

# KOORDINAČNÍ SITUACE



- LEGENDA FLOCH - NÁVRH:**
- KONTAINEROVÉ PLOCHY
  - SPOROVNÍ HRÁŠTĚ
  - ZELEŇ
  - RUBNĚNÍ LÚČNĚ VYRUBÍ
  - KACENÍ STROMOVÝCH KOMBINACÍ
  - PARKOVACÍ PLOCHY
  - STOJANÁ KOLA
  - CHODNÍKY OBKILNÍK, POZUSTUPNICE S VÝSOVINOU ROZDÍLEM 10cm
  - CHODNÍKY OBKILNÍK, POZUSTUPNICE S VÝSOVINOU ROZDÍLEM 10cm
  - KAMENÝ VODNÍ PŘECHOD
  - CHODNÍKY OBKILNÍK, SNÍŽENÝ - POZUSTUPNICE 20cm
  - BETONOVÁ PÁSKOVKA, NEVYSOKÁ
  - ZÁBRADLÍ
  - BEZBARIÉROVÁ ÚPRAVA
  - PRŮSTŘEŠKY

- LEGENDA SO 801 A 802**
- 1 Stávající strom
  - k1 Stávající keřová nebo stromová skupina
  - X Stávající dřevina navržena ke kácení kácení z důvodů zdravotního stavu
  - X Stávající dřevina navržena ke kácení kácení z důvodů stavby
  - X Stávající dřevina navržena ke kácení kácení z důvodů kompozice
  - X Stávající dřevina navržena k přesazení
  - Výsadba listnatého stromu
  - Výsadba jehličnatého stromu
  - 2552/5 Výsadba tvarovaného dřevného plátu
  - Výsadba trvalkových a keřových skupin
  - Trávník
  - Appl/2 Taxon dřeviny / počet ks

- LEGENDA ETAP**
- I. ETAPA
  - II. ETAPA
  - III. ETAPA
  - IV. ETAPA
  - V. ETAPA

- LEGENDA STRUKČNÍ ÚPRAVY**
- 1. ÚPRAVA
  - 2. ÚPRAVA
- LEGENDA PLOCHY AČERNÝCH ÚPRAV**
- 1. ÚPRAVA
  - 2. ÚPRAVA
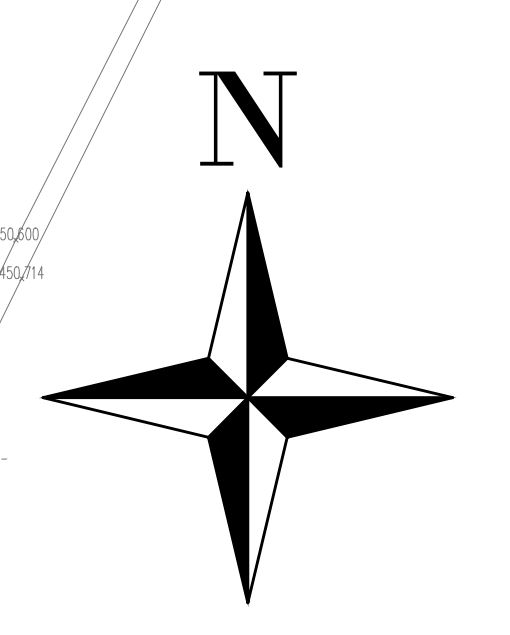 

**REGENERACE SÍDLIŠTĚ POD CHUMLENEM - JESENÍK**

**2. SITUAČNÍ VÝKRES**

Číslo: 1500  
Měřítko: 1:500  
Druh: DÚP

**KOORDINAČNÍ SITUAČNÍ VÝKRES**

ING. M. BURIANEK	<i>M. Burianek</i>	PAVEL MÜLLER DIS.	<i>P. Müller</i>	4033/21	15.05.2023
PAVEL MÜLLER DIS.	<i>P. Müller</i>	PAVEL MÜLLER DIS.	<i>P. Müller</i>	4033/21	15.05.2023

**PROJEKTOVÁ FIRMA**

STAVITELNÉ INŽENÝRSKÁ KANCELÁŘ  
Bouřňáčkova 1608, 500 02 Hradec Králové  
tel: 485 219 006, 485 212 617, fax: 485 221 877  
e-mail: info@stic.cz, http: www.stic.cz

**ČÍSLO** 1500  
**MĚŘITKO** 1:500  
**DĚL** DÚP