



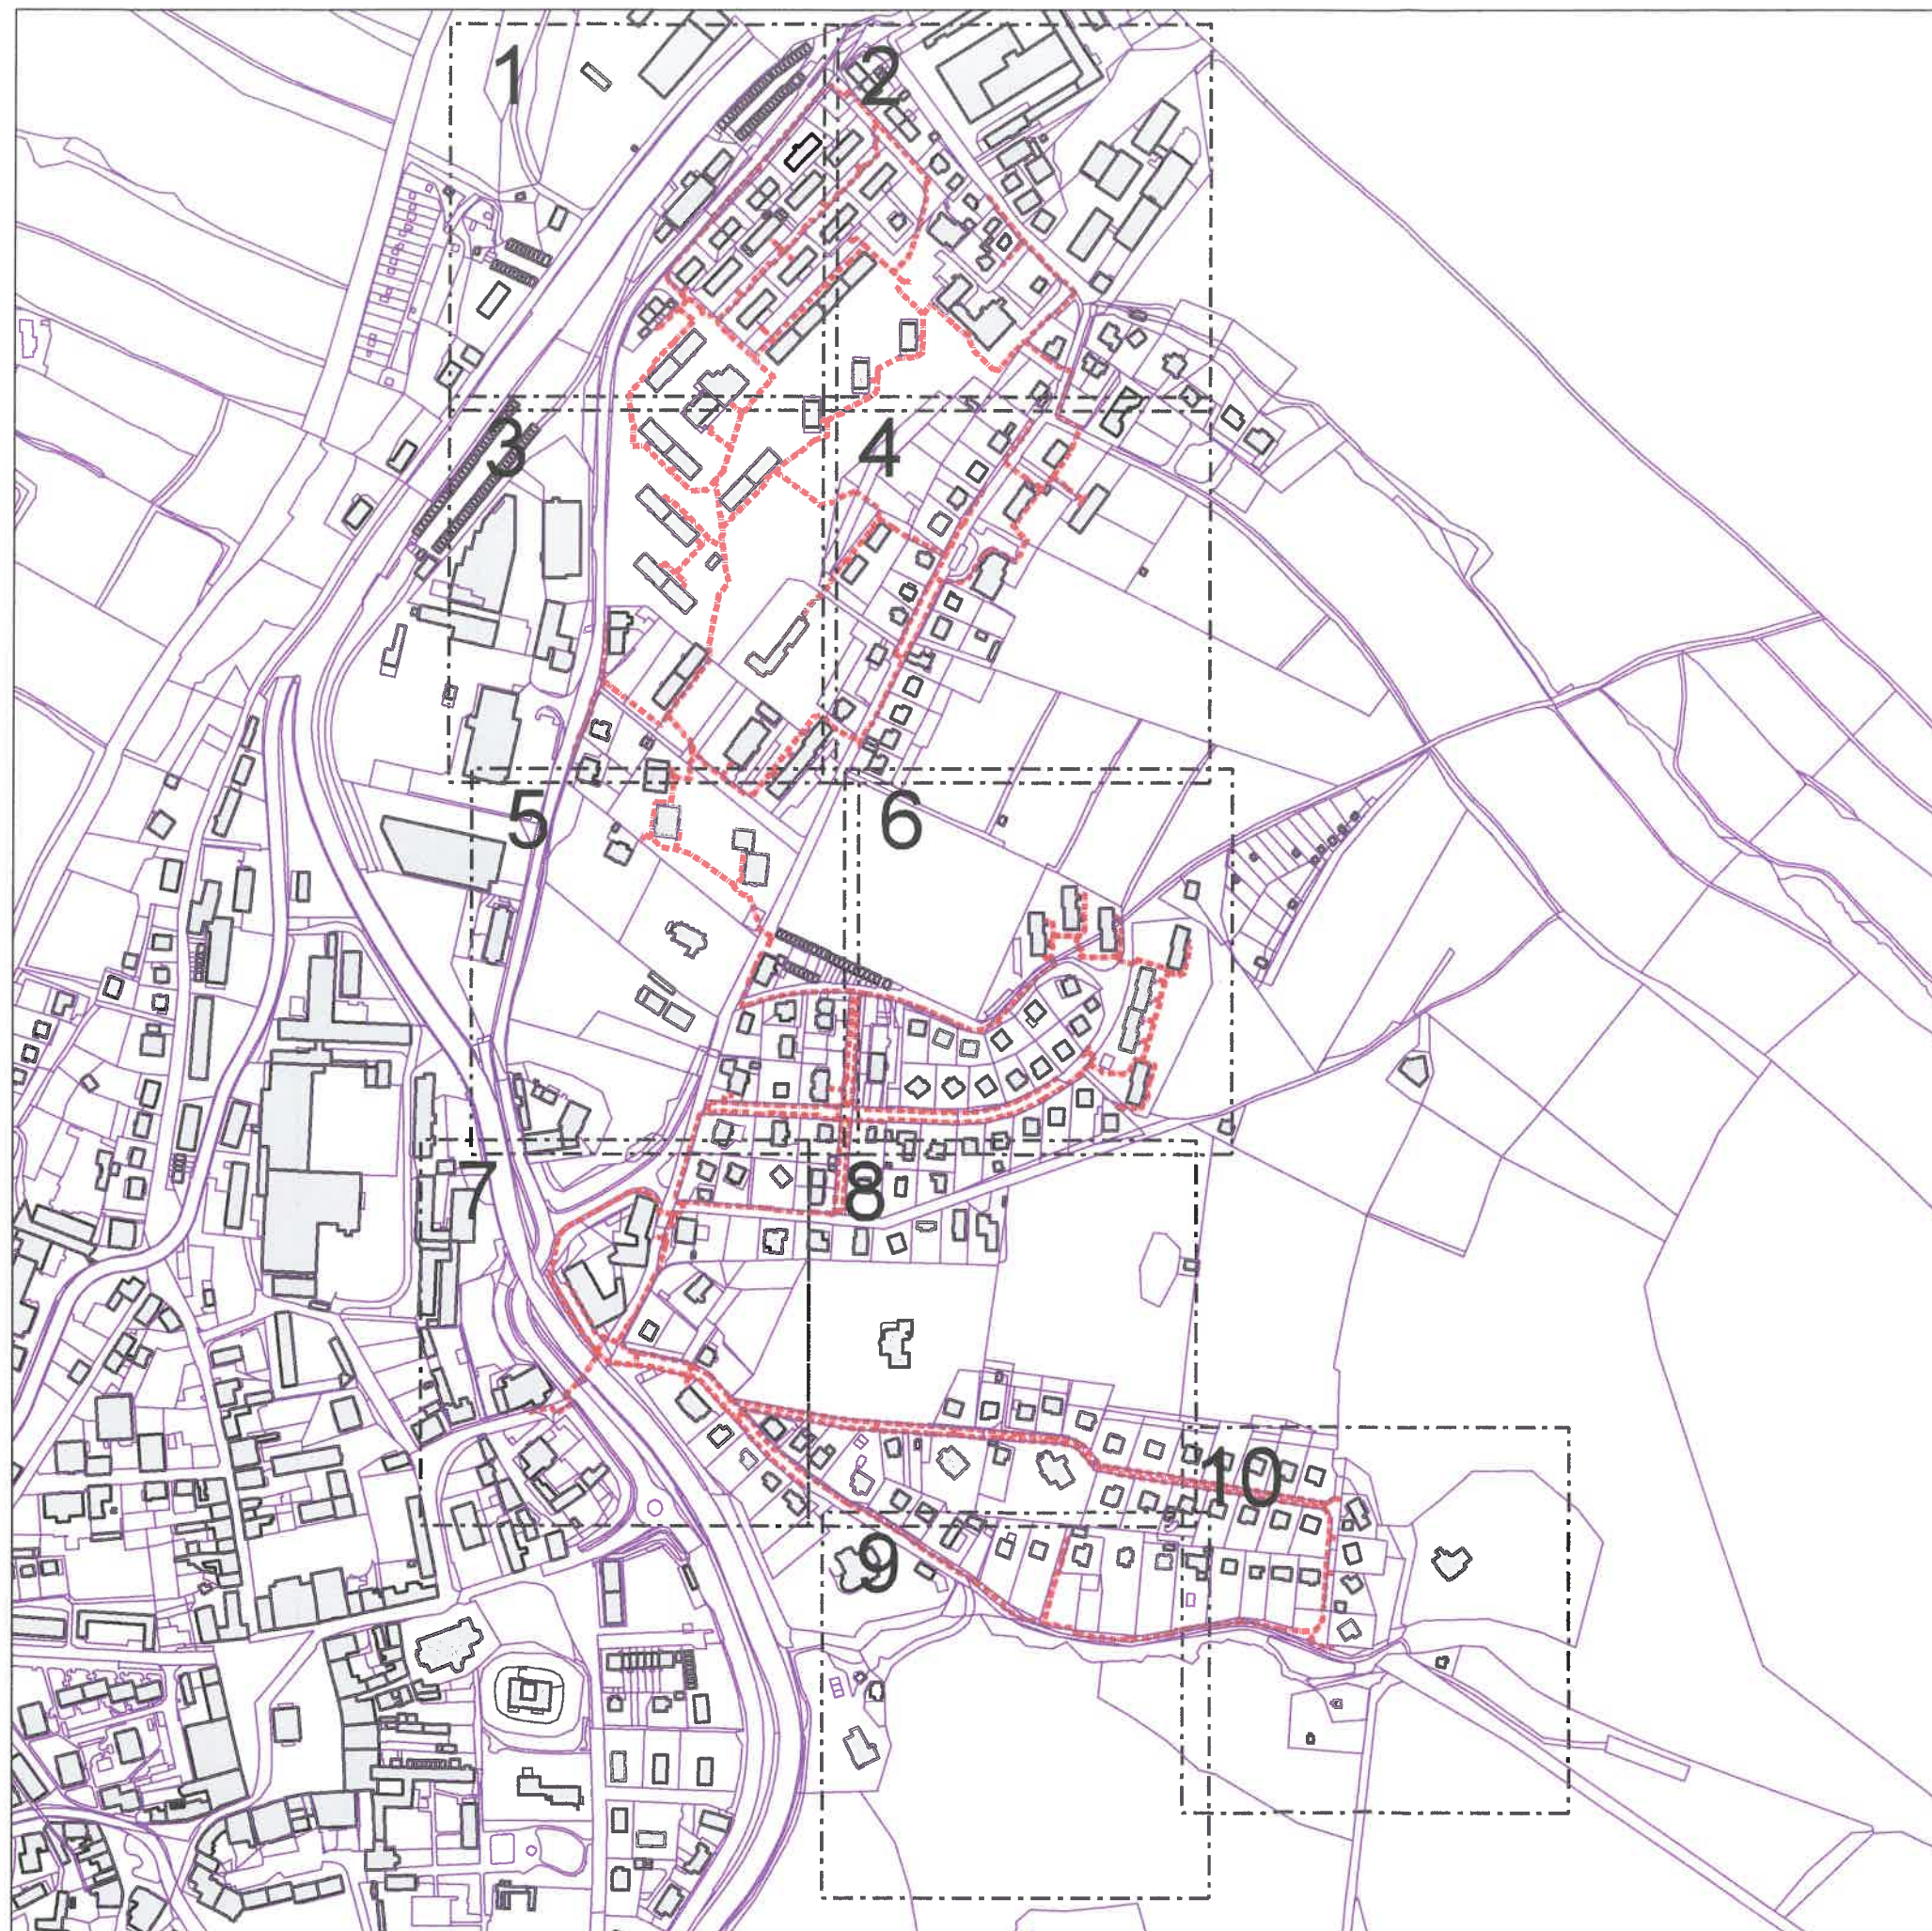

Legenda:

- Hranice Parcel
- Nová trasa sdělovacího vedení
- Ochranné pásmo nové trasy sdělovacího vedení
- Budova
- PODB-x Rozvaděč PODB (pasivní optický distribuční bod)
- ZB-x Rozvaděč ZB (zákaznický box)
- Protlak

Klad listů:

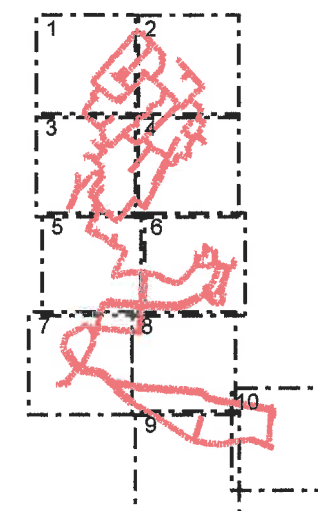

Investor T.. T-MOBILE CZECH REPUBLIC a.s. Tomášková 2144/1 148 00 Praha 4				Projektant Losky LOSKY s.r.o. Sezemická 2757/2 193 00 Praha 20	
Název stavby INS_FTTH_CZ_2656_76118_Jesenik_4_5_8				Poznámky IRN: PL-218520 obj.: 470104947 WBS: P-CZA-CPX20-F90249FC	
Obsah výkresu C.1 Situace širších vztahů - klad listů				Vyracoval Ondřej Portužák Zodpovědný projektant Jan Musil	
Stupeň PD DÚR	Datum 07/2022	Měřítko 1:5000	Formát A3H	Číslo výkresu 1938 D- 01	