




Omezený úsek



A15 Navržené přechodné DZ

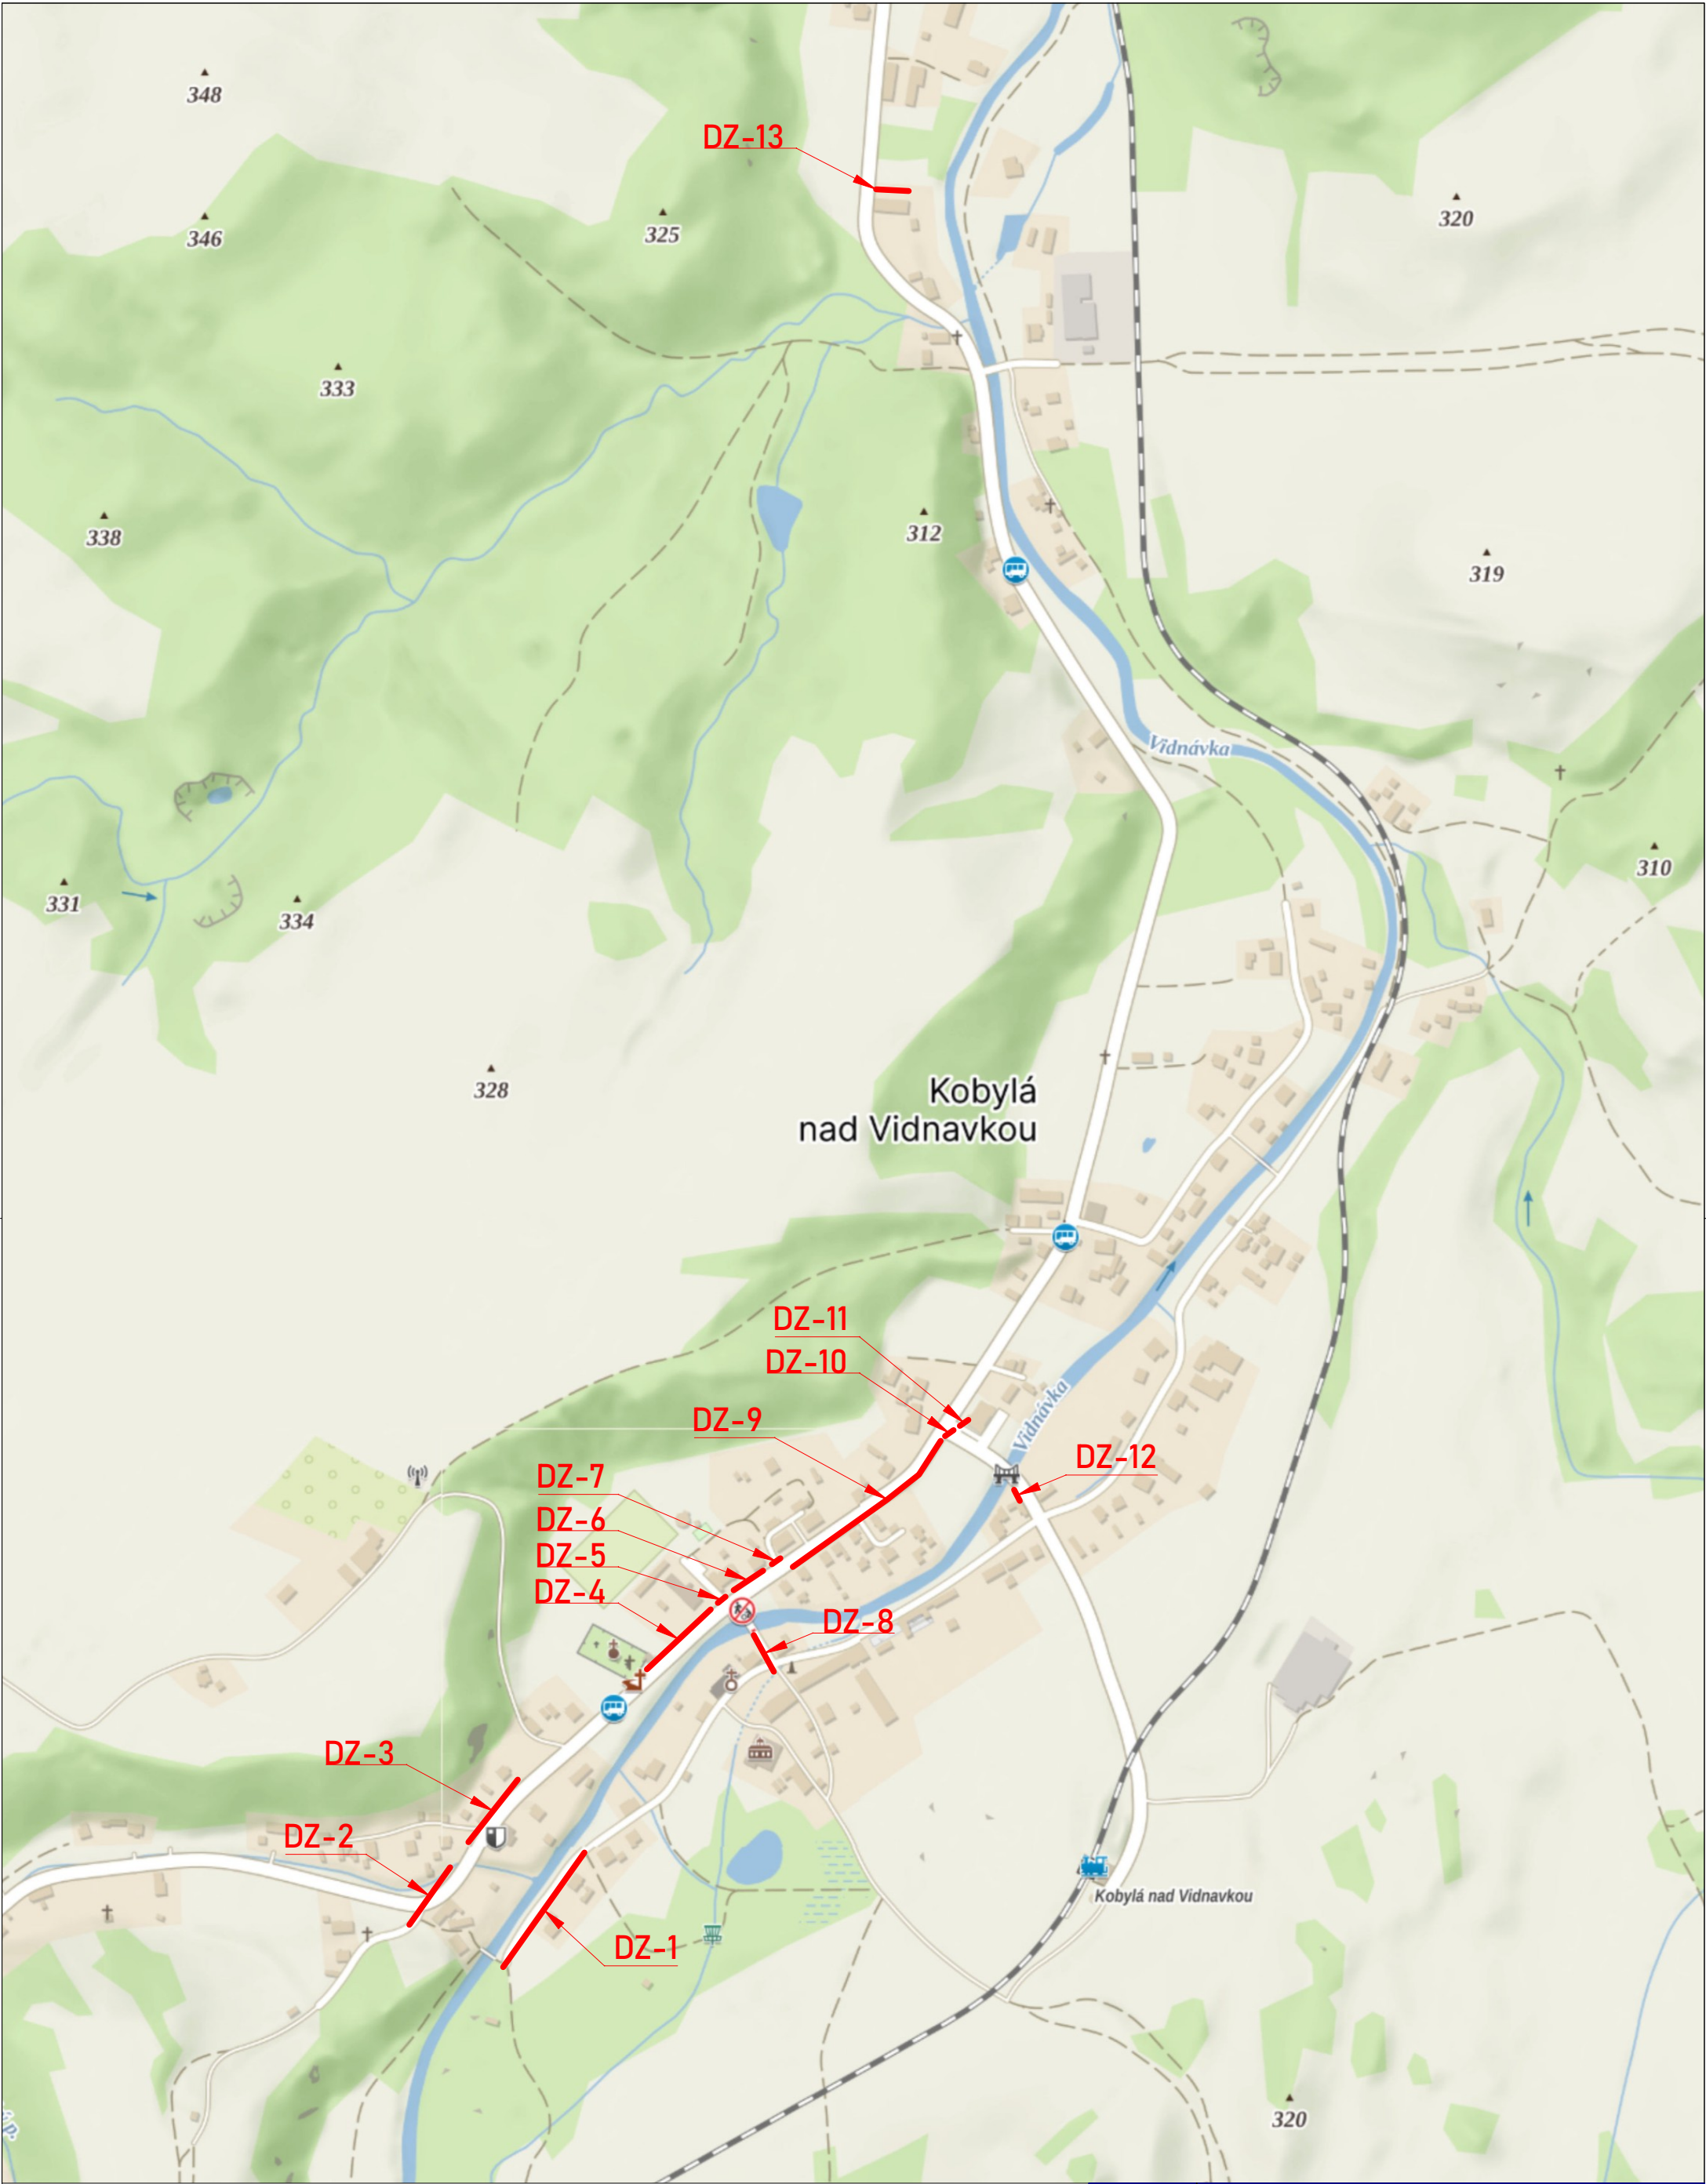

P4 Stávající svislé DZ






P4 Zrušené stávající svislé DZ

Autor:	Dopravní Značení Tkadleček, Grudova 4, 747 05 Opava		
Zodp. projektant:	Jan Tkadleček		IČO: 087 346 31
Vypracoval:	Jan Tkadleček		tel.: 737 351 772
Kontroloval:	Jan Tkadleček		Datum: 07/2025
Měřítko:	1:5000	Číslo zakázky:	147/2025
			Formát: A3
Zadavatel:	BERKASTAV s.r.o. Nádražní 955/11, 792 01 Bruntál		
Stavba:	Oprava technické infrastruktury Obce Kobylá nad Vidnavkou - Vodovody		
Popis:	Přehledná situace		

TKADLEČEK
Dopravní značení

tkadlecek.cz
znacky@tkadlecek.cz

Výkres číslo:

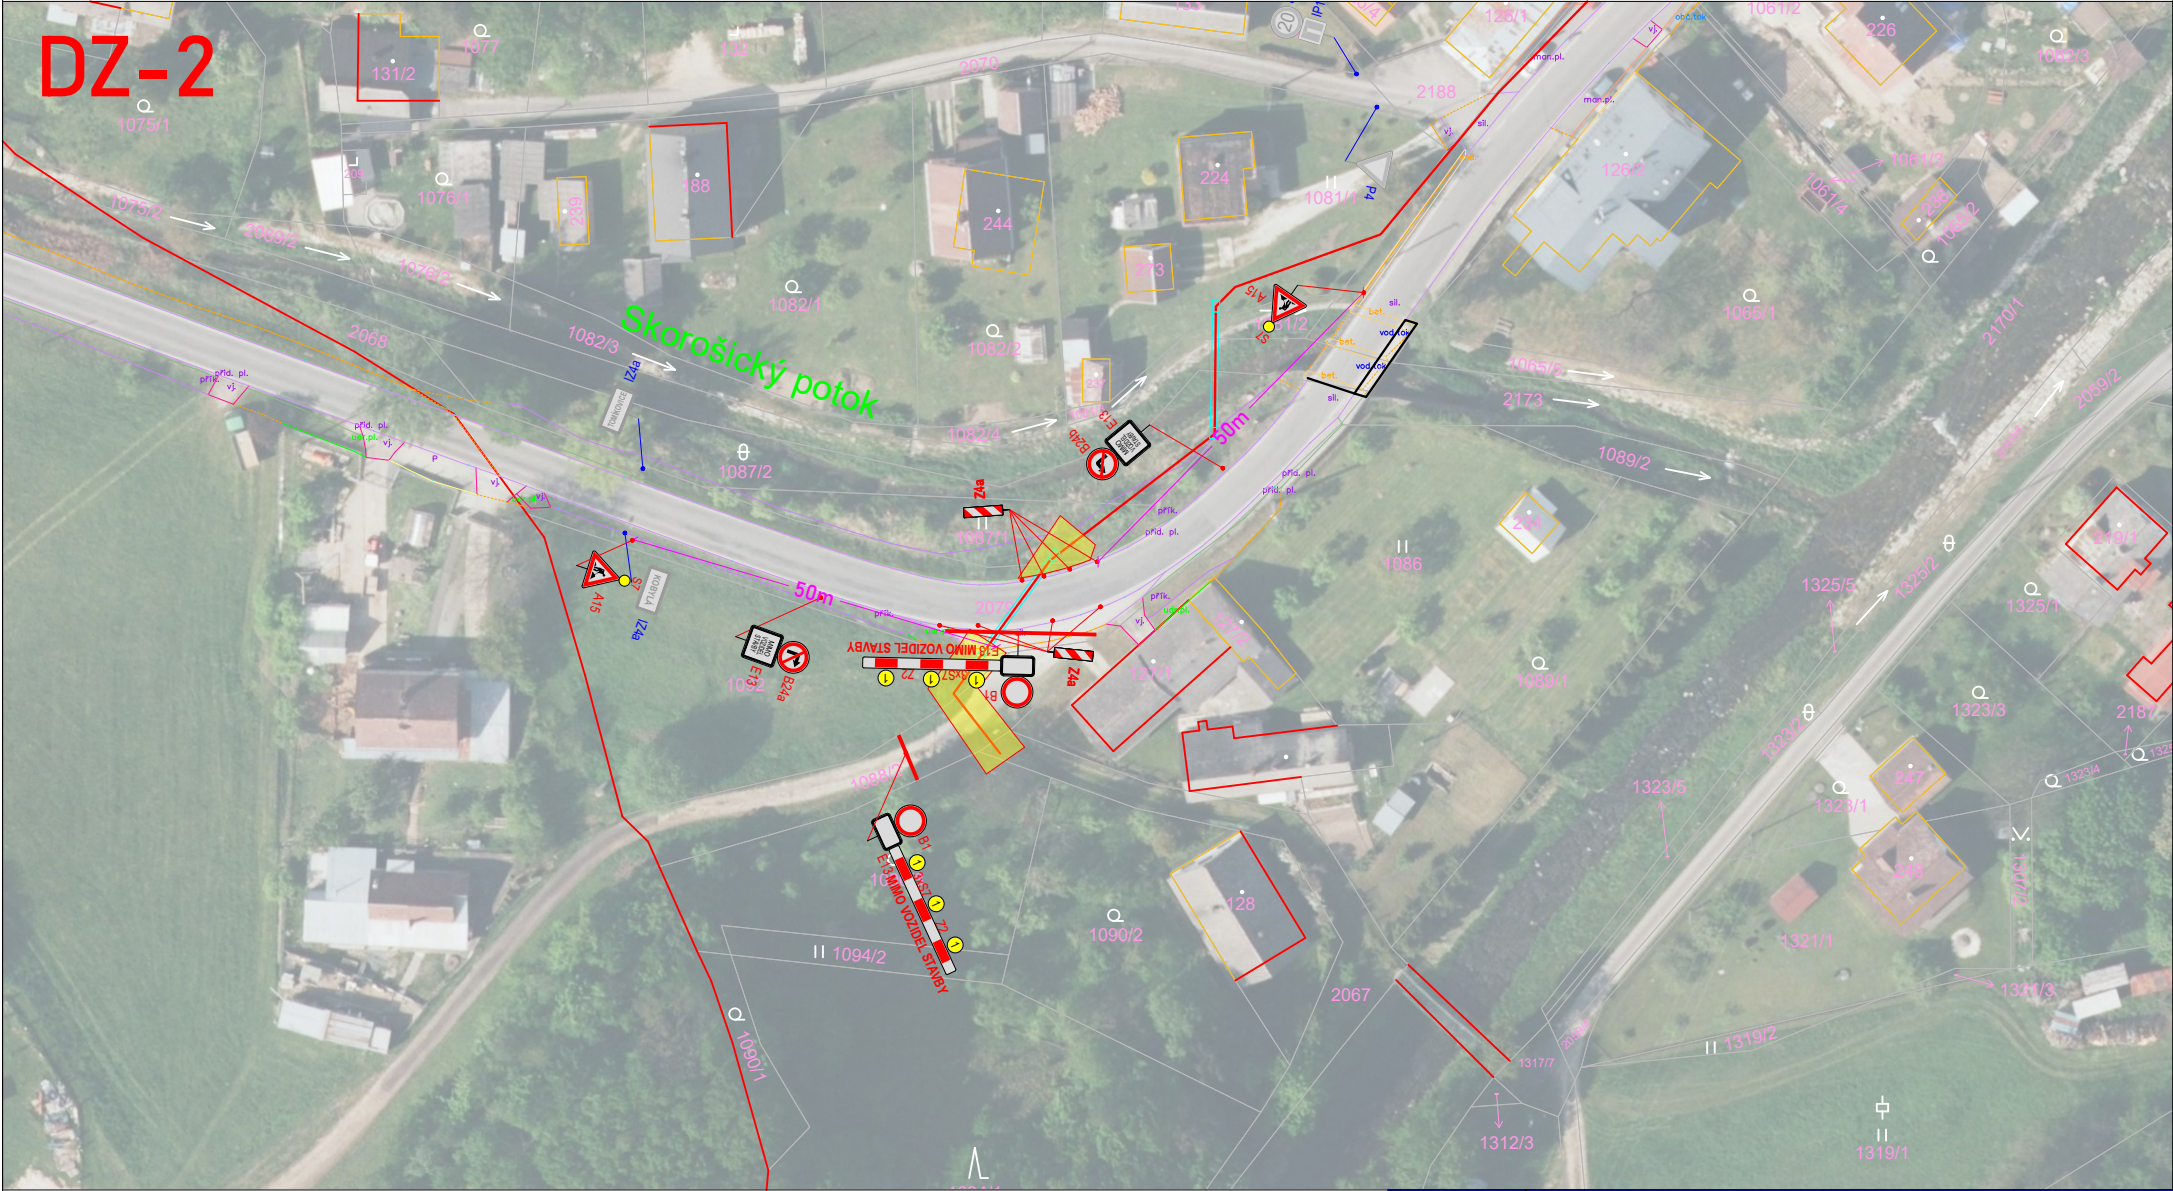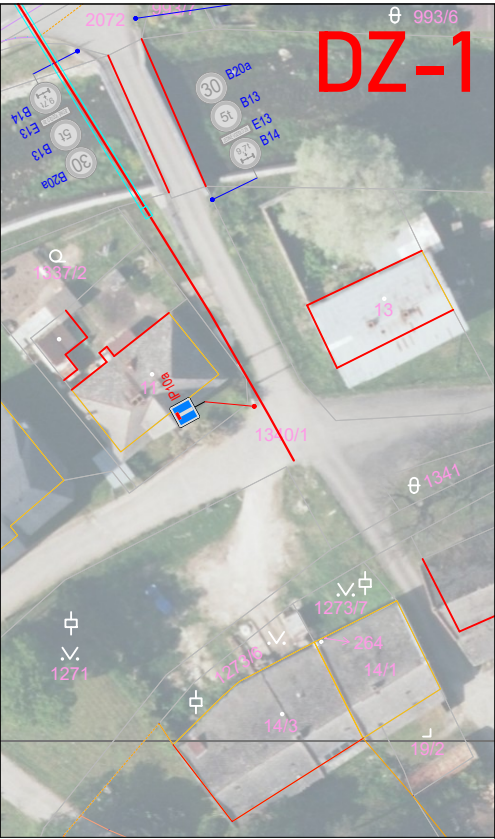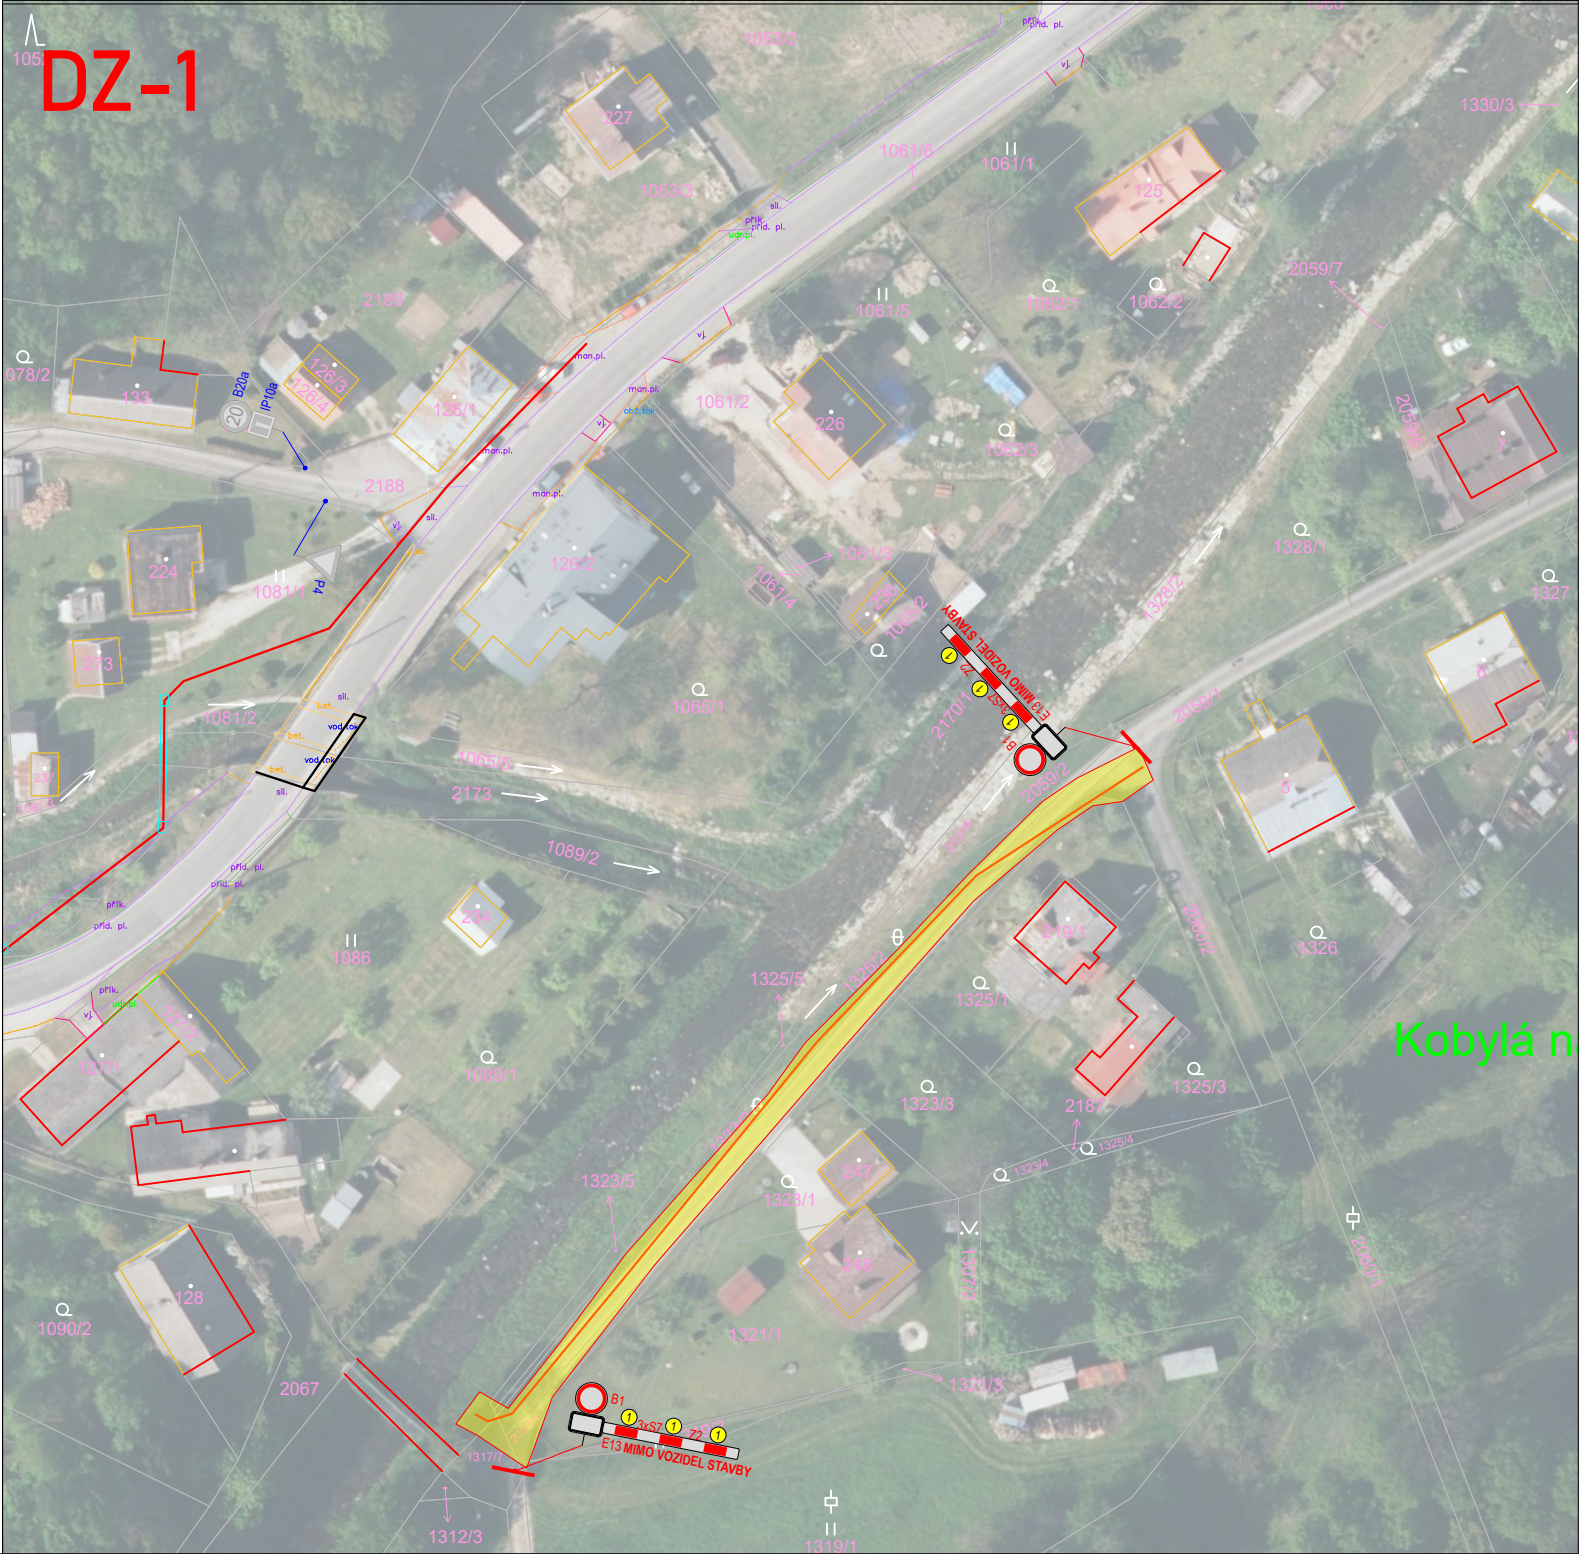

Omezený úsek

A15 Navržené přechodné DZ

P4 Stávající svisté DZ

P4 Zrušené stávající svisté DZ

N

Autor:	Dopravní Značení Tkadleček, Grudova 4, 747 05 Opava		
Zodp. projektant:	Jan Tkadleček	<i>Jan</i>	IČO: 087 346 31
Vypracoval:	Jan Tkadleček	<i>Jan</i>	tel.: 737 351 772
Kontroloval:	Jan Tkadleček	<i>Jan</i>	Datum: 07/2025
Měřítko:	1:1000	Číslo zakázky:	147/2025 Formát: A3
Zadavatel:	BERKASTAV s.r.o. Nádražní 955/11, 792 01 Bruntál		
Stavba:	Oprava technické infrastruktury Obce Kobylá nad Vidnavkou - Vodovody		
Popis:	Podrobná situace		

TKADLEČEK


Dopravní značení

tkadlecek.cz


znacky@tkadlecek.cz

Výkres číslo:
DZ-1; 2

DZ-3

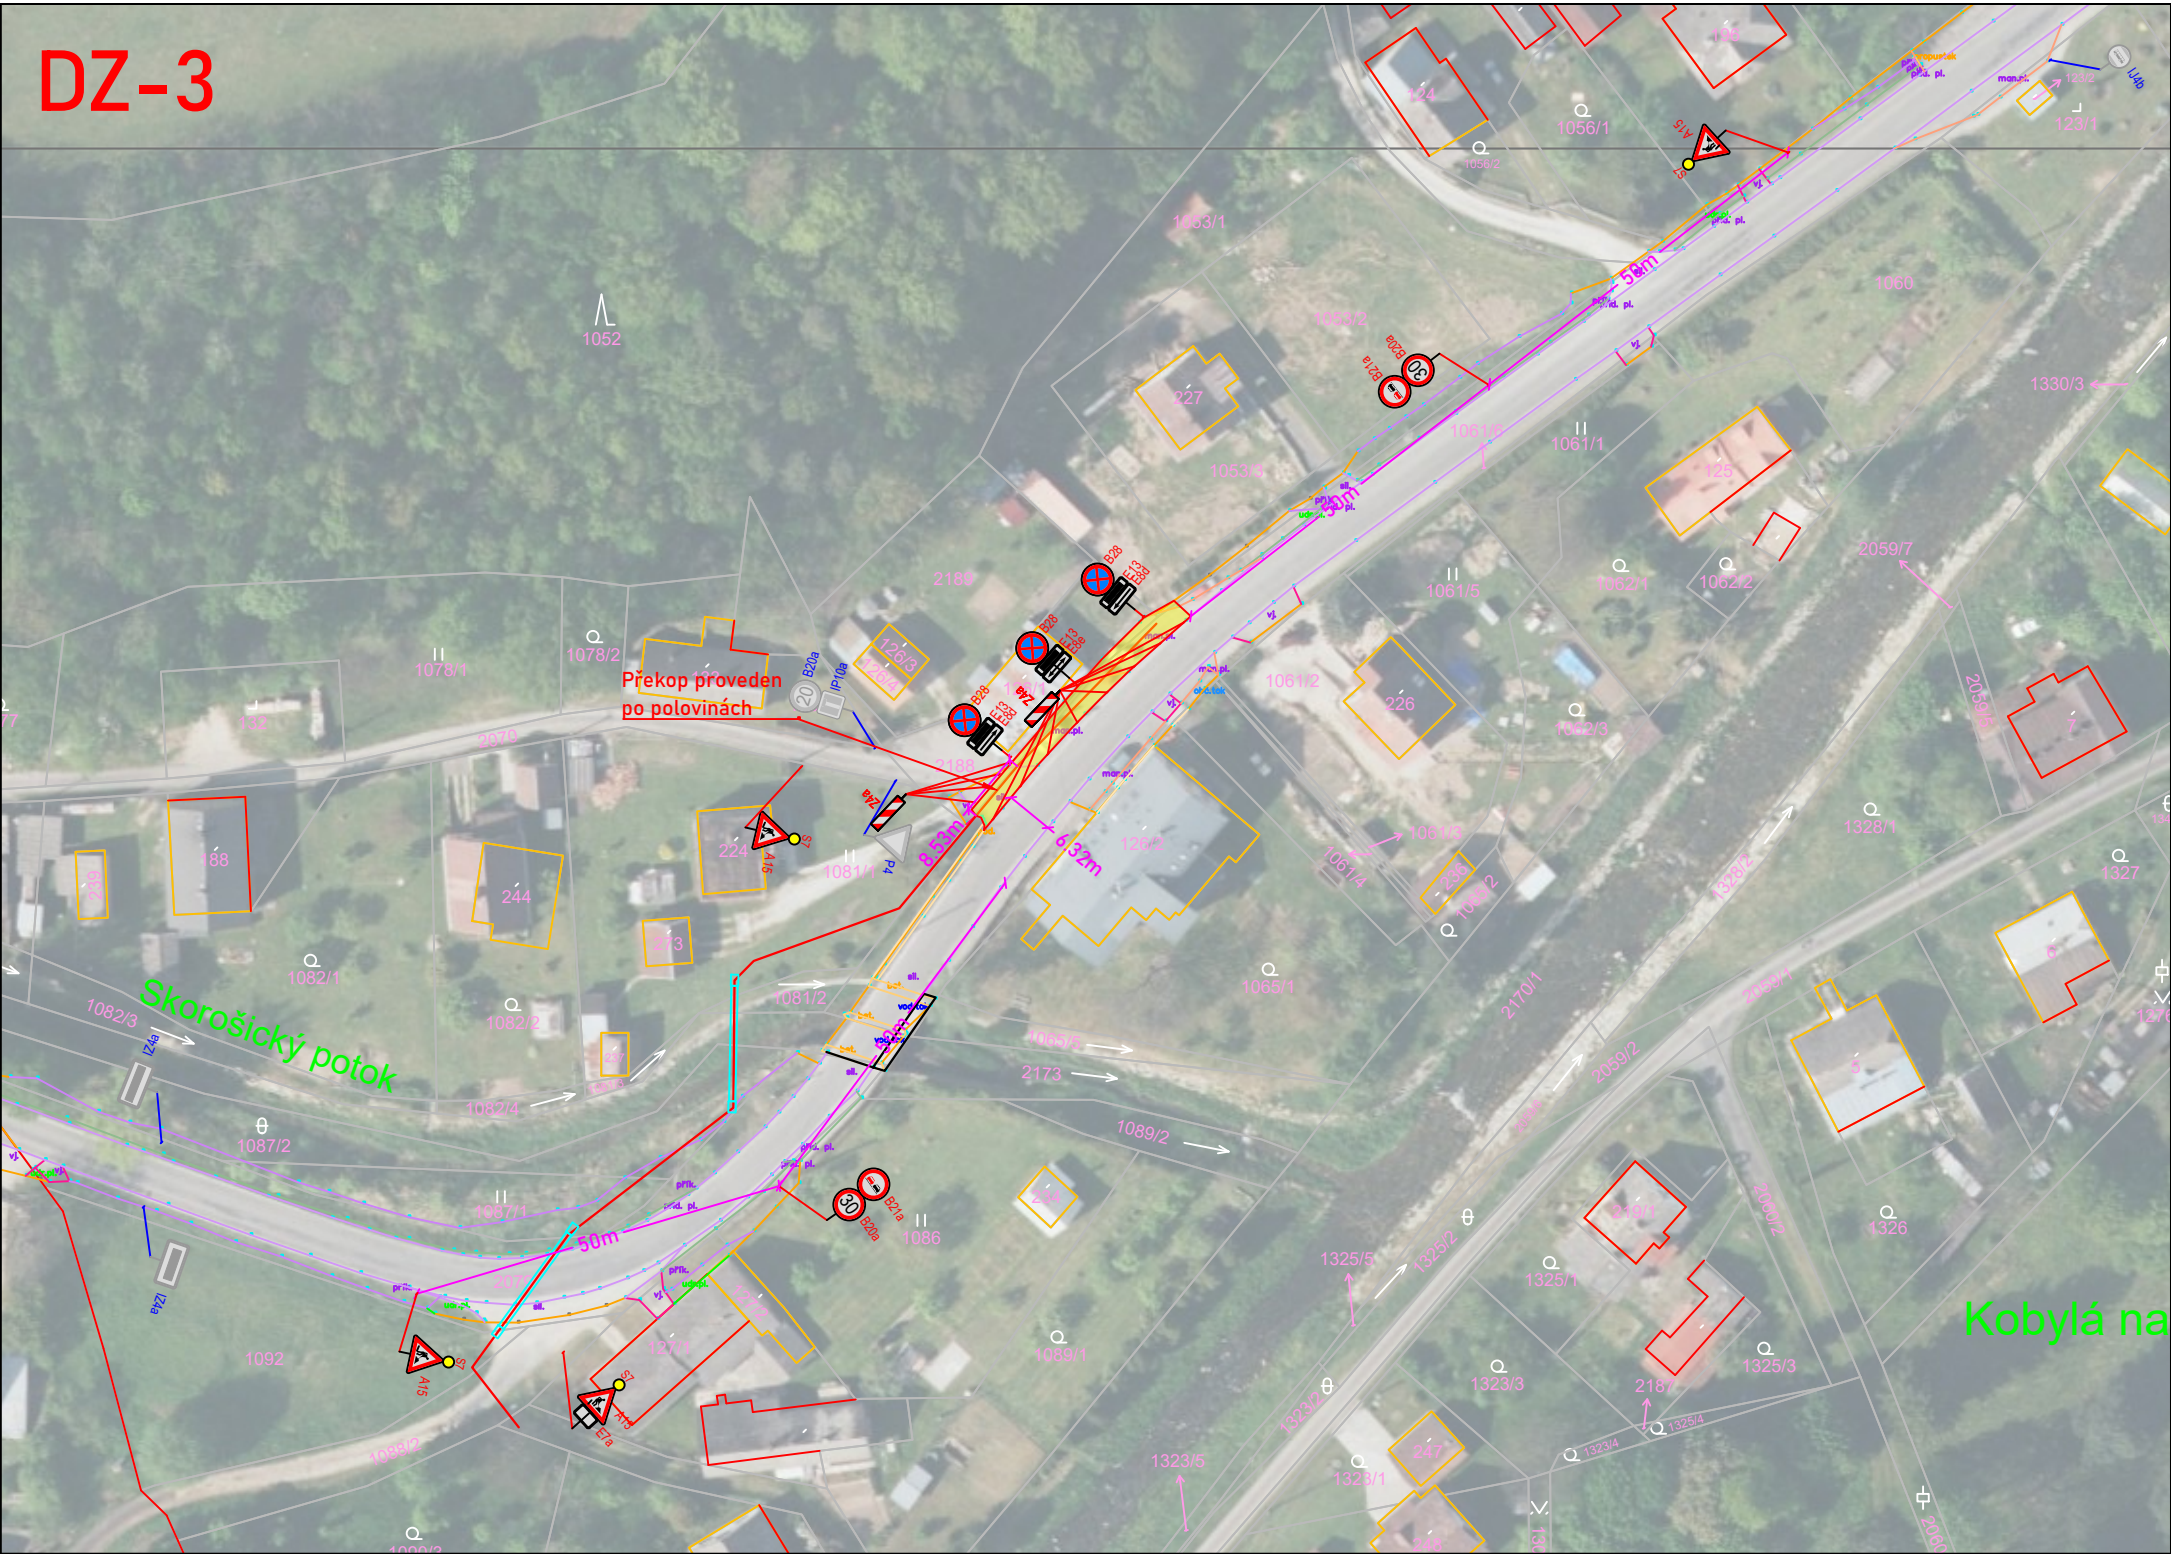

DZ-4

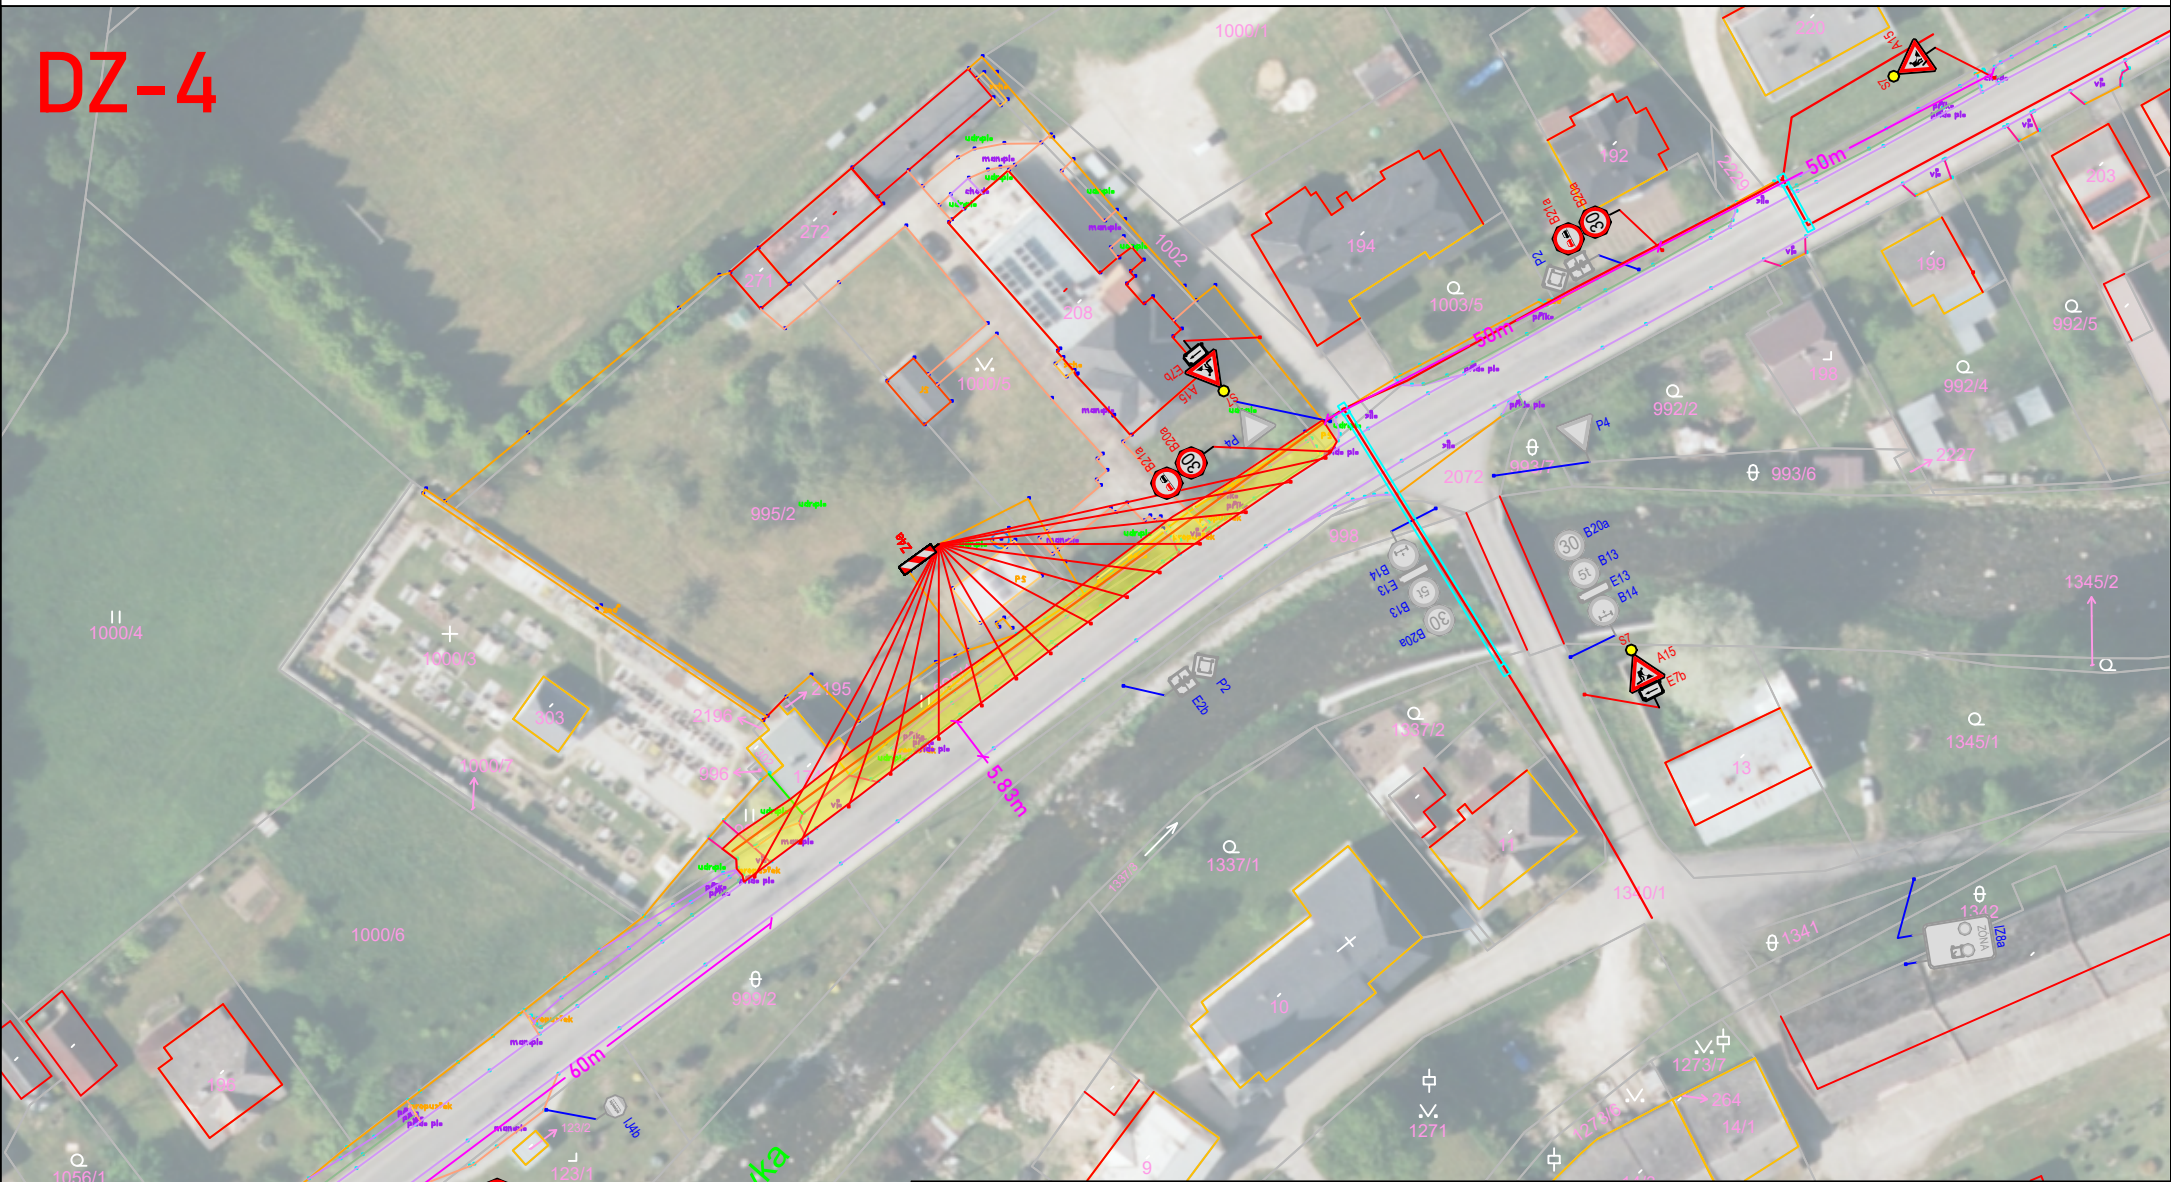

Omezený úsek

A15 Navržené přechodné DZ

P4 Stávající svislé DZ

P4 Zrušené stávající svislé DZ

Autor: Dopravní Značení Tkadleček, Grudova 4, 747 05 Opava

Zodp. projektant: Jan Tkadleček

Vypracoval: Jan Tkadleček

Kontroloval: Jan Tkadleček

Měřítko: 1:1000

Zadavatel: BERKASTAV s.r.o. Nádražní 955/11, 792 01 Bruntál

Stavba: Oprava technické infrastruktury Obce Kobylá nad Vidnavkou - Vodovody

Popis: Podrobná situace

Číslo zakázky: 147/2025

Formát: A3

IČO: 087 346 31

tel.: 737 351 772

Datum: 07/2025




Výkres číslo: DZ-3; 4

TKADLEČEK

Dopravní značení

tkadlecek.cz

znacky@tkadlecek.cz

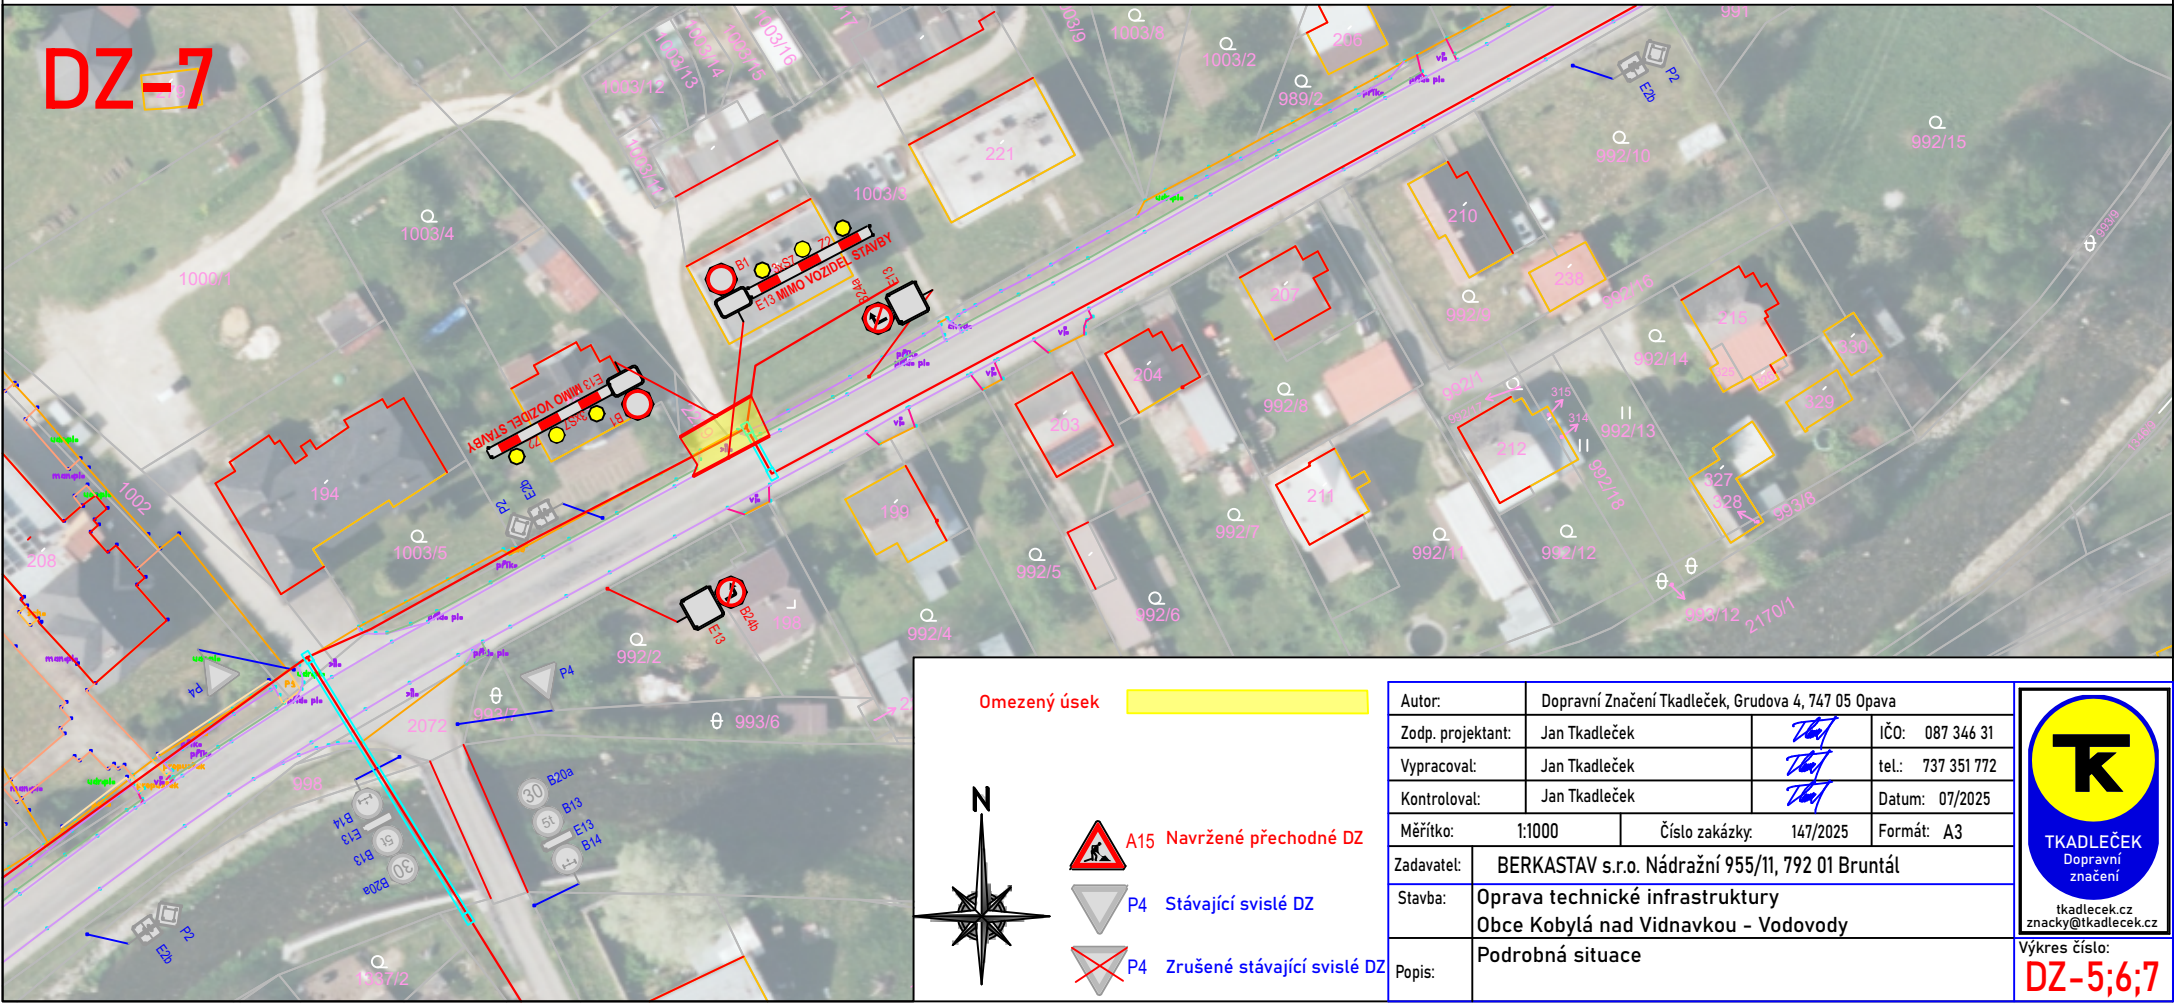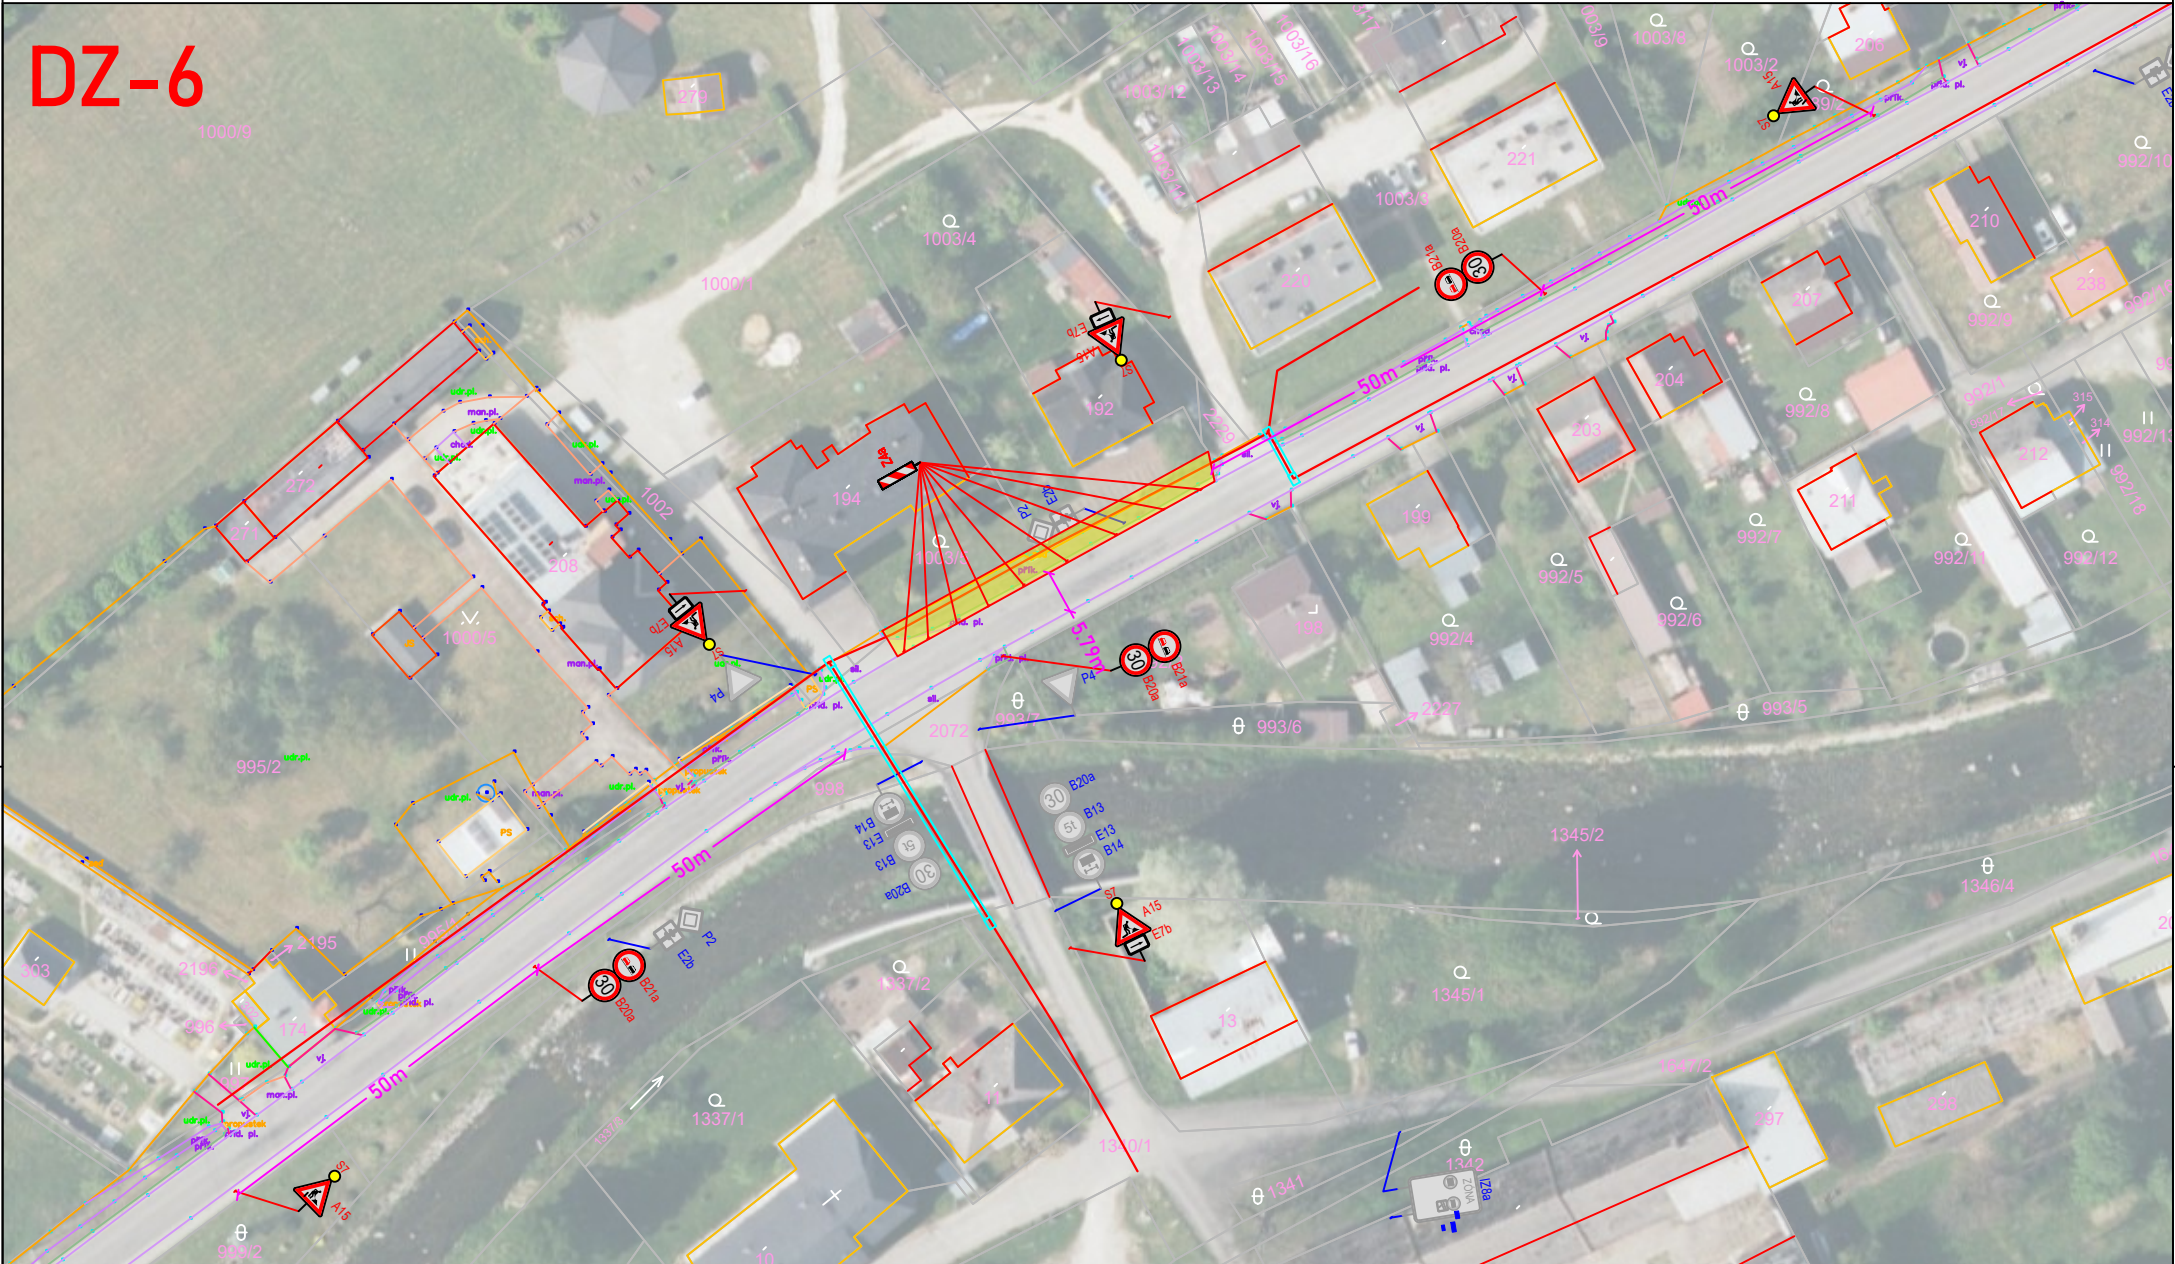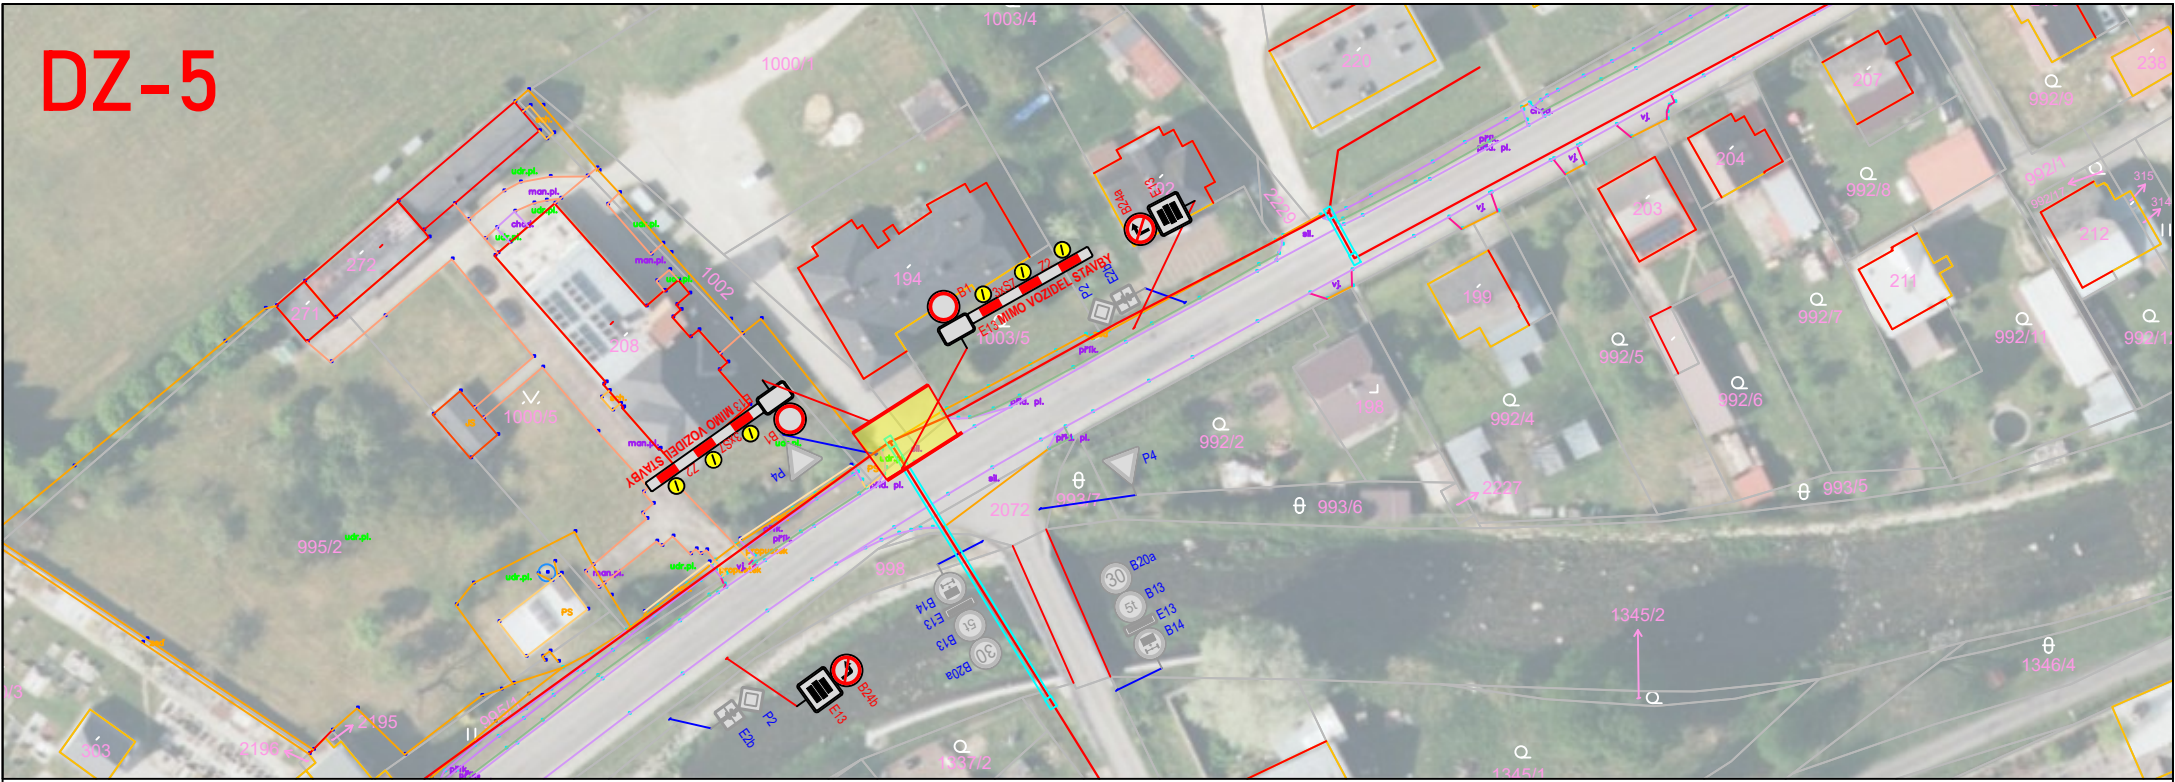




Výkres číslo:
DZ-8



Kobylá nad Vidnavkou

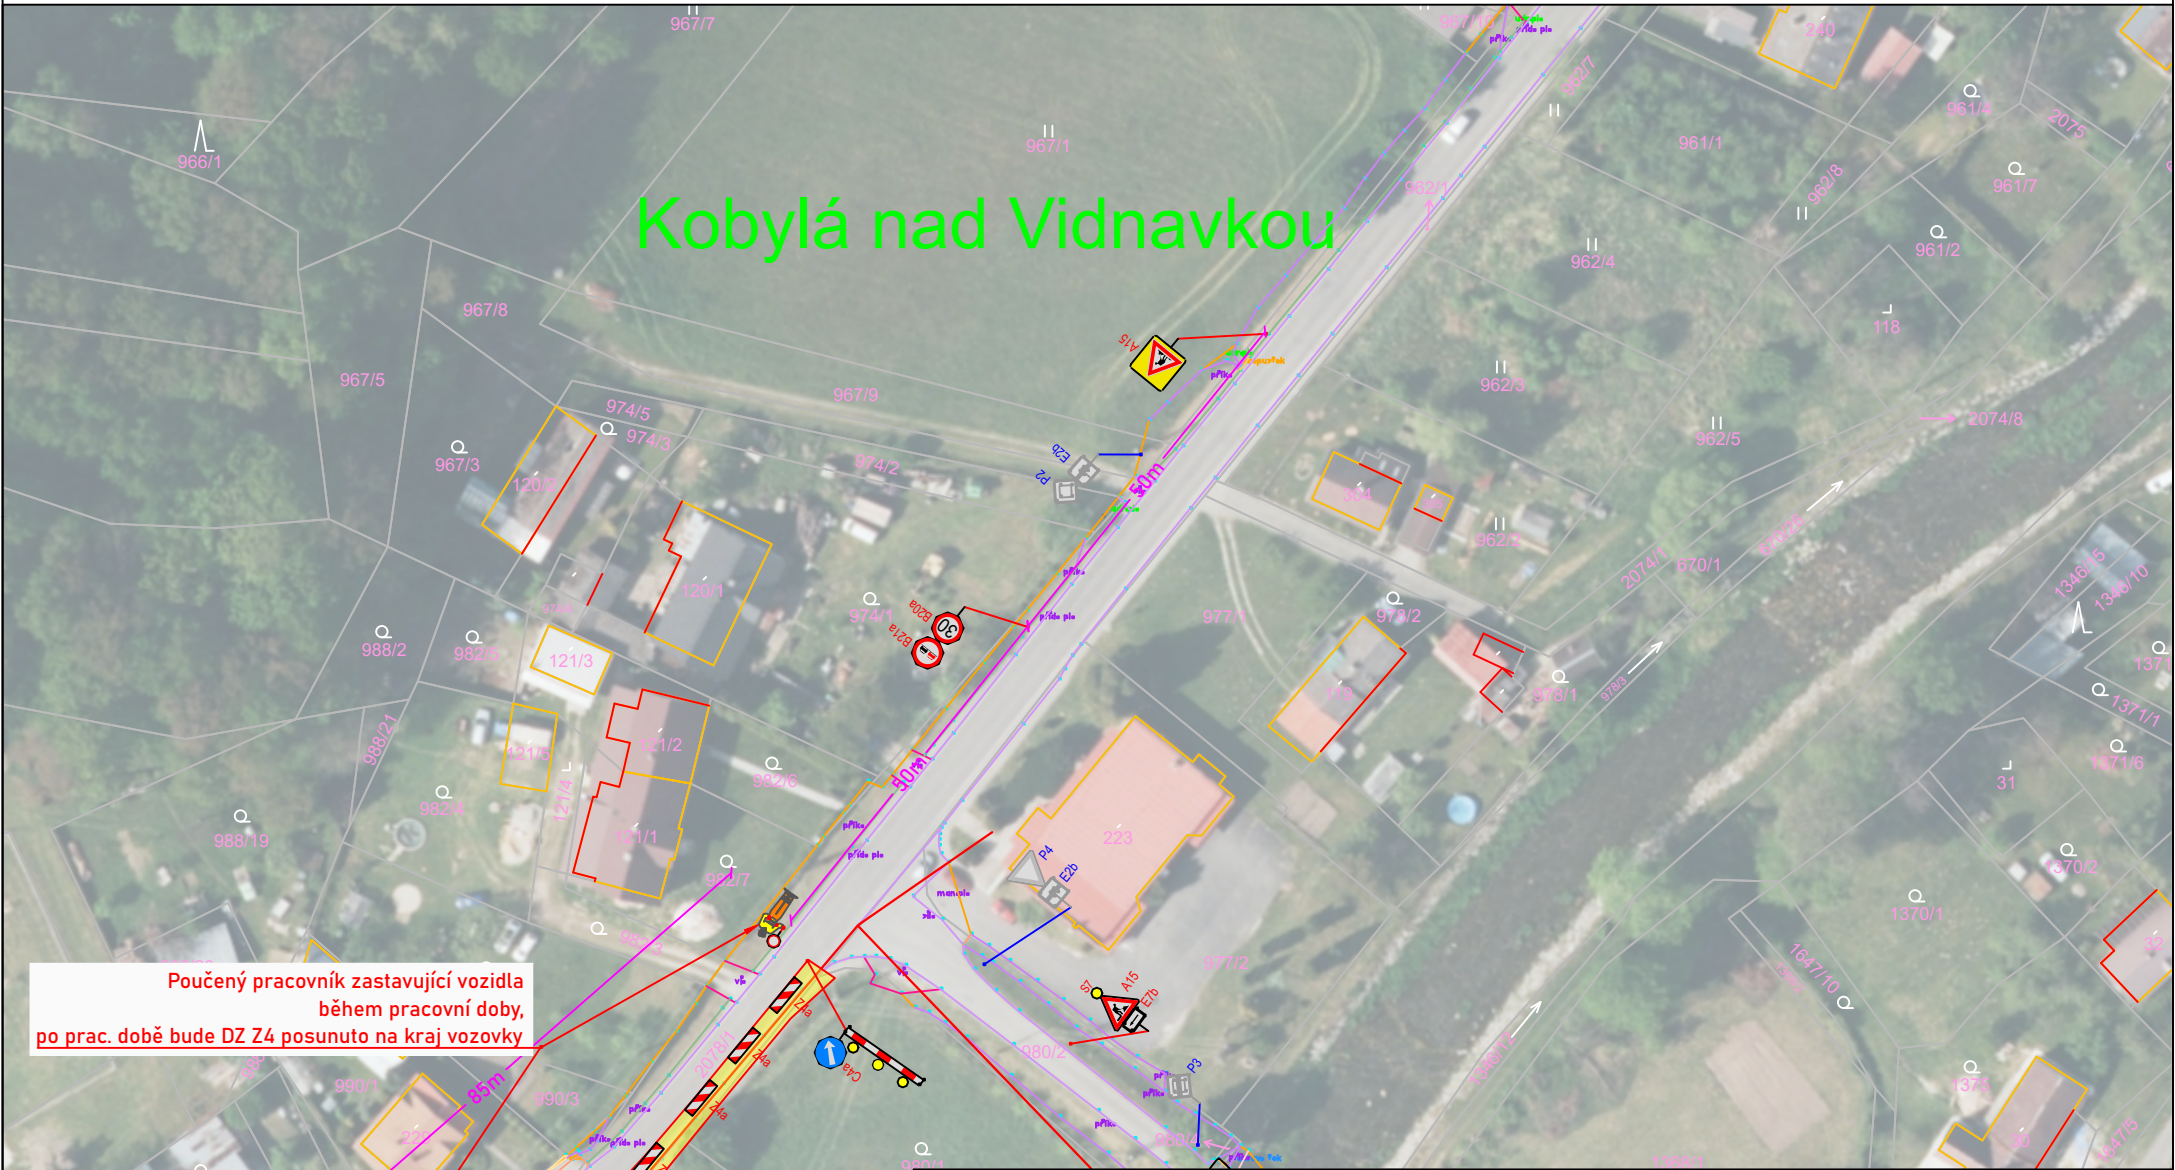

Omezený úsek

A15 Navržené přechodné DZ

P4 Stávající svisté DZ

P4 Zrušené stávající svisté DZ

Autor:	Dopravní Značení Tkadleček, Grudova 4, 747 05 Opava		
Zodp. projektant:	Jan Tkadleček		IČO: 087 346 31
Vypracoval:	Jan Tkadleček		tel.: 737 351 772
Kontroloval:	Jan Tkadleček		Datum: 07/2025
Měřítko:	1:1000	Číslo zakázky:	147/2025 Formát: A3
Zadavatel:	BERKASTAV s.r.o. Nádražní 955/11, 792 01 Bruntál		
Stavba:	Oprava technické infrastruktury Obce Kobylá nad Vidnavkou - Vodovody		
Popis:	Podrobná situace		

TKADLEČEK
Dopravní značení
tkadlecek.cz
znacky@tkadlecek.cz

Výkres číslo:
DZ-9

Kobylá nad Vidnavkou



Kobylá nad Vidnavkou




P4 Zrušené stávající svislé D7

Autor:		Dopravní Značení Tkadleček, Grudova 4, 747 05 Opava	
Zodp. projektant:	Jan Tkadleček	<i>Tkadleček</i>	IČO: 087 346 31
Vypracoval:	Jan Tkadleček	<i>Tkadleček</i>	tel.: 737 351 772
Kontroloval:	Jan Tkadleček	<i>Tkadleček</i>	Datum: 07/2025
Měřítko:	1:1000	Číslo zakázky:	147/2025
		Formát:	A3
Zadavatel:	BERKASTAV s.r.o. Nádražní 955/11, 792 01 Bruntál		
Stavba:	Oprava technické infrastruktury Obce Kobylá nad Vidnavkou - Vodovody		
Popis:	Podrobná situace		 výkres číslo: DZ-10; 11

An aerial photograph of a residential area labeled "DZ-12" in large red letters at the top left. The map features several houses with yellow outlines and red borders, some containing numbers like 229, 230, 231, 1000. Technical annotations include pink dashed lines forming a grid-like pattern across the central part of the map, with labels such as "2.75m" and "30m". Various symbols are present, including triangles with exclamation marks, circles with dots, and rectangles with text. Some areas are highlighted with orange or red outlines. The background shows green grass, trees, and grey asphalt roads.

Omezený úsek

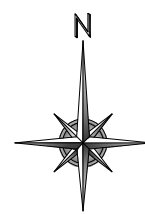

 A15 Navržené přechodné DZ

 P4 Stávající svislé DZ

 P4 Zrušené stávající svislé DZ

Autor:		Dopravní Značení Tkadleček, Grudova 4, 747 05 Opava	
Zodp. projektant:	Jan Tkadleček	<i>Tkadleček</i>	IČO: 087 346 31
Vypracoval:	Jan Tkadleček	<i>Tkadleček</i>	tel.: 737 351 772
Kontroloval:	Jan Tkadleček	<i>Tkadleček</i>	Datum: 07/2025
Měřítko:	1:1000	Číslo zakázky:	147/2025 Formát: A3
Zadavatel:	BERKASTAV s.r.o. Nádražní 955/11, 792 01 Bruntál		
Stavba:	Oprava technické infrastruktury Obce Kobylá nad Vidnavkou - Vodovody		
Popis:	Podrobná situace		



TKADLEČEK
Dopravní
značení

tkadlecek.cz
znacka@tkadlecek.cz

Výkres číslo:

DZ-12; 13