


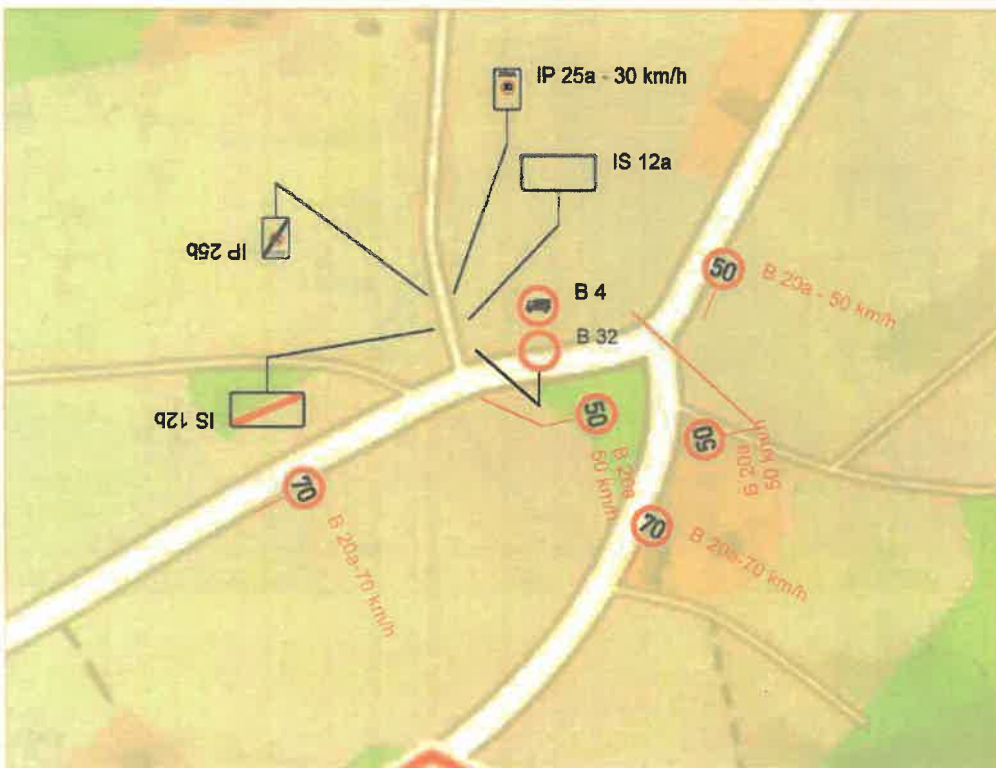

SOUHLASÍ

Dne 08.10.2025

KRAJSKÉ ŘEDITELSTVÍ POLICIE
OLOMOUCKÉHO KRAJE
DOPRAVNÍ INSPEKTORÁT
790 01 JESENÍK, MORAVSKÁ 780/4


Digitálně
podepsal Ing.
Miroslav Skupník
Datum:
2025.08.27
15:16:26 +02'00'

17/---

ZNAČKA	PROVED	DATUM	PODPIS
ZODP.PROJEKT. ING.SKUPNIK	PROJEKTANT ING. URBÁNEK	VED.PROJEKT. ING.SKUPNIK	VS PROJEKT s.r.o. RA OBÝVODI,45 705 00 OSTRAVA tel.:598 771 328, fax.:598 771 390 mobil : 606 700 781
OBJEDNATEL : Farma Ondřejovice, Kostein 733/Zb, 747 21 Křavač			FORMÁT 2 A4
STAVBA : Dopravní značení – Ondřejovice			DATUM 06/2025
			STUPEŇ STUDIE
			ZAKÁZKA 25/—
OBSAH : SITUACE DOPRAVNÍHO ZNAČENÍ			MĚŘÍTKO 1: 2000 ČÍSLO VÝKR. C1