
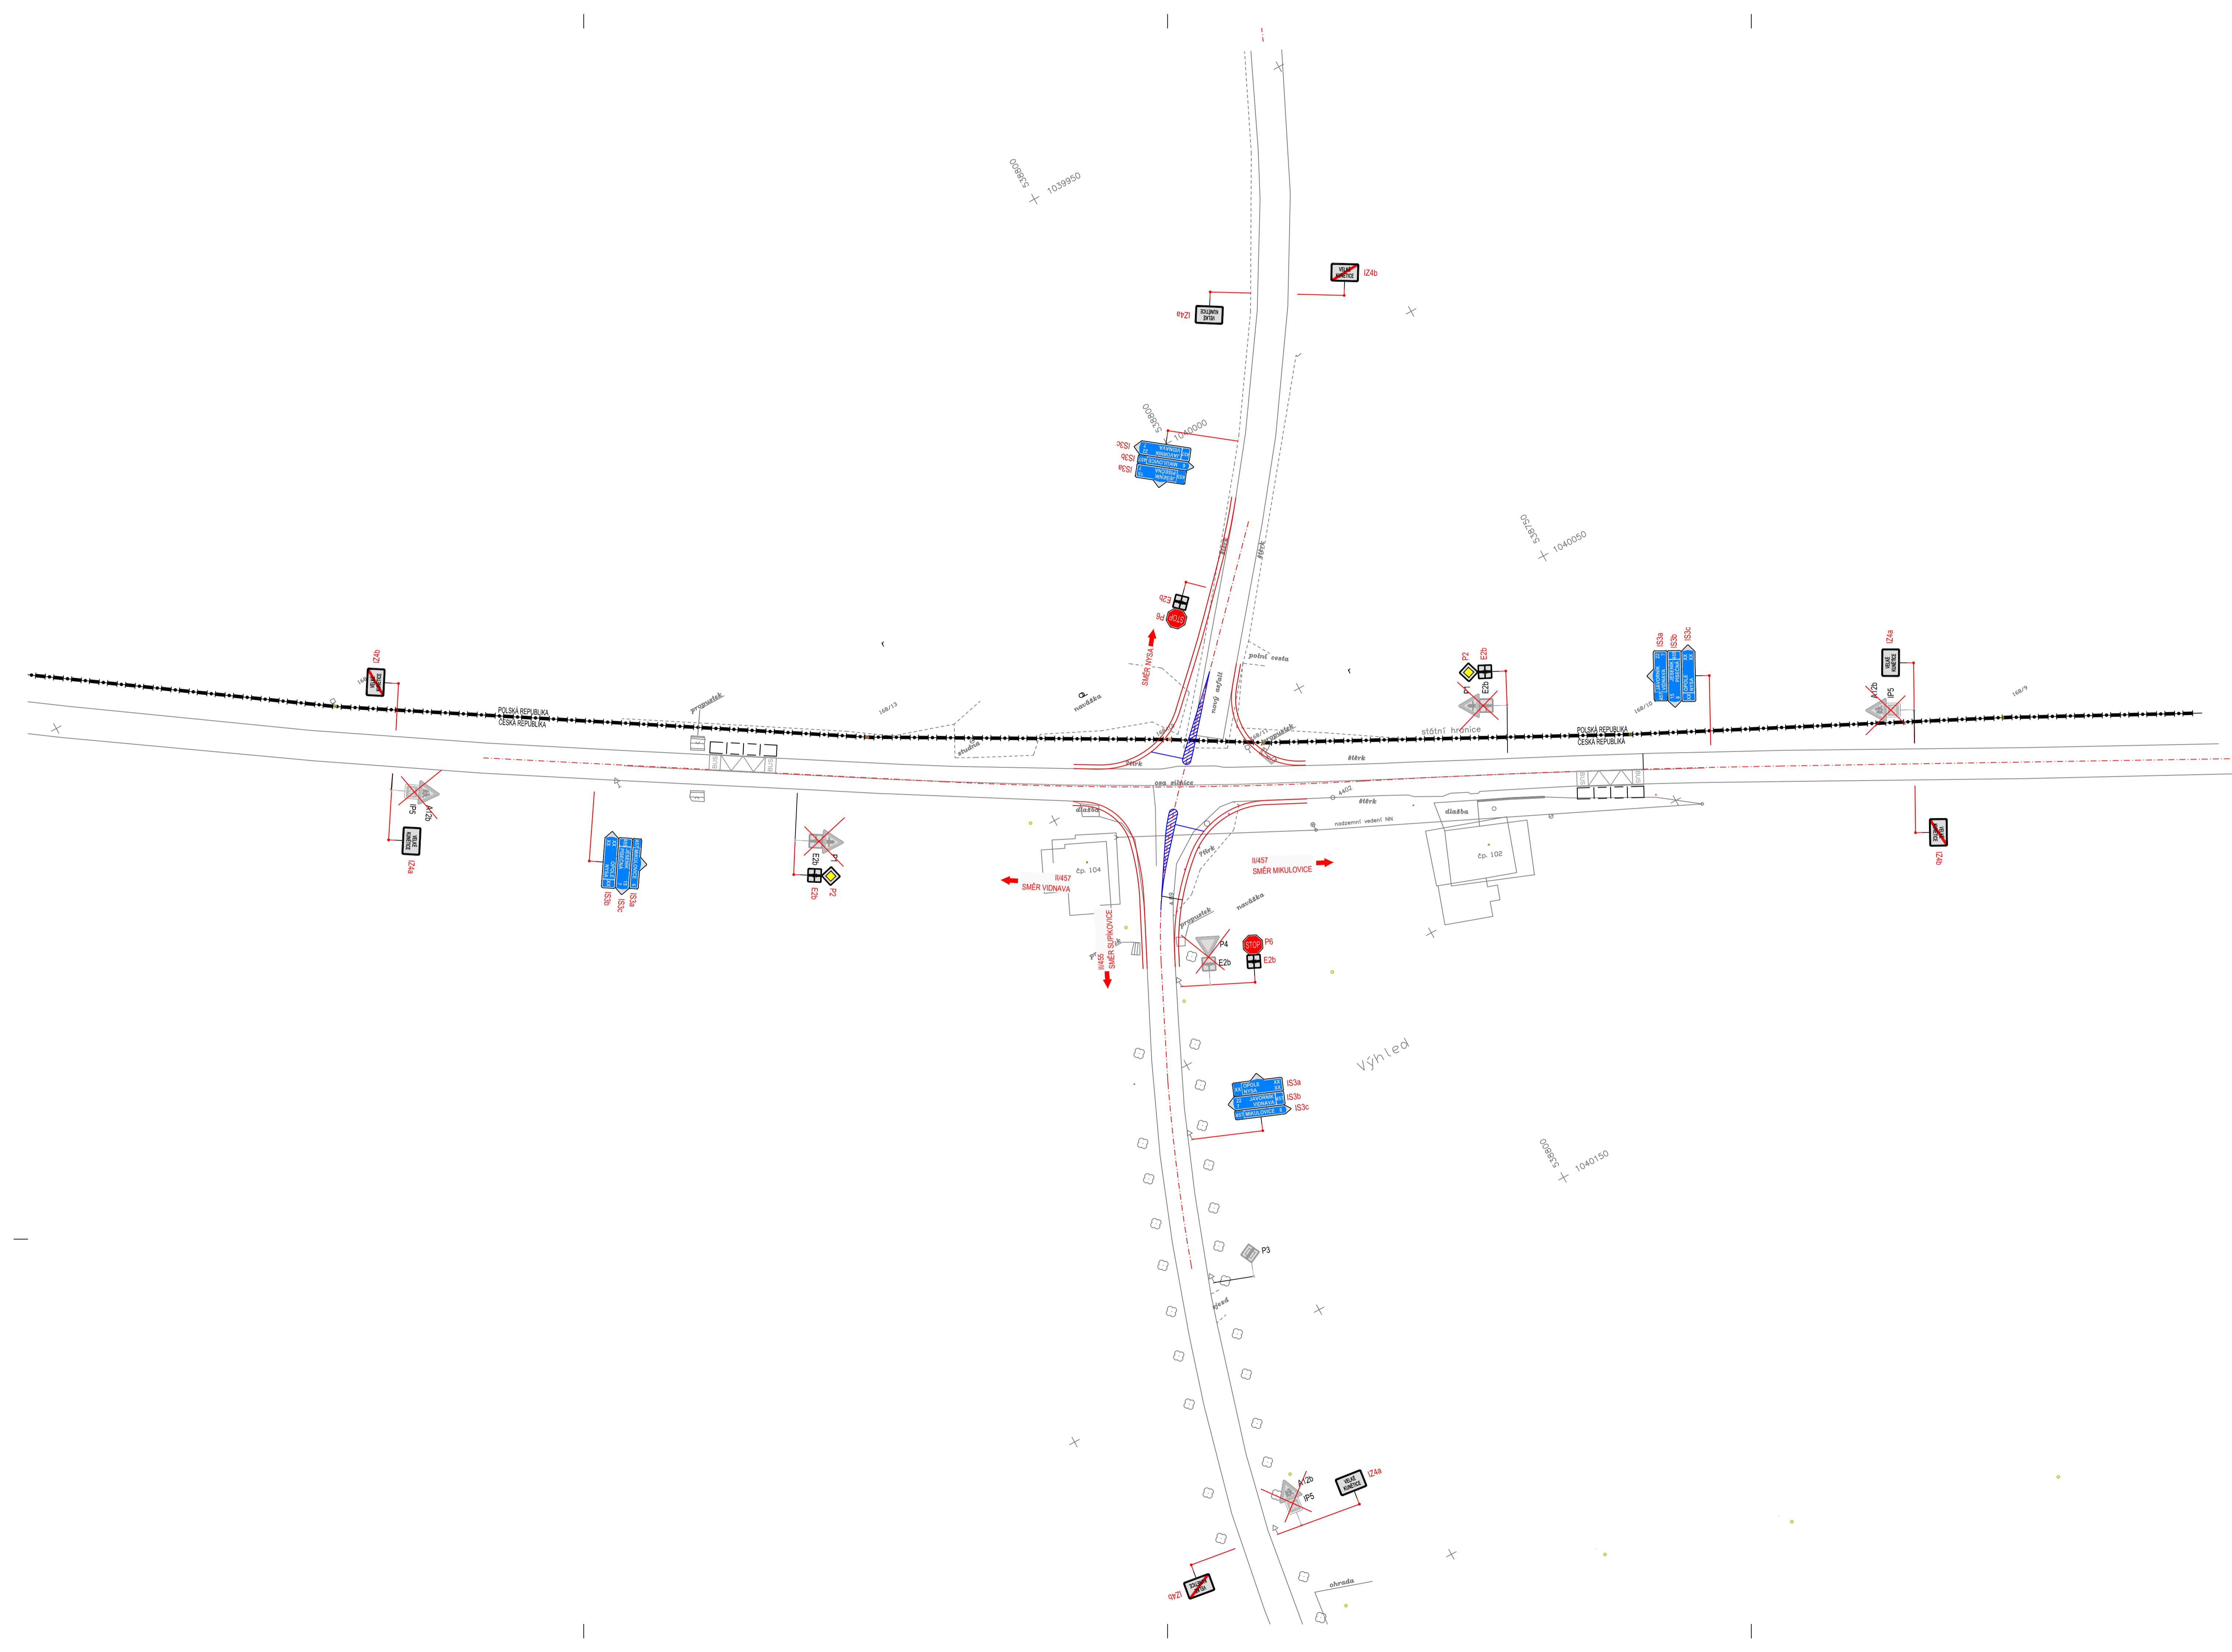


- LEGENDA:**
- POZEMNÍ KOMUNIKACE
 - STÁVAJÍCÍ KOMUNIKACE
 - NAVRHOVANÉ KOMUNIKACE

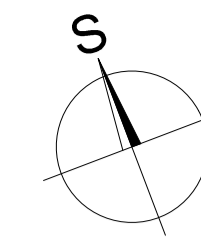

LINEPLAN s.r.o. projektová činnost ve výstavbě		28. října 2863/150, 702 00, Ostrava, Moravská Ostrava tel.: +420 597 578 447 fax: +420 597 579 047 GSM: +420 802 755 102 e-mail: radim.zech@lineplan.cz
OBJEDNATEL: Olomoucký kraj, Jeremenkova 40a, 779 00 Olomouc		
KRAJ: OLOMOUCKÝ	ODPOVĚDNÝ PROJ.: ING. RADIM ČECH	
Obv: VELKÉ KUNĚTICE	VYPRACOVAL: ING. RADIM ČECH	
ZVÝŠENÍ PŘESHRAŇIČNÍ DOSTUPNOSTI PÍSEČNÁ - NYSA PŘIPOJENÍ POLSKÉ SILNICE V MÍSTĚ KŘÍŽOVATKY SILNIC III/457 A II/455		ÚČEL: ŽÁDOST O PŘIPOJENÍ
		DATUM: ZÁŘÍ 2018
VÝKRESOVÁ ČÁST		ZAK.ČÍSLO: 007-18
		FORMÁT: 10 F44
SITUACE DOPRAVNÍHO ZNAČENÍ		MĚŘÍTKO: 1 : 500
		ČÁST: B
		3