


POZNÁMKA:

- POLOHA INŽENÝRSKÝCH SÍTÍ JE ZAKRESLENA ORIENTAČNĚ. PŘED REALIZACÍ ZPEVNĚNÝCH PLOCH A NOVĚ NAVRŽENÝCH INŽENÝRSKÝCH SÍTÍ BUDE PROVEDENO VYTÝČENÍ STÁVAJÍCÍCH SÍTÍ JEJICH SPRÁVCI.
- KŘÍŽENÍ A SOUBĚH PODZEMNÍCH SÍTÍ ŘEŠIT V SOULADU S ČSN 73 6005.
- VÝŠKOVÝ SYSTÉM - ABSOLUTNÍ B.P.V.
- SOUŘADNICOVÝ SYSTÉM JTSK.
- KÓTOVÁNO V (m).

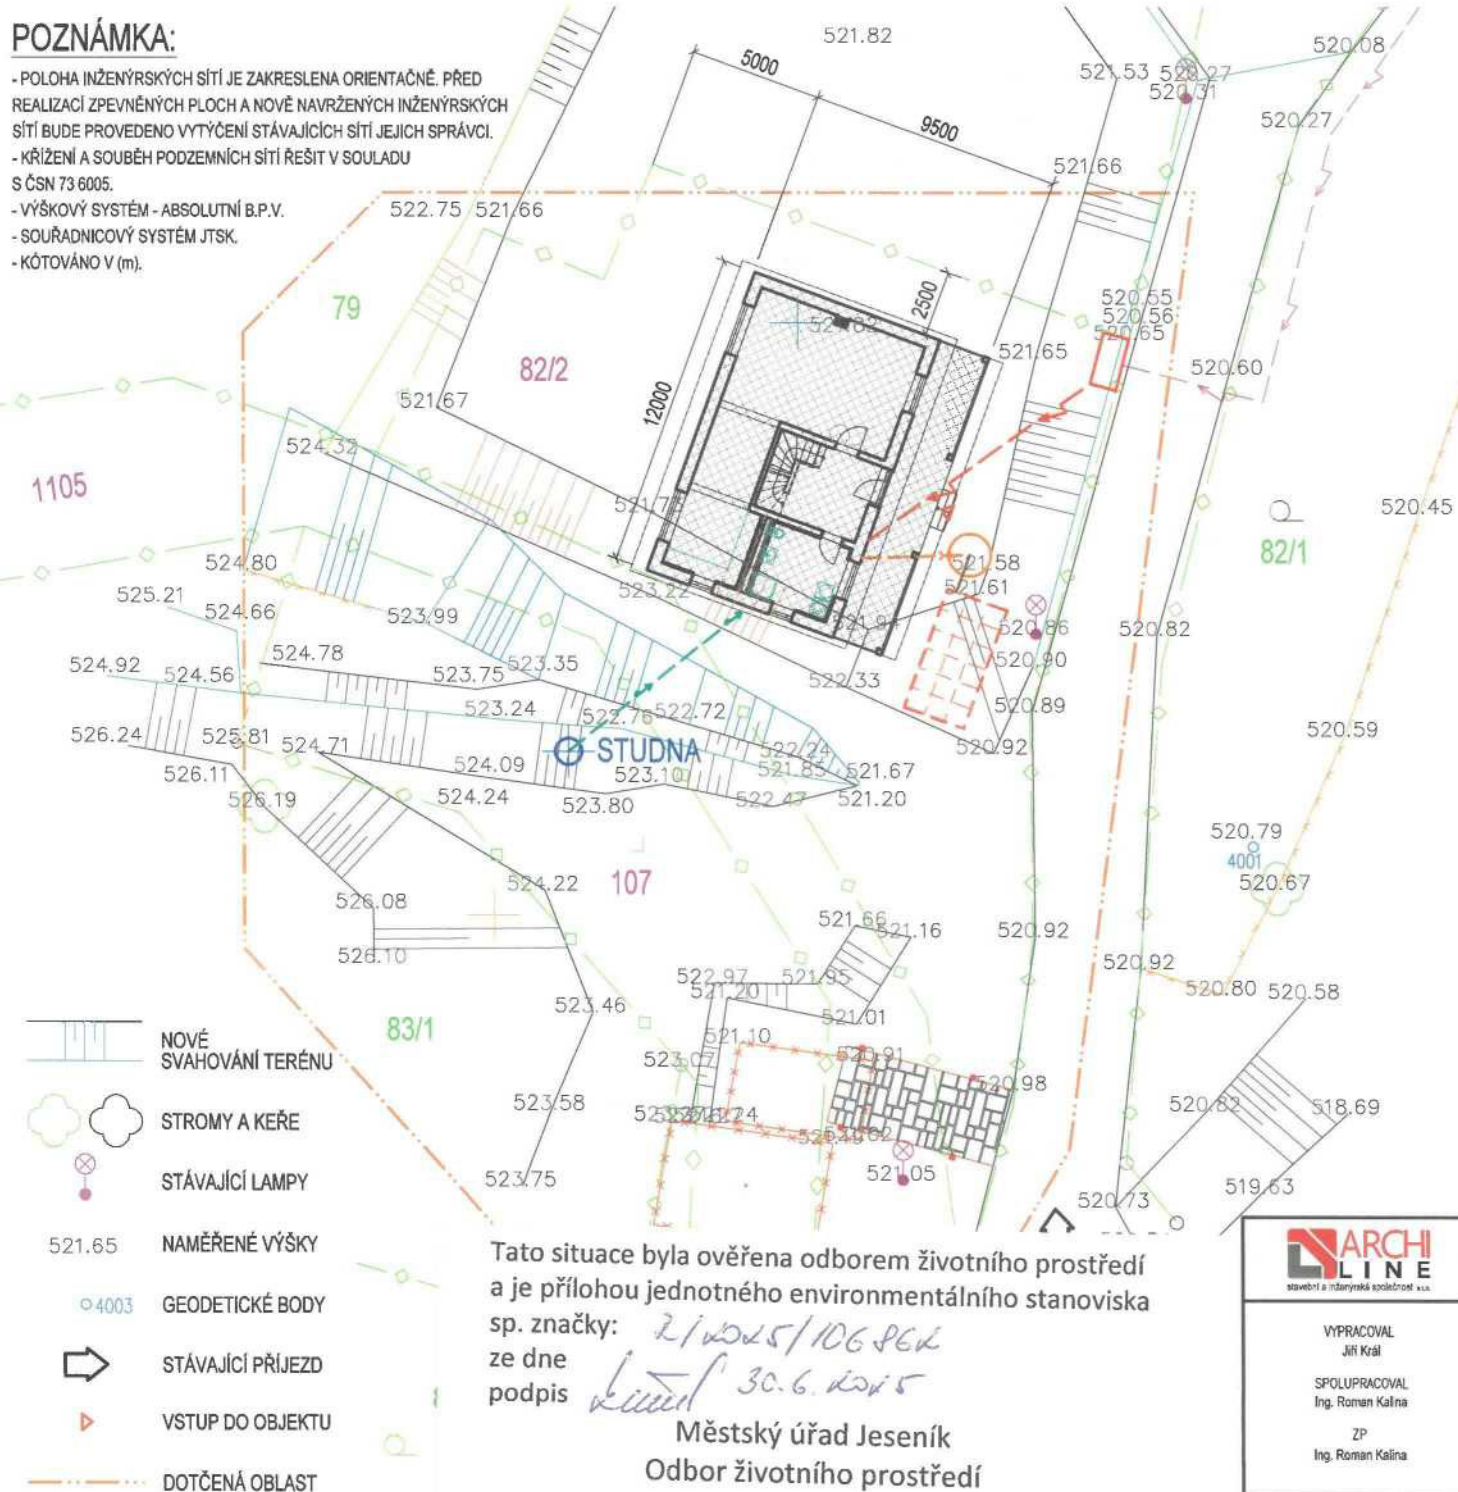

LEGENDA

- NOVÁ PODZEMNÍ PŘÍPOJKA NN V MAJETKU ČEZ
- NOVÝ SLOUPEK HDS
- NOVÁ VNITŘNÍ ELEKTROINSTALACE NN
- NOVÁ SPLAŠKOVÁ KANALIZACE - SOUČÁST SAMOSTATNÉHO PROJEKTU
- NOVÁ ČOV - SOUČÁST SAMOSTATNÉHO PROJEKTU
- NOVÝ PŘEPAD Z ČOV DO VSAKOVACÍHO ZAŘÍZENÍ - SOUČÁST SAMOSTATNÉHO PROJEKTU
- NOVÉ VSAKOVACÍHO ZAŘÍZENÍ - SOUČÁST SAMOSTATNÉHO PROJEKTU
- NOVÁ STUDNA - SOUČÁST SAMOSTATNÉHO PROJEKTU
- NOVÁ VODOVODNÍ PŘÍPOJKA - SOUČÁST SAMOSTATNÉHO PROJEKTU
- NOVÝ RODINNÝ DŮM, PLOCHA 114 m².
- NOVÁ DLÁŽDĚNÁ ZPEVNĚNÁ PLOCHA PRO PARKOVÁNÍ OSOBNÍHO AUTOMOBILU INVESTORA, PLOCHA 19,53 m² PO OBVODĚ LEMOVÁNO SILNÍČNÍMI OBRUBNÍKY.
- JIŽ ZDEMOLOVANÉ OBJEKTY
- HRANICE PARCEL
- PARCELNÍ ČÍSLO
- PARCELNÍ ČÍSLA DOTČENÝCH POZEMKŮ
- STÁVAJÍCÍ PLOT
- STÁVAJÍCÍ ODVODŇOVACÍ KORYTO
- STÁVAJÍCÍ SVAHOVÁNÍ TERÉNU
- PŮVODNÍ SVAHOVÁNÍ TERÉNU. TERÉN BUDE V OKOLÍ RD SROVNÁN DO ROVINY A DÁLE NOVĚ VYSPÁDOVÁN
- HRANICE STÁVAJÍCÍ KOMUNIKACE

NOVÉ
SVAHOVÁNÍ TERÉNU

STROMY A KEŘE

STÁVAJÍCÍ LAMPY

521.65 NAMĚŘENÉ VÝŠKY

4003 GEODETICKÉ BODY

STÁVAJÍCÍ PŘÍJEZD

VSTUP DO OBJEKTU

DOTČENÁ OBLAST

Tato situace byla ověřena odborem životního prostředí
a je přílohou jednotného environmentálního stanoviska
sp. značky: *21/2025/106 P6K*
ze dne *30.6.2025*
podpis *[Signature]*

Městský úřad Jeseník
Odbor životního prostředí



STAVBA:
Rodinný dům na p.č. 82/2, 83/2, st. 107, 1105

STAVEBNÍK: *[Signature]*

MÍSTO STAVBY: Rodinný dům na p.č. 82/2, 83/2, st. 107, 1105

OBJEKT: SO01 - RD

ČÁST: C, SITUACNÍ VÝKRESY

NÁZEV VÝKRESU:
KOORDINAČNÍ SITUACNÍ VÝKRES

PARÉ

DATUM: 04/2025

STUPEŇ: SPOLÉČNÉ POVOLENÍ

ZAK.Č.: 2024-04

FORMÁT: A3 (420x297)

MĚŘÍTKO: 1:200
ČÍS. VÝKR.: C.3