


Tato situace byla ověřena odborem životního prostředí a je přílohou jednotného environmentálního stanoviska sp. značky: R/2025/609434 ze dne 28.11.2025 podpis *[signature]*

Městský úřad Jeseník
Odbor životního prostředí

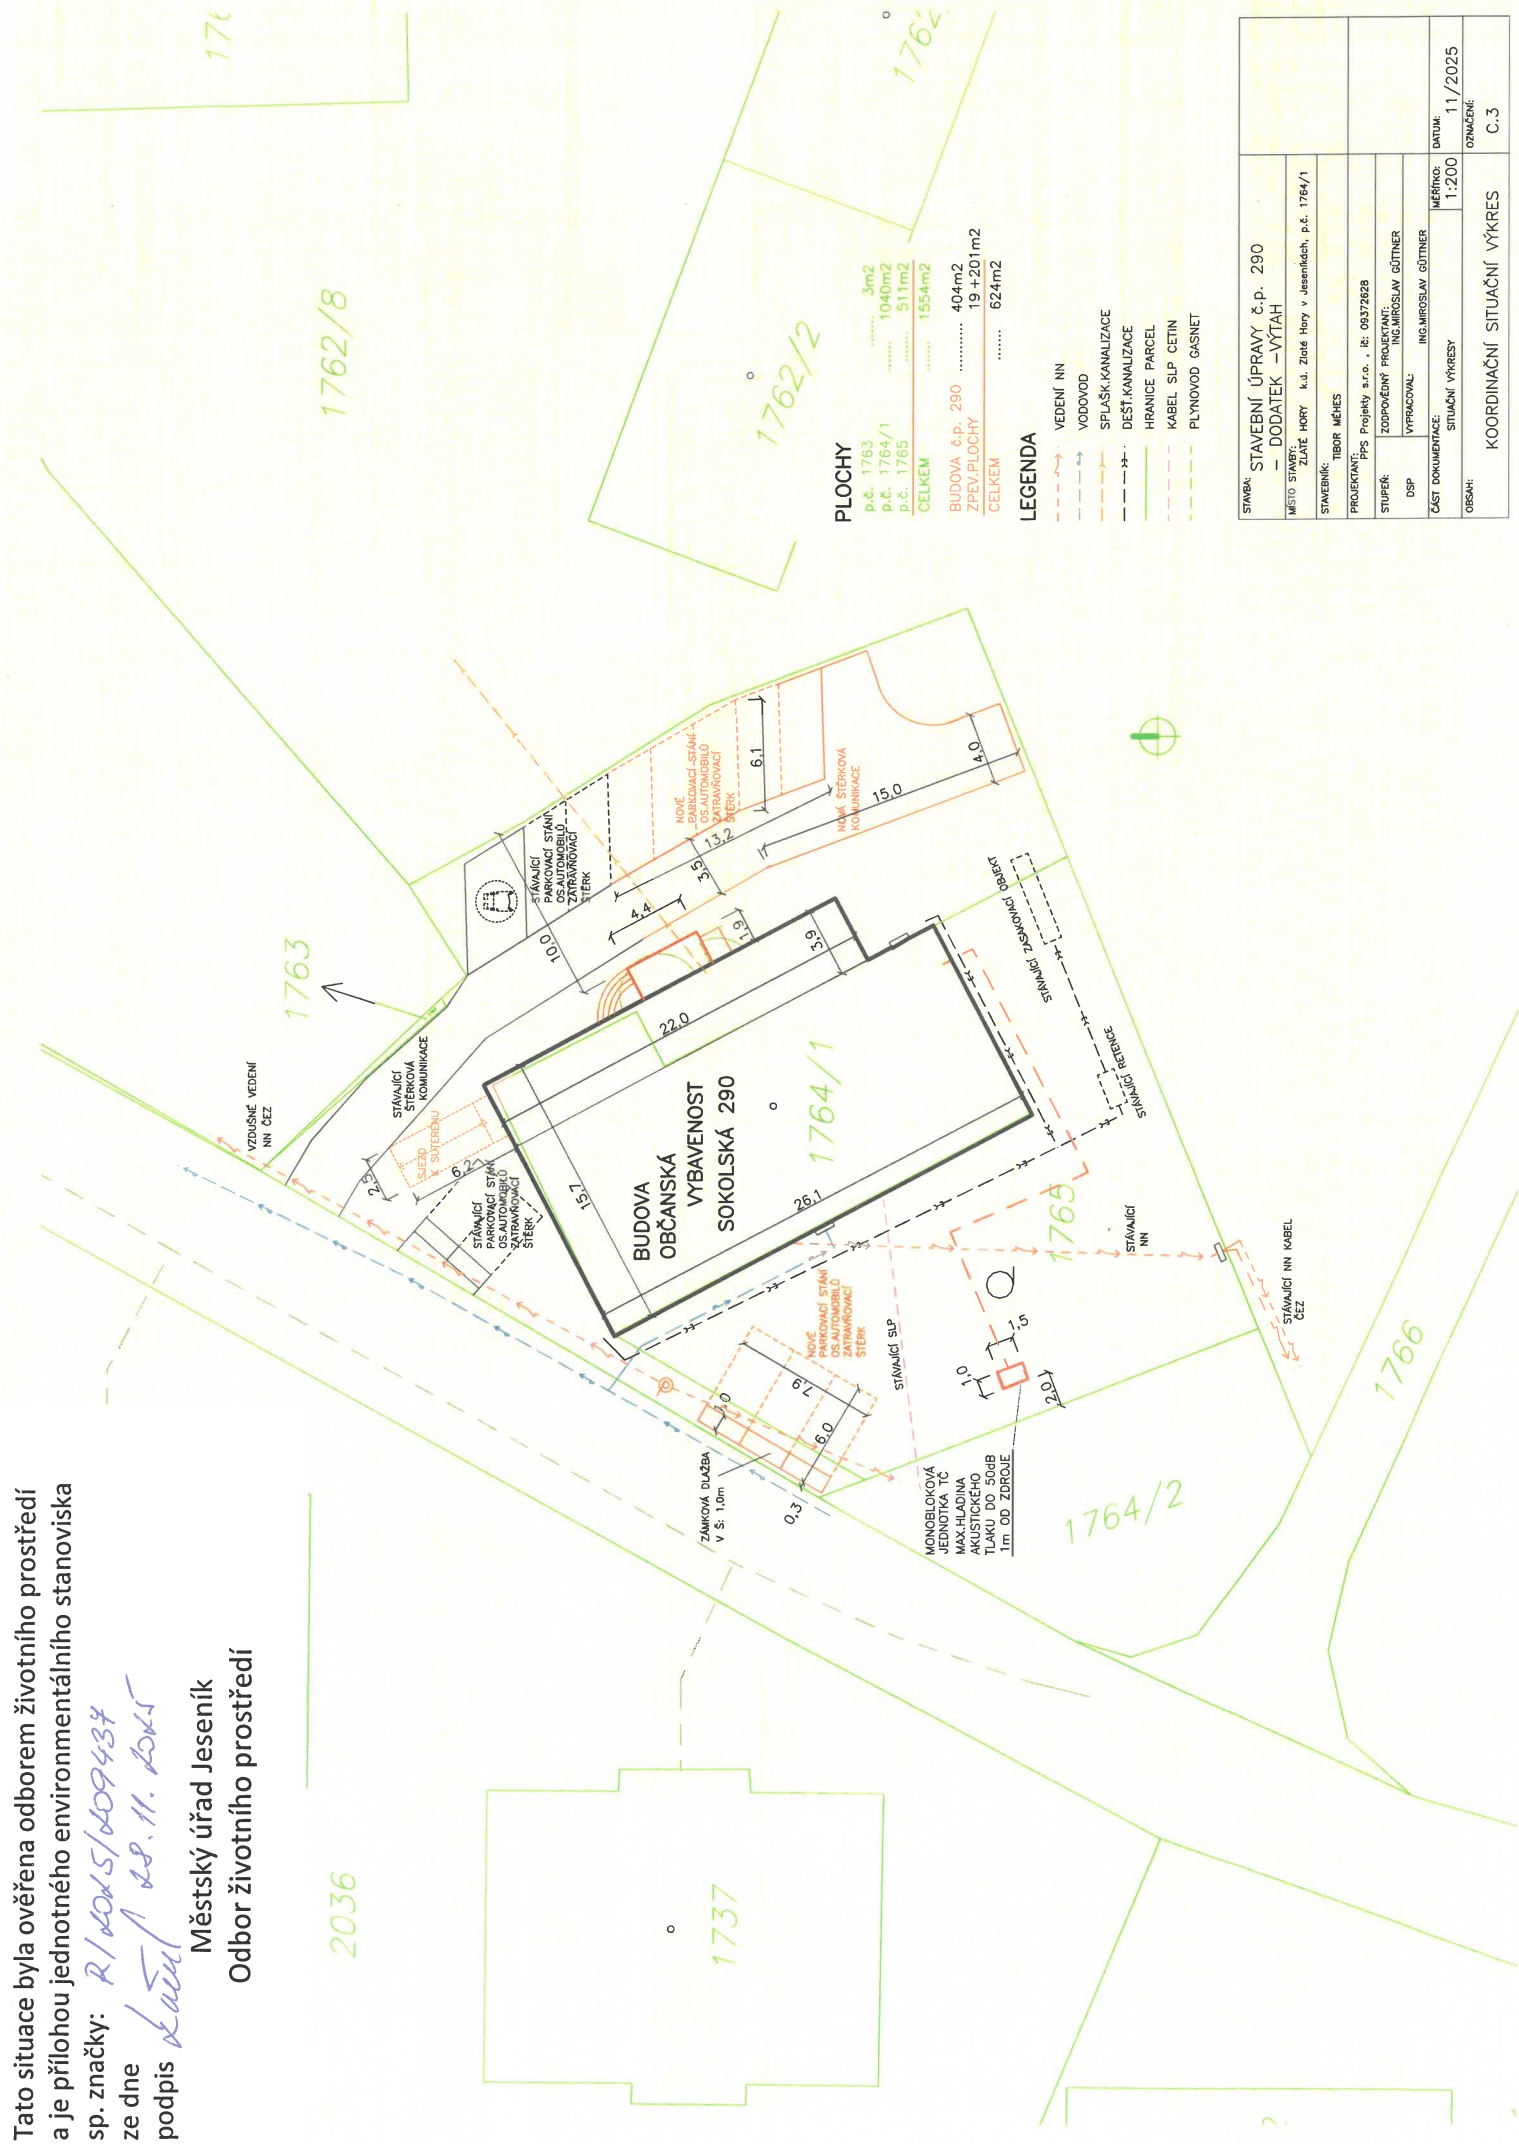

PLOCHY

p.č. 1763	3m2
p.č. 1764/1	1040m2
p.č. 1765	511m2
CELKEM	1554m2

BUDOVA č.p. 290	404m2
ZPEV.PLOCHY	19+201m2
CELKEM	624m2

LEGENDA

---> VEDENÍ NN
---> VODOVOD
---> SPLAŠK.KANALIZACE
---> DEŠŤ.KANALIZACE
---> HRANICE PARCEL
---> KABEL SLP CETIN
---> PLYNOVOD GASNET

STAVBA: STAVEBNÍ ÚPRAVY č.p. 290	
— DODATEK — VÝTAH	
MÍSTO STAVBY: ZLATE HORY k.ú. Zlaté Hory v Jeseníkách, p.č. 1764/1	
STAVBYTELE: TIBOR MĚCHES	
PROJEKTANT: PPS Projekt s.r.o., IČ: 09372828	
STUPEŇ: ZODPOVĚDNÝ PROJEKTANT	
DSP: ING. MIROSLAV GÜTNER	
ČÁST DOKUMENTACE: SITUACNÍ VÝKRESY	MĚŘÍTKO: 1:200
ORSAH: KOORDINAČNÍ SITUACNÍ VÝKRES	DATUM: 11/2025
	ORSAH: C.3