


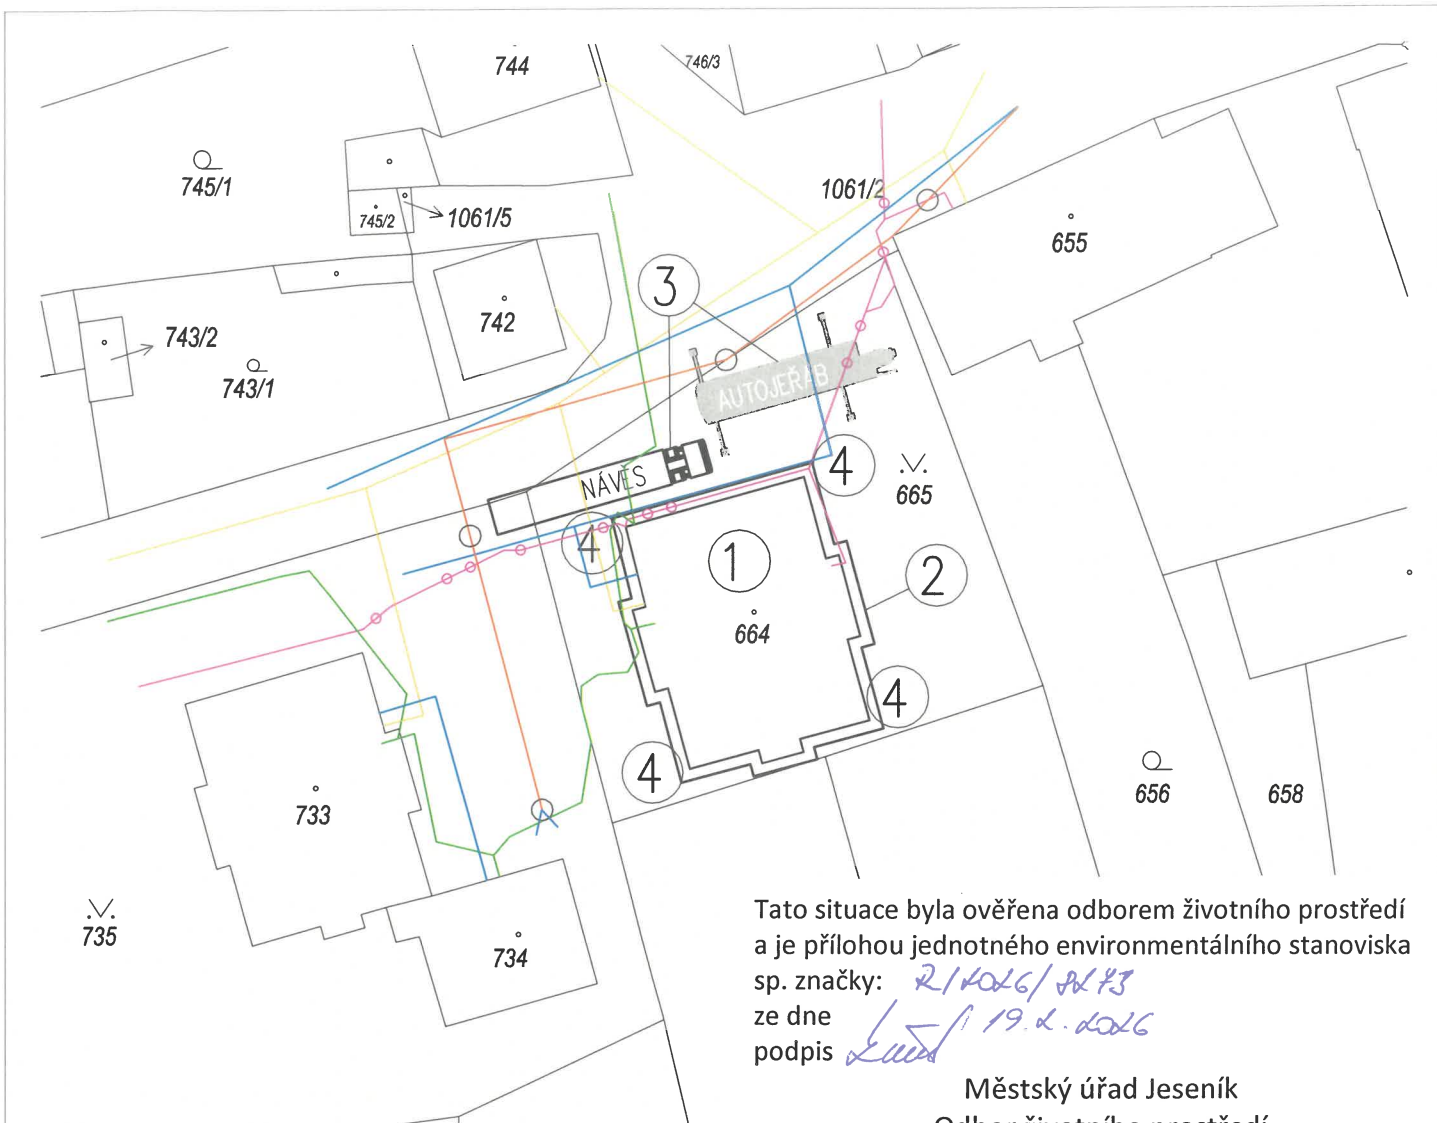

Tato situace byla ověřena odborem životního prostředí
a je přílohou jednotného environmentálního stanoviska
sp. značky: *21/1026/2023*

ze dne *19.2.2026*
podpis *L. Hanačík*

Městský úřad Jeseník
Odbor životního prostředí

LEGENDA:

- CETIN – ZAMĚŘENÝ PRŮBĚH OPTICKÉHO KABELU, HDPE TRUBKY
NEBO SOUBĚH OPTICKÉHO A METALICKÉHO KABELU
- CETIN – ZAMĚŘENÝ PRŮBĚH METALICKÉHO KABELU
- ČEZ – PODZEMNÍ VEDENÍ NN DO 1kV

- GasNet – NTL
- TRASY VODOVODŮ
- KANALIZACE
- STUDNA

1. ŘEŠENÝ OBJEKT
2. HRANICE STAVENIŠTĚ – cca. 1 m PO OBVODU OBJEKTU
PRACOVNÍŠTĚ JE POUZE NA STŘEŠE ŘEŠENÉHO OBJEKTU
3. JEDNORÁZOVÝ ZÁBOR PRO NASKLADNĚNÍ MATERIÁLU NA STŘECHU OBJEKTU cca 1/2 PRAC. DNE,
V PŘÍPADĚ OMEZENÍ PROVOZU BUDOU V PŘEDSTIHU INFORMOVÁNY PŘÍSLUŠNÉ ORGÁNY
A PROVEDNA DOČASNÁ ZMĚNA DOPRAVNÍHO ZNAČENÍ
4. OZNAČENÍ STAVENIŠTĚ VÝSTRAŽNÝMI TABULEMI "POZOR, NA STŘEŠE SE PRACUJE" – 4 KS



Zodpovědný projektant	Vypracoval	Kontroloval	 STŘECHY 92 s.r.o. Pekařenská 400 760 01 Zlín - Příluky IČO 607 43 280
Ing. PAVEL HANAČÍK	IVETA LIŠKOVÁ	Ing. PAVEL HANAČÍK	
STAVBA	ZASTŘEŠENÍ BYTOVÉHO DOMU JAVORNÍK, JANOŠÍKOVA 522		Formát 1x A4 Účel DUR+SP
OBSAH	KOORDINAČNÍ VÝKRES		Datum LISTOPAD 2025
			Č.CN 35__9-2025 Č.Z. S5014
			Měřítko 1:500 Poř. č. C.3