


Tato situace byla ověřena odborem životního prostředí
a je přílohou jednotného environmentálního stanoviska
sp. značky:

ze dne
podpis

2/2026 / 127341
9.7.2026
Městský úřad Jeseník
Odbor životního prostředí

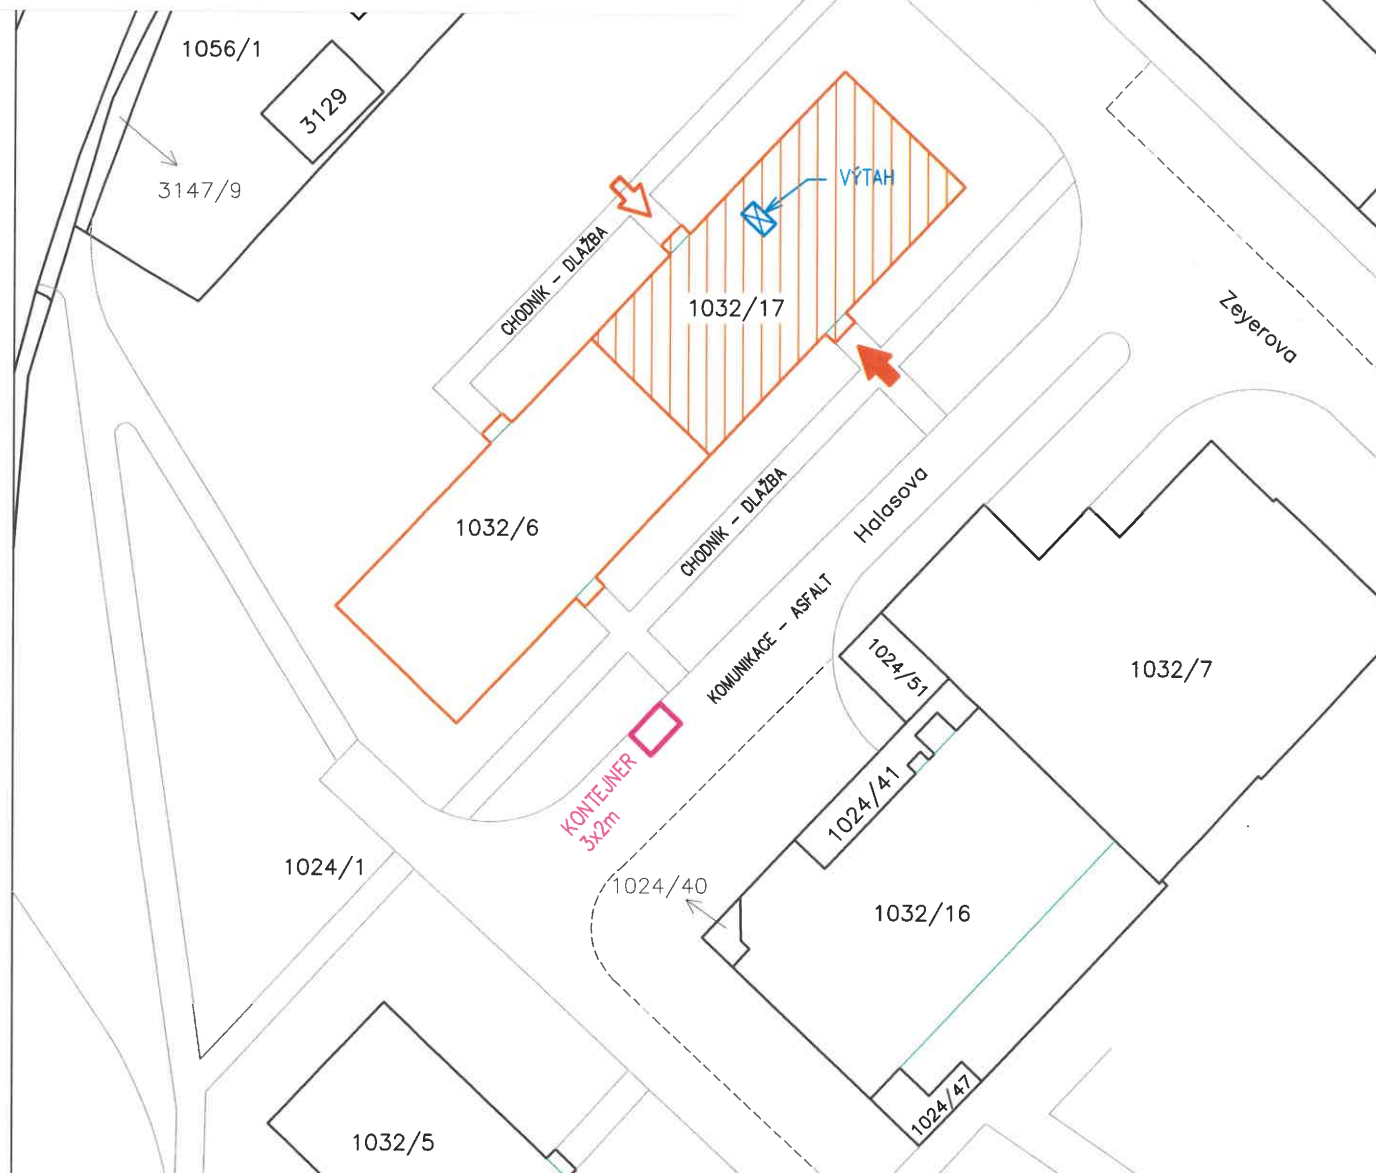

Ing. Roman
Zubatý

Podpsal Ing. Roman Zubatý
DN: cn=Ing. Roman Zubatý, c=CZ,
o=Česká komora autorizovaných
inženýrů a techniků činných ve
výstavbě, ou=1201317,
email=info@zubaty.cz
Datum: 2026.05.05 11:56:37 +0200

Roman Zubatý

Vypracoval: Ing. Roman Zubatý		SALIP PROJEKT s.r.o. V Lipkách 205/6 779 00 Samotičky IČ: 28581164	
Zodp. proj.: Ing. Roman Zubatý			
Investor: Společenství vlastníků domu Halasova 645 Halasova 645/3, 79001 Jeseník			
Akce: Vestavba výtahu - Halasova 645/3, Jeseník		Datum: 03/2026	Kopie:
Místo: Halasova 645/3, Jeseník parc.č. 1032/17, k.ú. Jeseník		Formát A4: 1	
		Stupeň: DSP	
		Kótováno: m	
C - Situační výkresy		Měřítko: 1:500	
Výkres:		Č. zakázky:	Č. výkr.:
SITUACE KOORDINAČNÍ		S26/06	C.3