


Přejezd P4355 ev. km 14,089
Koordinační situace
Měřítko: 1:500

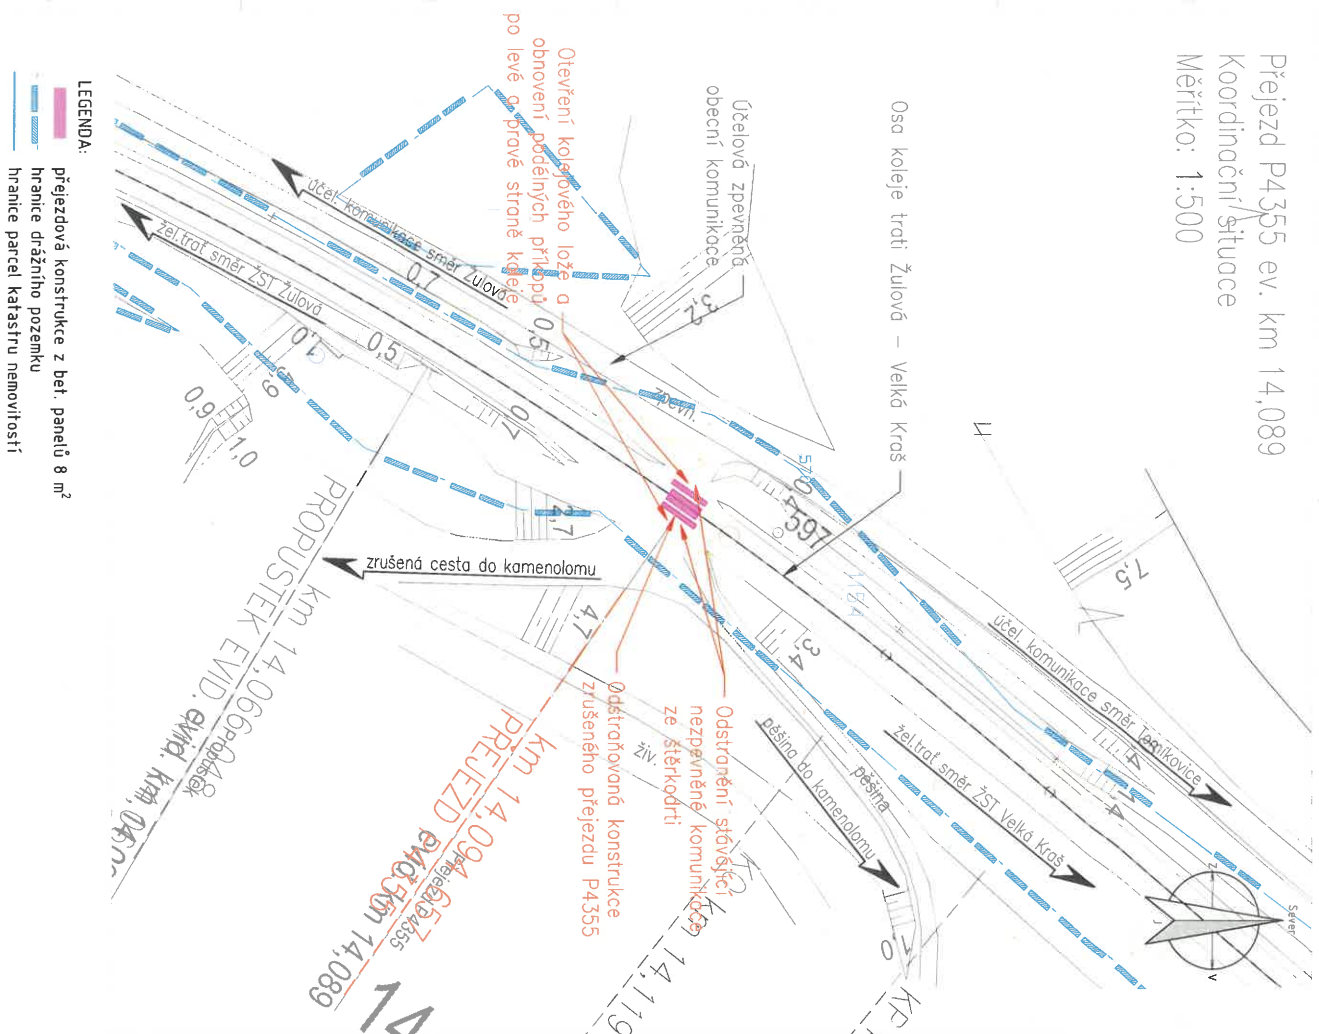

Tato situace byla ověřena odborem životního prostředí
a je přílohou jednoho environmentálního stanoviska
sp. značky:
ze dne
podpis

Městský úřad Jeseník
Odbor životního prostředí

2/2026 / 155701
15.8.2026
J. B. J.



Revize:	Datum:	Popis:	Kontrolovat:
P01	30.06.2026	Dokumentace k projednání s DOSS	Martin Lipenský, DiS.

Stavební investitor:	Správa železnic, státní organizace Dlážděná 1003/7, Praha 1 - Nové Město, 110 00 IČO: 709 94 234
Zástupce investora:	OŘ Ostrava, Muglinovská 1038/5, 702 00 Ostrava

Objednatel projektu:	Pirelli s.r.o. Husova 690, 560 02 Česká Třebová T: +420 465 586 024 IČO: 059 38 406 E: pirelli@pirelli.cz
Zhotovitel projektu:	PRODIN a.s. K Vápenice 274/5, 530 02 Pardubice T: +420 466 055 130 IČO: 252 92 161 E: info@prodin.cz
Hlavní projektant (HIP):	Ing. Petr Burda
Souřadný systém:	S-JTSK, B.p.v.



pirelli



Název stavby/akce:	PD pro povolení odstranění přejezdu P4355	Zakázka:	31/26/1019.304
Místo stavby	Olešnický kraj TUDU 137108 Žulová - Velká Kraš	Datum:	06/2026
Název části:	Situční výkresy	Stupeň dokumentace:	DOS
Název objektu:	-	Označení části:	C.
Odpovědný projektant:	Martin Lipenský, DiS.	Označení objektu:	-
Zpracovatel přílohy:	Radek Kypa, DiS.	Formát:	2x A4
Název přílohy:	Koordinační situace	Měřítko:	1:500
		Číslo přílohy:	3
		Č. paré:	