


stav situace byla overena odborem životního prostředí
a je přílohou jednoho environmentálního stanoviska
sp. značky: **2/2026/151488**
ze dne **9.10.2026**
podpis *W. Štípa*

Městský úřad Jeseník
Odbor životního prostředí

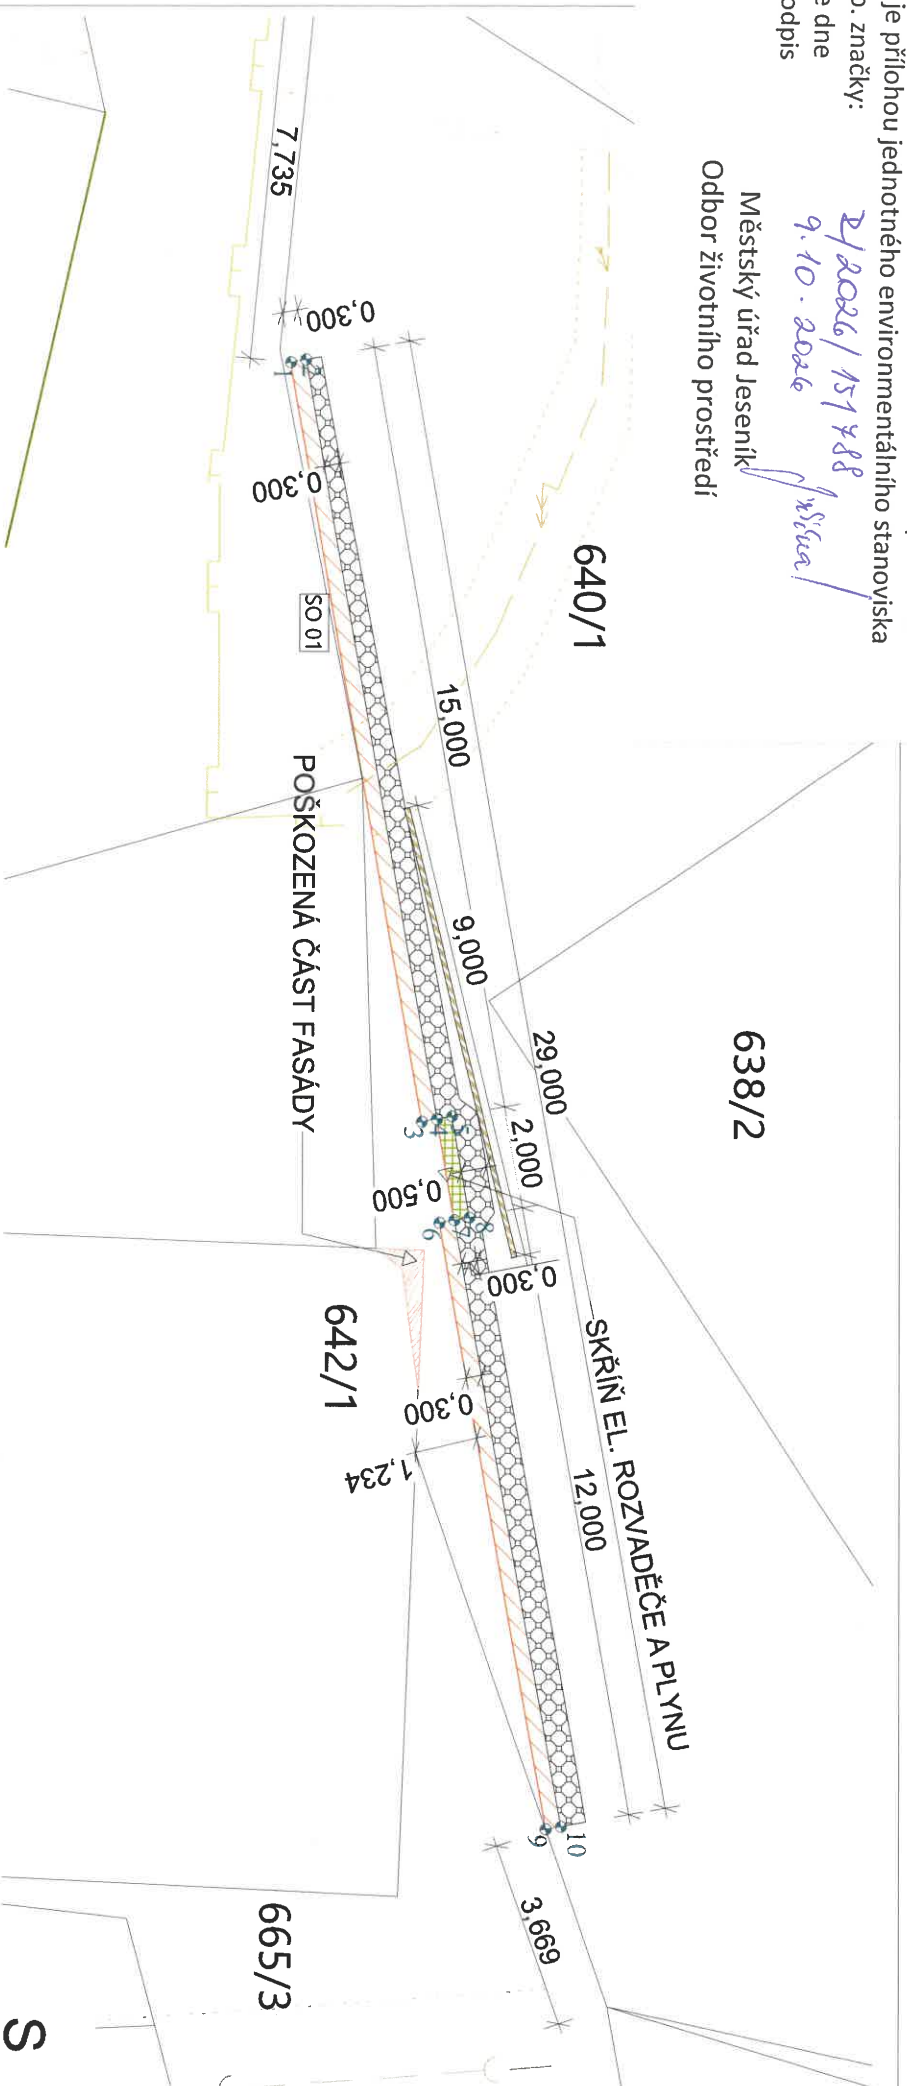

LEGENDA ČAR

STÁVAJÍCÍCH SÍTÍ

NADZEMNÍ VEDENÍ NN DO 1 kV	X=	548894,518	Y=	1050514,349	Z=	-
PODZEMNÍ VEDENÍ VN DO 1 kV	X=	548894,570	Y=	1050514,053	Z=	-
STŘEDOTLAKÝ PLYNOVOD (GasNet)	X=	548879,749	Y=	1050511,726	Z=	-
KANALIZACE V PROVOZU	X=	548879,854	Y=	1050511,430	Z=	-
VODOVOD V PROVOZU	X=	548877,780	Y=	1050511,135	Z=	-
HRANICE OCHRANÝCH PÁSEM	X=	548877,832	Y=	1050511,081	Z=	-
	X=	548877,985	Y=	1050510,785	Z=	-
	X=	548865,965	Y=	1050509,277	Z=	-
	X=	548866,017	Y=	1050508,982	Z=	-

VYTÝČOVACÍ BODY

SOUSEDNÍ PARCELY

PARCELNÍ ČÍSLO	VLASTNÍK PARCELY
642/2	Šamrůček Vladimír, č. p. 447, 79061 Lipová-lázně
642/1	Šamrůček Vladimír, č. p. 447, 79061 Lipová-lázně
665/3	Šamrůček Vladimír, č. p. 447, 79061 Lipová-lázně
638/2	Kuchař Pavel, č. p. 551, 79061 Lipová-lázně
641	Gablová Vlasta, č. p. 359, 79061 Lipová-lázně
640/2	Otec Lipová-lázně, č. p. 396, 79061 Lipová-lázně

UMÍSTĚNÍ STAVBY:

STÁT	Česká republika
KRAJ	Olomoucký
OBEC	Lipová-lázně
KATASTRÁLNÍ ÚZEMÍ	Dolní Lipová [694660]
ČÍSLO PARCELE	640/1

POZNÁMKY

- PROJEKTOVÁ DOKUMENTACE JE ZPRACOVÁVANA V ROZSAHU PRO STUPEN UVEDENÝ V DOKUMENTACI
- TATO DOKUMENTACE NENAHRAZUJE DOKUMENTACI REALIZACNÍ, DILENSKOU/VÝROBNÍ ANI MONTAŽNÍ
- O VŠEKÝCH ZMĚNÁCH BĚHEM VÝSTAVBY JE NUTNO INFORMOVAT PROJEKTANTA
- ROZMĚRY A MNOŽSTVÍ JEDNOTLIVÝCH PRVKŮ NUTNO OVĚŘIT PŘED ZABUDOVÁNÍM NA STAVĚ
- VŠEKÉ NOVÉ BUDOVNÉ KONSTRUKCE MUSÍ BÝT ZHOVOVENY DLE STÁVAJÍCÍCH TECHNIKÝCH NOREM
- VYBĚR BAREV A KONEČNÝCH POUKROVÝCH ÚPRAV PROVEDE INVESTOPR
- U NOVÉ BUDOVNÝCH NOSNÝCH KONSTRUKCÍ (PRŮVLAKY, STROPNÍ DESKY, ...) JE NUTNO STATICKÉ POSOUZENÍ A NAVEZENÍ ODPovídAJÍCÍCH MATERIÁLŮ

Zodpovědný projektant			Ing. Pavel Janda	Paré:
Vyracoval			Ing. Ondřej Kadlec	
Datum	06/2026	Stupeň	DPZ	
Investor:	Státní pozemkový úřad, Husinecká 1024/11a, Žižkov, 13000 Praha 3, v.z.: pracoviště Šumpeř			Měřítko: 1:100
Místo stavby:	p.č. 640/1, Dolní Lipová [694660]			Formát: 2x44
Akce: Výstavba opěrné zdi na pozemku p.č. 640/1 v k.ú. Dolní Lipová				Číslo výkresu: C.3
Výkres: Výtýčovací výkres				