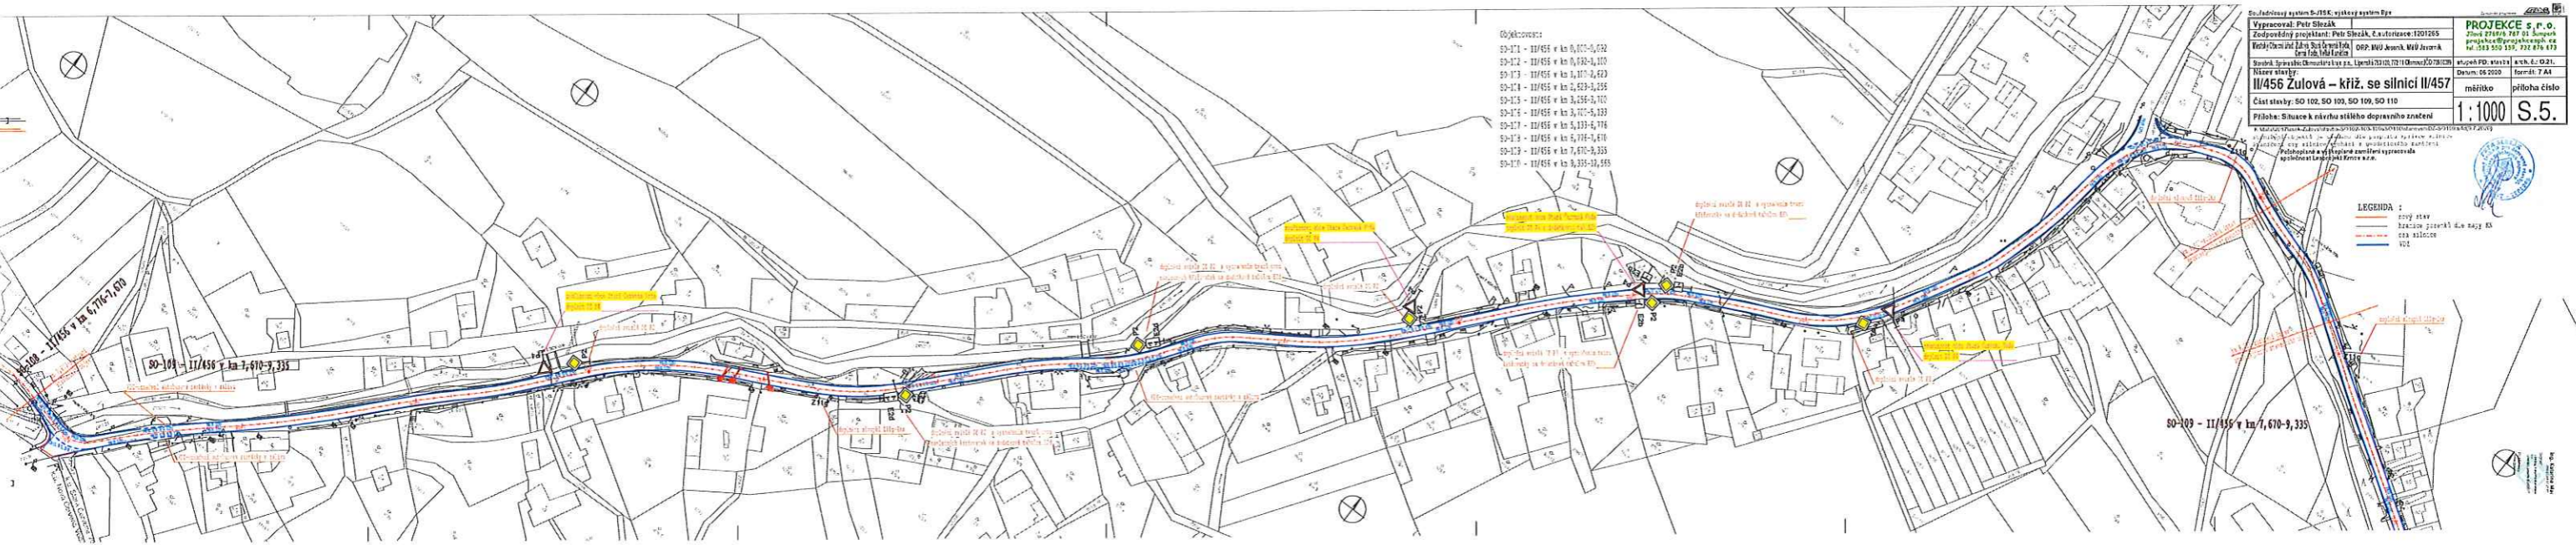

ODSOUHLASENÁ PŘÍLOHA
 ke stanovisku - vyjádření k dokumentaci
 Krajské trestní státní žalobčí úřadu Olomouckého kraje

Čj. KRPM- 76466-1/20-220-22006
 Dne 15. 7. 2020
 Za správnost: *Mg. Bc.*

Projektový systém: I/456, výhledový systém B/100
 Vypracoval: Petr Šlechta
 Zodpovědný projektant: Petr Šlechta, 2. a.s. (IČO: 251285)
 Vlast: Obec Zlufová, IČO: 251285, IČP: 000 000 000, IČP: 000 000 000
 Název stavby: II/456 Zlufová – křiž. se silnicí II/457
 Číslo stavby: SO 102, SO 103, SO 109, SO 110
 Příloha: Situace k návrhu silničního dopravního značení
 Měřítko: 1:1000
 Příloha číslo: S.5.

- Odkazy:
- SO-101 - II/456 v km 0,000-0,050
 - SO-102 - II/456 v km 0,050-0,100
 - SO-103 - II/456 v km 0,100-0,150
 - SO-104 - II/456 v km 0,150-0,200
 - SO-105 - II/456 v km 0,200-0,250
 - SO-106 - II/456 v km 0,250-0,300
 - SO-107 - II/456 v km 0,300-0,350
 - SO-108 - II/456 v km 0,350-0,400
 - SO-109 - II/456 v km 0,400-0,450
 - SO-110 - II/456 v km 0,450-0,500



ODSOUHLASENÁ PŘÍLOHA
 ke stanovisku - vyjádření k dokumentaci
 Krajské ředitelství policie Olomouckého kraje
 Č.j. KRPM- 76 466-1/07-220-AM06
 Dne: 15.7.2020
 Za správnost: Mgr. P.



ODSOUHLAŠENÁ PŘÍLOHA
 ke stanovisku - vyjádření k dokumentaci
 Krajské ředitelství policie Olomouckého kraje

Č. j. KRPM- 76 466-1/27-270-10006

Dne 15. 7. 2020

Za správnost: *Kr. P.*



- Objektorost:
- SO-101 - II/456 v km 0,200-0,092
 - SO-102 - II/456 v km 0,292-1,102
 - SO-103 - II/456 v km 1,100-2,623
 - SO-104 - II/456 v km 2,629-3,256
 - SO-105 - II/456 v km 3,256-3,702
 - SO-106 - II/456 v km 3,700-5,133
 - SO-107 - II/456 v km 5,133-6,776
 - SO-108 - II/456 v km 6,776-7,672
 - SO-109 - II/456 v km 7,670-9,335
 - SO-110 - II/456 v km 9,335-12,565

Pohledové a výškopisné zaměření vypracoval společnost Leptojáki Křivý s.p.o. Souladnicový systém S-JTSK; výškový systém Bpv

Vypracoval: Petr Slezák Zodpovědný projektant: Petr Slezák, č. autorizace: 1201265 Věcný Ověrný úřad: JUDr. Štěrka Čermák Voda Černá Voda, Vězeň Kurčíně Stavebník: Správa silnic Okresního úřadu, p.o., Lipenská 753/10, 721 11 Olomouc, IČO: 21963399	PROJEKCE s.r.o. Jihová 2769/6, 787 01 Šumperk projekce@projekcespk.cz tel. 583 550 159, 732 876 673
NÁZEV STAVBY: II/456 Zúlová – kříž. se silnicí II/457 Část stavby: SO 102, SO 103, SO 109, SO 110 Příloha: Situace k návrhu stálého dopravního značení	stupeň PD: stavba arch. č.: O.21. Datum: 06/2020 formát: S A1 měřítko: 1:1000 příloha číslo: S.7.

K: data 2017, listok. Zúlová stavba SO102-103-109 a SO110, stanovené SO110, 4/19.7.2020

Stančení objektů je uvedeno dle pasportu úpravy silnice
Stančení osy silnice vychází z geodetického zaměření

LEGENDA :

- nový stav
- hranice pozemků dle mapy MÚ
- osa silnice
- VÚZ



ODSOUDILASENÁ PŘÍLOHA
 ke stanovisku - vyjádření k dokumentaci
 Krajské ředitelství policejního územního oddělení Olomouckého kraje

Č.j. KRPM- 76 466-1/20-220-22006
 Dne: 15.7.2020
 Za správnost: *[Signature]*