


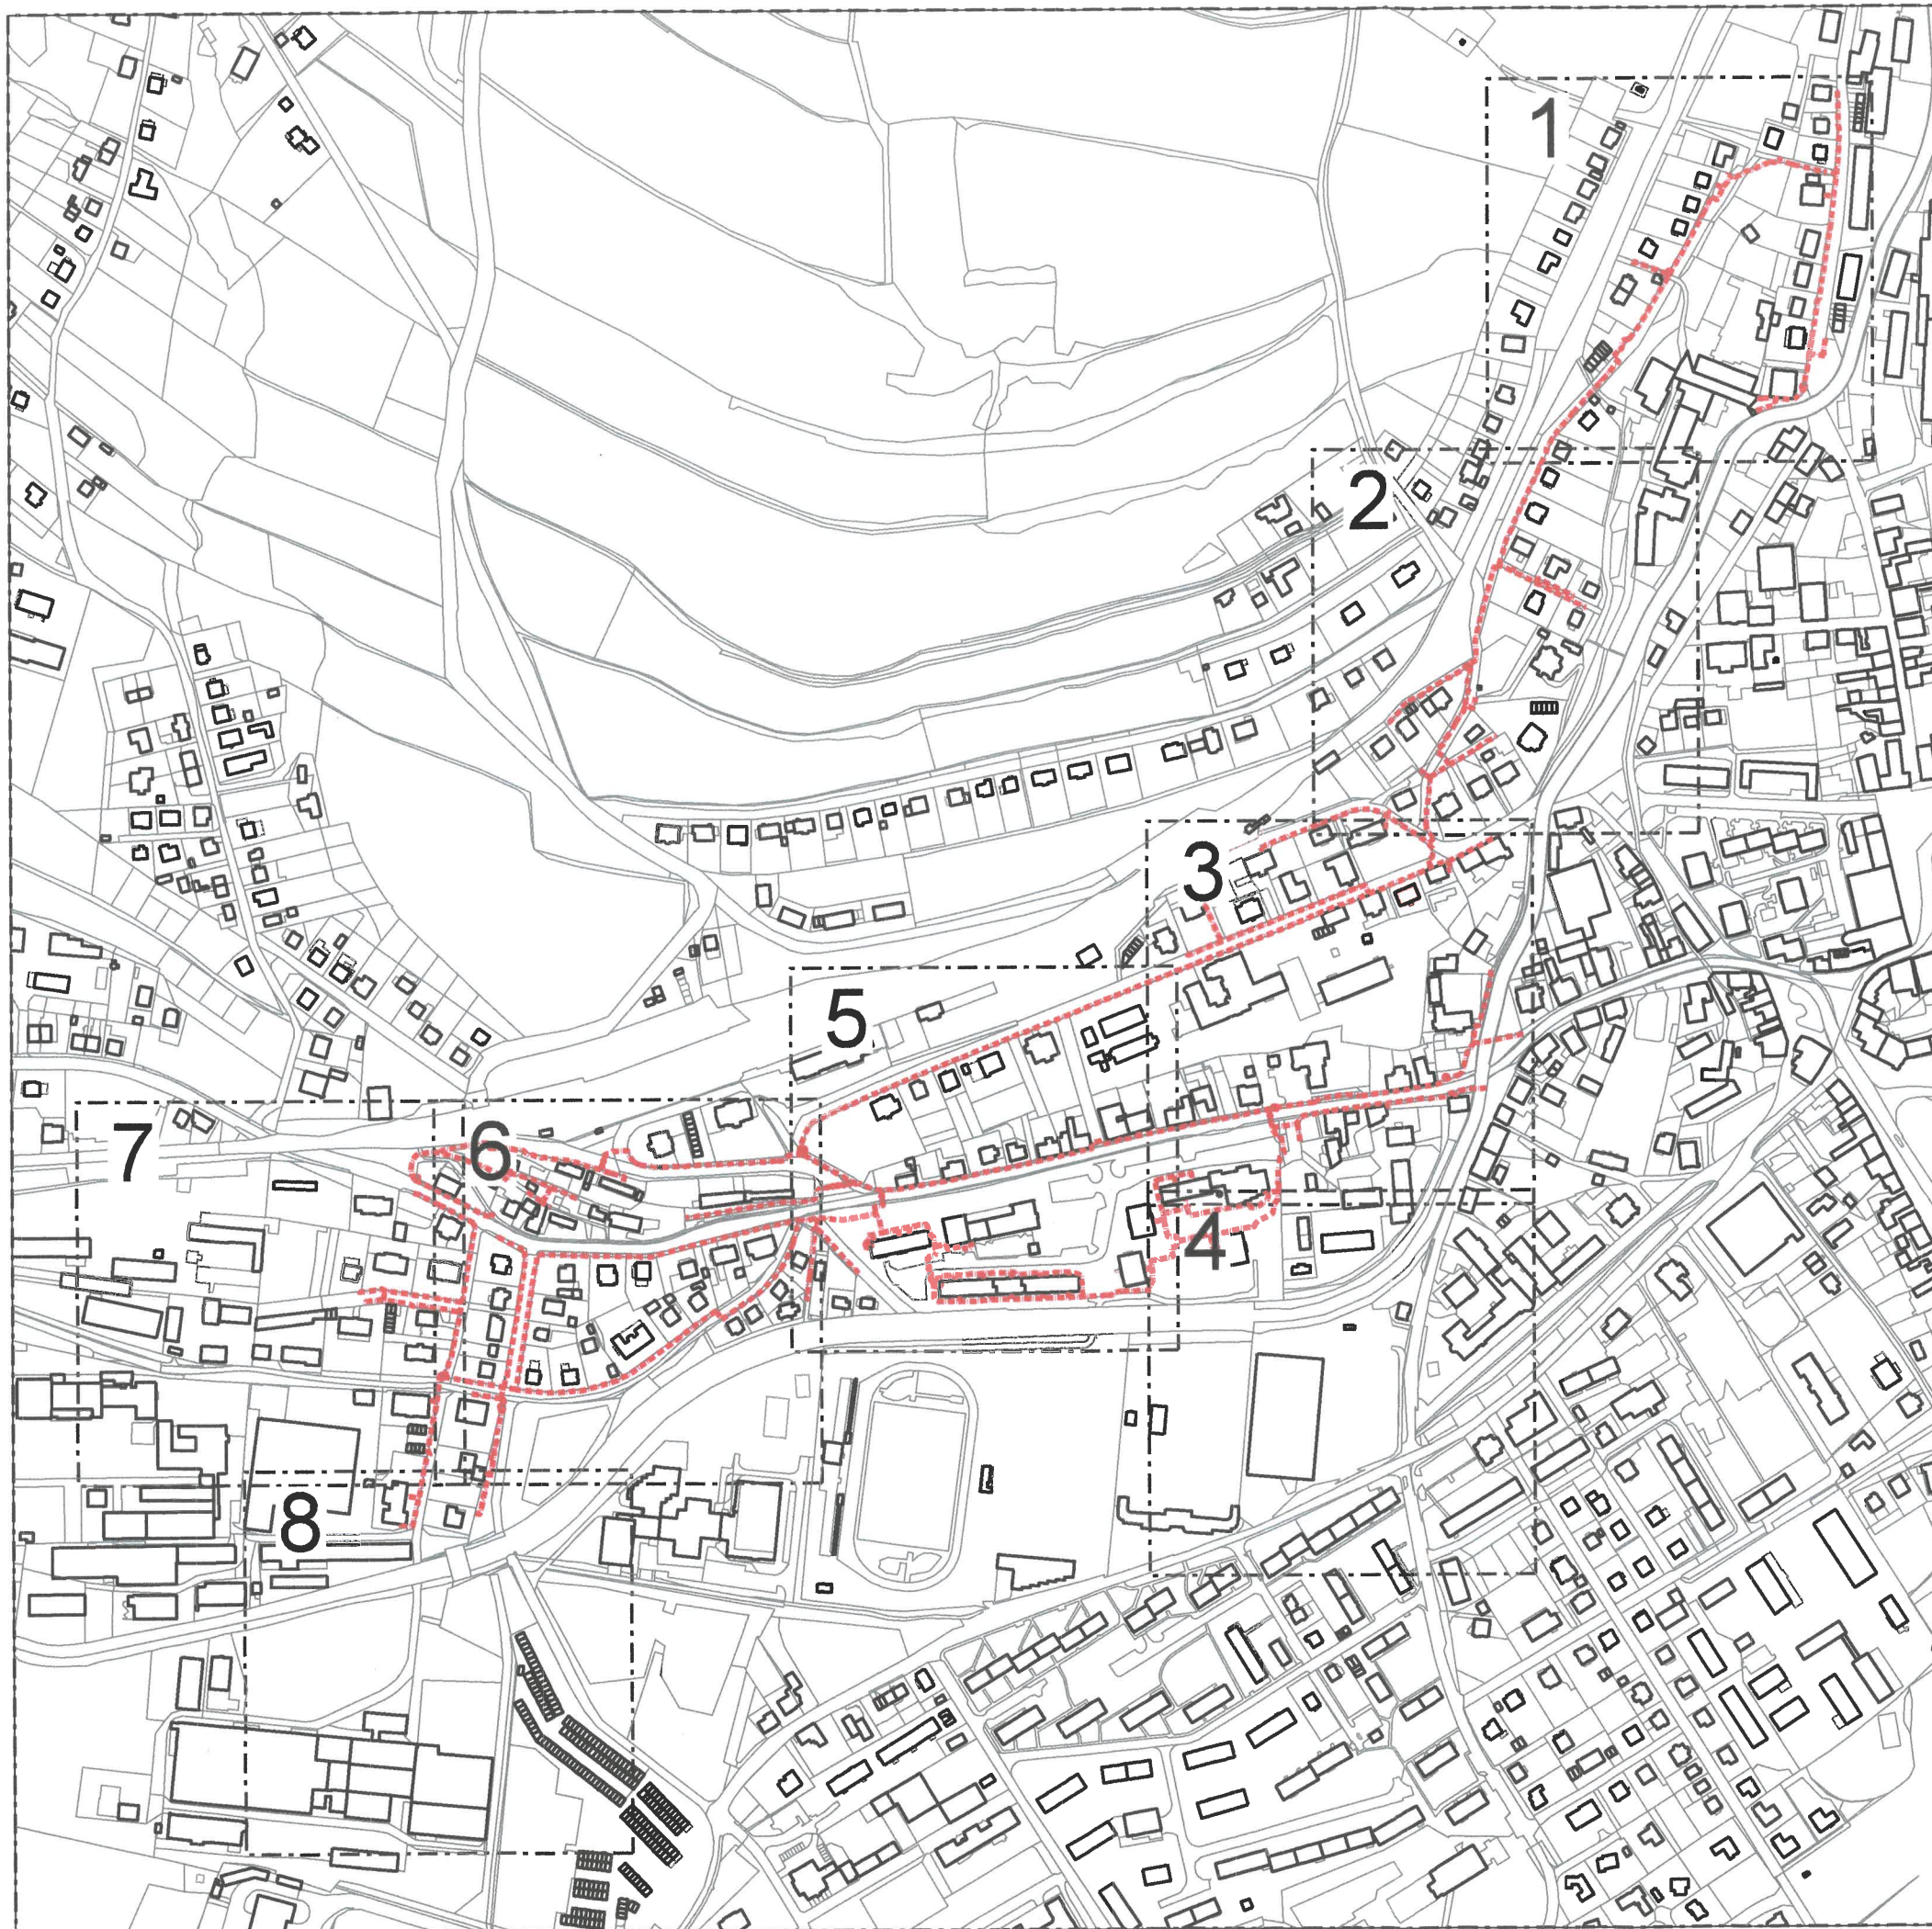

Legenda:

- Hranice Parcel
- Nová trasa sdělovacího vedení
- Ochranné pásmo nové trasy sdělovacího vedení
- Budova
- PODB-x Rozvaděč PODB (pasivní optický distribuční bod)
- Protlak

Investor T.. T-MOBILE CZECH REPUBLIC a.s. Tomíčkova 2144/1 148 00 Praha 4				Projektant Losky LOSKY, s.r.o. Sezemická 2757/2 193 00 Praha 20	
Název stavby INS_FTTH_CZ_2589_76118_Jesenik_2_9_11				Poznámky IRN/PL - PL-209894 č. obj. 4701036948 WBS: P-CZA-CPX20-F90248FC	
Obsah výkresu C.1 Situace širších vztahů - klad listů				Vyracoval Ondřej Portužák Zodpovědný projektant Jan Musil	
Stupeň PD DÚR	Datum 01/2022	Měřítko 1:5000	Formát A3H	Číslo výkresu 01	