


Tato situace byla ověřena odborem životního prostředí
a je přílohou jednotného environmentálního stanoviska

sp. značky: 21225/4940
ze dne 6. 5. 2025
podpis *Laut*

Městský úřad Jeseník
Odbor životního prostředí

KOORDINAČNÍ SITUACE
M 1:50

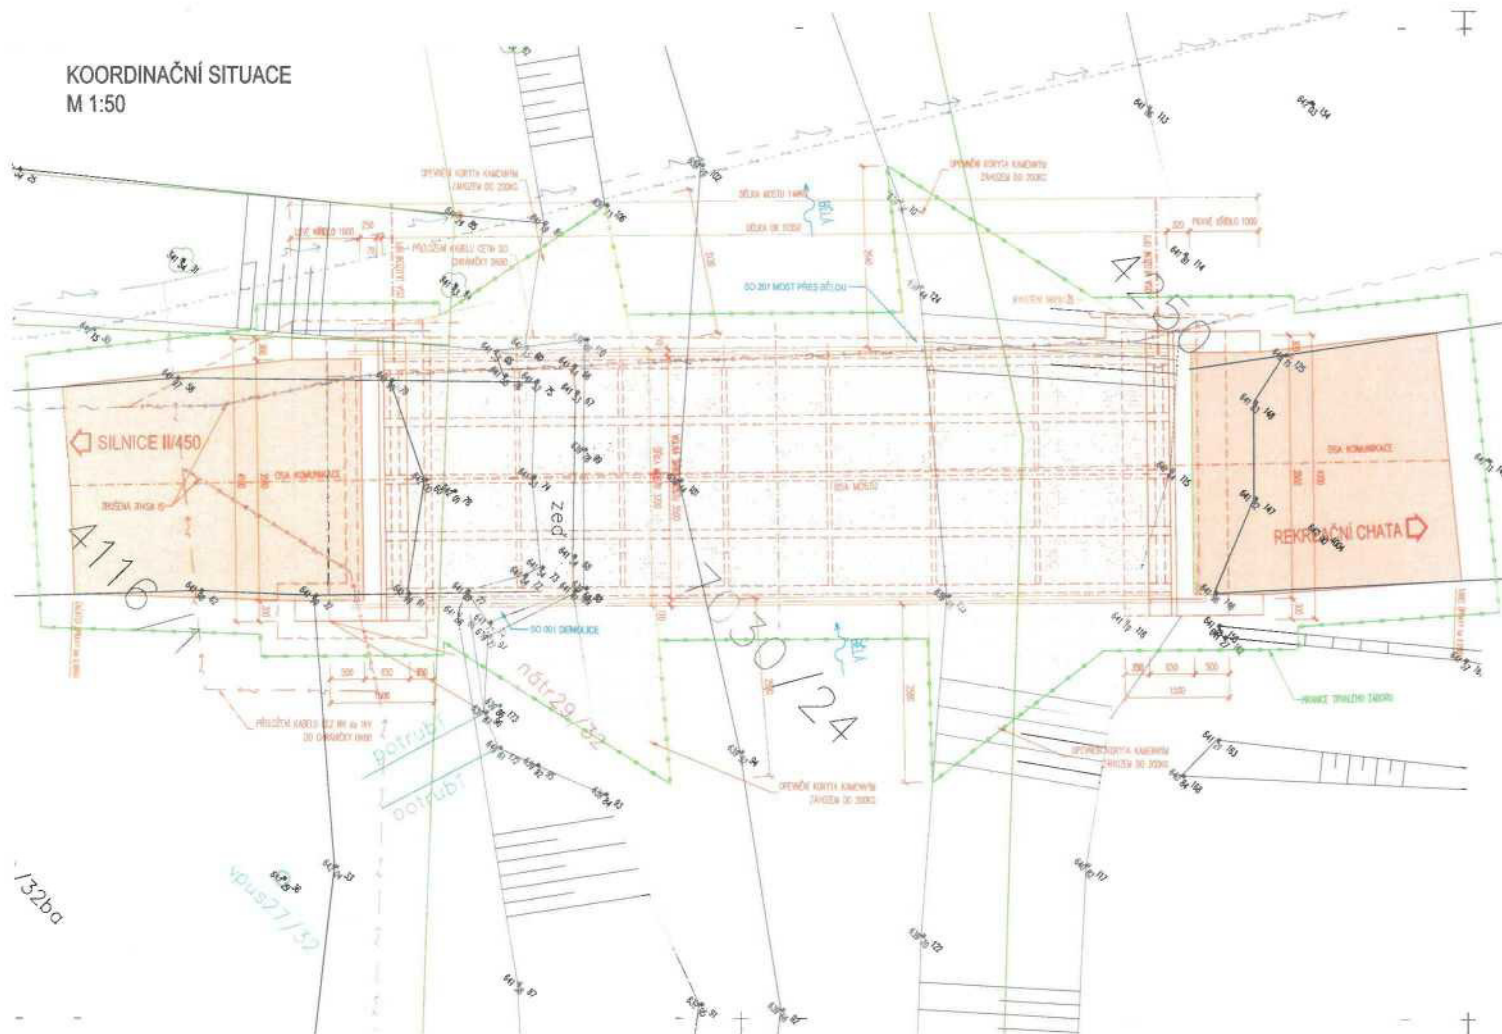

STAVEBNÍ OBJEKTY

SO 001 DEMOLICE
SO 201 MOST PŘES BĚLOU

LEGENDA MATERIÁLŮ

	REKONSTRUKCE VOZOVKY ZA MOSTEM
	POVRCH ROŠTŮ NA NK
	KAMENNÝ ZÁHOZ

LEGENDA ČAR A SYMBOLŮ

	STÁVAJÍCÍ STAV		POLOHA ČEZ NN NADZEMNÍ STAV.
	NOVÝ STAV		POLOHA ČEZ NN PODZEMNÍ STAV.
	HRANICE KN		ZRUŠENÉ IS
	447,37		DRENAŽ
	POLOHA CETIN STAV.		VYTYČOVACÍ BOD KONSTRUKCE
	POLOHA CETIN NOVÁ		VYTYČOVACÍ BOD GEO. VRTU
	HRANICE TRVALÉHO ZABŮRŮ		

C 3

	RYBÁK – PROJEKTOVÁNÍ STAVEB, spol. s r.o. Havlíkova 139/25a, 602 00 Brno, IČO: 23 32 58 80, Tel./Fax: 543 236 081, e-mail: rybak@rybak.cz ČSN EN ISO 9001, Č. certifikátu: 045-018-2024		
	HLAVNÍ INŽENÝR PROJEKTU : ING. VÍT RYBÁK		
	ZODPOVĚDNÝ PROJEKTANT : ING. VÍT RYBÁK		
	VYPRACOVAL : ING. LADISLAV ŠKŮREK		
KRAJ : OLOMOUCKÝ		OBECNÍ ÚŘAD : JESENÍK	DATUM : 12/2024
INVESTOR :		ZAKÁZK.Č. :	
OBJEDNATEL :		FORMÁT : 2xA4	
AKCE : MOST PŘES ŘEKU BĚLOU U STAVBY PRO RODINNOU REKREACI EV. Č. 48 V OBCI BĚLÁ POD PRADĚDEM		MĚŘÍTKO : 1:50	
PŘÍLOHA : KOORDINAČNÍ SITUACE		SOUBOR :	
		STUPEŇ : SOUPRAVA	
		DSP	
		Č. PŘÍLOHY : 3	