


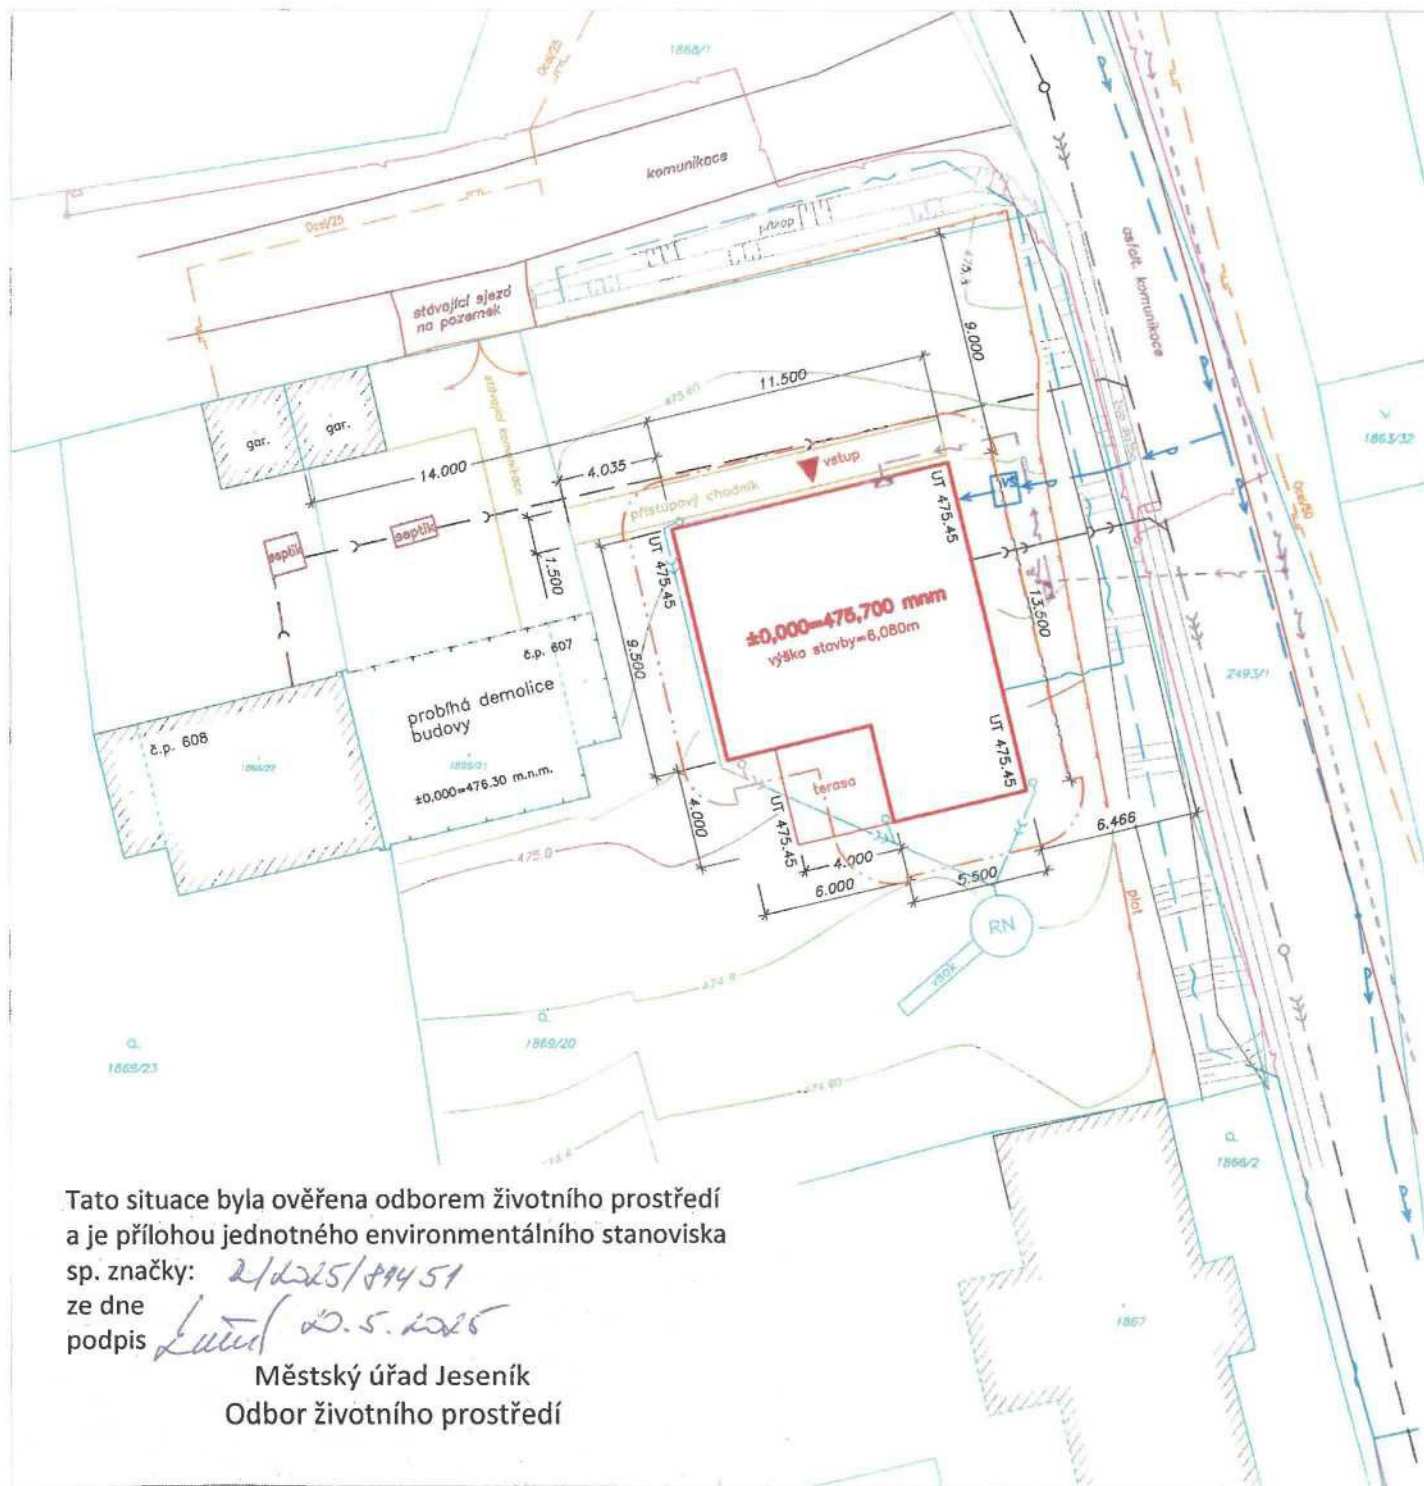

| LEGENDA |                              |
|---------|------------------------------|
|         | NAVROVANÁ STAVBA RD          |
|         | CHODNÍK PŘÍSTUPOVÝ           |
|         | HRANICE STAVENIŠTĚ, OPLOČENÍ |
|         | KATASTRÁLNÍ MAPA             |
|         | POŽÁRNÍ ODSTUPOVÁ VZDÁLENOST |

#### STÁVAJÍCÍ SÍTĚ

|  |                                            |
|--|--------------------------------------------|
|  | NADZEMNÍ NN                                |
|  | PLYN STL                                   |
|  | VODOVOD                                    |
|  | KANALIZACE JEDNOTNÁ                        |
|  | KANALIZAČNÍ PŘÍPOJKA SPLAŠKOVÁ PRO Č.P.608 |
|  | OPTICKÝ KABEL CETIN                        |
|  | VO KABEL                                   |

#### NOVÉ SÍTĚ

|  |                               |
|--|-------------------------------|
|  | PŘÍPOJKA NN KABEL             |
|  | PŘÍPOJKA VODOVOD              |
|  | PŘÍPOJKA KANALIZACE SPLAŠKOVÉ |
|  | KANALIZACE DEŠTOVÁ            |
|  | PŘÍPOJKA CETIN                |



Digitálně podepsal  
Ing. Roman Illek  
Datum: 2025.04.17  
10:57:53 +02'00'



Tato situace byla ověřena odborem životního prostředí  
a je přílohou jednotného environmentálního stanoviska  
sp. značky: 2/0225/89451  
ze dne 20.5.2025  
podpis *Lutín 20.5.2025*

Městský úřad Jeseník  
Odbor životního prostředí

|                             |             |             |           |         |
|-----------------------------|-------------|-------------|-----------|---------|
| Projektant                  | Vypracoval  | Kontroloval |           |         |
| Ing. Illek                  | Ing. Illek  | Ing. Illek  |           |         |
| KÚ: Olomouc                 | SÚ: Jeseník |             | Druh dok. | DPS     |
| Investor:                   |             |             | Č.zak.    |         |
|                             |             |             | Ev.č.     | 001/25  |
| Akce:                       |             |             | Formát    | 2xA4    |
|                             |             |             | Datum     | 04/2025 |
|                             |             |             |           |         |
|                             |             |             | Měřítko   | 1:200   |
| Obsah:                      |             |             | Č.prov.   | Č.přil. |
| KOORDINAČNÍ SITUAČNÍ VÝKRES |             |             |           | C3      |