


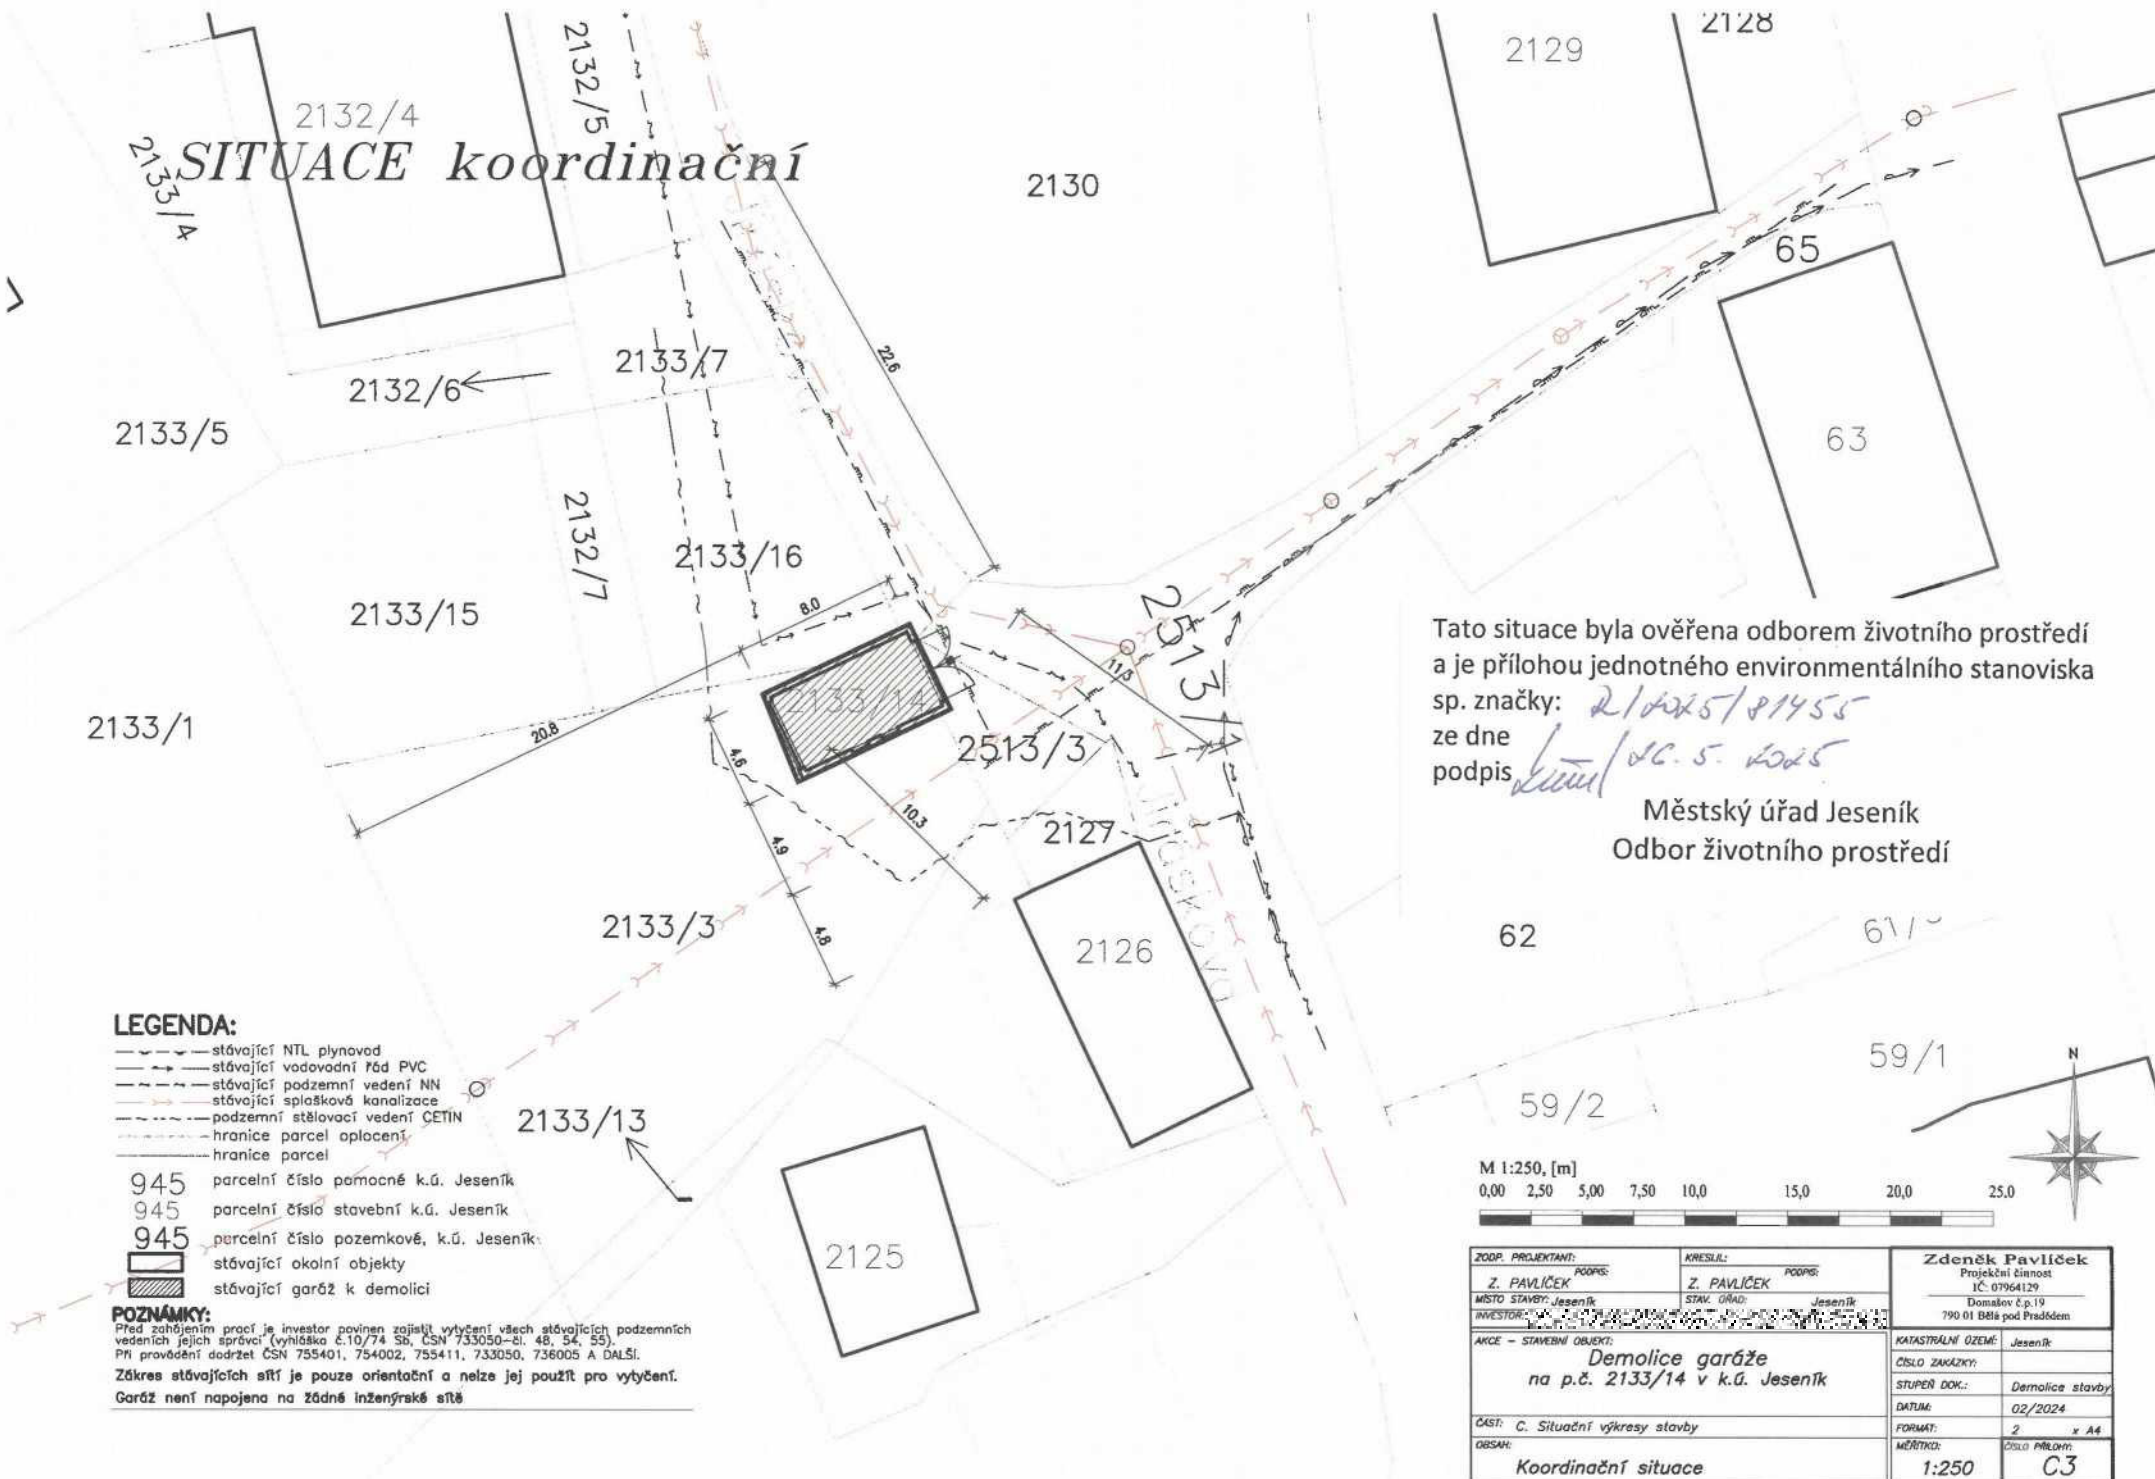


Tato situace byla ověřena odborem životního prostředí
a je přílohou jednotného environmentálního stanoviska
sp. značky: *21025/81455*
ze dne *10.5.2025*
podpis *Kučera*
Městský úřad Jeseník
Odbor životního prostředí

LEGENDA:

- stávající NTL plynovod
- stávající vodovodní řád PVC
- stávající podzemní vedení NN
- stávající splašková kanalizace
- podzemní stělovací vedení ČETIN
- hranice parcel oplocení
- hranice parcel
- 945 parcelní číslo pomocné k.ú. Jeseník
- 945 parcelní číslo stavební k.ú. Jeseník
- 945 parcelní číslo pozemkové, k.ú. Jeseník
- stávající okolní objekty
- ▨ stávající garáž k demolici

POZNÁMKY:
Před zahájením prací je investor povinen zajistit vytyčení všech stávajících podzemních vedení jejich správci (vyhláška č.10/74 Sb. ČSN 733050-81, 48, 54, 55).
Při provádění dodržet ČSN 755401, 754002, 755411, 733050, 736005 A DALŠÍ.
Zákres stávajících sítí je pouze orientační a nelze jej použít pro vytyčení.
Garáž není napojena na žádné inženýrské sítě

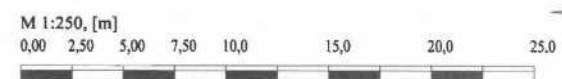

ZODP. PROJEKTANT: POOPS: Z. PAVLIČEK		KRESLIL: POOPS: Z. PAVLIČEK		Zdeněk Pavlíček Projektční činnost IČ: 07964129 Domákov č.p.19 790 01 Bělá pod Prádkem	
MÍSTO STAVBY: Jeseník		STAV. ÚŘAD: Jeseník		KATASTRÁLNÍ OZEMÍ: Jeseník	
INVESTOR: <i>Stavby s.r.o.</i>		AKCE - STAVEBNÍ OBJEKT: Demolice garáže na p.č. 2133/14 v k.ú. Jeseník		ČÍSLO ZAKÁZKY: STUPĚŇ DOK.: Demolice stavby	
ČÁST: C. Situační výkresy stavby		FORMAT: 2 v A4		DATUM: 02/2024	
OBSAH: Koordinační situace		MĚŘÍTKO: 1:250		ČÍSLO PŘÍLOHY: C3	