


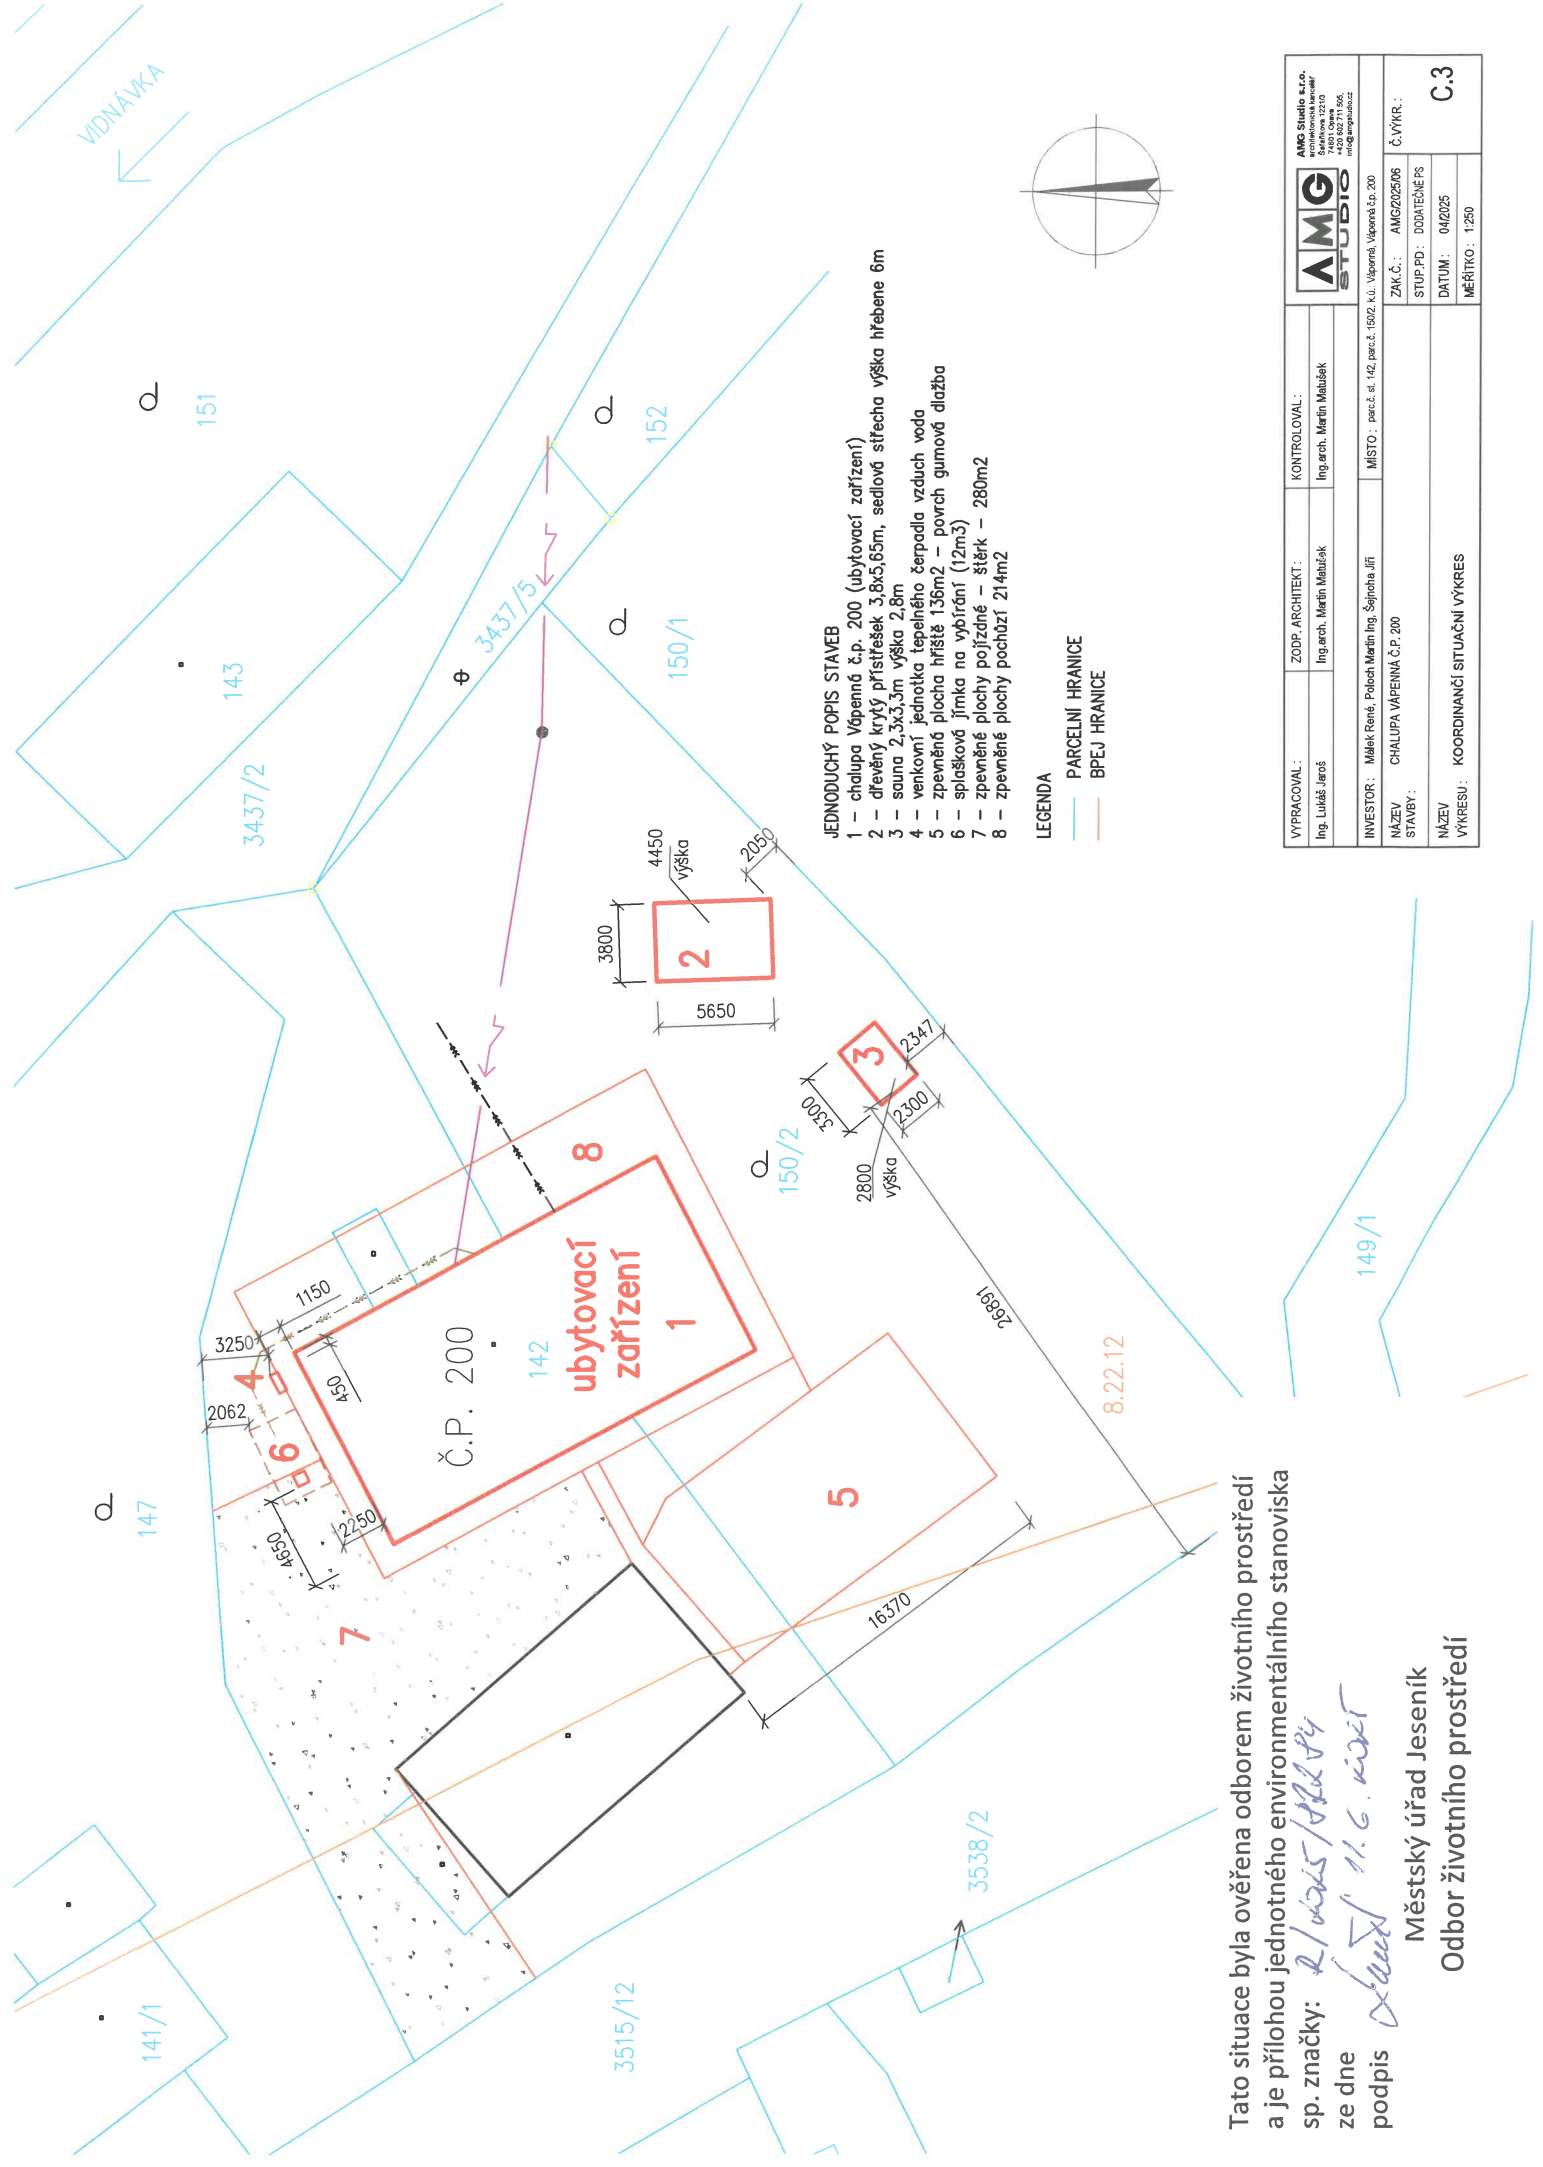

- JEDNODUCHÝ POPIS STAVEB
- 1 – cholupa Vápenná č.p. 200 (ubytovací zařízení)
 - 2 – dřevěný krytý přístřešek 3,8x5,65m, sedlová střecha výška hřebene 6m
 - 3 – sauna 2,3x3,3m výška 2,8m
 - 4 – venkovní jednotka tepelného čerpadla vzduch voda
 - 5 – zpevněná plocha hřiště 136m² – povrch gumová dlažba
 - 6 – splašková jímka na vyčištění (12m³)
 - 7 – zpevněné plochy pojezdů – šterk – 280m²
 - 8 – zpevněné plochy pochůzů 214m²

LEGENDA

- PARCELNÍ HRANICE
- BPEJ HRANICE

Tato situace byla ověřena odborem životního prostředí a je přílohou jednotného environmentálního stanoviska sp. značky: *21.02.15/88284* ze dne *21.6.2015* podpis *Ing. Lukáš Jaroš*

Městský úřad Jeseník
Odbor životního prostředí

VYPRACOVAL:	ZODP. ARCHITEKT:	KONTROLOVAL:	AMG Studio s.r.o. Ing. Lukáš Jaroš Březová 1215/5 430 022 711 506 info@amgstudio.cz
Ing. Lukáš Jaroš	Ing. arch. Martin Malušák	Ing. arch. Martin Malušák	
INVESTOR:	Málek René, Poloch Martin Ing. Šejnoch Jiří	MÍSTO: parc.č. st. 142, parc.č. 1502, k.ú. Vápenná, Vápenná č.p. 200	Č.VÝKR.:
NÁZEV STAVBY:	CHALUPA VÁPENNÁ Č.P. 200		ZAK.Č.: AMG202506
NÁZEV VÝKRESU:	KOORDINACI SITUACNÍ VÝKRES		STUP.PD.: DODATEČNÉ PS
			DATUM: 04/2025
			MĚŘÍTKO: 1:250
			C.3