



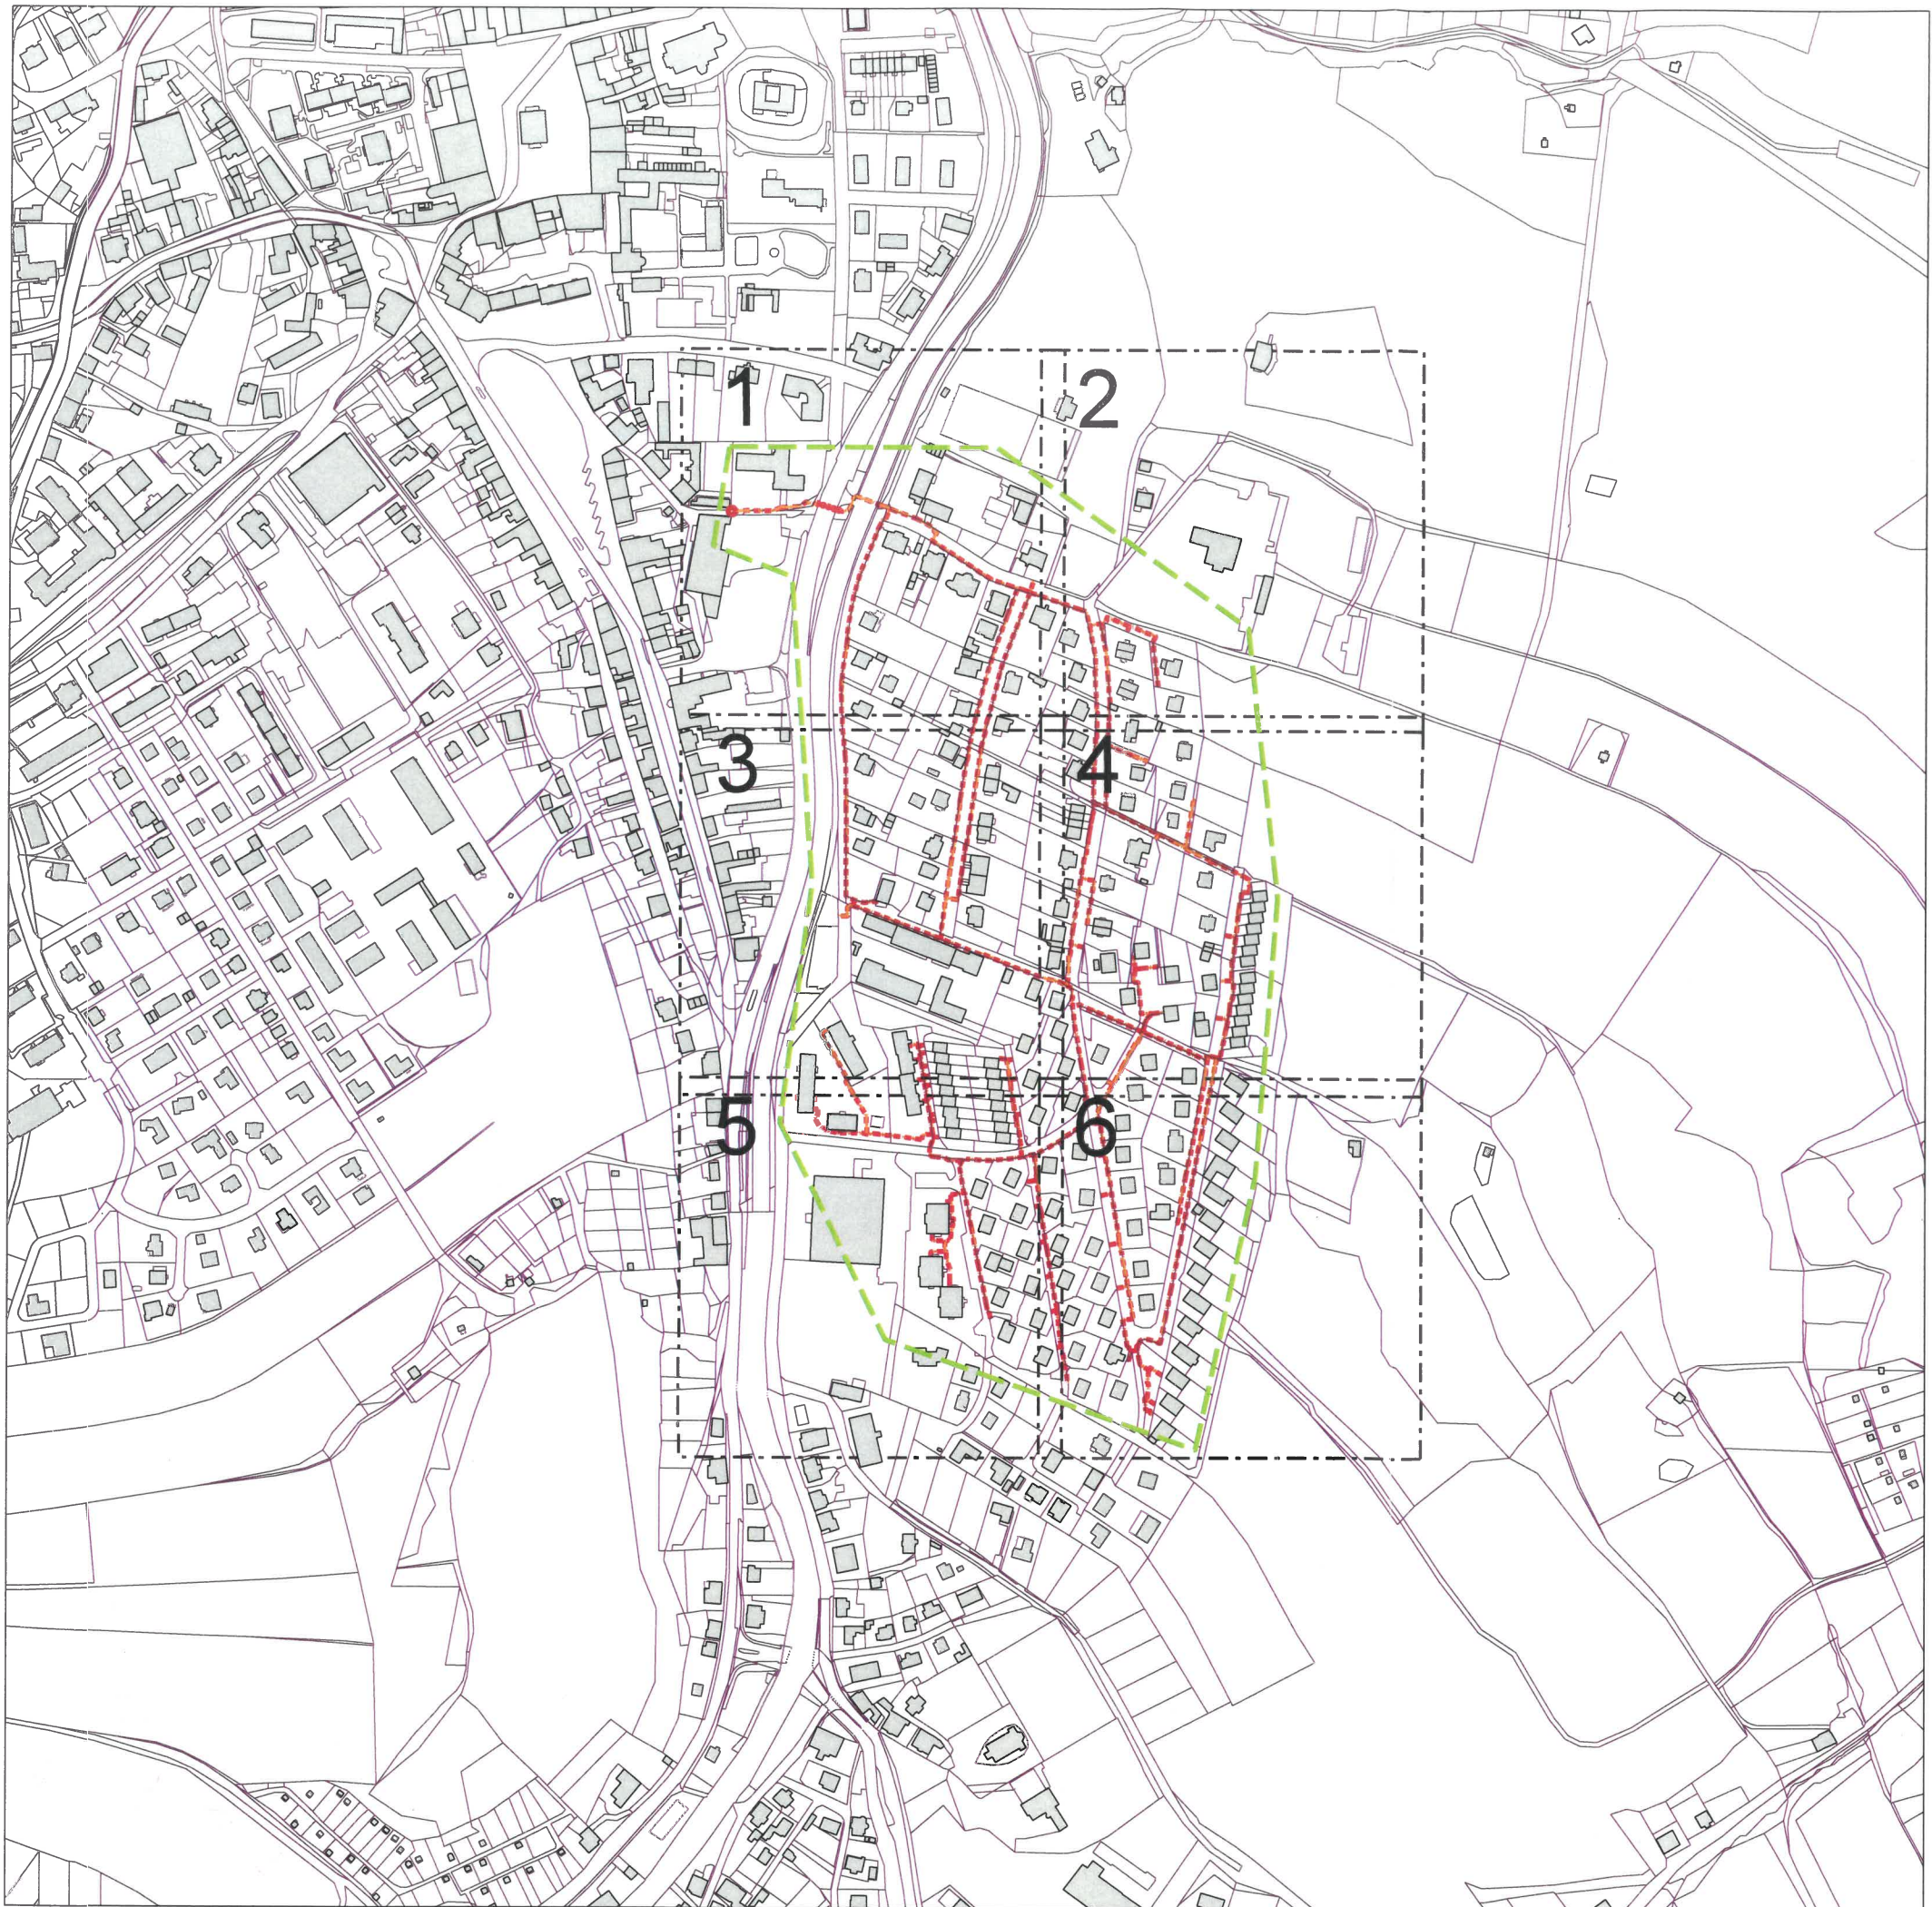

Legenda:

- Hranice Parcel
- Nová trasa sdělovacího vedení
- Ochranné pásmo nové trasy sdělovacího vedení
- Budova
- PODB-x Rozvaděč PODB (pasivní optický distribuční bod)
- ZB-x Rozvaděč ZB (zákaznický box)
- Protlak
- Zájmové území
- Výchozí bod

Klad listů:

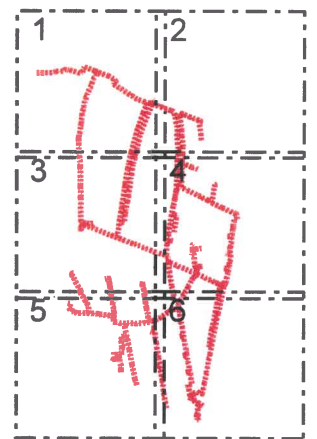

Investor T.. T-MOBILE CZECH REPUBLIC a.s. Tomíčkova 2144/1 148 00 Praha 4		Projektant Losky LOSKY s.r.o. Sezemická 2757/2 Praha 20, 193 00	
Název stavby THU_CZ_2673_76118_00000_00036_Jesenik_7		Poznámky IRN/PL: PL-229168 obj.: 4705787566 WBS:P-CZA-CPX20-F90250FC	
Obsah výkresu C.1 Situace širších vztahů - klad listů		Výpracoval Ondřej Portužák Zodpovědný projektant Jan Musil	
Stupeň PD DÚR	Datum 05/2023	Měřítko 1:5000	Formát A3H
Číslo výkresu			01