


Tato situace byla ověřena odborem životního prostředí a je přílohou jednotného environmentálního stanoviska sp. značky: 2/10946/37144 ze dne 16. 3. 2026 podpis *L. L.*

Městský úřad Jeseník
Odbor životního prostředí

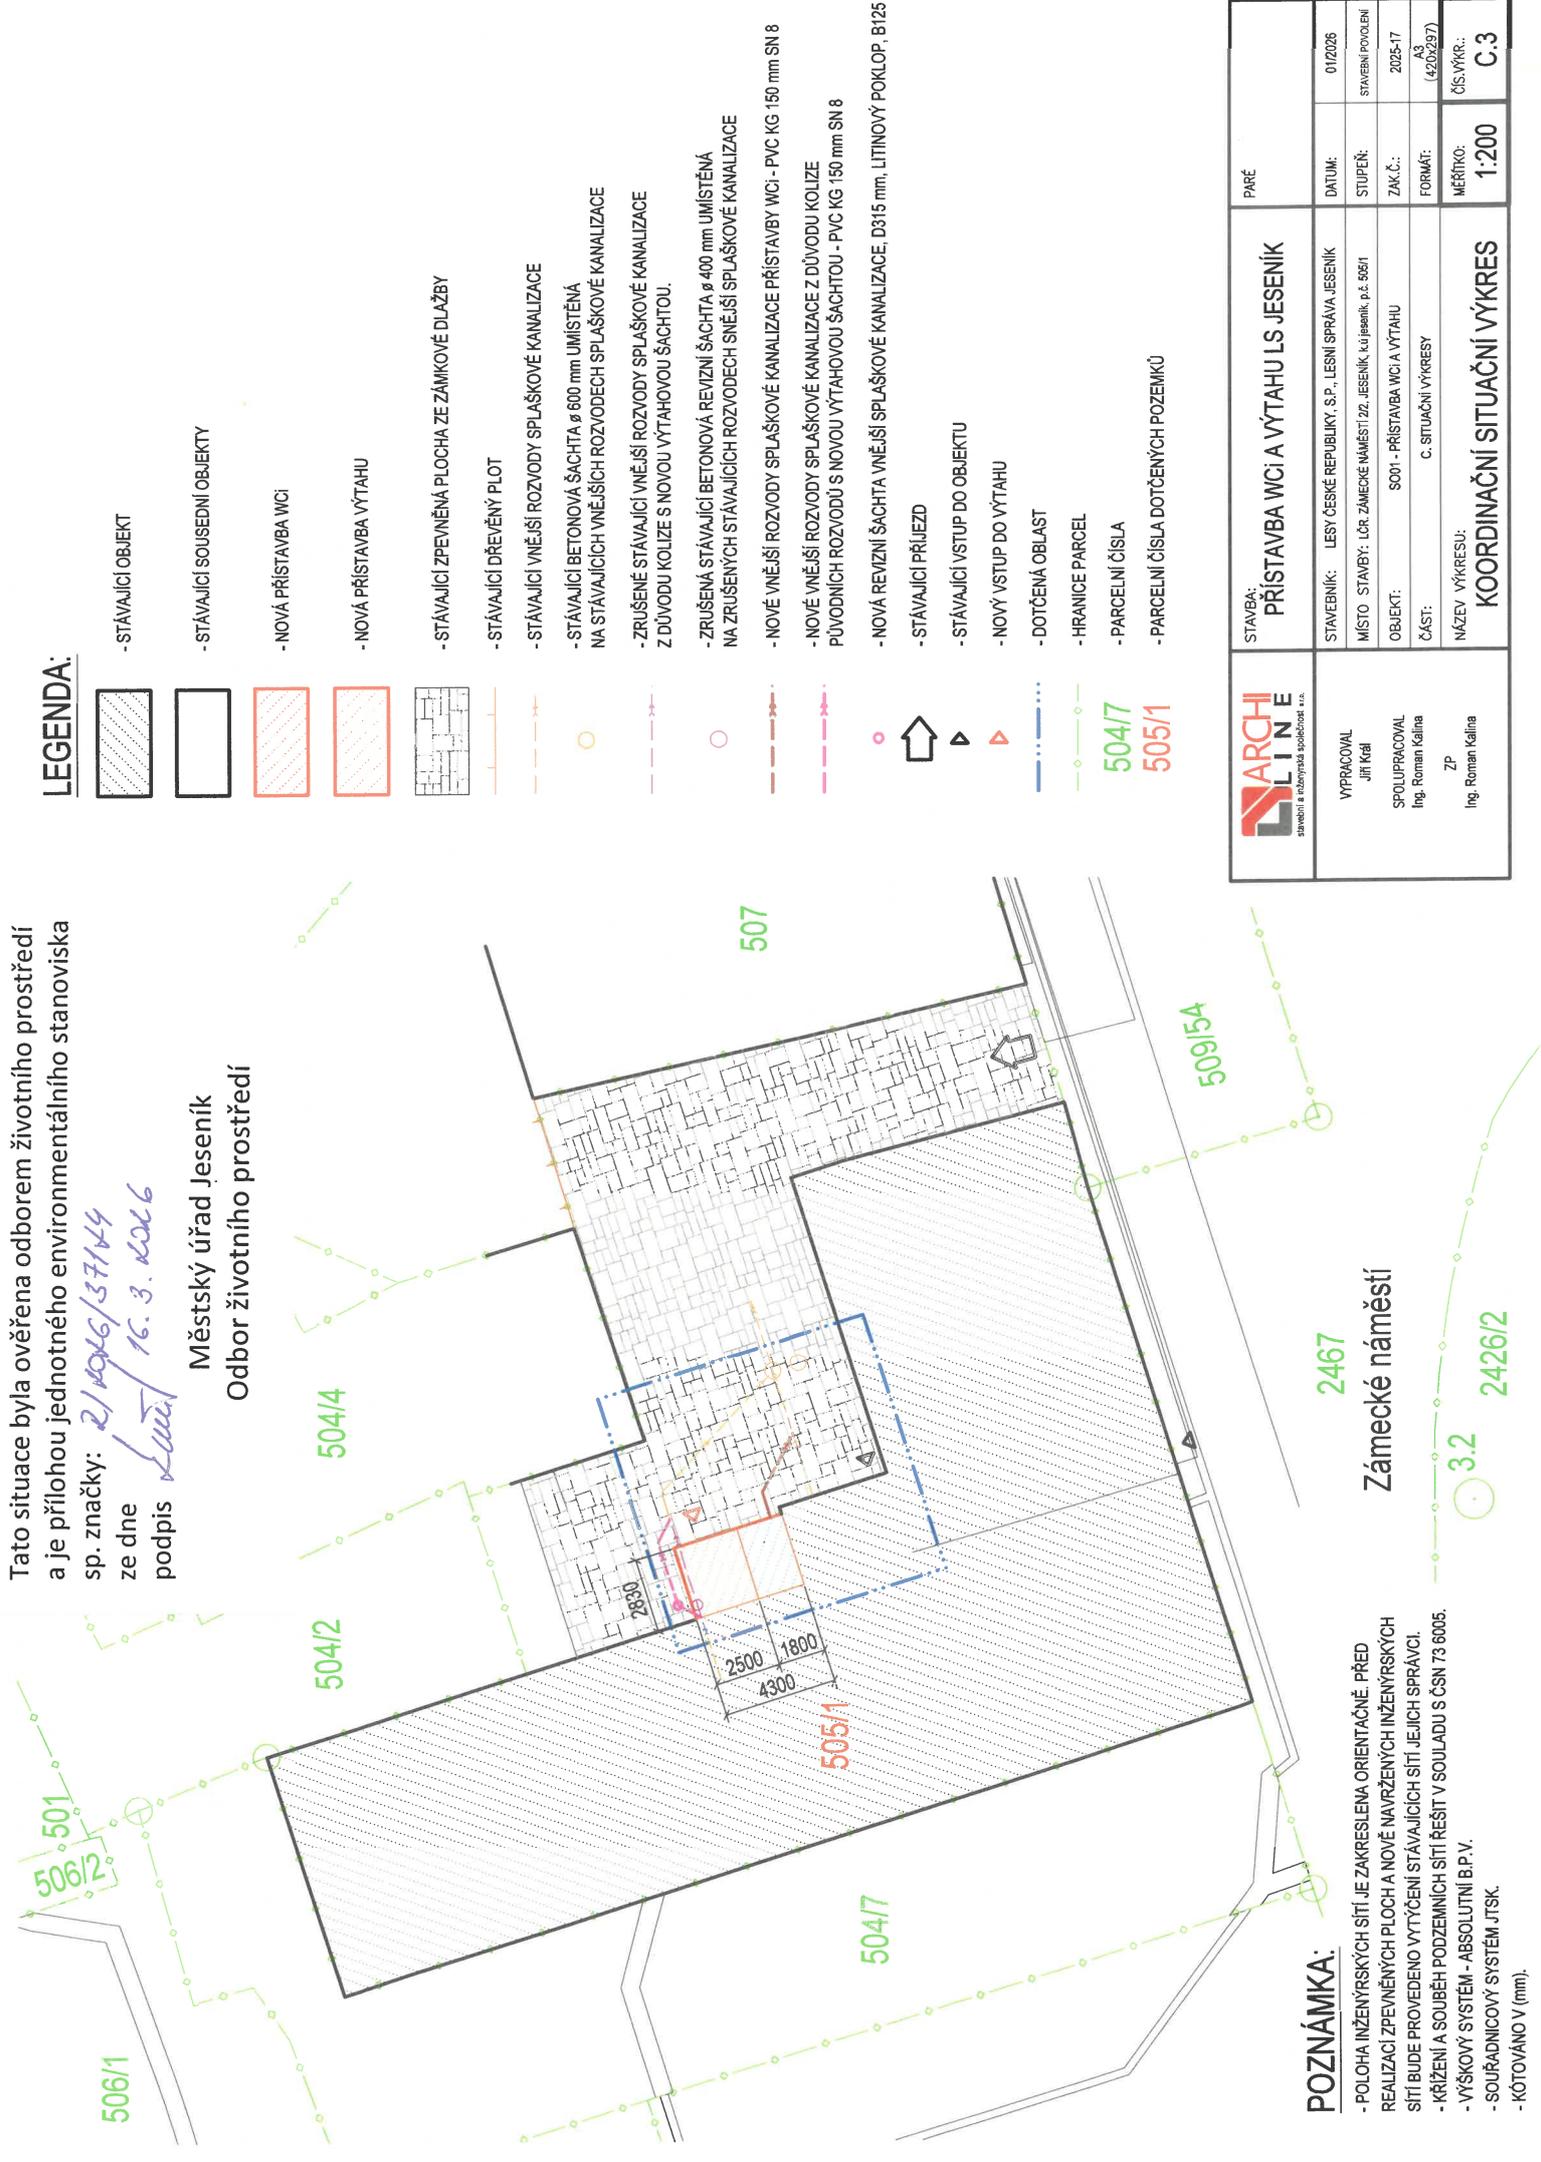

LEGENDA:

- STÁVAJÍCÍ OBJEKT
- STÁVAJÍCÍ SOUSEDNÍ OBJEKTY
- NOVÁ PŘÍSTAVBA WCi
- NOVÁ PŘÍSTAVBA VÝTAHU
- STÁVAJÍCÍ ZPEVNĚNÁ PLOCHA ZE ZÁMKOVÉ DLAŽBY
- STÁVAJÍCÍ DŘEVĚNÝ PLOT
- STÁVAJÍCÍ VNĚJŠÍ ROZVODY SPLAŠKOVÉ KANALIZACE
- STÁVAJÍCÍ BETONOVÁ ŠACHTA Ø 600 mm UMÍSTĚNÁ NA STÁVAJÍCÍCH VNĚJŠÍCH ROZVODECH SPLAŠKOVÉ KANALIZACE
- ZRUŠENÉ STÁVAJÍCÍ VNĚJŠÍ ROZVODY SPLAŠKOVÉ KANALIZACE Z DŮVODU KOLIZE S NOVOU VÝTAHOVOU ŠACHTOU.
- ZRUŠENÁ STÁVAJÍCÍ BETONOVÁ REVIZNÍ ŠACHTA Ø 400 mm UMÍSTĚNÁ NA ZRUŠENÝCH STÁVAJÍCÍCH ROZVODECH SNĚŽŠÍ SPLAŠKOVÉ KANALIZACE
- NOVÉ VNĚJŠÍ ROZVODY SPLAŠKOVÉ KANALIZACE PŘÍSTAVBY WCi - PVC KG 150 mm SN 8
- NOVÉ VNĚJŠÍ ROZVODY SPLAŠKOVÉ KANALIZACE Z DŮVODU KOLIZE
- NOVÁ REVIZNÍ ŠACHTA VNĚJŠÍ SPLAŠKOVÉ KANALIZACE, D315 mm, LITINOVÝ POKLOP, B125
- STÁVAJÍCÍ PŘÍJEZD
- STÁVAJÍCÍ VSTUP DO OBJEKTU
- NOVÝ VSTUP DO VÝTAHU
- DOTČENÁ OBLAST
- HRANICE PARCEL
- PARCELNÍ ČÍSLA
- PARCELNÍ ČÍSLA DOTČENÝCH POZEMKŮ

ARCHI LINE stavění a inženýrská společnost, s.r.o.	VYPRACOVAL Jiří Kejík	STAVBA: PŘÍSTAVBA WCi A VÝTAHU LS JESENÍK	PARÉ
	SPOLUPRACOVAL Ing. Roman Kalina ZP Ing. Roman Kalina	STAVEBNÍK: LESY ČESKÉ REPUBLIKY, S.P., LESNÍ SPRÁVA, JESENÍK	DATUM: 01/2026
MÍSTO STAVBY: LČR, ZÁMECKÉ NÁMĚSTÍ 22, JESENÍK, k.ú. Jeseník, p.č. 506/1		OBJEKT: S001 - PŘÍSTAVBA WCi A VÝTAHU	STUPEŇ: 2025-17
ČÁST: C. SITUAČNÍ VÝKRES		ZAK.Č.: A3	FORMÁT: (420X297)
NÁZEV VÝKRESU: KOORDINAČNÍ SITUAČNÍ VÝKRES		MĚŘÍTKO: 1:200	ČÍS. VÝKR.: C.3

POZNÁMKA:

- POLOHA INŽENÝRSKÝCH SÍTÍ JE ZAKRESLENA ORIENTAČNĚ. PŘED REALIZACÍ ZPEVNĚNÝCH PLOCH A NOVĚ NAVRŽENÝCH INŽENÝRSKÝCH SÍTÍ BUDE PROVEDENO VYTÝČENÍ STÁVAJÍCÍCH SÍTÍ JEJICH SPRÁVCI.
- KRÍŽENÍ A SOUBĚH PODZEMNÍCH SÍTÍ ŘEŠIT V SOULADU S ČSN 73 6005.
- VÝŠKOVÝ SYSTÉM - ABSOLUTNÍ B.P.V.
- SOUŘADNICOVÝ SYSTÉM - JTSK
- KÓTOVÁNO V (mm).

2467
Zámecké náměstí