


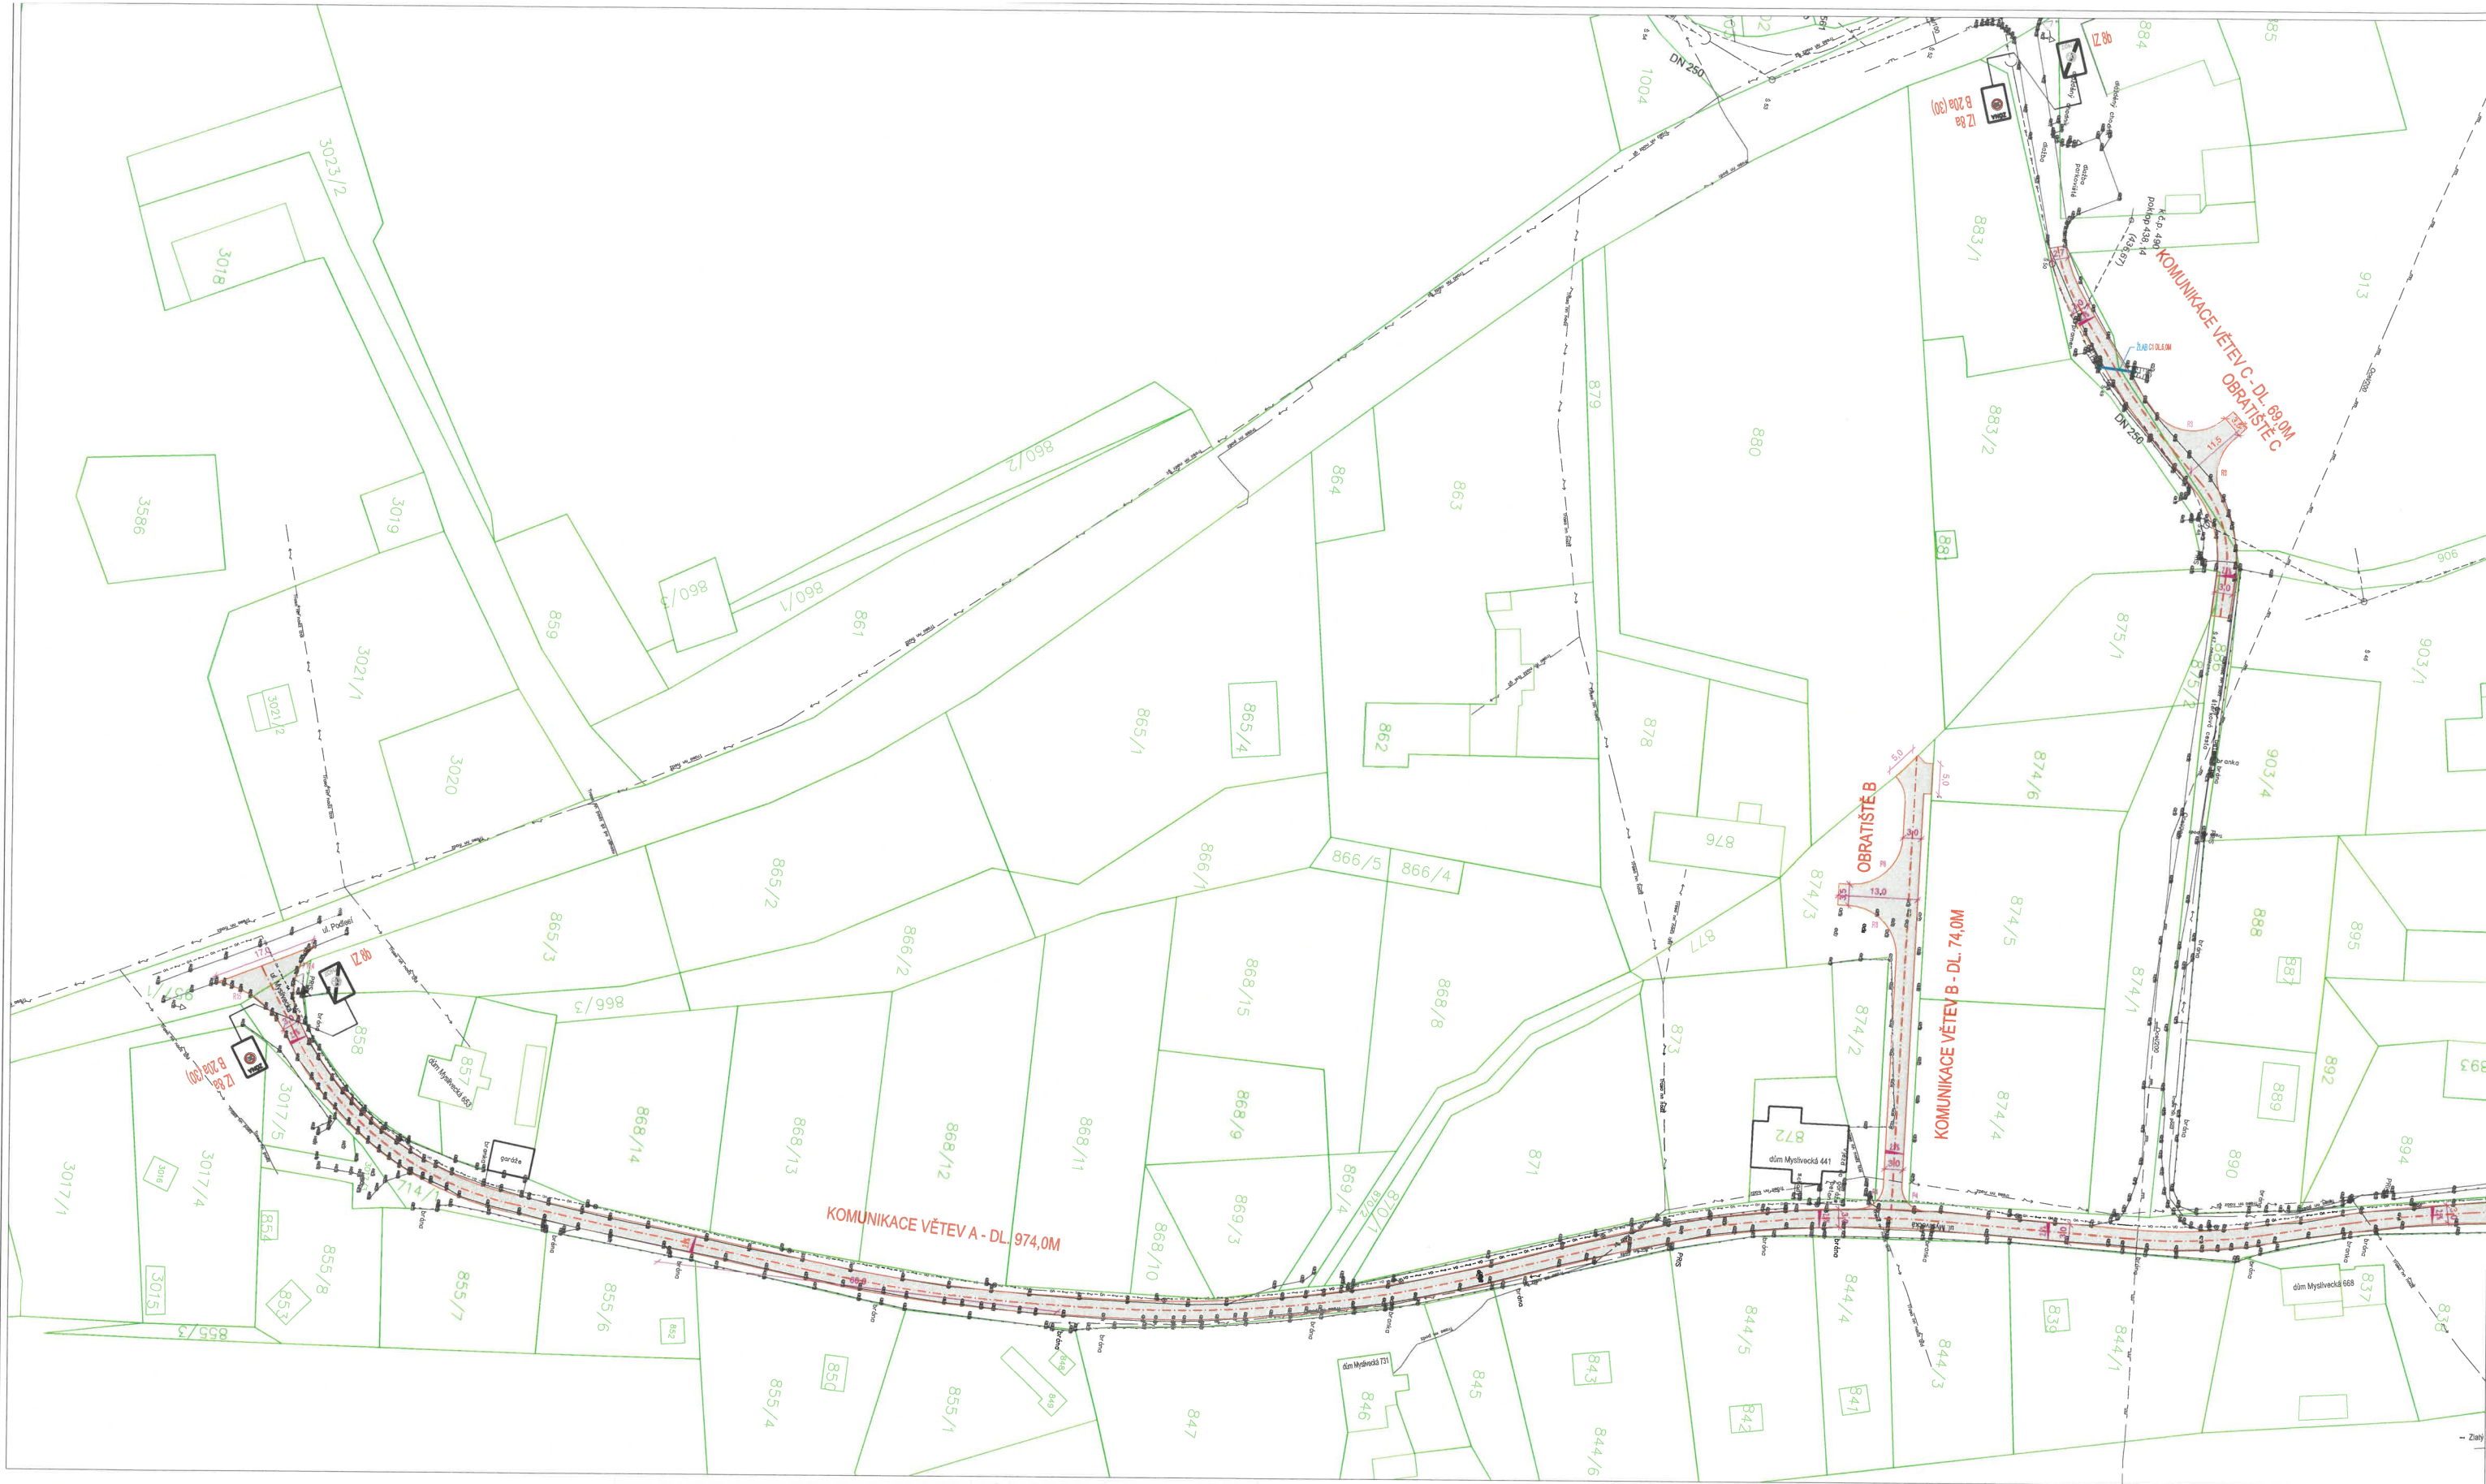

LEGENDA NOVÝCH PLOCH:

KOMUNIKACE (ASFALTOBETON)

LEGENDA STÁVAJÍCÍCH SÍTÍ:


- SDĚLOVACÍ VEDENÍ (ČETIN a.s.)
- VEŘEJNÉ OSVĚTLENÍ – PODZEMNÍ (Služby města Zlaté Hory a.s.)
- NÍZKÉ NAPĚTÍ – NADZEMNÍ (ČEZ Distribuce a.s.)
- NÍZKÉ NAPĚTÍ – PODZEMNÍ (ČEZ Distribuce a.s.)
- VYSOKÉ NAPĚTÍ – NADZEMNÍ (ČEZ Distribuce a.s.)
- VODOVOD (Město Zlaté Hory)
- PLYNOVOD NTL (GasNet, s.r.o.)
- PLYNOVOD VTL (GasNet, s.r.o.)

Tato situace byla ověřena odborem životního prostředí
a je přílohou jednotného environmentálního stanoviska
sp. značky: *214026/21294*
ze dne *5.3.2026*
podpis *[Signature]*

Městský úřad Jeseník
Odbor životního prostředí

KLAD LISTŮ

ČÁST 1 ČÁST 2 ČÁST 3

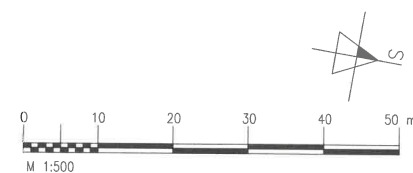

SOUŘADNICOVÝ SYSTÉM JTSK, VÝŠKOVÝ SYSTÉM BpV, ZAMĚŘENÍ 2023–03/2025

zakázka:			Digitálně podepsal Ing. Miroslav Knápek Datum: 2026.02.27 16:16:34 +01'00'
Oprava komunikací Myslivecká a Tovární ve Zlatých Horách			
objednatel: Město Zlaté Hory nám. Svobody 80 793 76, Zlaté Hory			
vypracoval: Ing. Miroslav Knápek 		Tel.: 724 798 028 www.priprava.cz - informat@zshov.cz	
název výkresu:		stupeň: PS datum: 10/2025 měřítko: 1:500 archivní číslo:	formát: 8xA4
Koordinační situační výkres – Větev A1, B, C			mk-2025-03-05