


Č.j.: KRPM-39067-4/ČJ-2026-141106 - 8 situací

SOUHLASÍ

Dne 31.3.2026



K. Čížek
 KRAJSKÉ ŘEDITELSTVÍ POLICIE
 OLOMOUCKÉHO KRAJE
 DOPRAVNÍ INSPEKTORÁT
 790 01 JESENÍK, MORAVSKÁ 780/4

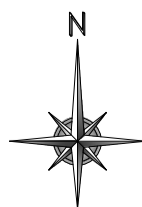

- Omezený úsek
- A15 Navržené přechodné DZ
- P4 Stávající svisté DZ
- P4 Zrušené stávající svisté DZ


Autor:	Dopravní Značení Tkadleček, Grudova 4, 747 05 Opava		
Zodp. projektant:	Jan Tkadleček	<i>Jan Tkadleček</i>	IČO: 087 346 31
Vypracoval:	Jan Tkadleček	<i>Jan Tkadleček</i>	tel.: 737 351 772
Kontroloval:	Jan Tkadleček	<i>Jan Tkadleček</i>	Datum: 03/2026
Měřítko:	1:7500	Číslo zakázky:	049/2026 Formát: A3
Zadavatel:	BERKASTAV s.r.o. Nádražní 955/11, 792 01 Bruntál		
Stavba:	Oprava technické infrastruktury Obce Kobylá nad Vidnavkou - Místní komunikace		
Popis:	Přehledná situace		

TKADLEČEK
 Dopravní značení
 tkadlecek.cz
 znacky@tkadlecek.cz
 Výkres číslo: ---

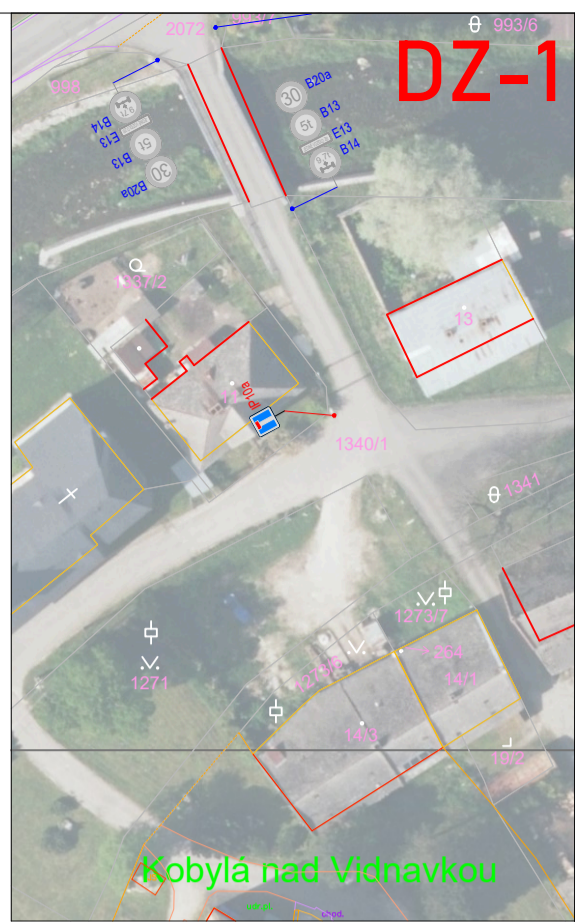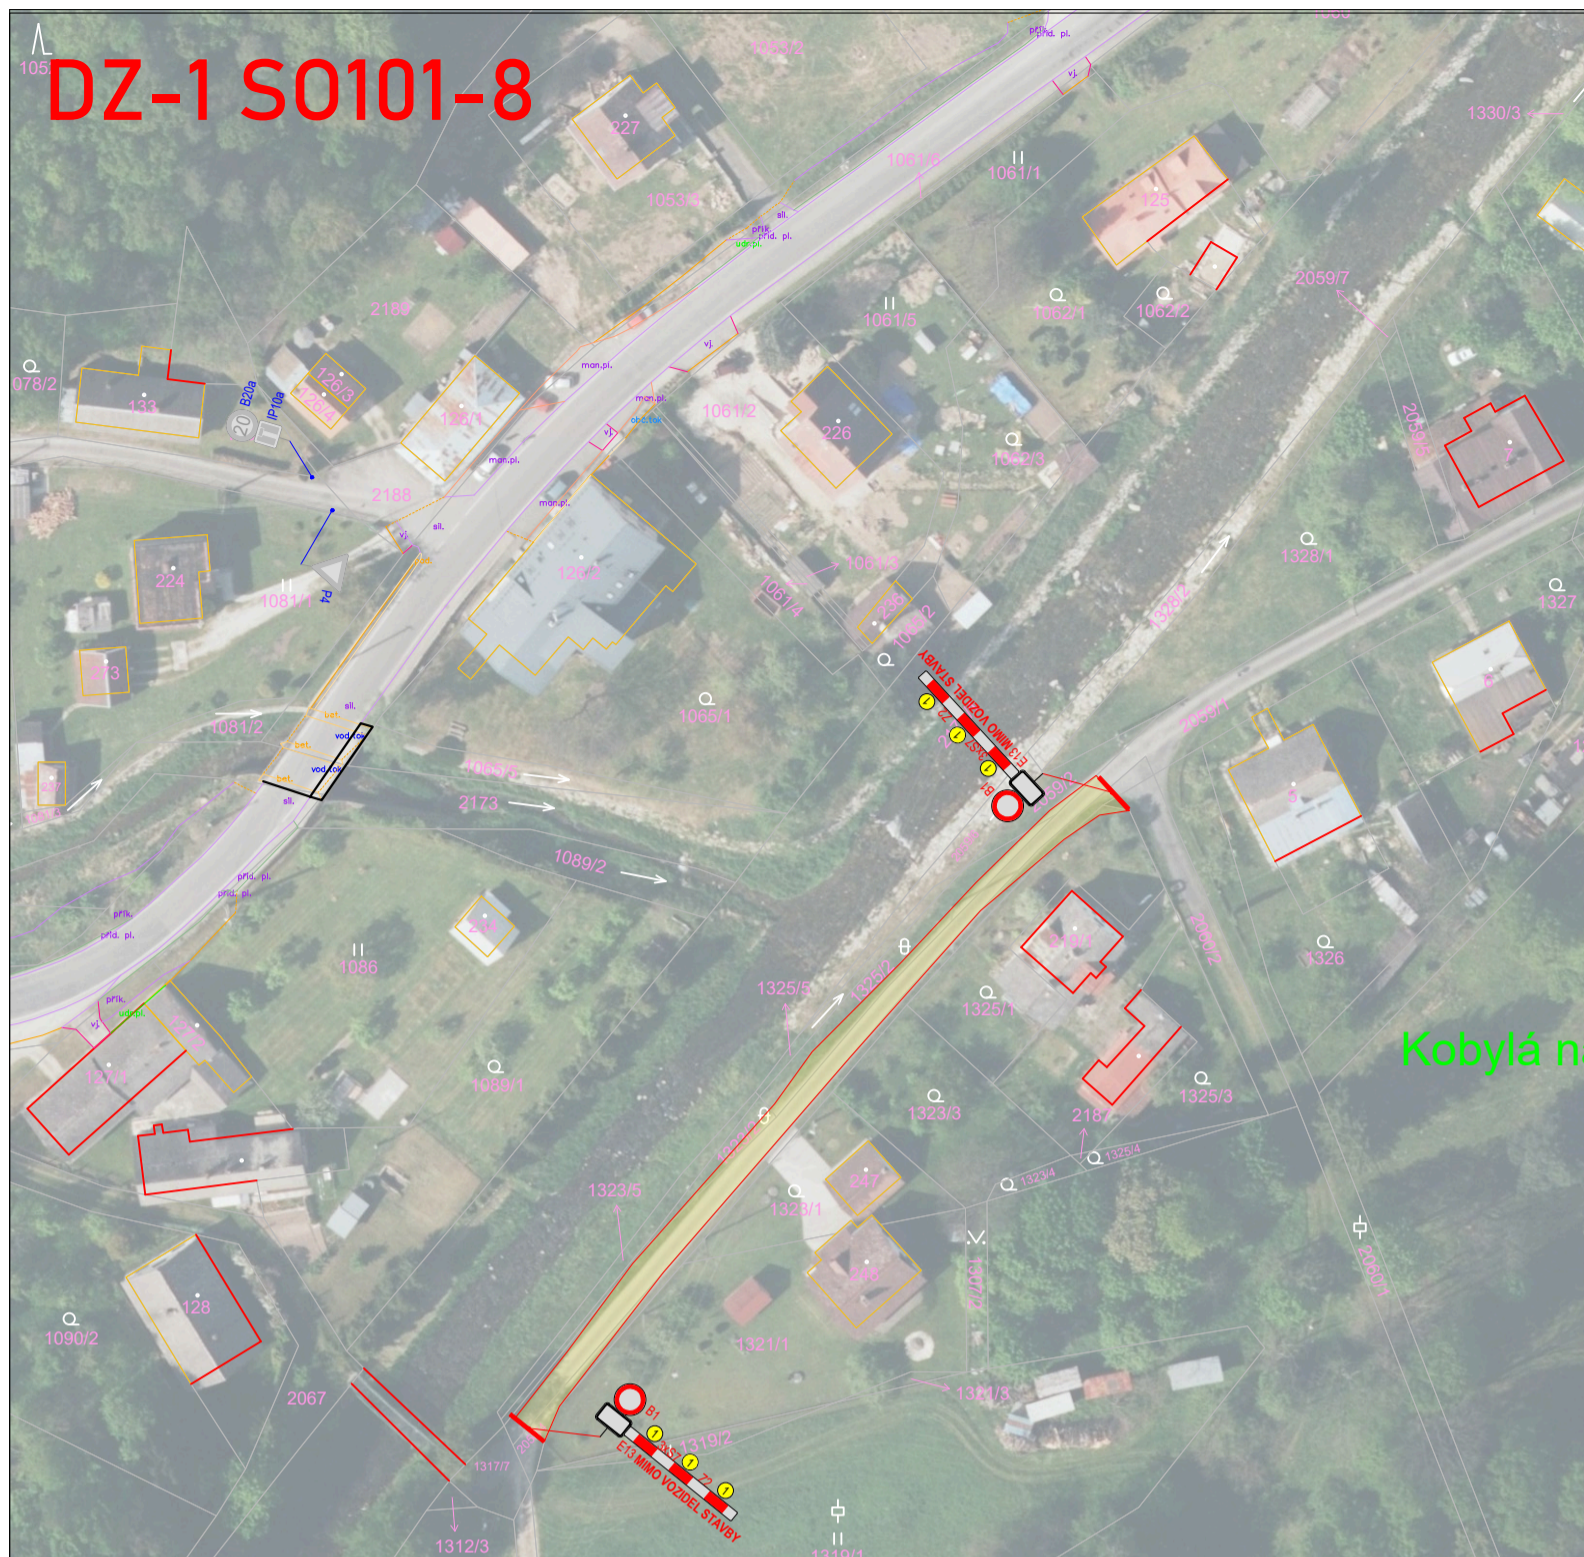


Kobylá nad Vidnavkou

Kobylá n

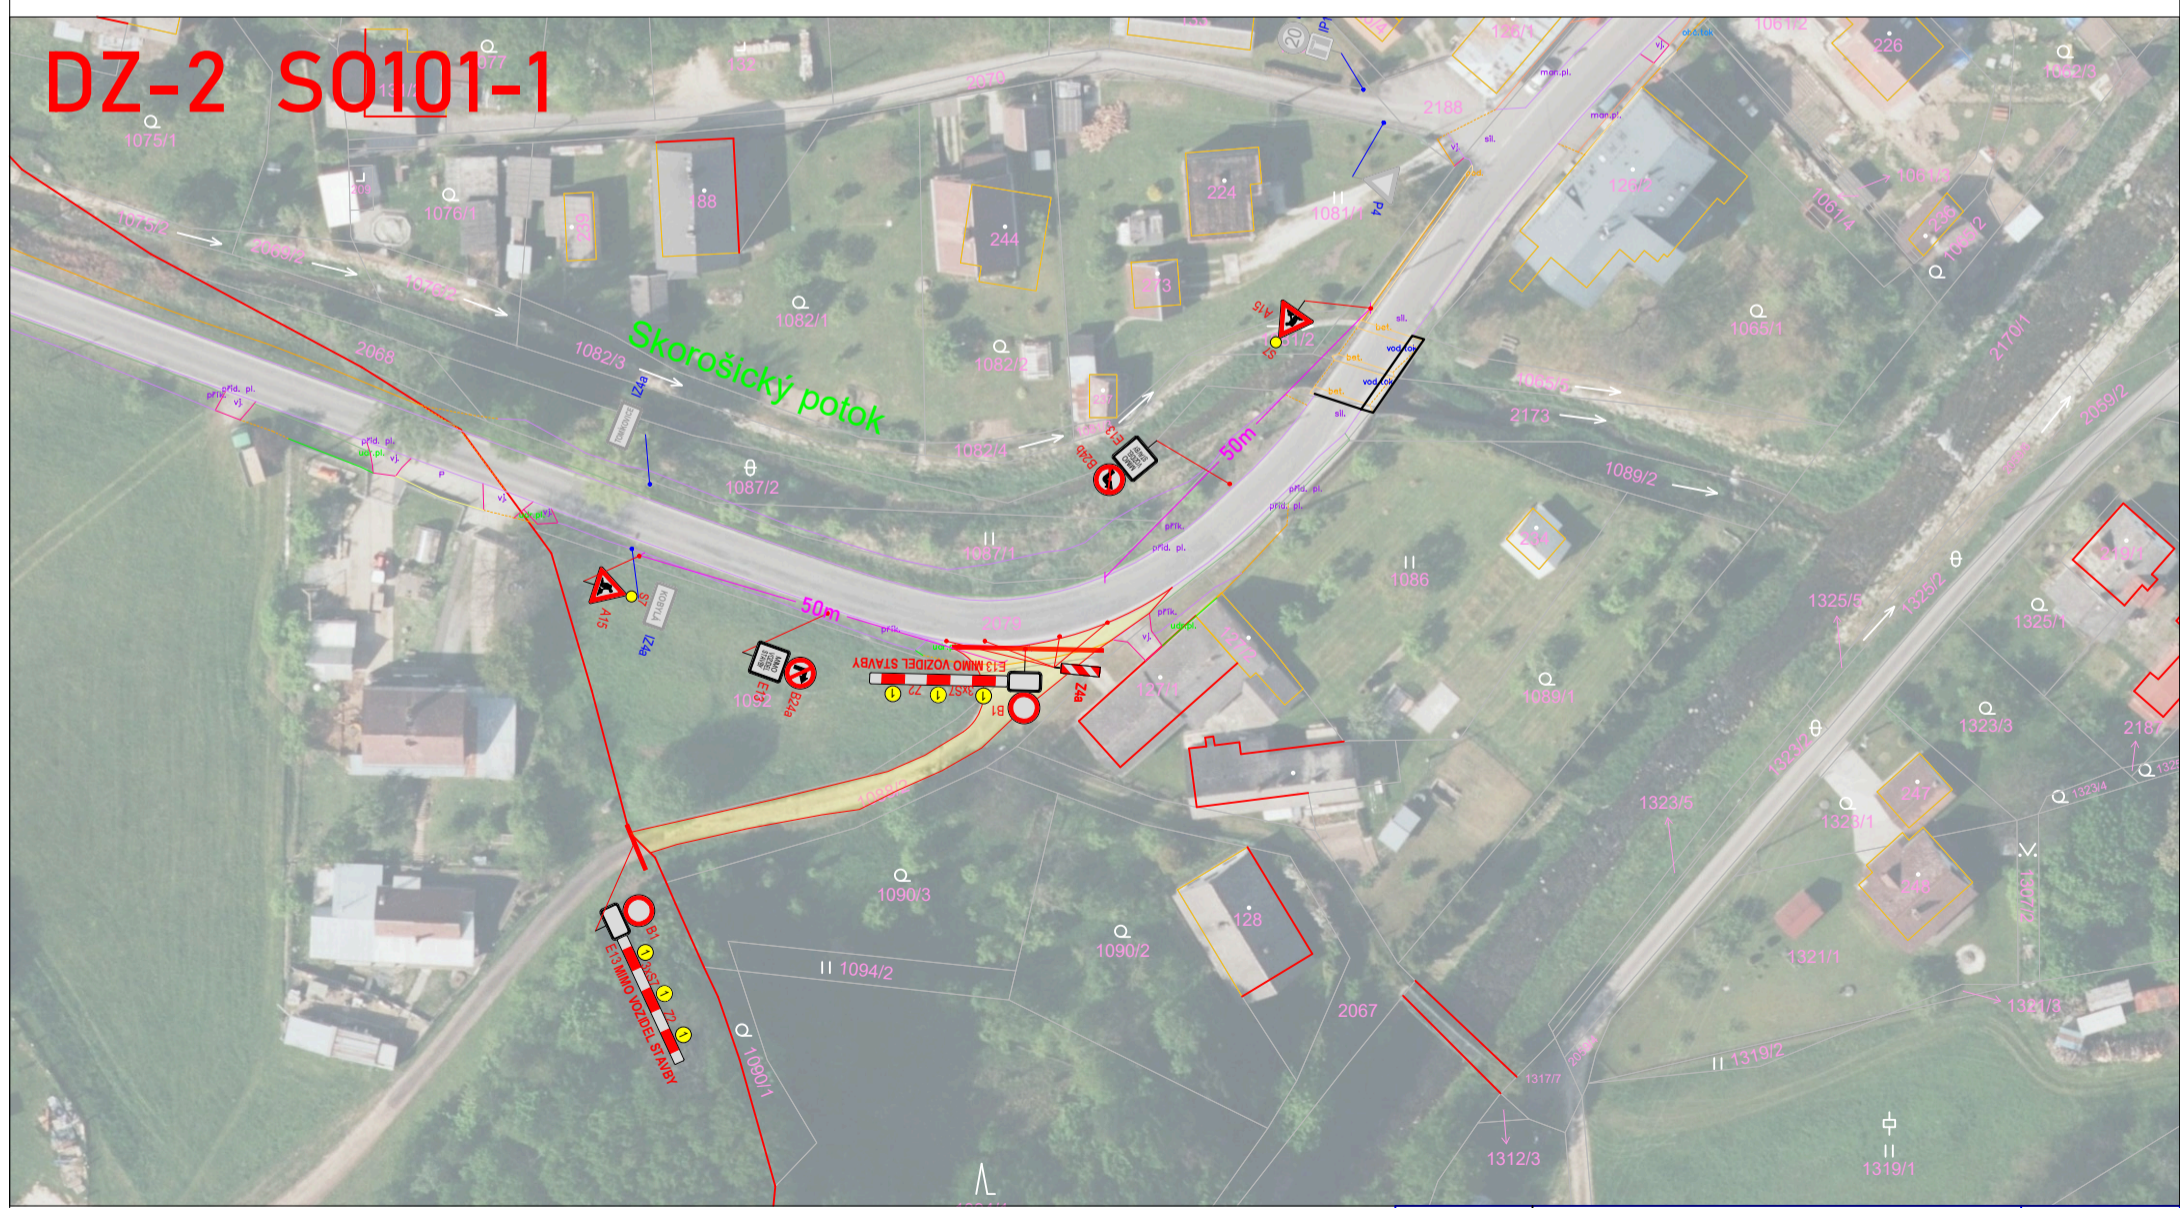

Omezený úsek

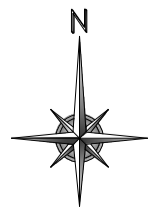


- A15 Navržené přechodné DZ
- P4 Stávající svisté DZ
- P4 Zrušené stávající svisté DZ


Autor:	Dopravní Značení Tkadleček, Grudova 4, 747 05 Opava		
Zodp. projektant:	Jan Tkadleček	<i>Jan Tkadleček</i>	IČO: 087 346 31
Vypracoval:	Jan Tkadleček	<i>Jan Tkadleček</i>	tel.: 737 351 772
Kontroloval:	Jan Tkadleček	<i>Jan Tkadleček</i>	Datum: 03/2026
Měřítko:	1:1000	Číslo zakázky:	049/2026 Formát: A3
Zadavatel:	BERKASTAV s.r.o. Nádražní 955/11, 792 01 Bruntál		
Stavba:	Oprava technické infrastruktury Obce Kobylá nad Vidnavkou - Místní komunikace		
Popis:	Úplná uzavírka MK SO 101 - 1 a SO 101 - 8		



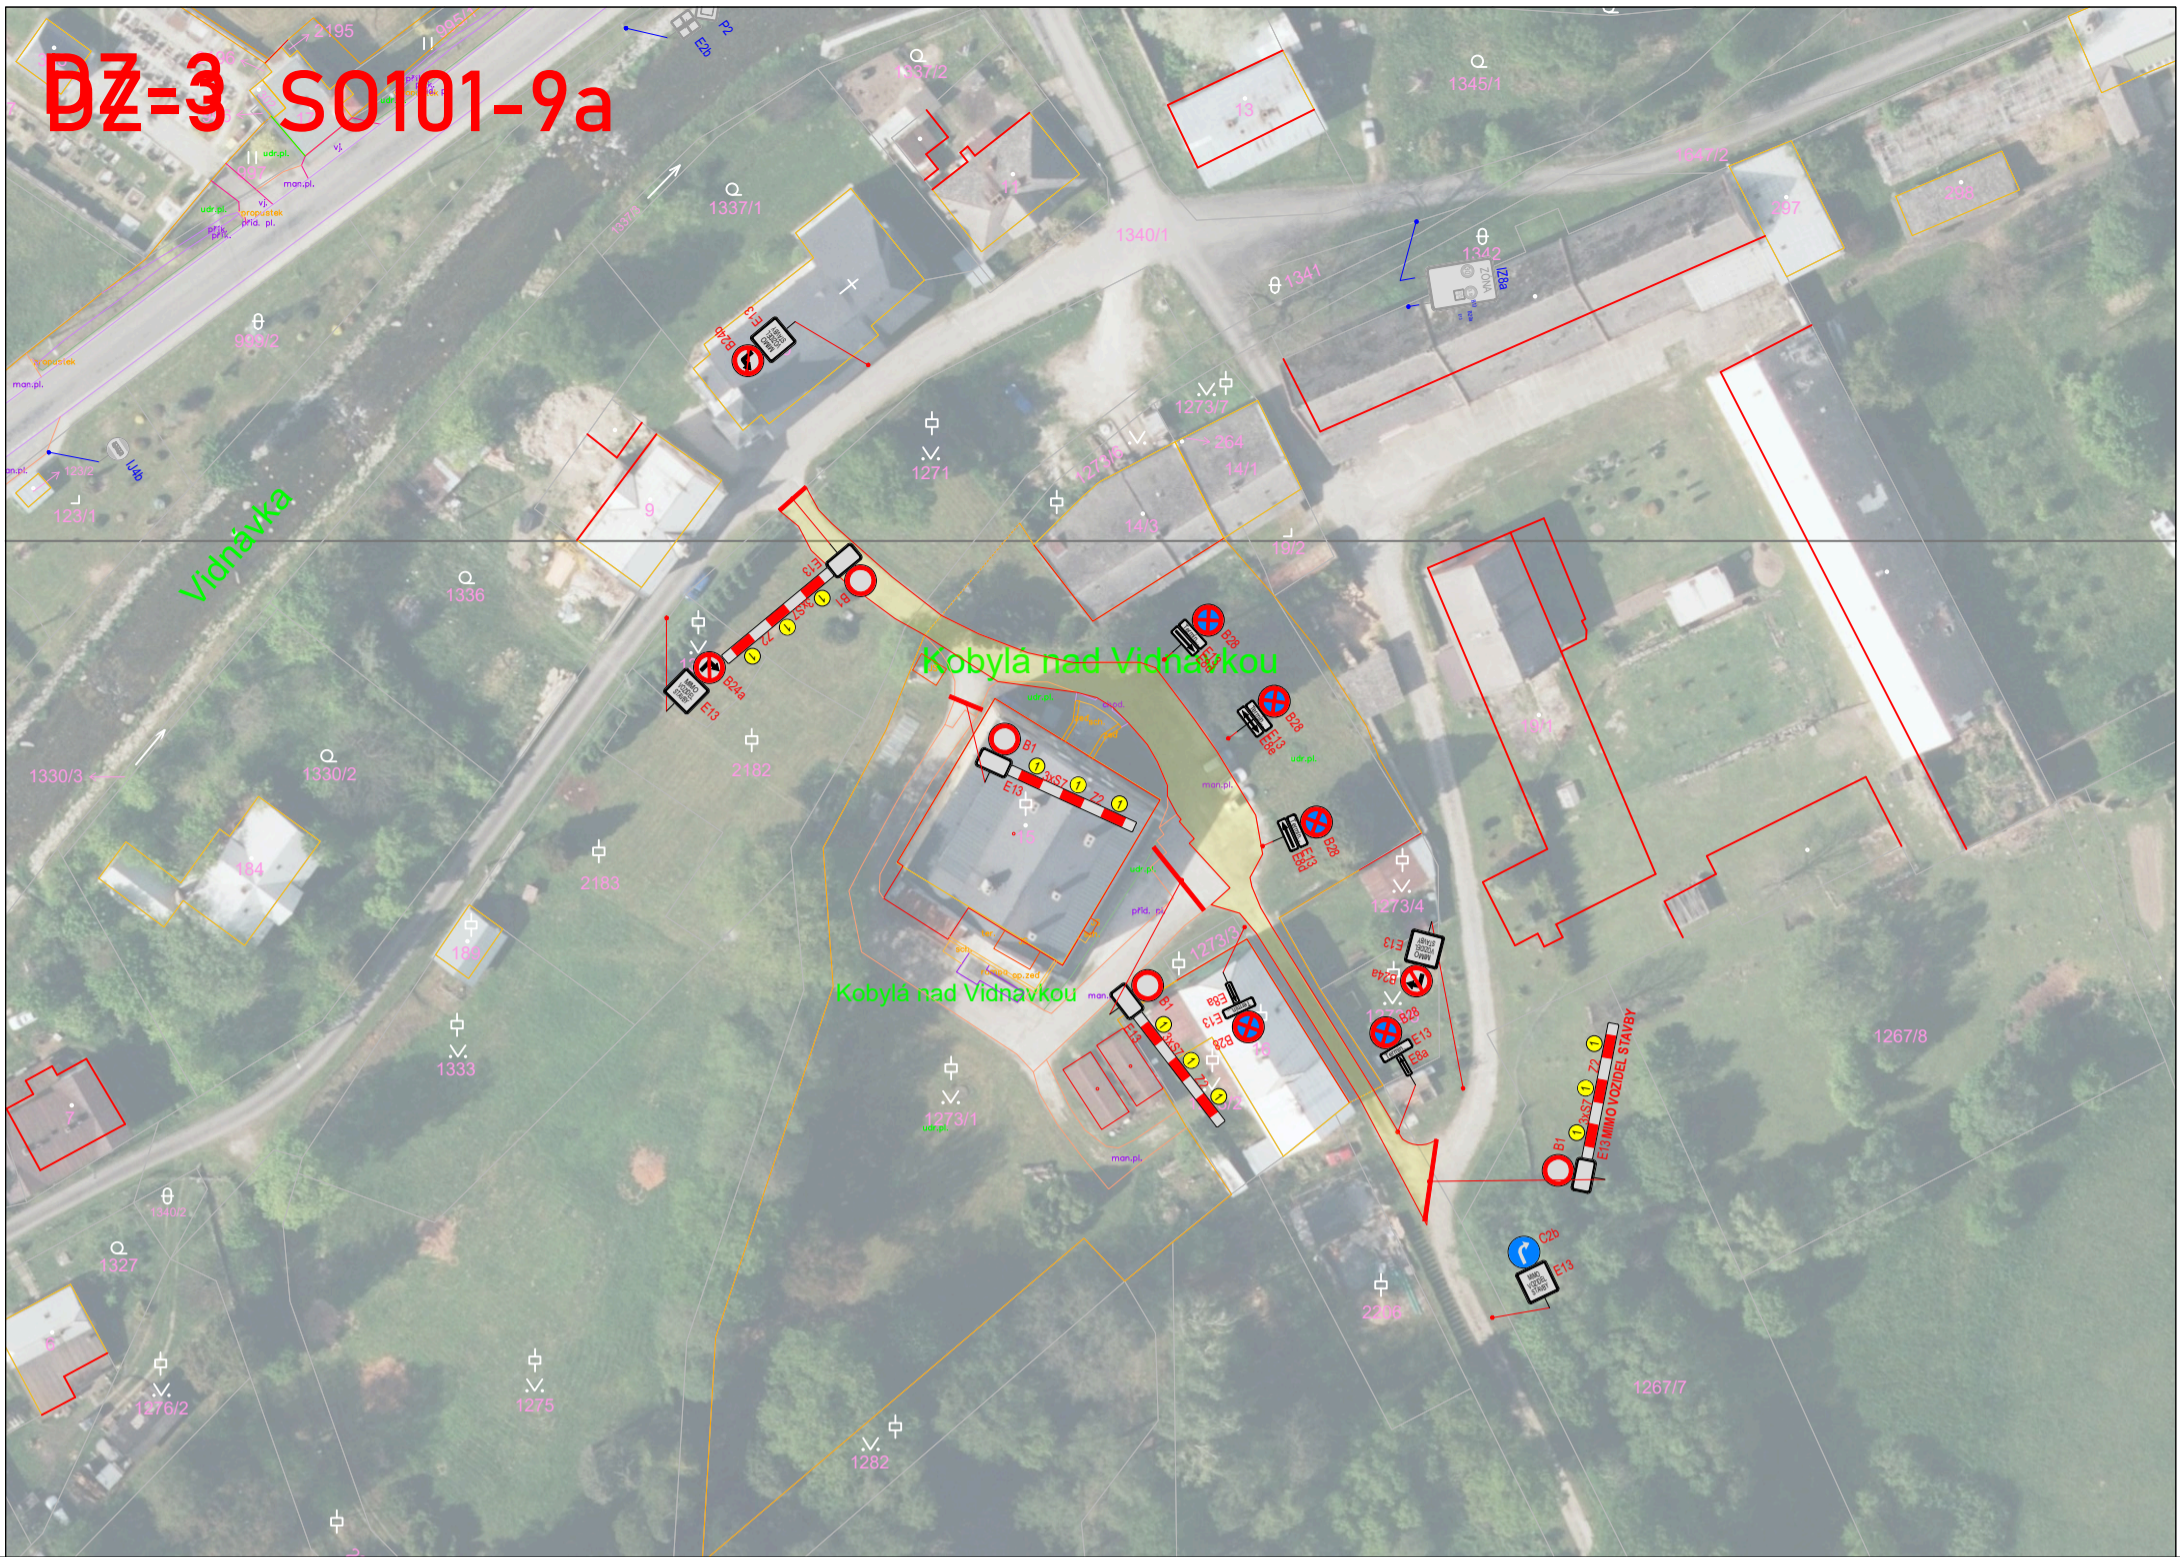

TKADLEČEK
Dopravní značení
tkadlecek.cz
znacky@tkadlecek.cz
Výkres číslo:
DZ-1; 2


DZ-3 SO101-9a

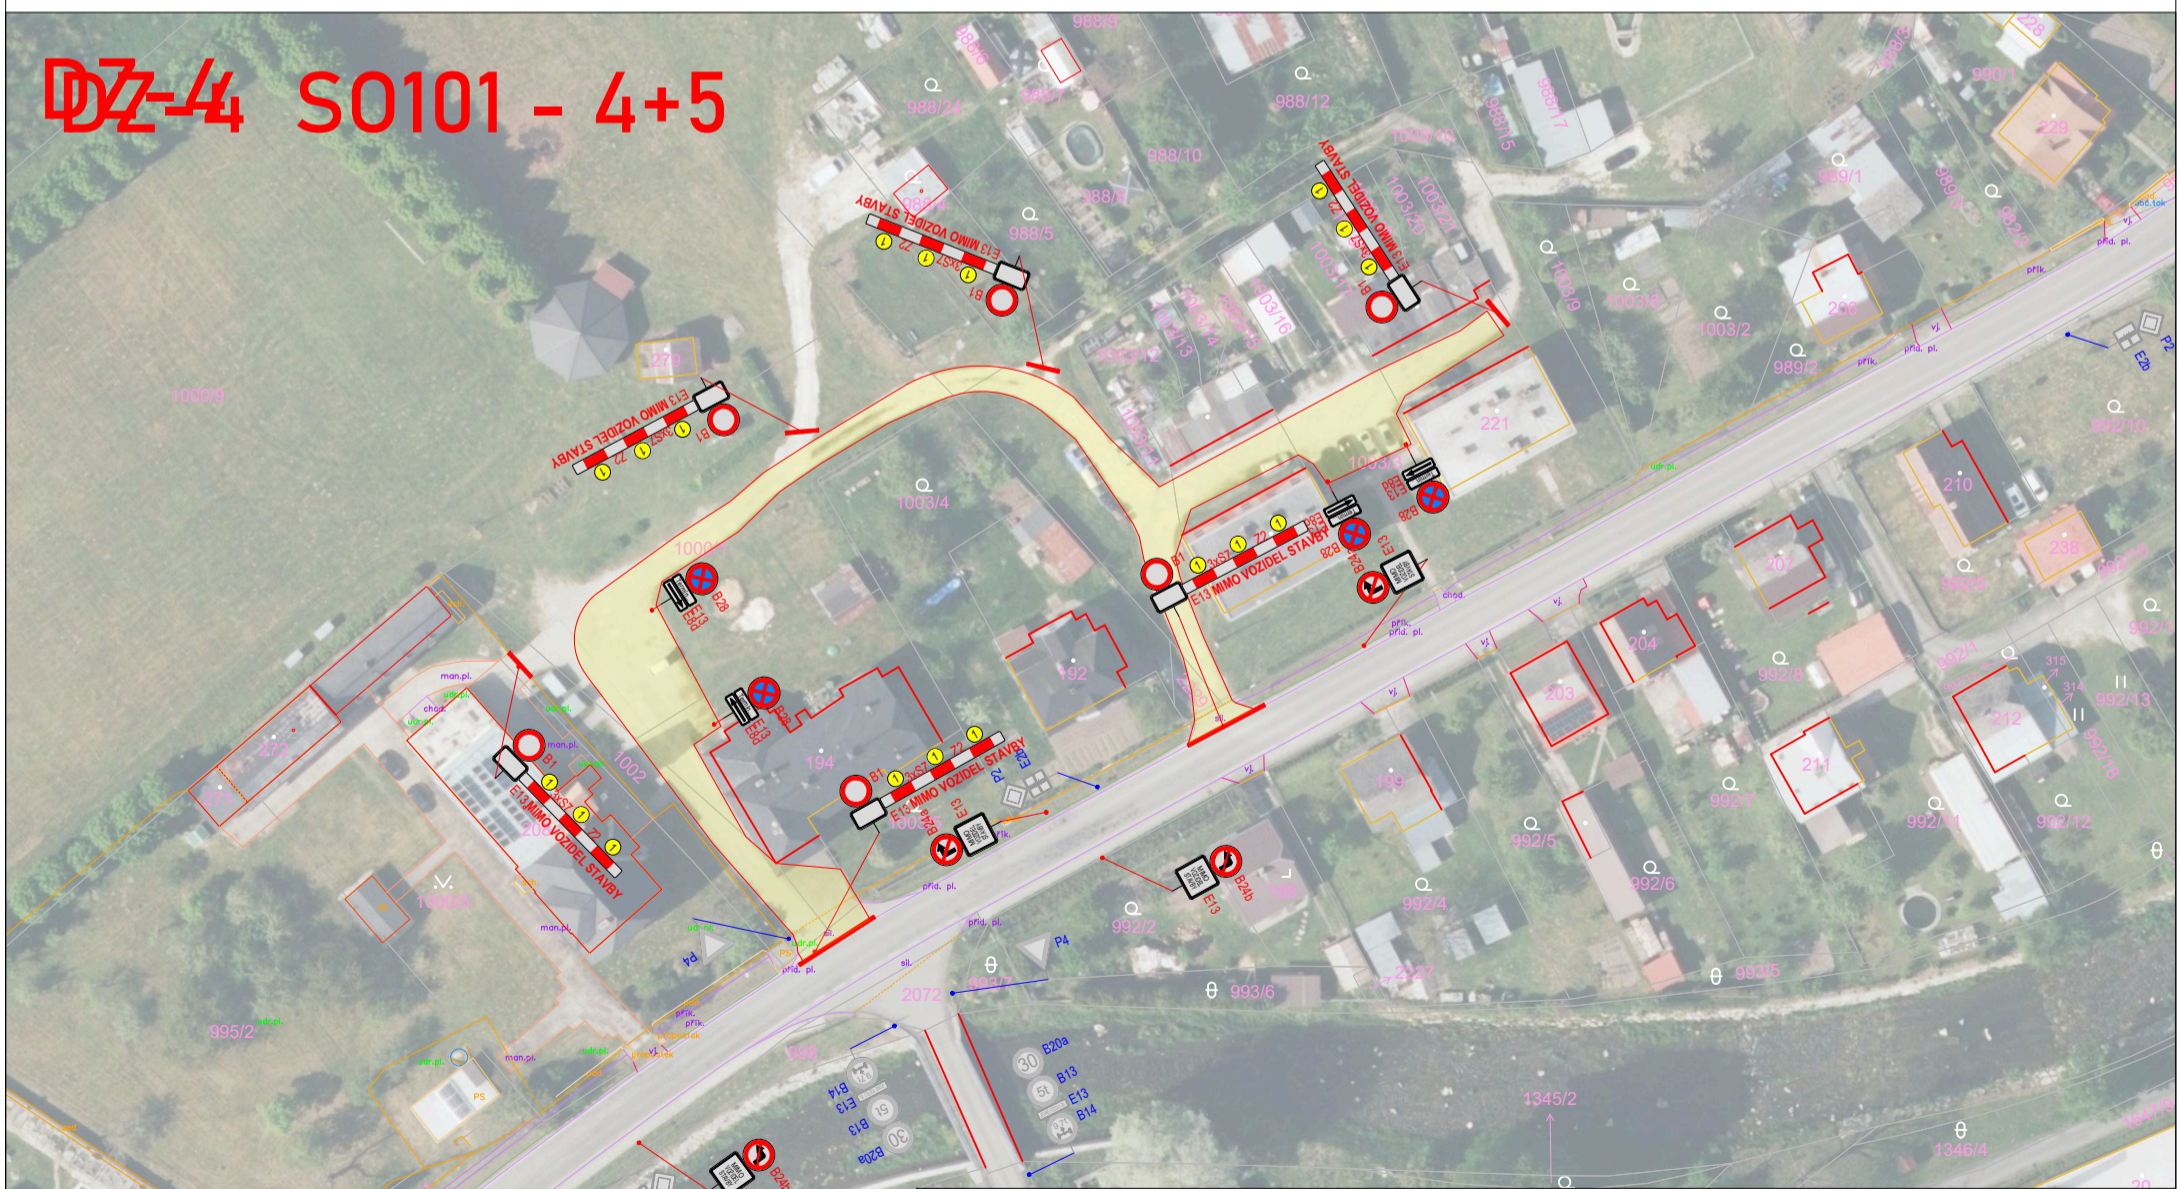

DZ-4 SO101 - 4+5



	Omezený úsek 	Autor: Dopravní Značení Tkadleček, Grudova 4, 747 05 Opava	
	 A15 Navržené přechodné DZ	Zdp. projektant: Jan Tkadleček	
 P4 Stávající svisté DZ	Vypracoval: Jan Tkadleček		
 P4 Zrušené stávající svisté DZ	Kontroloval: Jan Tkadleček		
		Měřítko: 1:1000	Číslo zakázky: 049/2026
		Datum: 03/2026	
		Formát: A3	
		Zadávatel: BERKASTAV s.r.o. Nádražní 955/11, 792 01 Bruntál	
		Stavba: Oprava technické infrastruktury Obce Kobylá nad Vidnavkou - Místní komunikace	
		Popis: Úplná uzavírka MK SO 101 - 9a a SO 101 - 4+5	



TKADLEČEK
Dopravní značení

tkadlecek.cz
znacky@tkadlecek.cz


Výkres číslo:
DZ-3; 4

DZ-5 S0101 - 6

DZ-6


DZ-6 S0101 - 13

DZ-7

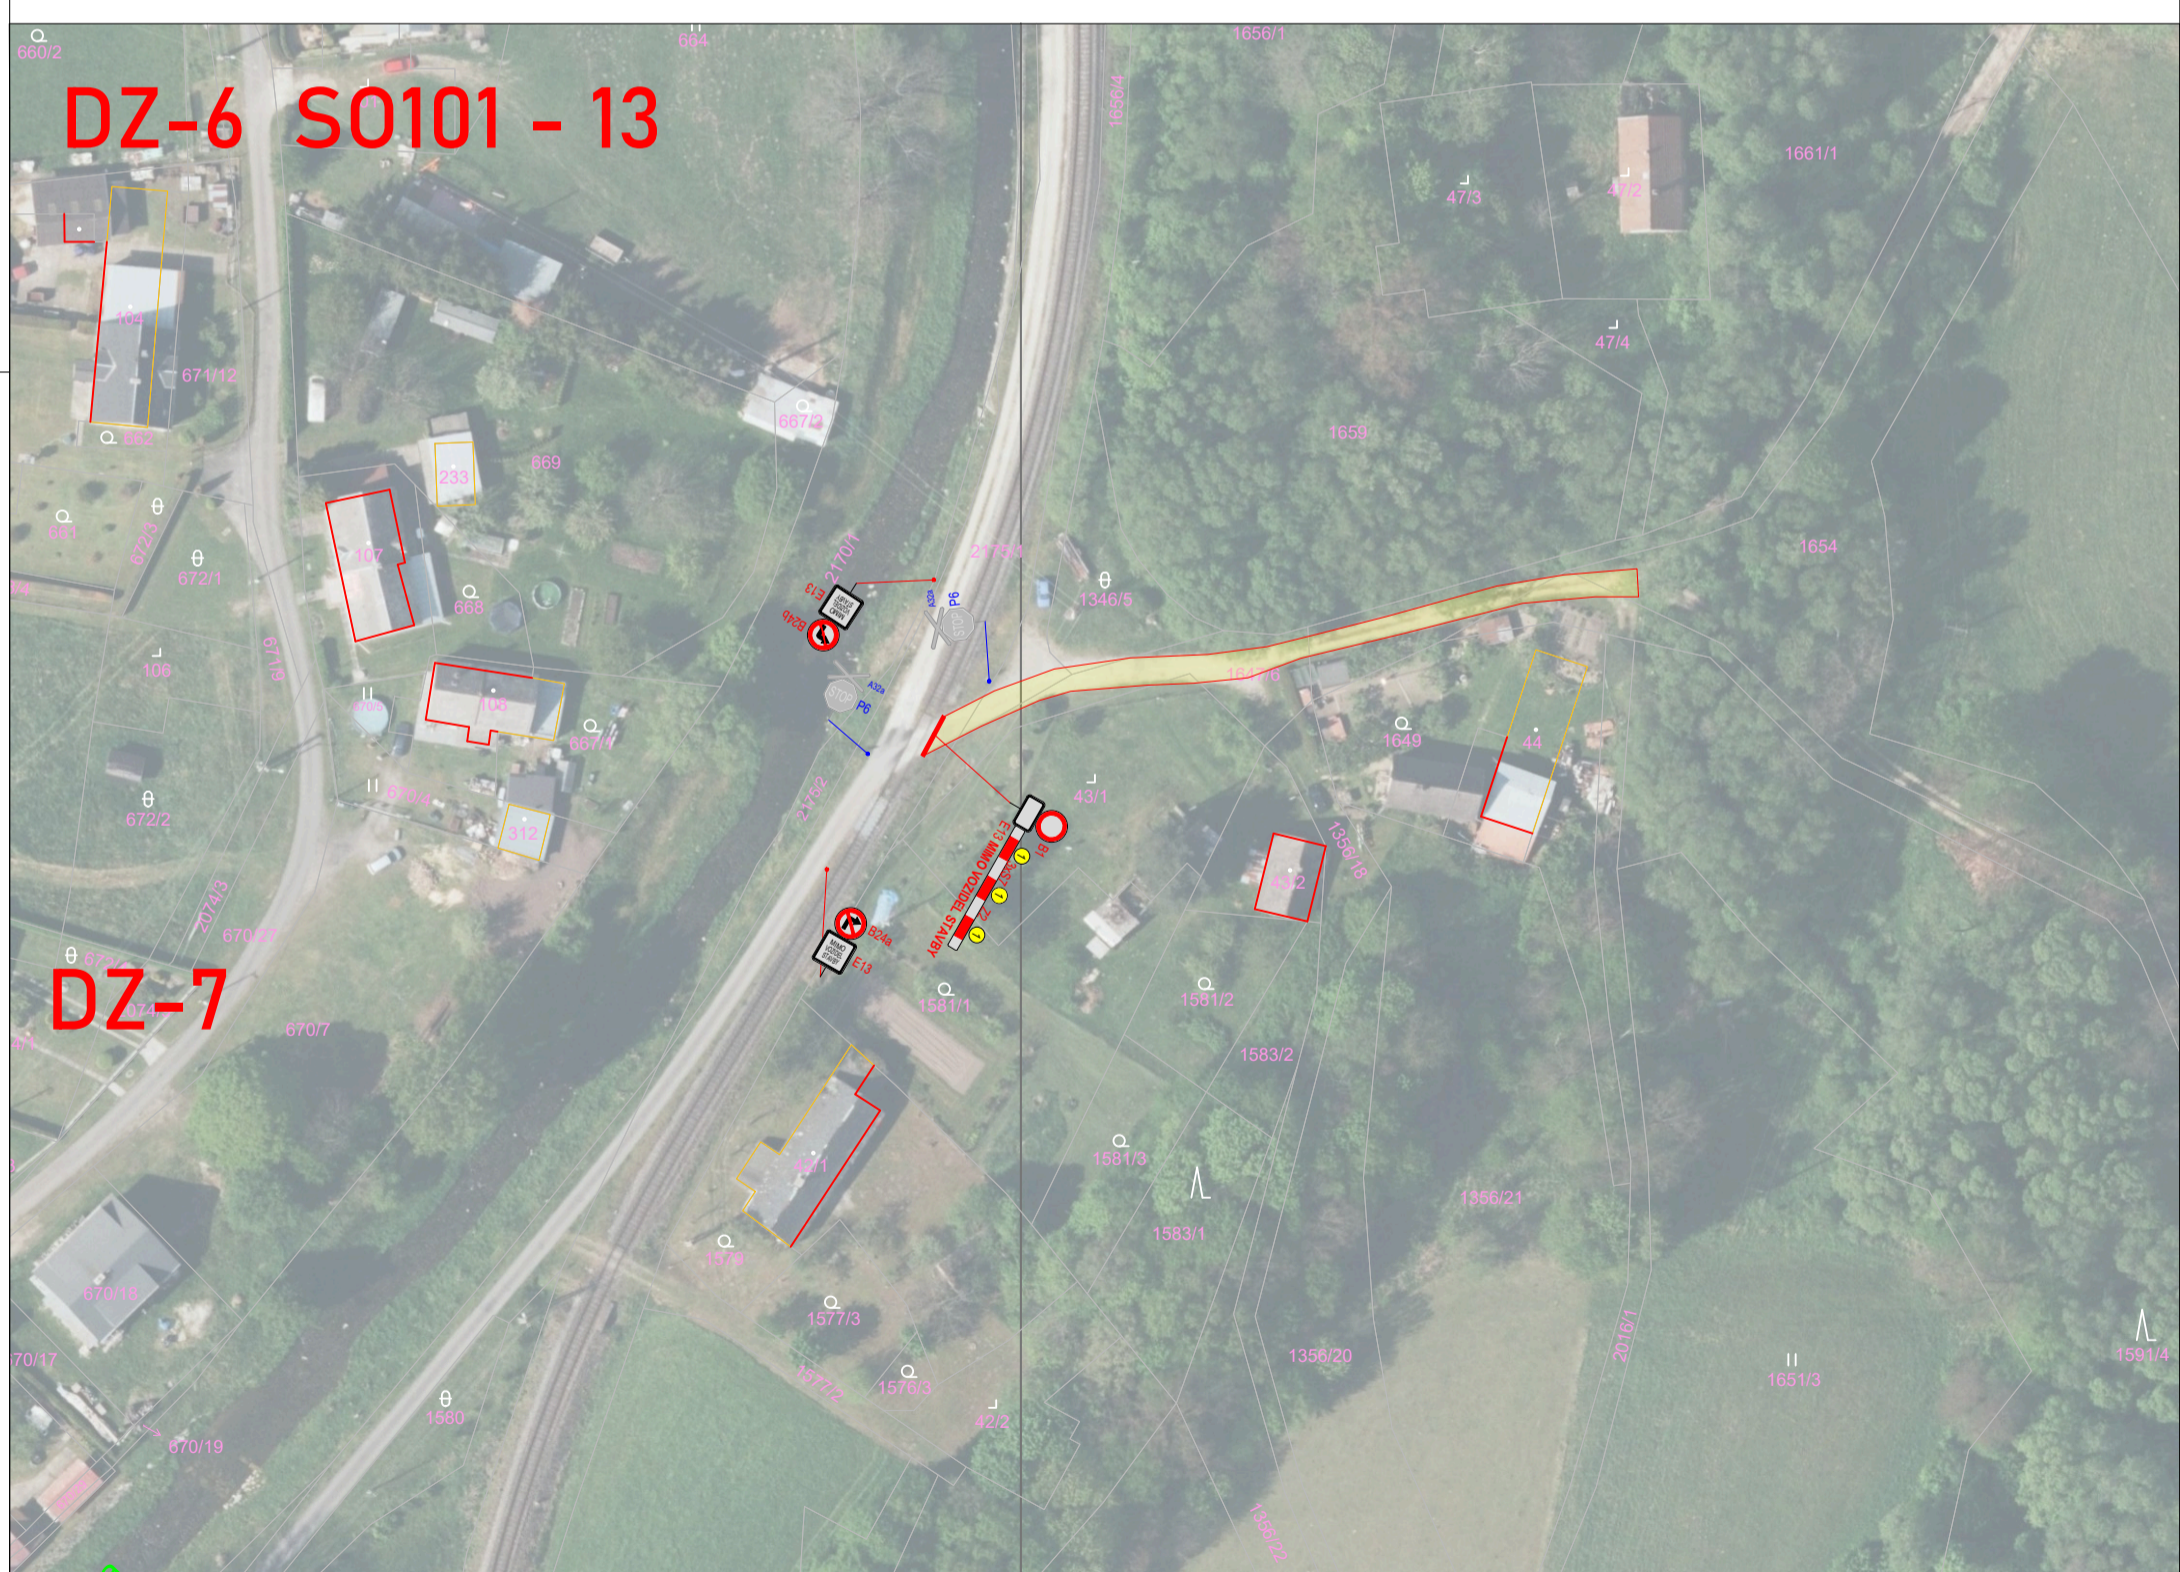



	Omezený úsek	Autor: Dopravní Značení Tkadleček, Grudova 4, 747 05 Opava	
	A15 Navržené přechodné DZ	Zodp. projektant: Jan Tkadleček	IČO: 087 346 31
P4 Stávající svisté DZ	Vypracoval: Jan Tkadleček	tel.: 737 351 772	
P4 Zrušené stávající svisté DZ	Kontroloval: Jan Tkadleček	Datum: 03/2026	TKADLEČEK Dopravní značení tkadlecek.cz znacky@tkadlecek.cz
	Měřítko: 1:1000	Číslo zakázky: 049/2026	
		Zadavatel: BERKASTAV s.r.o. Nádražní 955/11, 792 01 Bruntál	
		Stavba: Oprava technické infrastruktury Obce Kobylá nad Vidnavkou - Místní komunikace	
		Popis: Úplná uzavírka MK S0 101 - 6 a S0 101 - 13	
			Výkres číslo: DZ-5; 6


DZ-7 SO101 - 14

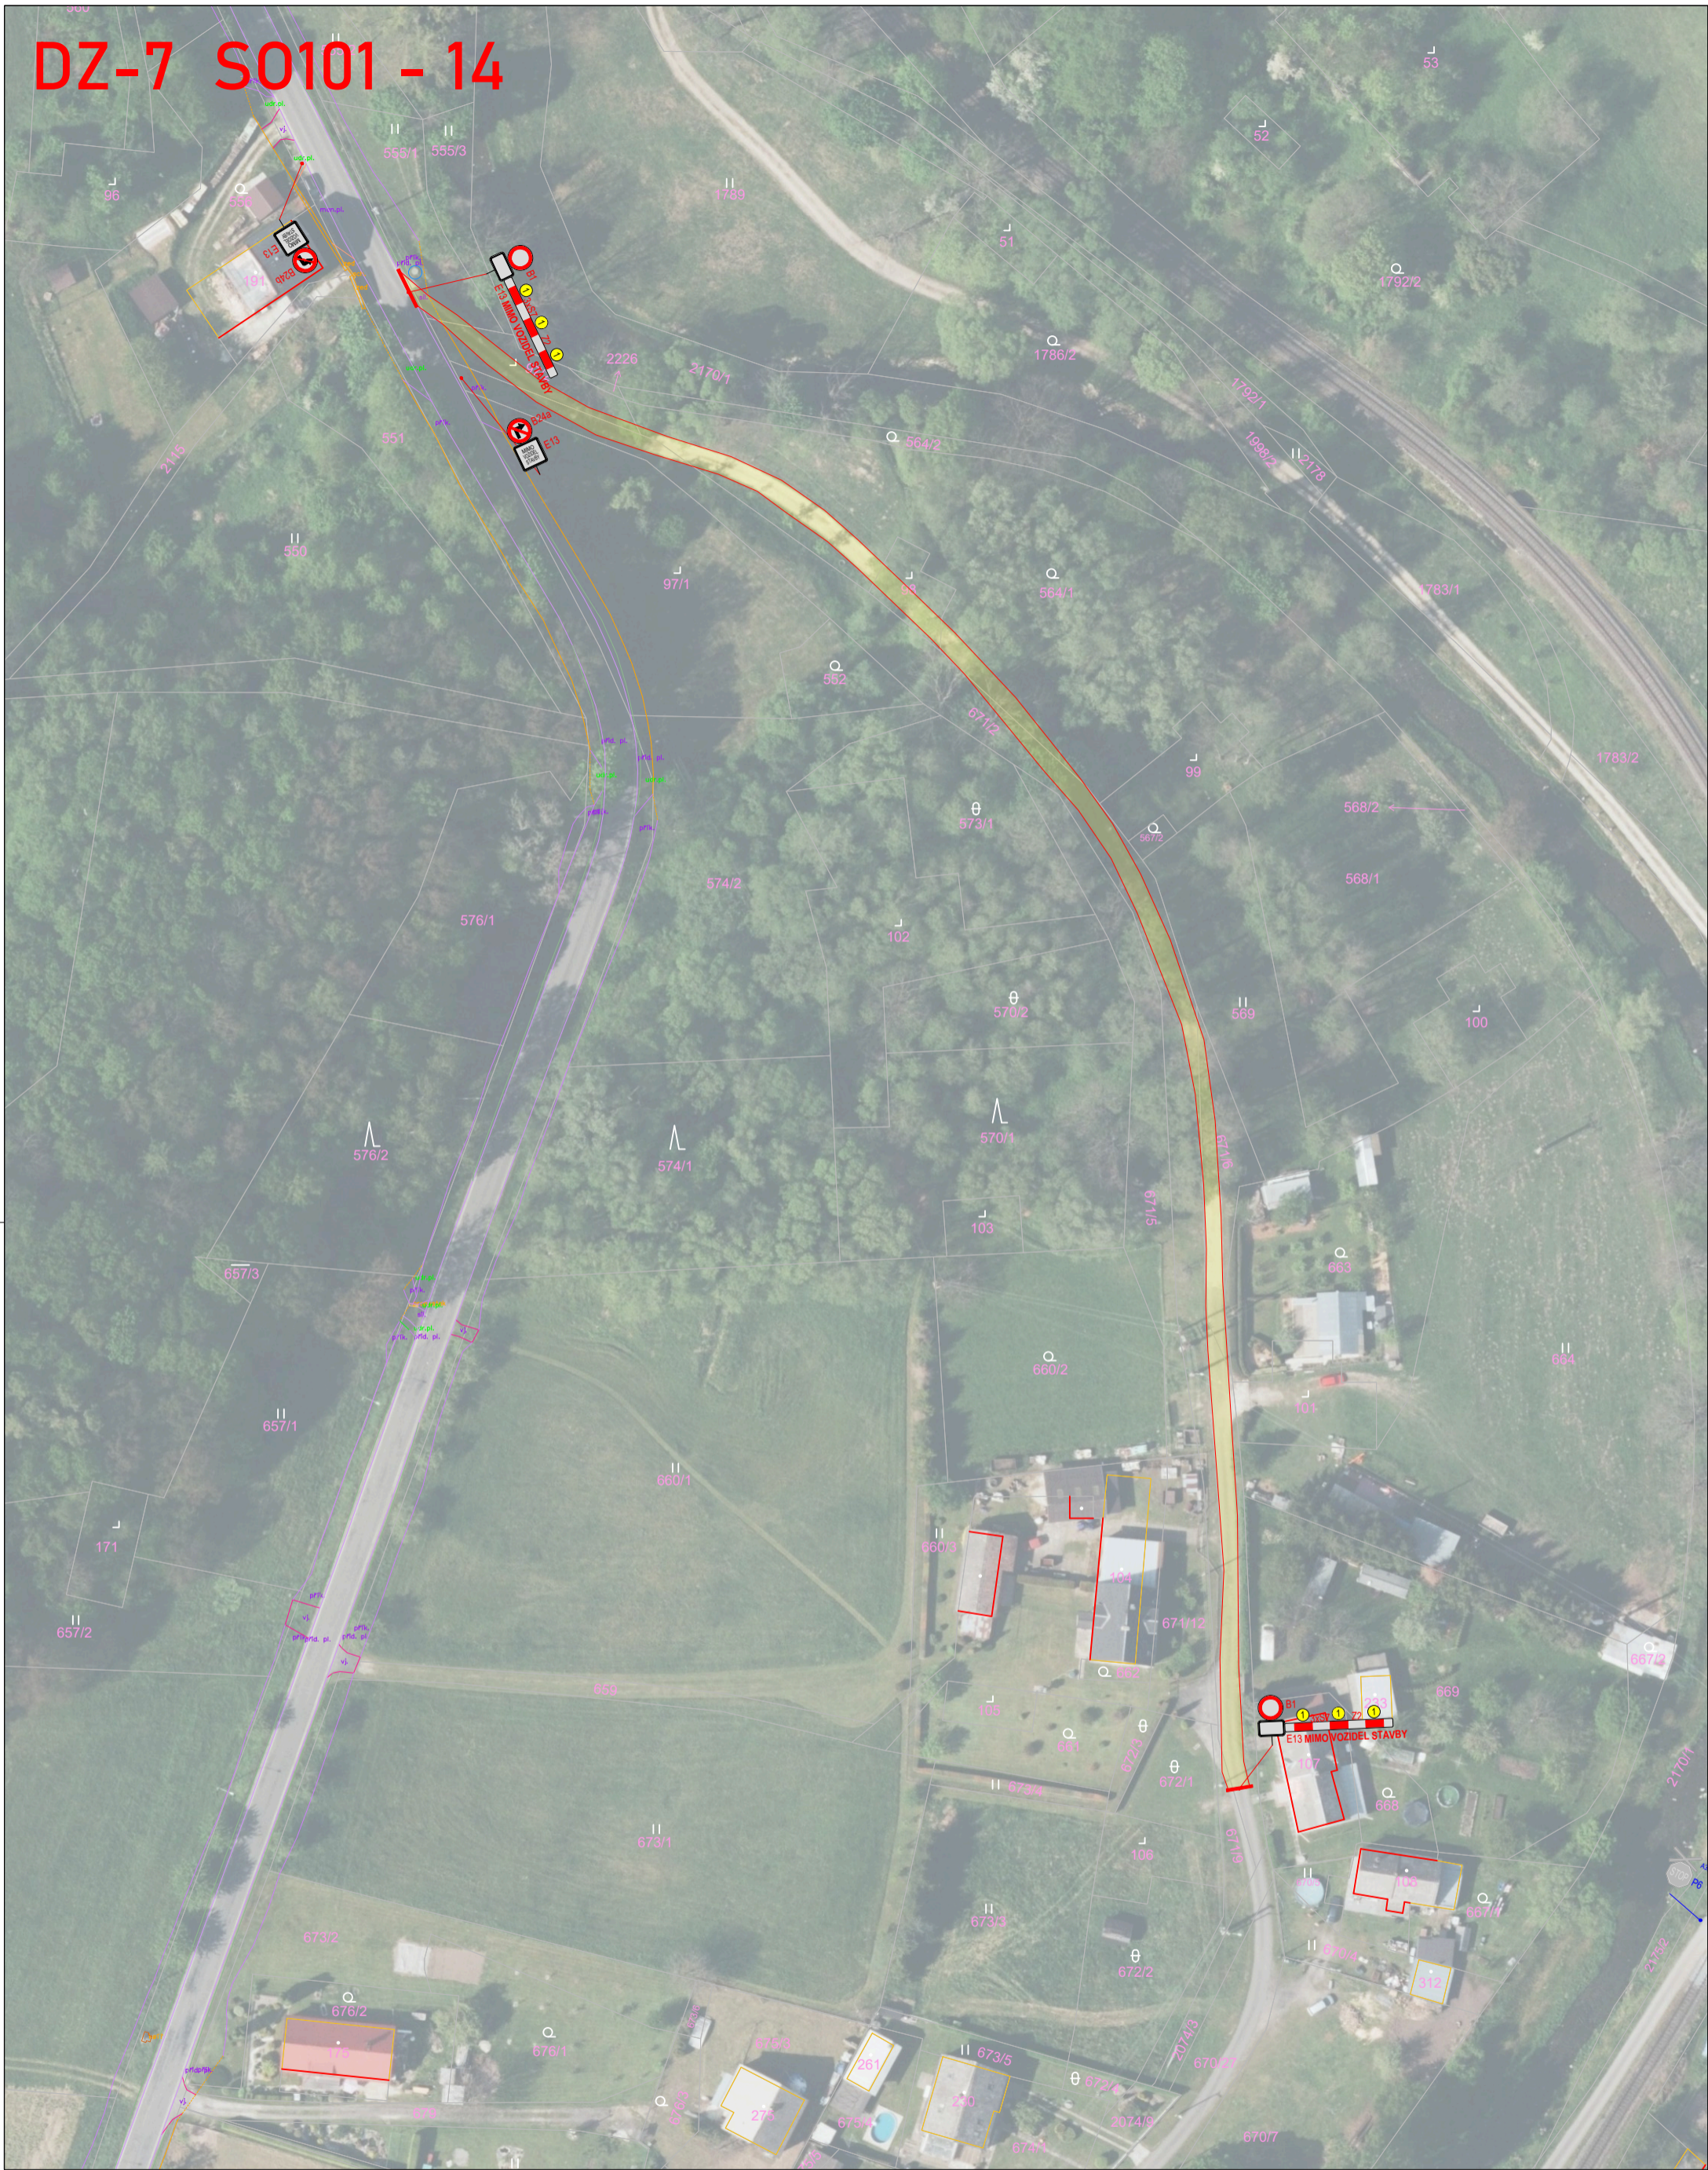


Omezený úsek

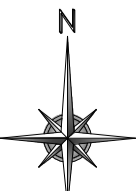

 **A15 Navržené přechodné DZ**

 **P4 Stávající svisté DZ**

 **P4 Zrušené stávající svisté DZ**

Autor:	Dopravní Značení Tkadleček, Grudova 4, 747 05 Opava		
Zodp. projektant:	Jan Tkadleček	<i>Jan Tkadleček</i>	IČO: 087 346 31
Vypracoval:	Jan Tkadleček	<i>Jan Tkadleček</i>	tel.: 737 351 772
Kontroloval:	Jan Tkadleček	<i>Jan Tkadleček</i>	Datum: 03/2026
Měřítko:	1:1000	Číslo zakázky:	049/2026 Formát: A3
Zadavatel:	BERKASTAV s.r.o. Nádražní 955/11, 792 01 Bruntál		
Stavba:	Oprava technické infrastruktury Obce Kobylá nad Vidnavkou - Místní komunikace		
Popis:	Úplná uzavírka MK SO 101 - 14		




TKADLEČEK
Dopravní značení

tkadlecek.cz
znacky@tkadlecek.cz

Výkres číslo:
DZ-7

DZ-8 89/2 S0101 - 16

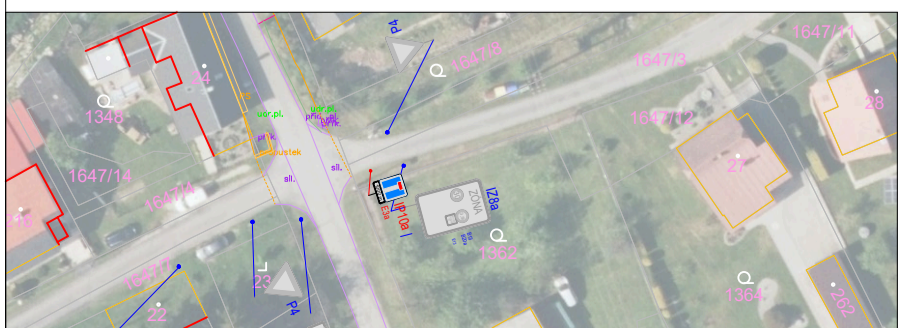

Omezený úsek

A15 Navržené přechodné DZ

P4 Stávající svisté DZ

P4 Zrušené stávající svisté DZ


Autor:	Dopravní Značení Tkadleček, Grudova 4, 747 05 Opava		
Zodp. projektant:	Jan Tkadleček	<i>Jan Tkadleček</i>	IČO: 087 346 31
Vypracoval:	Jan Tkadleček	<i>Jan Tkadleček</i>	tel.: 737 351 772
Kontroloval:	Jan Tkadleček	<i>Jan Tkadleček</i>	Datum: 03/2026
Měřítko:	1:1000	Číslo zakázky:	049/2026 Formát: A3
Zadavatel:	BERKASTAV s.r.o. Nádražní 955/11, 792 01 Bruntál		
Stavba:	Oprava technické infrastruktury Obce Kobylá nad Vidnavkou - Místní komunikace		
Popis:	Úplná uzavírka MK S0 101 - 16		

TKADLEČEK
Dopravní značení


tkadlecek.cz
znacky@tkadlecek.cz






Výkres číslo:
DZ-8

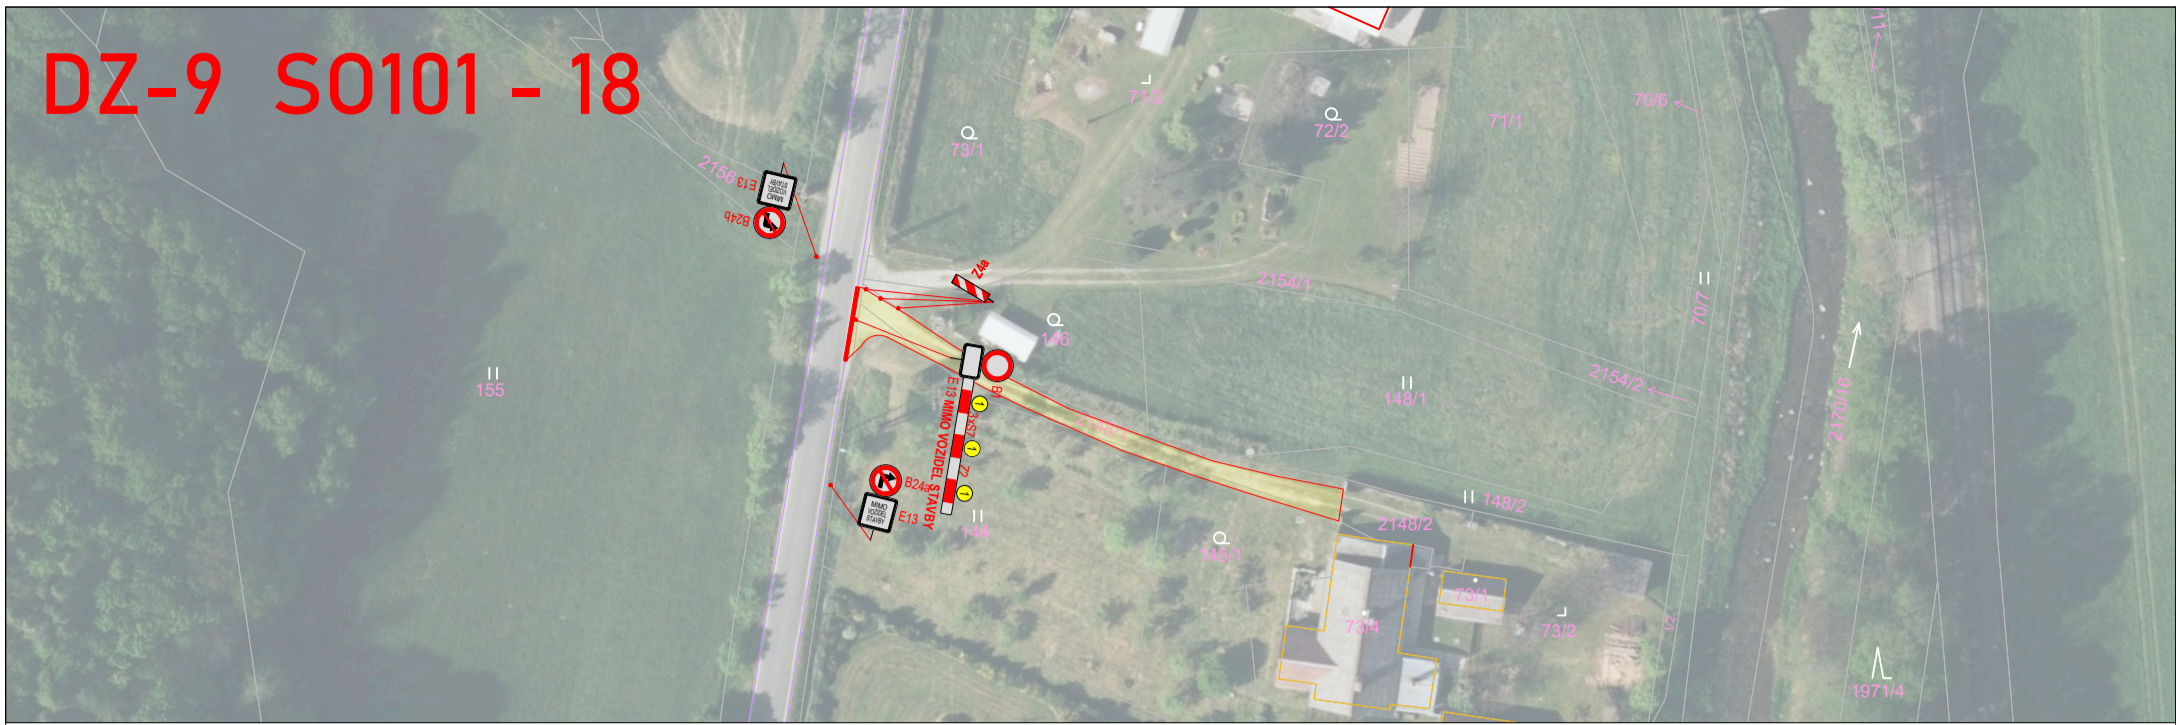
DZ-9 S0101 - 18

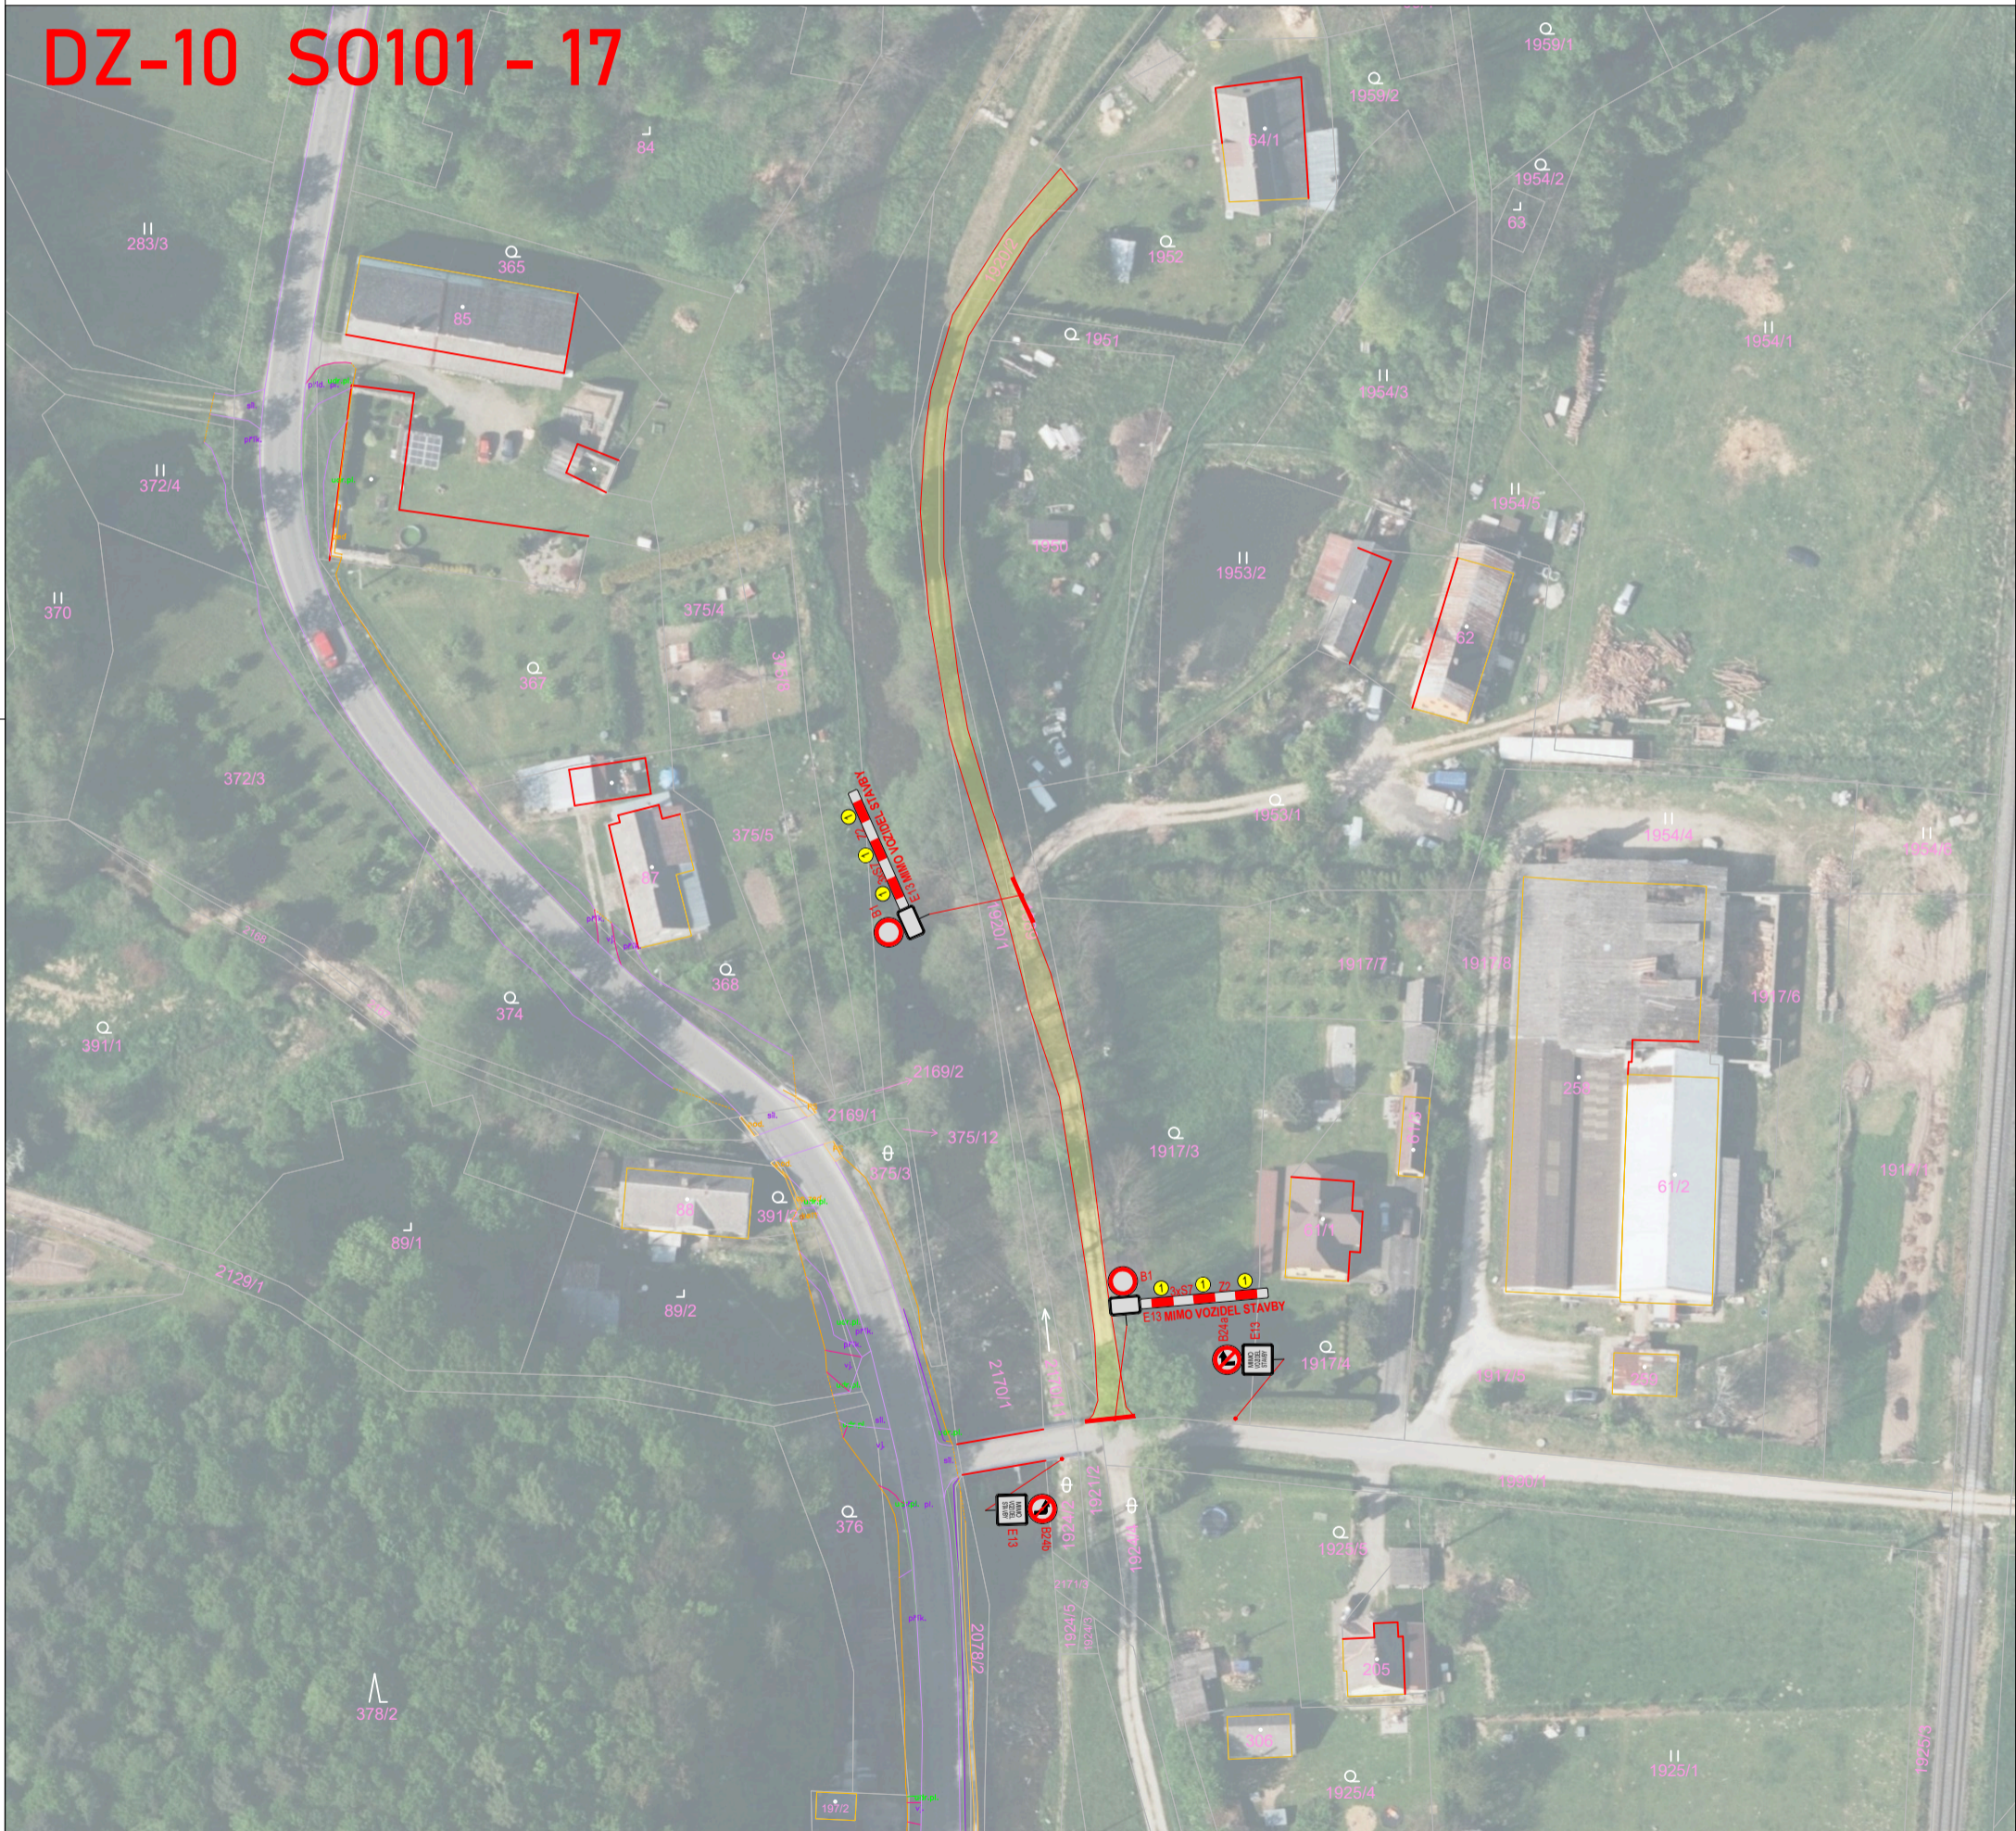

DZ-10 S0101 - 17

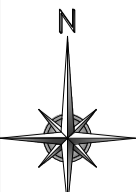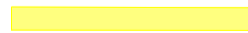

	 Omezený úsek	Autor: Dopravní Značení Tkadleček, Grudova 4, 747 05 Opava		
	 A15 Navržené přechodné DZ	Zdp. projektant: Jan Tkadleček <i>Jan Tkadleček</i> IČO: 087 346 31		
 P4 Stávající svisté DZ	Vypracoval: Jan Tkadleček <i>Jan Tkadleček</i> tel.: 737 351 772			
 P4 Zrušené stávající svisté DZ	Kontroloval: Jan Tkadleček <i>Jan Tkadleček</i> Datum: 03/2026			
		Měřítko: 1:1000	Číslo zakázky: 049/2026	Formát: A3
		Zadavatel: BERKASTAV s.r.o. Nádražní 955/11, 792 01 Bruntál		
		Stavba: Oprava technické infrastruktury Obce Kobylá nad Vidnavkou - Místní komunikace		
		Popis: Úplná uzavírka MK SO 101 - 17 a SO 101 - 18		



TKADLEČEK
Dopravní značení
tkadlecek.cz
znacky@tkadlecek.cz

Výkres číslo: **DZ-9**