


Tato situace byla ověřena odborem životního prostředí  
a je přílohou jednotného environmentálního stanoviska  
sp. značky: *R/2026/100948*  
ze dne *2.6.2026*  
podpis

*[Signature]*  
Městský úřad Jeseník  
Odbor životního prostředí

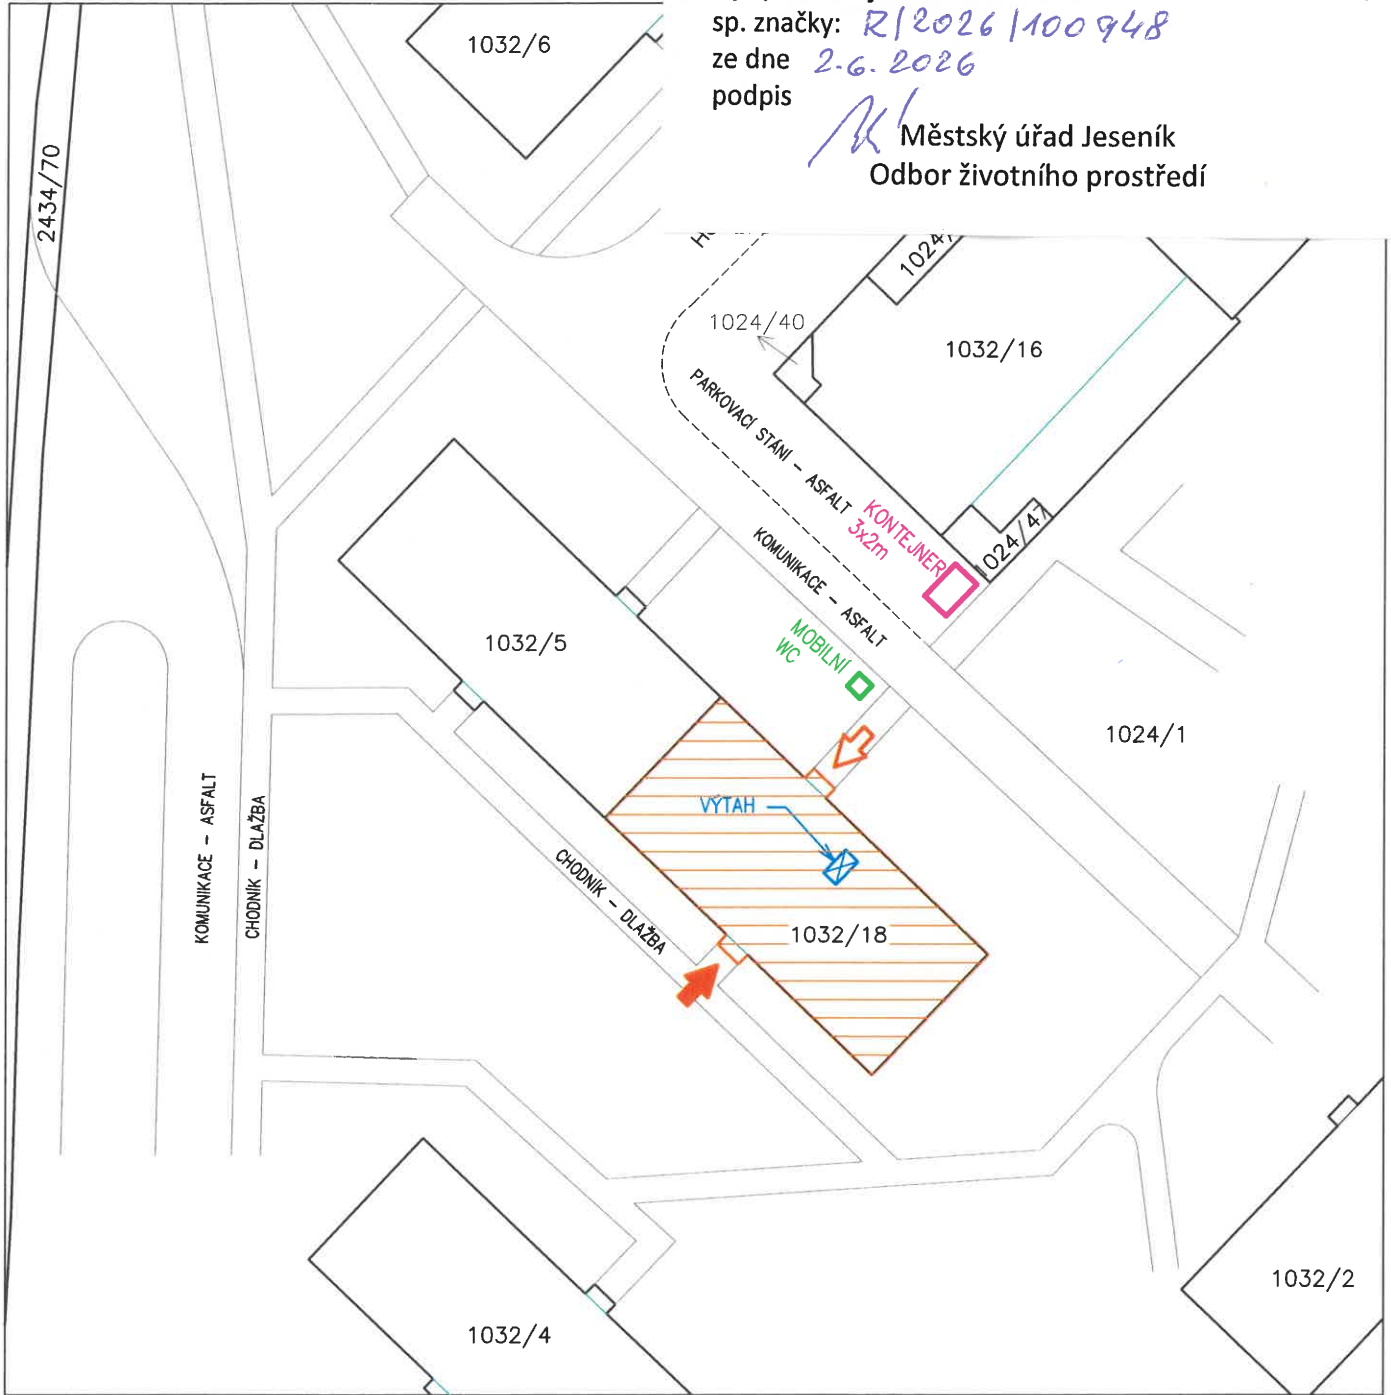

Ing. Roman  
Zubatý

Podepsal Ing. Roman Zubatý  
DN: ou=Ing. Roman Zubatý, o=CZ,  
ou=Česká komora autorizovaných  
inženýrů a techniků činných ve  
výstavbě, ou=1201317,  
email=mfo@zubaty.cz  
Datum: 2026.04.27 09:29:16 +0200'

*[Signature]*

Vypracoval: Ing. Roman Zubatý		<b>SALIP PROJEKT s.r.o.</b> V Lípkách 205/6 779 00 Samotšišky IČ: 28581164	
Zodp. proj.: Ing. Roman Zubatý			
Investor: Stavební bytové družstvo Jeseník 28.října 891/9, 79001 Jeseník			
Akce: Vestavba výtahu - Bezručova 646/27, Jeseník	Datum: 03/2026	Kopie:	
Místo: Bezručova 646/27, Jeseník parc.č. 1032/18, k.ú. Jeseník	Formát A4: 1		
C - Situační výkresy	Stupeň: DSP	Kótováno: m	
Výkres:	Měřítko: 1:500	Č. zakázky: Č. výkr.:	
<b>SITUACE KOORDINAČNÍ</b>		<b>S26/04 C.3</b>	