


Tato situace byla ověřena odborem životního prostředí
a je přílohou jednotného environmentálního stanoviska
sp. značky: **212026/82123**
ze dne **2.6.2026**
podpis *Mis*

Městský úřad Jeseník
Odbor životního prostředí

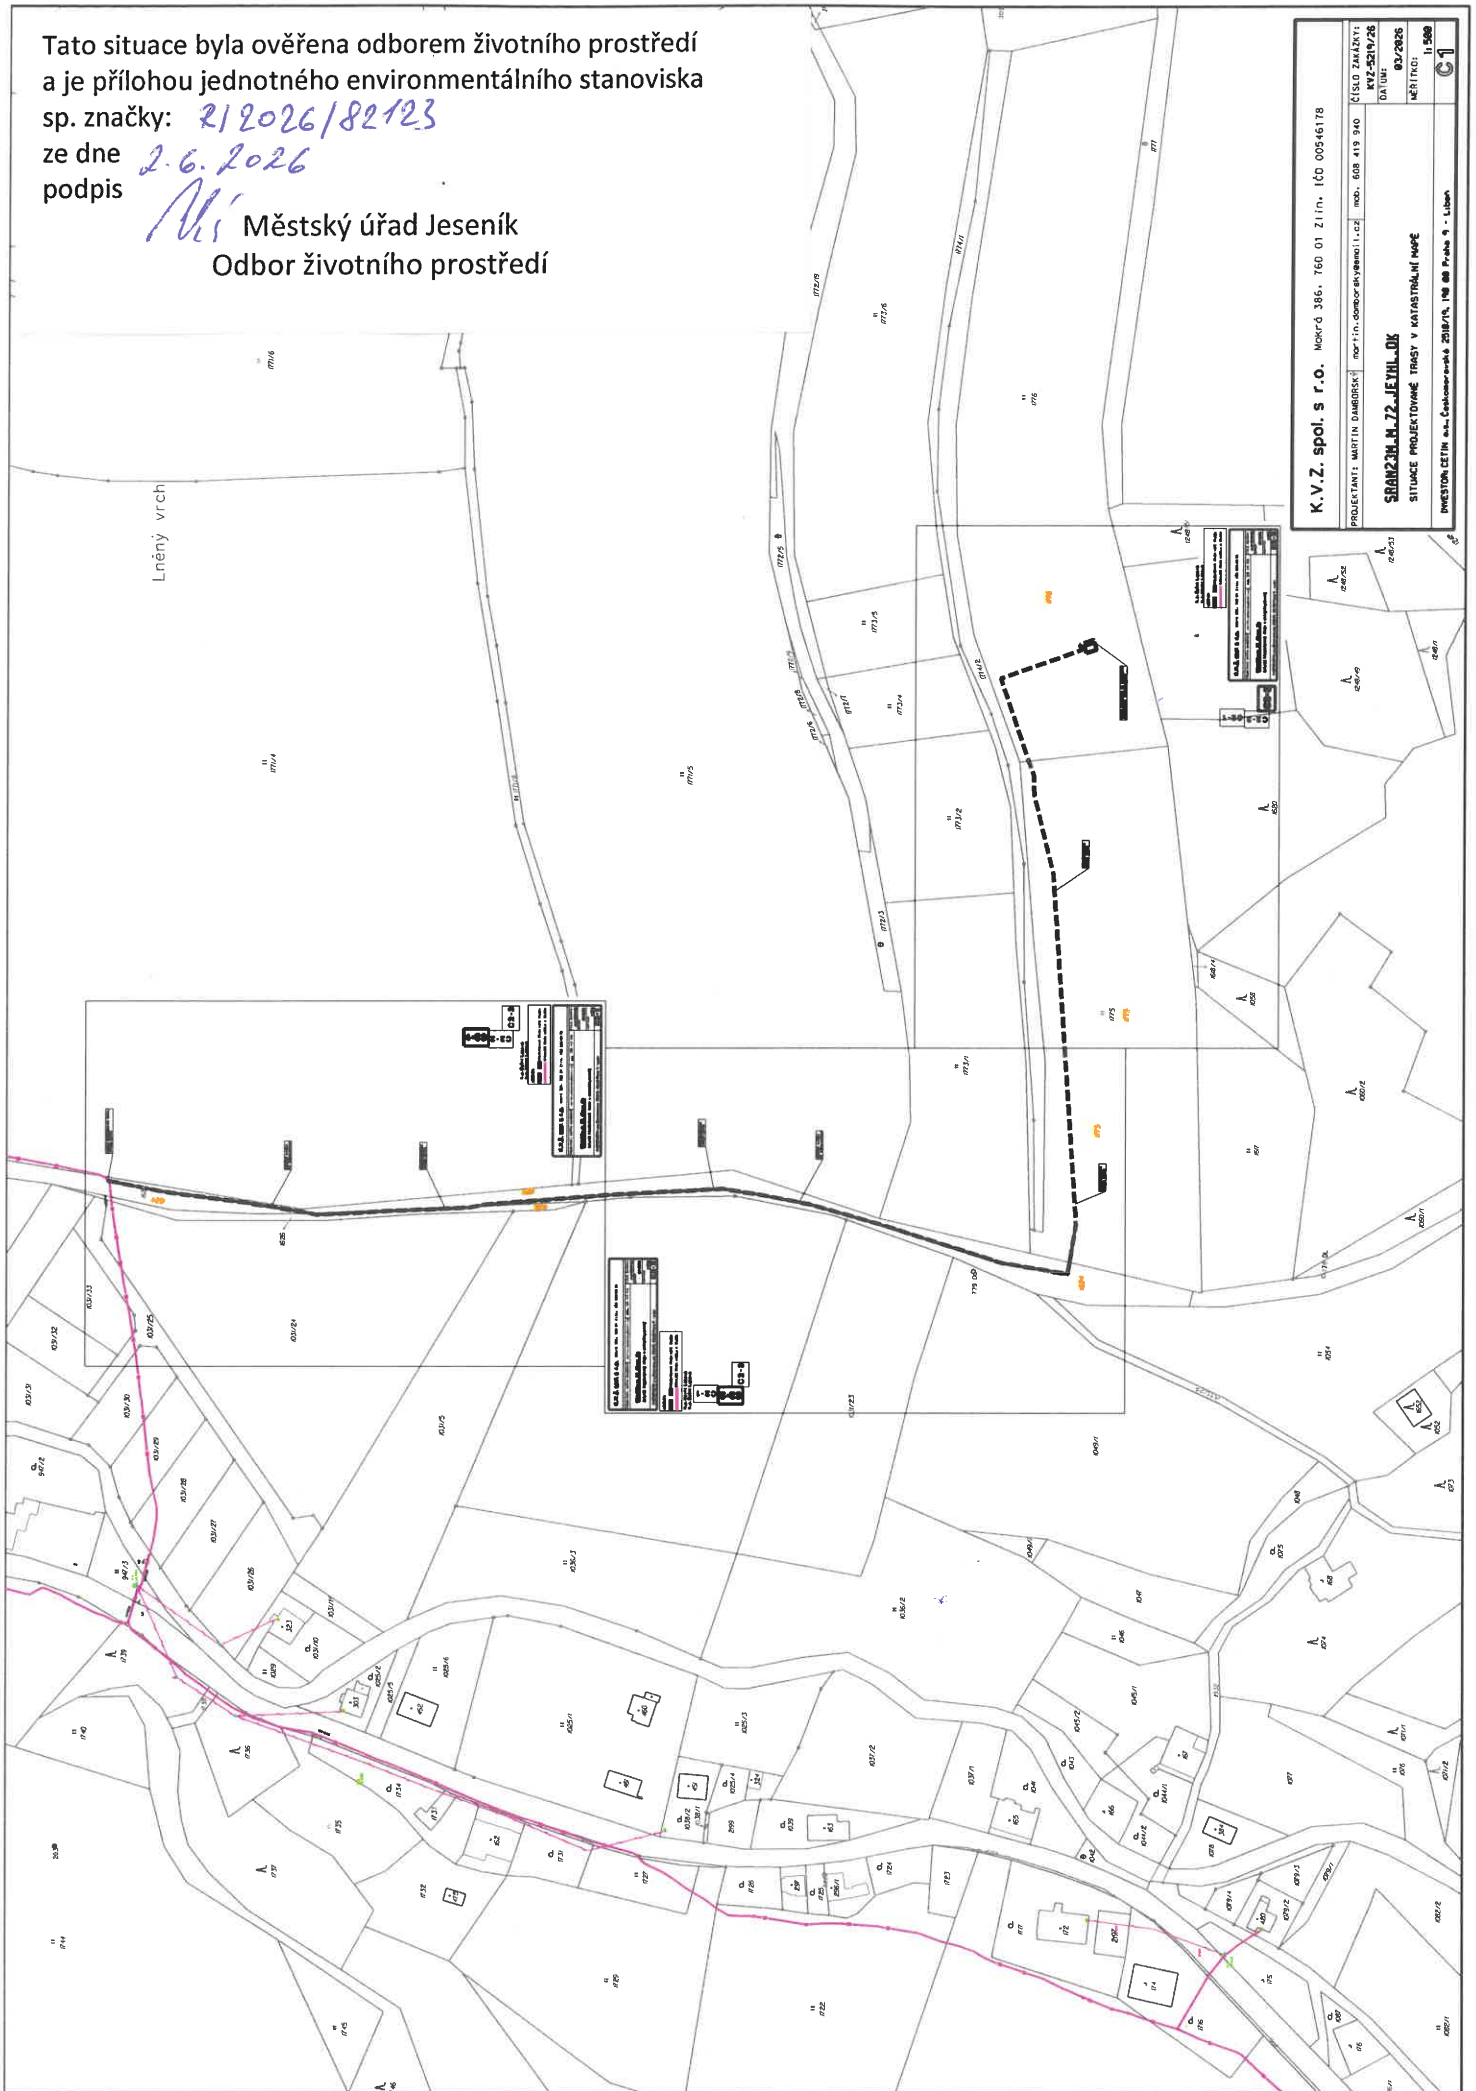

K.V.Z. spol. s r.o. Mokrý 385, 760 01 Zlín, IČD 00546178	
PROJEKTANT: MARTIN ŠAMBRKA MOTT MACDONALD CEE s.r.o. IČD 2519126	ČÍSLO ŽÁDÁNÍ: 03/2025
DATA: 03/2025	MĚŘÍTKO: 1:500
SRANČNÍK M. 72 - JEHLOK	
SITUACE PROJEKTOVÉ TRASY V KATASTRÁLNÍ MAPĚ	
INVESTOR: CETIN s.a. Československá 2018/19, 140 00 Praha 9 - Libeň	