


Tato situace byla ověřena odborem životního prostředí a je přílohou jednostranného environmentálního stanoviska sp. značky: R18026/37131 ze dne 3. 6. 2026

Městský úřad Jeseník
Odbor životního prostředí

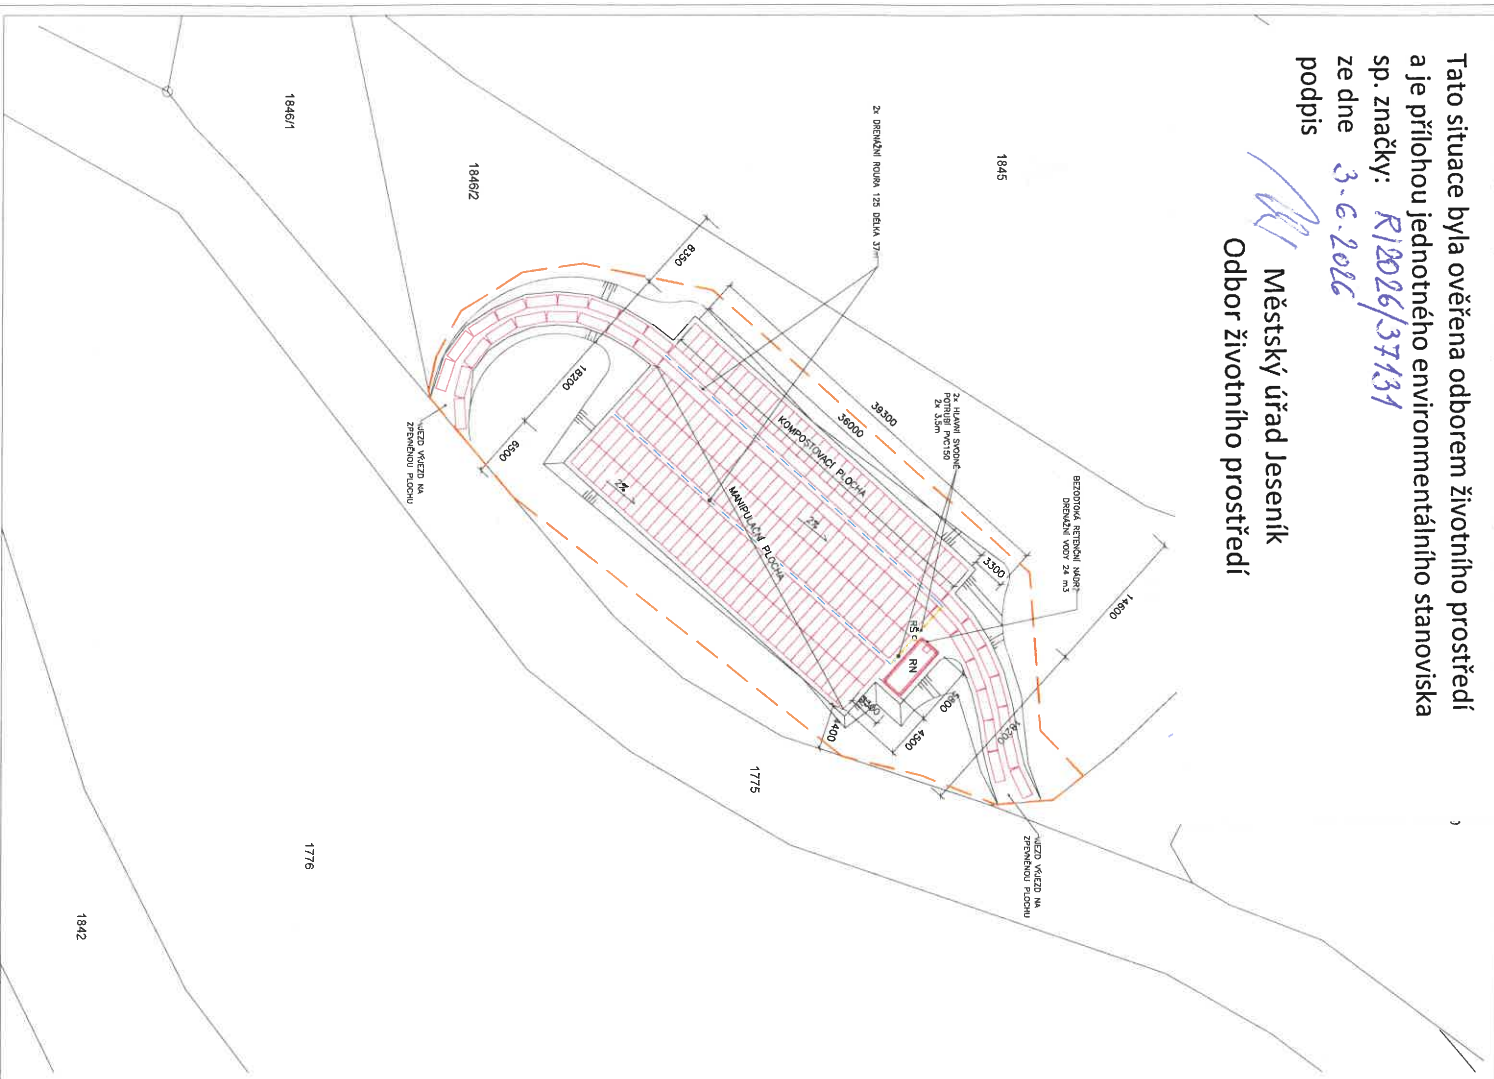

UPOZORNĚNÍ:
TATO DOKUMENTACE NENAHAŘAZUJE DÍLENSKOU DOKUMENTACI. TATO DOKUMENTACE I JEJÍ ČÁSTI PODLEHÁJÍ AUTORSKÉMU ZÁKONU. INŽENÝRSKÉ SÍTĚ JSOU ZAKRESLENY SCHEMATICKY. PŘED ZAHÁJENÍ PRÁČI BUDOU VYTÝČENY VŠECHNY PODZEMNÍ INŽENÝRSKÉ SÍTĚ JEJICH SPRÁVCI. KŘÍŽENÍ A SOUBĚHY INŽENÝRSKÝCH SÍŤÍ BUDOU PROVEDENY V SOULADU S ČSN 73 6005 PŘI PRÁČÍCH DODRŽET PLATNÉ PŘEDPISY ZÁŠAD BEZPEČNOSTI A OCHRANY ZDRAVÍ OSOB PŘI PRÁČI

LEGENDA:

	ZÁJMOVÉ ÚZEMÍ
	PLOCHA ZPEVNĚNÁ SILNICNÍMI PANELY
	DRENÁŽNÍ RÝHA - POTRUBÍ DN125
	RETENČNÍ MĚŘÍČKA - DEŠŤOVÁ VODA Z DRENÁŽÍ
	REVIZNÍ ŠACHTA DN400
	KANALIZAČNÍ POTRUBÍ PVC150

STAVBA: Zpevněná plocha pro malou obecní kompostárnu

MÍSTO STAVBY: Parcela pozemek číslo 18461/2 K.Ú. Horní Lipová [684651]

INVESTOR: Obec Lipová-lázně, č. p. 396, 79061 Lipová-lázně měřítko: 1 : 500

ODPOVĚDNÝ PROJEKTANT:	VYPRACOVAL:	DATAUM:	PARCĚ:	RO:
DAVID MÜLLER DIS.	DAVID MÜLLER DIS.	12/2025		
Wolkerova 1162/5a 40746 Krásná Lipa autORIZACE 0402406	Wolkerova 1162/5a 40746 Krásná Lipa autORIZACE 0402406	STUPEŇ :	DUR, DSP	

3 koordináční situační výkres

