

Tato situace byla ověřena odborem životního prostředí
a je přílohou jednotného environmentálního stanoviska

sp. značky:

2/2026/142509


ze dne

15.7.2026

podpis

Průcha

Městský úřad Jeseník
Odbor životního prostředí

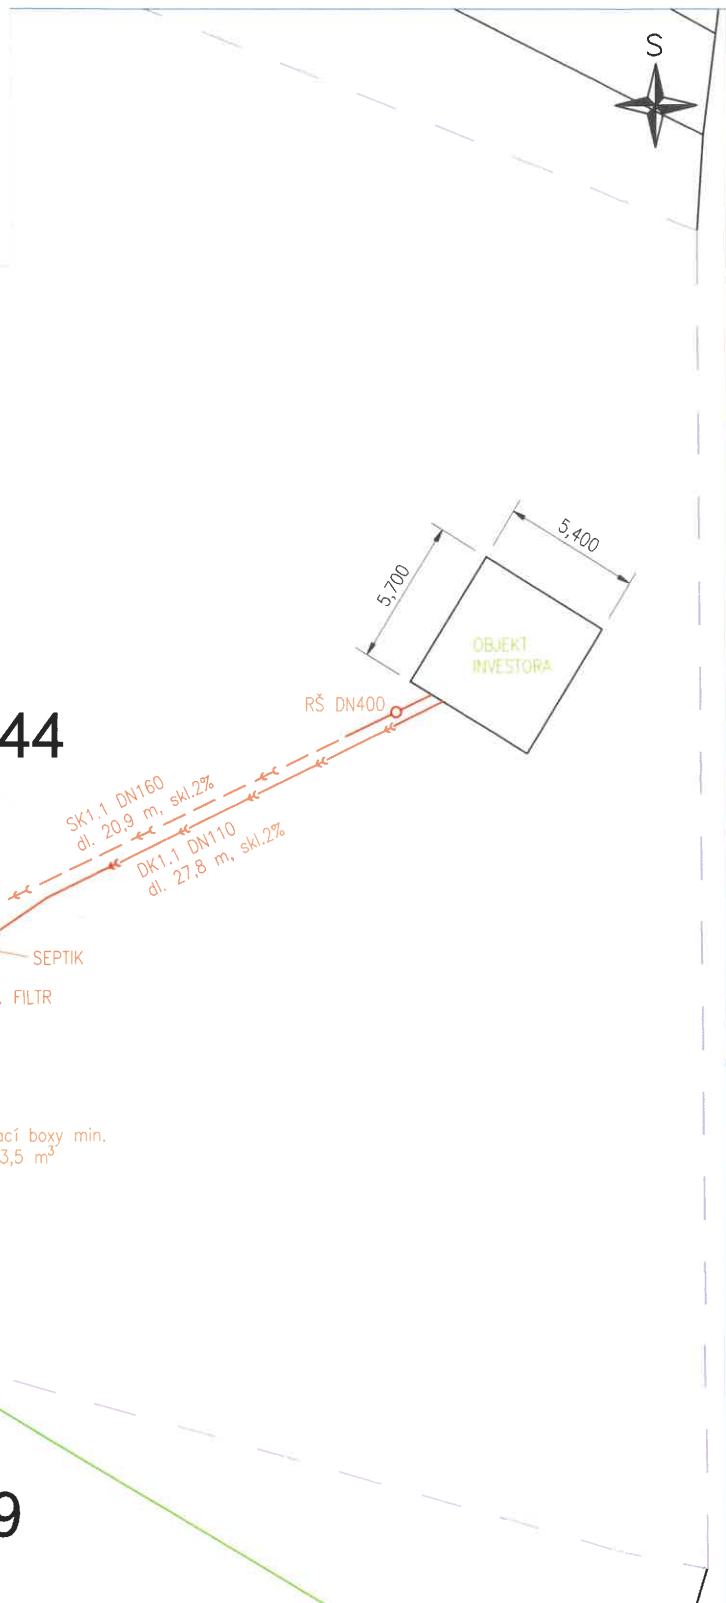

LEGENDA:

716/15	HRANICE PARCEL KM	AN	AKUMULAČNÍ NÁDRŽ
●	ČÍSLA PARCEL KM	BP	BEZPEČNOSTNÍ PŘEPAD
—	NOVÉ OBJEKTY	ČOV	ČISTÍRNA ODPADNÍCH VOD
- - -	BEZPEČNOSTNÍ PŘEPAD	JK	JEDNOTNÁ KANALIZACE
—	EL. VEDENÍ PODZ. DO 1 kV	SŠ	SBĚRNÁ ŠACHTA
- - -	SPLAŠKOVÁ KANALIZACE	JK	JEDNOTNÁ KANALIZACE
- - -	PROBÍHAJÍCÍ INVESTICE ČEZ Distr.	RŠ	REVIZNÍ ŠACHTA
—	HRANICE POZEMKU	□	OBJEKT INVESTORA
—	DEŠŤOVÉ SVODY		

AKCE: Domovní septik, k.ú. Ondřejovice v Jeseníkách, p. č. 2444

STAVEBNÍK: LessCity s.r.o., Podboří 1038, 51721 Týniště nad Orlicí

MÍSTO: Ondřejovice (okres Zlaté Hory)

PARE:

OBSAH VÝKRESU: Koordinační situace stavby

STUPĚŇ PD: DPPS

MĚŘÍTKO: 1:200

ODPOVĚDNÝ PROJEKTANT: Ing. Libor Kouřík

Č. PŘÍLOHY: C.3.

VYPRACOVAL: Ing. Tomáš Bednář

DATUM: 6/2026

FORMÁT: A3

Climate CZ s.r.o.
Nad Lesním divadlem 21, Praha 4
tel: 214 214 722
e-mail: info@destovka.eu
web: destovka.eu

Dešťovka.eu

Ing. Libor
Kouřík

Podpis Ing. Libor Kouřík
DN: cn=Ing. Libor Kouřík, c=CZ,
o=Česká konfederace autorizovaných
inženýrů a techniků činných ve
výstavbě, ou=Elektronické autorizační
razítko
Datum: 2026.06.03 15:58:20 +0200