


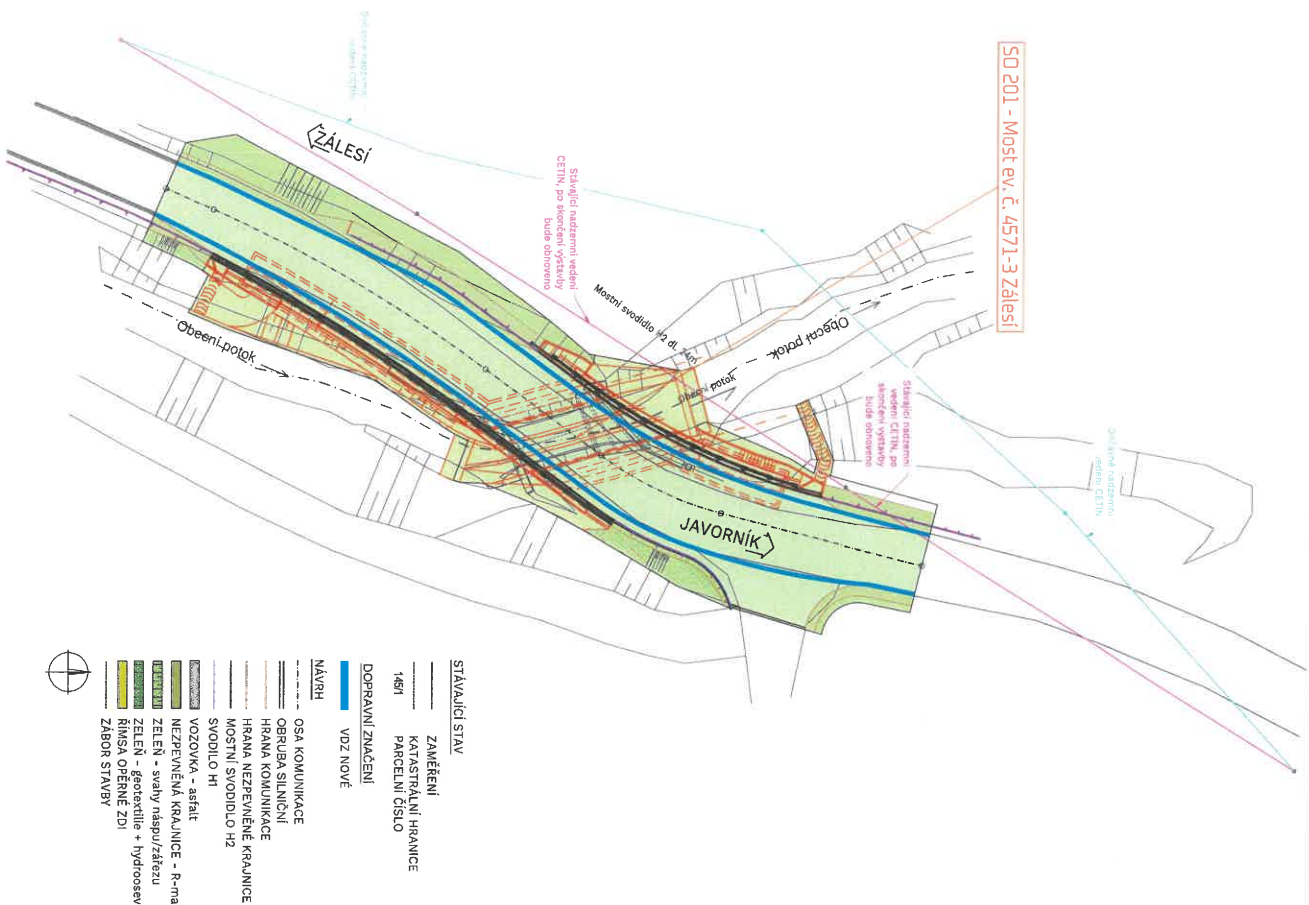

Tato situace byla ověřena odborem životního prostředí
a je přílohou jednotného environmentálního stanoviska
sp. značky: **2/2026/192841**
ze dne **8.10.2026**
podpis *[Signature]*

Městský úřad Jeseník
Odbor životního prostředí

Souřadnicový systém S-JTSK		Výškový systém B.N.V.	
Spracovateľ: VIGACERO		Na kope 188, vrch. 568 m, Nové Město nad Metují	
Objednatel: SPRÁVA SILNIC OLOMOUCKÉHO KRAJE		Správa silnic Olomouckého kraje Lipenská 739/20, Prostějov, 786 00 Olomoucký kraj	
Výpracoval: Ing. Ladislav Lidmila		Hlavní inženýr projektu	
Ověřil: Ing. Ladislav Lidmila		Datum: 8.8.2025	
Investor: Správa silnic Olomouckého kraje, p.o., Lipenská 739/20, Prostějov, 786 00 Olomoucký kraj		Měřítko: 1:250	
Objekt: SO 201 - Most ev. č. 4571-3 Zálesí		Stupeň dokumentace: DSF + PDPS	
Příloha: Koordinatní situace		Číslo přílohy: C.3	