


SOUHLAS VLASTNÍKŮ DLE § 184A STAVEBNÍHO ZÁKONA

NÁZEV VLASTNÍKA DOTČENÉHO POZEMKU: Olomoucký kraj, Jeremenkova 1191/40a, Hodolany, 77900 Olomouc
 DATUM:
 JMÉNO OPRAVNĚNÉ OSOBY:
 PODPIS OPRAVNĚNÉ OSOBY:

Požadavky vlastníků dotčených pozemků budou splněny/ jsou zapracovány v technické dokumentaci.

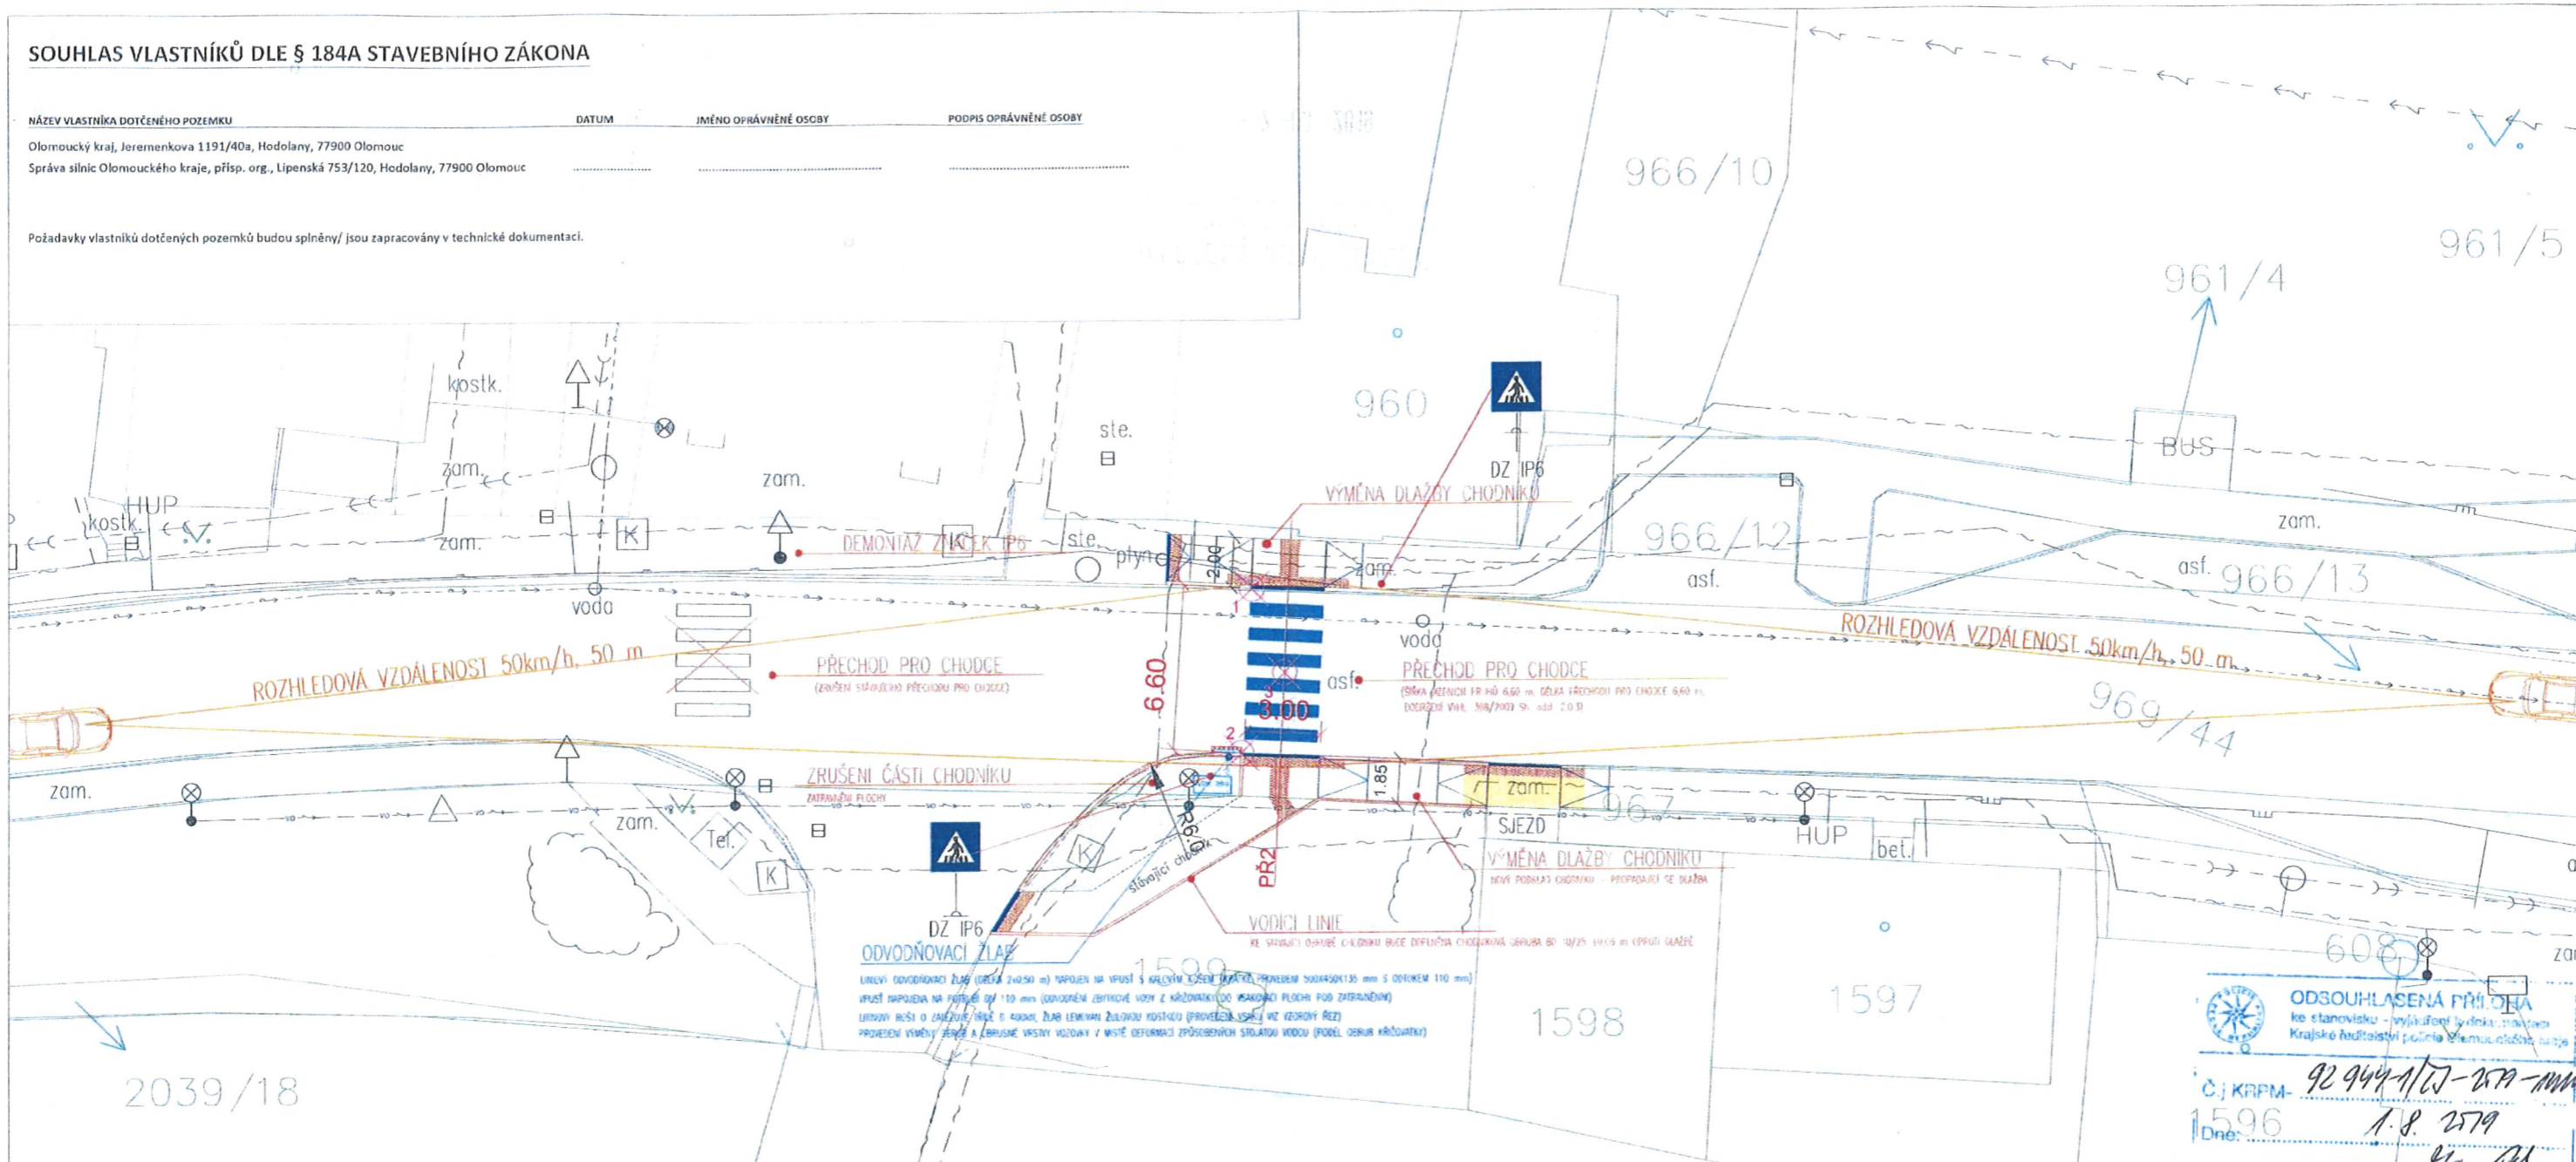

ODSOUHLAŠENÁ PŮJMA
 ke stanovišti - vyřizování železničního
 Krajské ředitelství půlnoc
 Č. j. KRP-M- 92 944-1/13-2579-111106
 1596
 Dne: 1. 8. 2019
 Za správnost: *Přip. J. M.*

- LEGENDA**
- KATASTRÁLNÍ MAPA
 - POLOHOVIS

- LEGENDA STÁVAJÍCÍCH SÍTÍ:**
- NN - PODZEMNÍ VEDENÍ (ČEZ Distribuce a.s.)
 - NN - NADZEMNÍ VEDENÍ (ČEZ Distribuce a.s.)
 - SPLAŠKOVÁ KANALIZACE (Vak - Vodovody a kanalizace Jesenicka, a.s.)
 - SDĚLOVACÍ VEDENÍ - PODZEMNÍ (Česká telekomunikační infrastruktura a.s.)
 - PLYNOVOD (GridServices, s.r.o.)
 - VO - VEŘEJNÉ OSVĚTLENÍ (OBEC LIPOVÁ-LÁZNĚ)
 - VODOVODNÍ ZÁSOBOVACÍ ŘAD (Vak - Vodovody a kanalizace Jesenicka, a.s.)

- NÁVRH:**
- DLÁŽDĚNÁ PLOCHA (CHODNÍK)
 - DLÁŽDĚNÁ PLOCHA (SJEZD)
 - ZATRAVNĚNÍ
 - HMATOVÉ ÚPRAVY (VAROVNÉ A SIGNÁLNÍ PÁSY)
 - VODOROVNÉ DOPRAVNÍ ZNAČENÍ
 - RAMPOVÉ ČÁSTI

SOUŘADNICE HLAVNÍCH BODŮ

1	Y = -1050420.3454	X = -547589.0749
2	Y = -1050426.9508	X = -547589.5043
3	Y = -1050423.7067	X = -547587.7441

MĚSTSKÝ ÚŘAD JESENÍK
 odbor dopravy
 a silničního hospodářství

Č. j.: MJ/40658/2019/MK
 - 7 - 08 - 2019

POZNÁMKA: OSVĚTLENÍ PŘECHODU PRO CHODCE JE ŘEŠENO SAMOSTATNOU PROJEKTOVOU DOKUMENTACÍ

DOTČENÉ POZEMKY
 P.Č. 969/44 OLOMOUCKÝ KRAJ (Správa silnic Olomouckého kraje)
 P.Č. 967 OBEC LIPOVÁ-LÁZNĚ
 P.Č. 1599 OBEC LIPOVÁ-LÁZNĚ


OSTATNÍ PLOCHA
 OSTATNÍ PLOCHA
 OSTATNÍ PLOCHA

	360 DEGREES CONSTRUCT s.r.o., Palackého 266, 757 01 Valašské Meziříčí	
	ZODPOVĚDNÝ PROJEKTANT:	Ivan Tomek
	VYPRACOVALA:	Ing. Mgr. Radka Kalbáčová
	KONTROLOVAL:	Ivan Tomek
Pověřený úřad:	Jeseník	Formát: 2xA4
Investor:	Obec Lipová-lázně, Lipová-lázně 396, 790 61 Lipová-lázně	Datum: 09/2017
Akce:	PŘECHODY PRO CHODCE LIPOVÁ-LÁZNĚ - ZÁKLADNÍ ŠKOLA, LÁZNĚ	Č. zakázky: 0917
		Stupeň: Souprava
		DSP
Příloha:	KOORDINAČNÍ SITUACE STAVBY SO 102 - PŘECHOD PRO CHODCE LÁZNĚ	Příloha č.: B2.2
		Měřítko: 1:250

SOUHLAS VLASTNÍKŮ DLE § 184A STAVEBNÍHO ZÁKONA

NÁZEV VLASTNÍKA DOTČENÉHO POZEMKU	DATUM	JMÉNO OPRAVNĚNÉ OSOBY	PODPIS OPRAVNĚNÉ OSOBY
Olomoucký kraj, Jeremenkova 1191/40a, Hodolany, 77900 Olomouc Správa silnic Olomouckého kraje, přísp. org., Lipenská 753/120, Hodolany, 77900 Olomouc			
Olomoucký kraj, Jeremenkova 1191/40a, Hodolany, 77900 Olomouc Odborné učiliště a Praktická škola, Lipová - lázně 458, č. p. 458, 79061 Lipová-lázně			

Požadavky vlastníků dotčených pozemků budou splněny/ jsou zapracovány v technické dokumentaci.

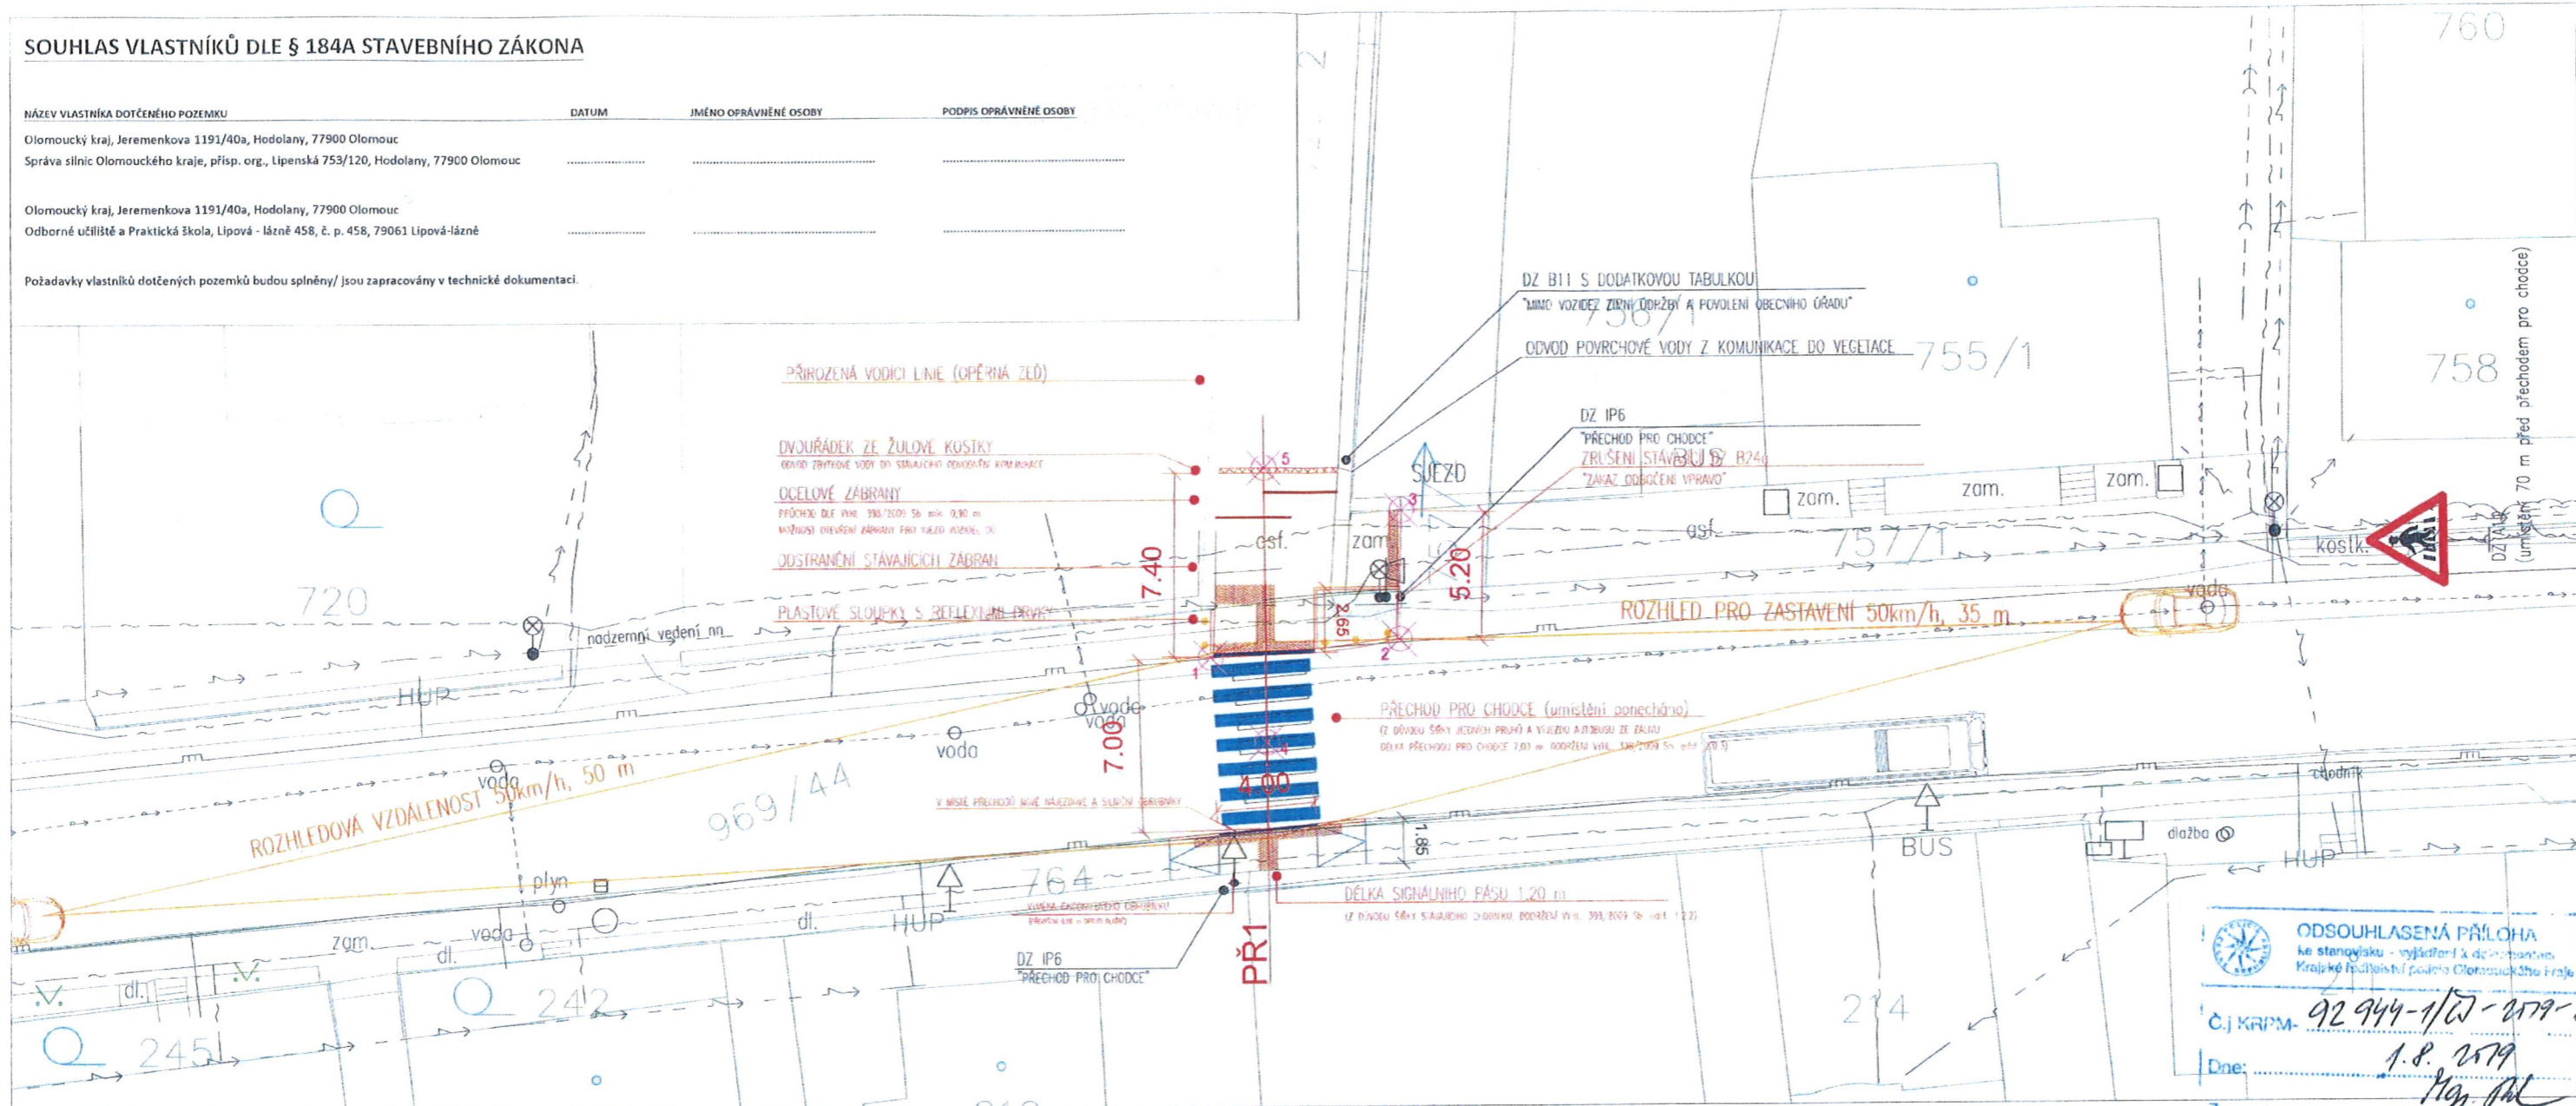

ODSOUHLASENÁ PŘÍLOHA
ke stavebnímu výjizdnímu a dělostrobnímu
Krajskému úřadu Olomouckého kraje

Č.j. KRP-M: 92 944-1/2019-1446
Dne: 1.8.2019
Mgr. J. J. J.

Za správnost:

LEGENDA

- ——— KATASTRÁLNÍ MAPA
- ——— POLOHOPIS

LEGENDA STÁVAJÍCÍCH SÍTÍ:

- ——— NN - PODZEMNÍ VEDENÍ ČEZ Distribuce a.s.
- ——— NN - NADZEMNÍ VEDENÍ ČEZ Distribuce a.s.
- ——— SPLAŠKOVÁ KANALIZACE Vak - Vodovody a kanalizace Jesenicka, a.s.
- ——— SDĚLOVACÍ VEDENÍ - PODZEMNÍ Česká telekomunikační infrastruktura a.s.
- ——— PLYNOVOD GridServices, s.r.o.
- ——— VO ——— VEŘEJNÉ OSVĚTLENÍ OBEC LIPOVÁ-LÁZNĚ
- ——— VODOVODNÍ ZÁSOBOVACÍ ŘÁD Vak - Vodovody a kanalizace Jesenicka, a.s.

NÁVRH:

- DLÁŽĚNÁ PLOCHA (CHODNÍK)
- DLÁŽĚNÁ PLOCHA (SJEZD)
- ● PLASTOVÉ SLOUPKY (REFLEXNÍ PRVKY)
- HMATOVÉ ÚPRAVY (VAROVNÉ A SIGNÁLNÍ PÁSY)
- RAMPOVÉ ČÁSTI
- VODOROVNÉ DOPRAVNÍ ZNAČENÍ

SOUŘADNICE HLAVNÍCH BODŮ

1	Y = -1050551.4291	X = -548497.5562
2	Y = -1050550.7226	X = -548489.8398
3	Y = -1050545.5378	X = -548489.7504
4	Y = -1050554.8592	X = -548495.2808
5	Y = -1050543.8106	X = -548495.3867

MĚSTSKÝ ÚŘAD JESENÍK
odbor dopravy
a silničního hospodářství

ČJ: M/40653/2019/MK
- 7 - 08 - 2019

POZNÁMKA: OSVĚTLENÍ PŘECHODU PRO CHODCE JE ŘEŠENO SAMOSTATNOU PROJEKTOVOU DOKUMENTACÍ

DOTČENÉ POZEMKY

- P.Č. 969/44 OLOMOUCKÝ KRAJ (Správa silnic Olomouckého kraje)
- P.Č. 757/2 OLOMOUCKÝ KRAJ (Odborné učiliště a Praktická škola, Lipová - lázně 458)
- P.Č. 722/2 OBEC LIPOVÁ-LÁZNĚ
- P.Č. 764 OBEC LIPOVÁ-LÁZNĚ

- OSTATNÍ PLOCHA
- OSTATNÍ PLOCHA
- OSTATNÍ PLOCHA
- OSTATNÍ PLOCHA

360 DEGREES CONSTRUCT	360 DEGREES CONSTRUCT s.r.o., Palackého 266, 757 01 Valašské Meziříčí	
	ZODPOVĚDNÝ PROJEKTANT:	Ivan Tomek
	VYPRACOVALA:	Ing. Mgr. Radka Kalbáčová
	KONTROLOVAL:	Ivan Tomek
Pověřený úřad:	Jeseník	Formát: 2xA4
Investor:	Obec Lipová-lázně, Lipová-lázně 396, 790 61 Lipová-lázně	Datum: 09/2017
Akce:	PŘECHODY PRO CHODCE LIPOVÁ-LÁZNĚ - ZÁKLADNÍ ŠKOLA, LÁZNĚ	Č. zakázky: 0917
		Stupeň: DSP Souprava:
Příloha:	KOORDINAČNÍ SITUACE STAVBY SO 101 - PŘECHOD PRO CHODCE ZŠ	Příloha č.: B2.1 Měřítko: 1:250