Tato situace byla ověřena odborem životního prostředí
a je přílohou jednotného environmentálního stanoviska
sp. značky: R/2026/185461
ze dne 1.10.2026
podpis

Městský úřad Jeseník
Odbor životního prostředí

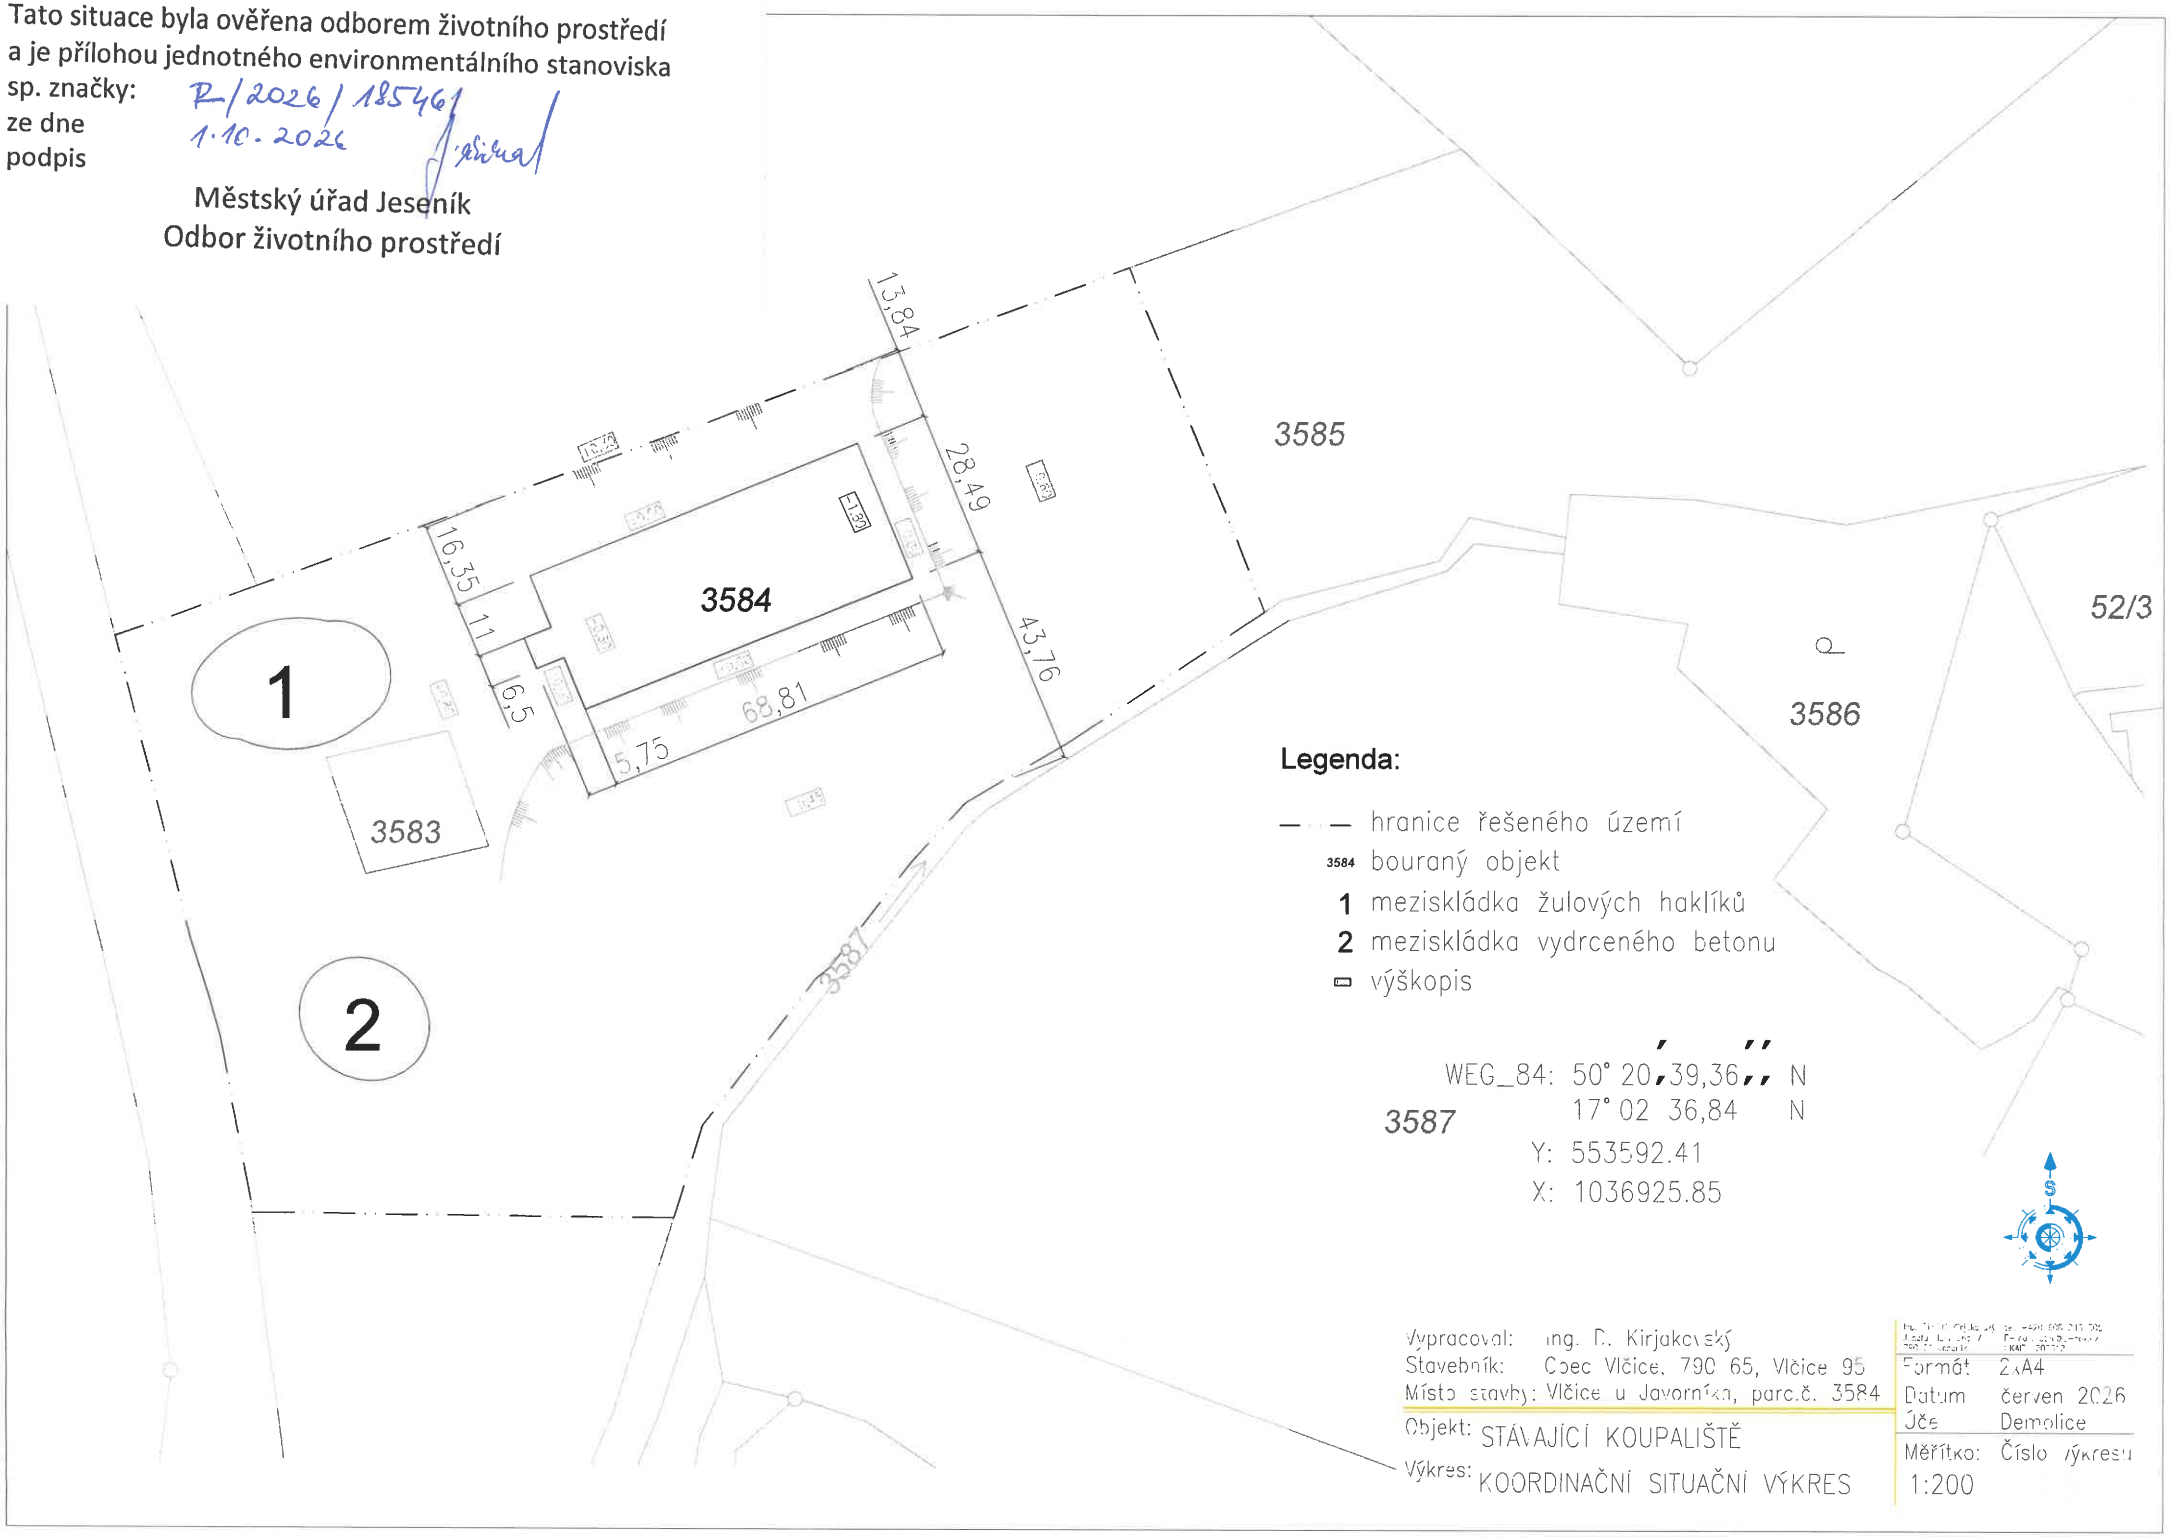

Legenda:

- — — hranice řešeného území
- 3584 bouraný objekt
- 1 meziskládka žulových haklíků
- 2 meziskládka vydrceného betonu
- výškopis

WEG_84: 50° 20' 39,36'' N
17° 02' 36,84'' N
Y: 553592.41
X: 1036925.85

Vypracoval: Ing. D. Kirjakovský
Stavebník: Obec Vlčice, 790 65, Vlčice 95
Místo stavby: Vlčice u Javorníka, parc.č. 3584

Objekt: STÁVAJÍCÍ KOUPALIŠTĚ
Výkres: KOORDINAČNÍ SITUAČNÍ VÝKRES

Formát: 2xA4
Datum: červen 2026
Účel: Demolice
Měřítko: 1:200
Číslo výkresu: