


SITUACE M 1 : 500

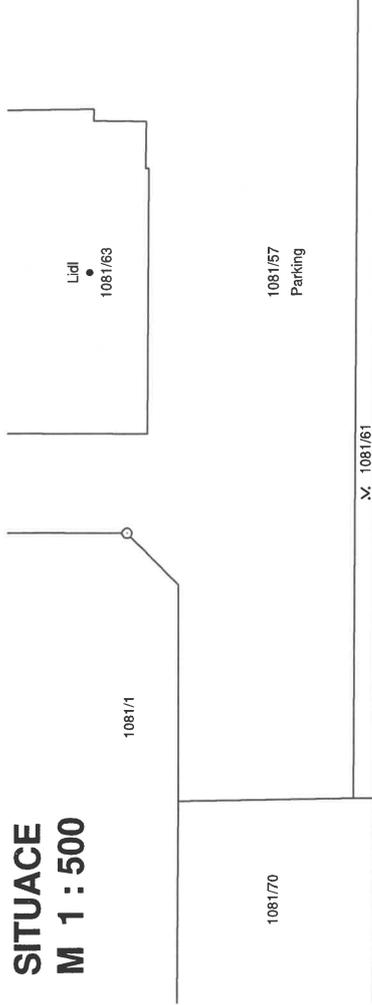


LEGENDA:

- HRANICE DOTČENÉHO OBJEKTU STAVEBNÍKA
- HRANICE POZEMKŮ DLE KN
- 1087/7 Parcelní číslo pozemku dle KN

POZNÁMKA:

- POZEMEK parc. č. st. 1087/7 S UMÍSTĚNOU STAVBOU PRO OBCHOD č.p. 1428/4 JE VE VLASTNICTVÍ STAVEBNÍKA

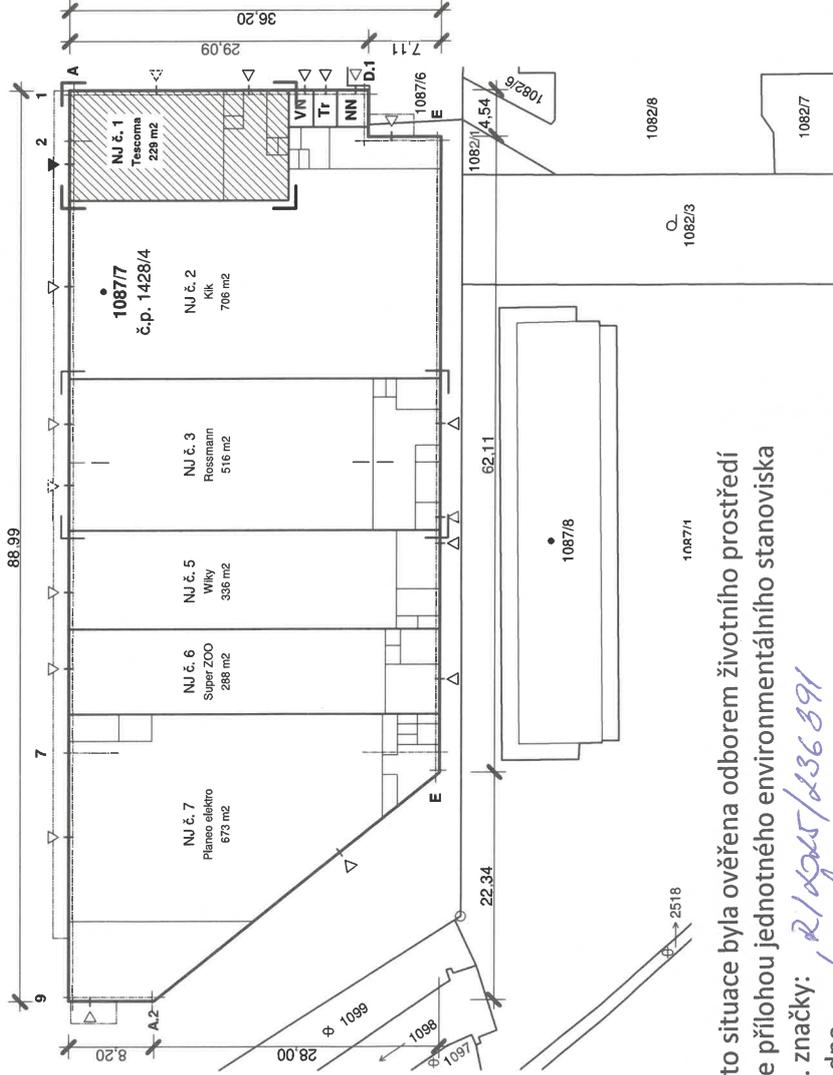


VÝMĚRY POZEMKŮ

STÁVAJÍCÍ V MAJETKU STAVEBNÍKA:	
parc. č.	st. 1087/7 Zastavěná plocha a nádvůří 2.906 m ²

SO-01

1.NP = ±0,000 = 428,050 Bpv

PARÉ:

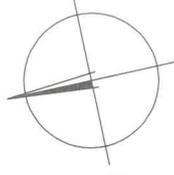

INVESTOR: InterCora, spol. s r.o. Lochoťská 1108/18 301 00 Plzeň	PROJEKTANT: Ing. Stanislav Rauch IČ: 477 14 018	Ing. Stanislav Rauch projektová činnost ve výstavbě inženýrská činnost IČ 446 57 404 ČKAIT 0201472
OBEC: Jeseník	KRAJ: Olomoucký	FORMÁT 2 A4
AKCE: NC Zlaták, Bezručova 1428/4, Jeseník, objekt SO-01 změna v užívání NJ č. 1 na prodejnu "Tescoma"		DATUM LISTOPAD 2025
ČÁST: C. Situační výkresy		STUPĚŇ POVOLENÍ STAVBY
OBSAH: KATASTRÁLNÍ SITUAČNÍ VÝKRES		MĚŘÍTKO 1 : 500
		ČÍSLO VÝKRESU C.2

Tato situace byla ověřena odborem životního prostředí a je přílohou jednotného environmentálního stanoviska

sp. značky: *R10205/236891*

ze dne

podpis *[Signature]* 6.1.2025

Městský úřad Jeseník

Odbor životního prostředí