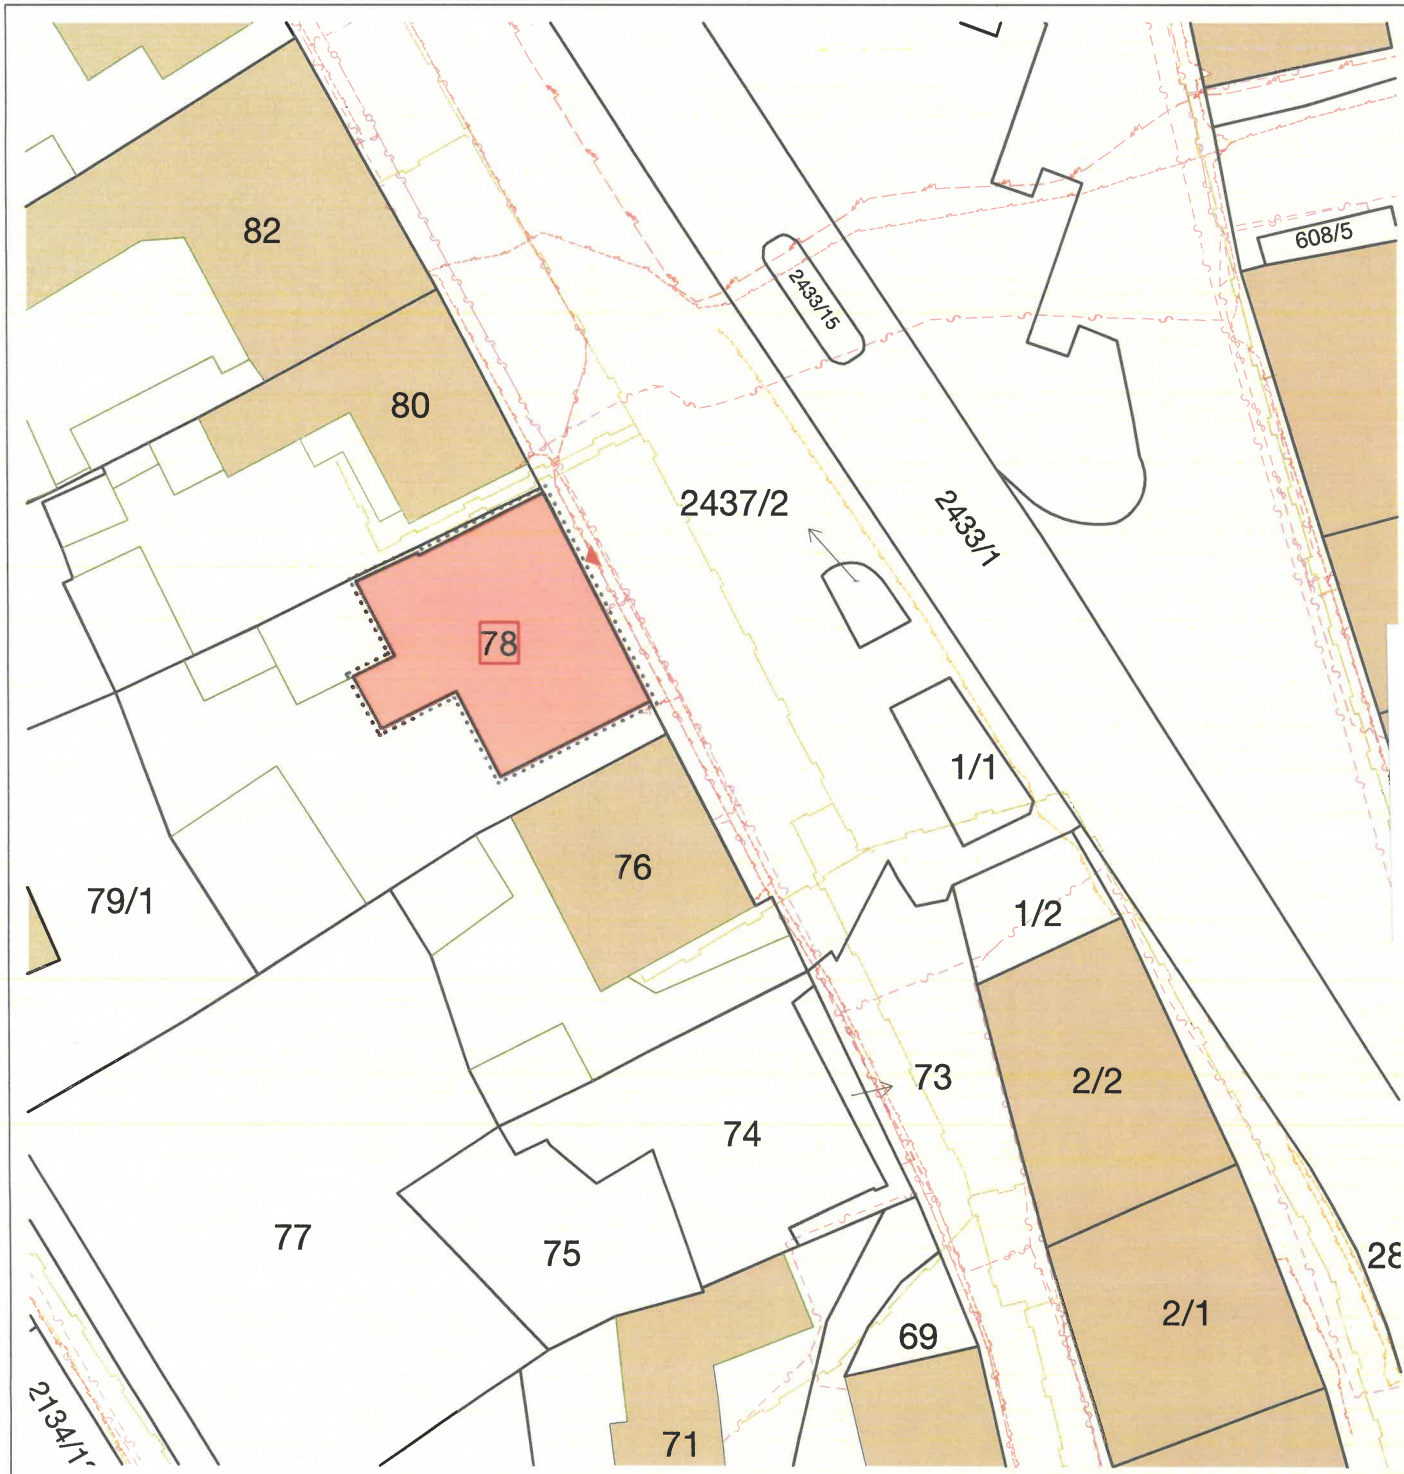

LEGENDA NAVRŽENÝCH PLOCH A TERÉNNÍCH ÚPRAV

PŘEDMĚTNÝ OBJEKT/OBJEKTY: Změna účelu užívání z prodejny na masážní salón
Parc. č. 78; obec Jeseník, k. ú. Jeseník

LEGENDA STÁVAJÍCÍCH PLOCH A TERÉNNÍCH ÚPRAV

STÁVAJÍCÍ OKOLNÍ OBJEKTY
Obrysy objektů a vnitřní kresba dle katastru nemovitostí

STÁVAJÍCÍ ZPEVNĚNÁ PLOCHA
Živičné povrch, asfalt

LEGENDA ZNAČENÍ

Oblast stavební parcely
Oblast řešeného území
Hranice parcel dle katastru nemovitostí - stávající
Hranice BPEJ
Číslo BPEJ
78 Dočasná parcelní číslo ve vlastnictví investora
Hlavní vstup

LEGENDA STÁVAJÍCÍCH INŽENÝRSKÝCH SÍTÍ A OCHRANNÝCH PÁSEM

Telekomunikační vedení | správce: Celin
Podzemní vedení NN | správce: ČEZ a.s.
Nadzemní vedení VN | správce: ČEZ a.s.
Plynovod STL | správce: GasNet

LEGENDA STAVEBNÍCH OBJEKTŮ

SO 01 Masážní salón

Tato situace byla ověřena odborem životního prostředí
a je přílohou jednotného environmentálního stanoviska
sp. značky: 2/2025/245410
ze dne 4.2.2026
podpis

Městský úřad Jeseník
Odbor životního prostředí

Ing. Vladimír Niče Projekty pro stavebnictví ČKAIT 1200681

Digitálně podepsal Ing. Vladimír Niče
Datum: 2025.12.10 11:11:10 +01'00'

S

DLE VYHLÁŠKY Č. 499/2006 SB. O DOKUMENTACI STAVEB (V PLATNÉM ZNĚNÍ) TATO PROJEKTOVÁ DOKUMENTACE SLOUŽÍ PRO ZÍSKÁNÍ POTŘEBNÝCH POVOLENÍ A NENÍ TAK URČENA JAKO PODKLAD K PROVEDENÍ STAVBY! ZHOTOVITEL PROJEKTOVÉ DOKUMENTACE SI VYHRAZUJE PRÁVO DLE ZÁKONA ČÍSLO 121/2000 SB., O PRÁVU AUTORSKÉM NA ZÁKLADĚ KTERÉHO NESMÍ BÝT TOTO DÍLO POSKYTNUTO TŘETÍM OSOBÁM BEZ SOUHLASU ZHOTOVITELE.

Projektant	Autor stavby	ZODP. PROJEKTANT
Petr Janec	Ing. Vladimír Niče	Ing. Vladimír Niče

Místo stavby: Obec Jeseník, k.ú. Jeseník, p.č. 78
Kraj: Olomoucký
Investor: JVS masáže s.r.o., Rybná 716/24, Staré Město, 110 00 Praha
Akce: **Změna účelu užívání z prodejny na masážní salón**
Část dokumentace: **C Situační výkresy**
OZN.VÝKR.: **Koordinační situační výkres**

Ing. Vladimír Niče
Projekty pozemních staveb
3D VIZUALIZACE
INŽENÝRSKÁ ČINNOST
www.nice-janec.cz

Formát	-
Datum	10.12.2025
Zakázka číslo	103/25
Úroveň 0,000	- m n. m.
Stupeň	Změna účelu užívání
Měřítko 1:250	Čís.VÝKR.: C.03