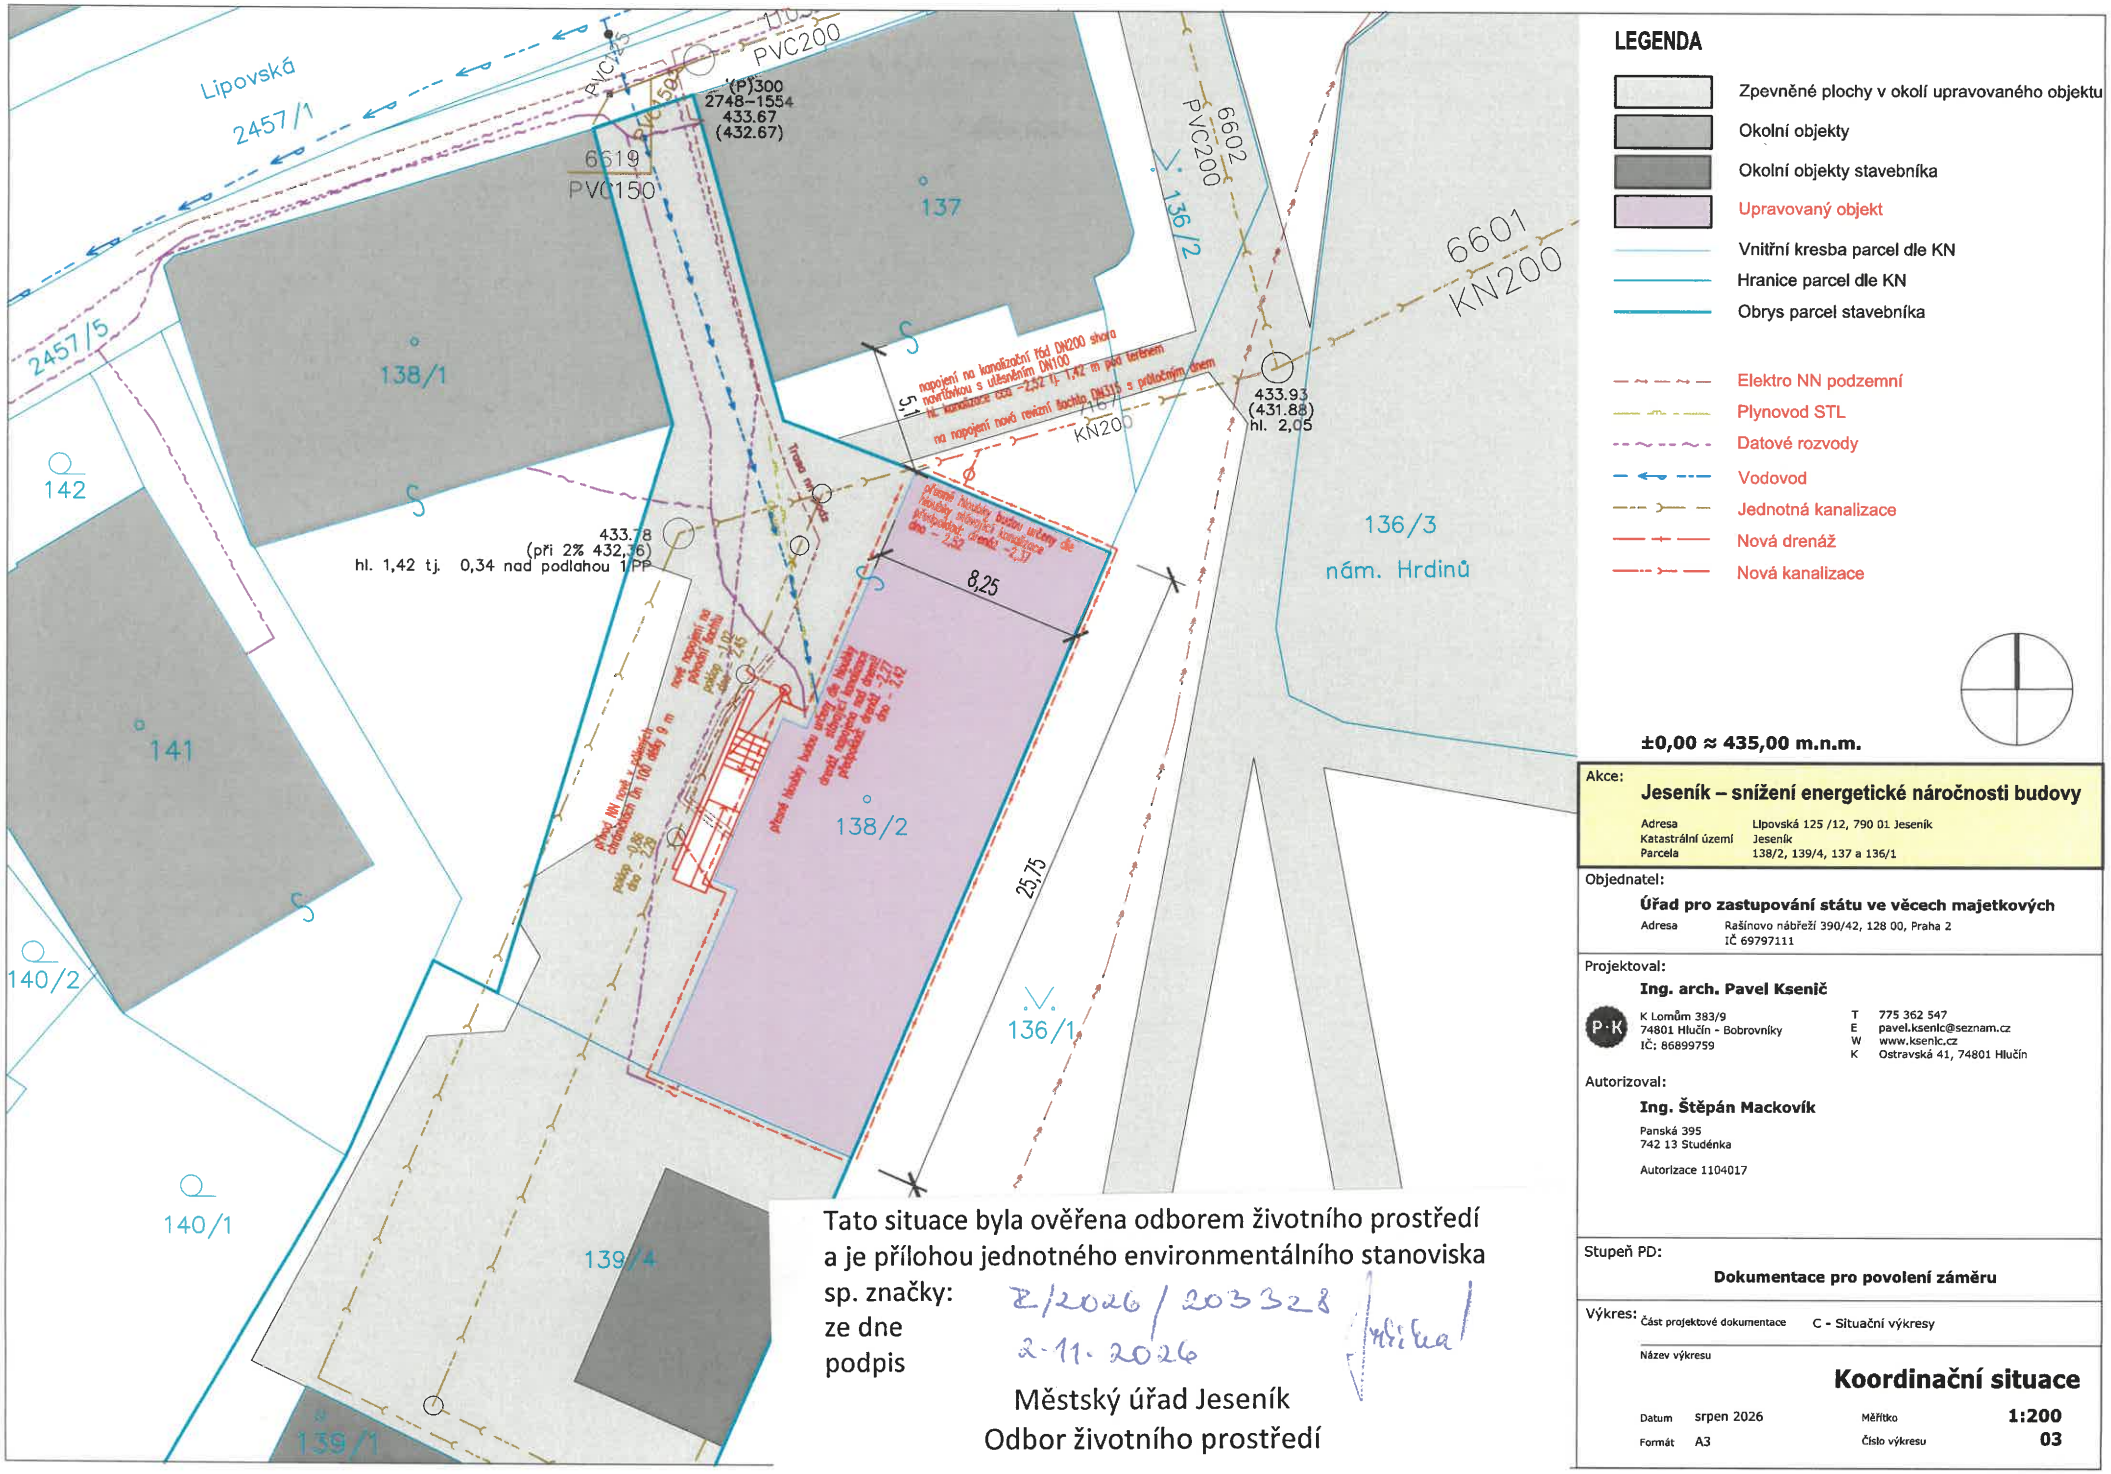


LEGENDA

- Zpevněné plochy v okolí upravovaného objektu
- Okolní objekty
- Okolní objekty stavebníka
- Upravovaný objekt
- Vnitřní kresba parcel dle KN
- Hranice parcel dle KN
- Obrys parcel stavebníka
- Elektro NN podzemní
- Plynovod STL
- Datové rozvody
- Vodovod
- Jednotná kanalizace
- Nová drenáž
- Nová kanalizace

±0,00 ≈ 435,00 m.n.m.

Akce:
Jeseník – snížení energetické náročnosti budovy

Adresa: Lipovská 125 /12, 790 01 Jeseník
Katastrální území: Jeseník
Parcela: 138/2, 139/4, 137 a 136/1

Objednatel:
Úřad pro zastupování státu ve věcech majetkových
Adresa: Rašínovo nábřeží 390/42, 128 00, Praha 2
IČ 69797111

Projektoval:
Ing. arch. Pavel Ksenič
P·K
K Lomům 383/9
74801 Hlučín - Bobrovníky
IČ: 86899759
T 775 362 547
E pavel.ksenic@seznam.cz
W www.ksenic.cz
K Ostravská 41, 74801 Hlučín

Autorizoval:
Ing. Štěpán Mackovík
Panská 395
742 13 Studénka
Autorizace 1104017

Stupeň PD:
Dokumentace pro povolení záměru

Výkres: Část projektové dokumentace: C - Situační výkresy
Název výkresu
Koordinační situace

Datum srpen 2026
Formát A3
Měřítko **1:200**
Číslo výkresu **03**

Tato situace byla ověřena odborem životního prostředí
a je přílohou jednotného environmentálního stanoviska
sp. značky: Z/2026/203328
ze dne 2.11.2026
podpis

Městský úřad Jeseník
Odbor životního prostředí