
Tato situace byla ověřena odborem životního prostředí
a je přílohou jednotného environmentálního stanoviska
sp. značky: R/2026/203431
ze dne 3.11.2026
podpis

Městský úřad Jeseník
Odbor životního prostředí

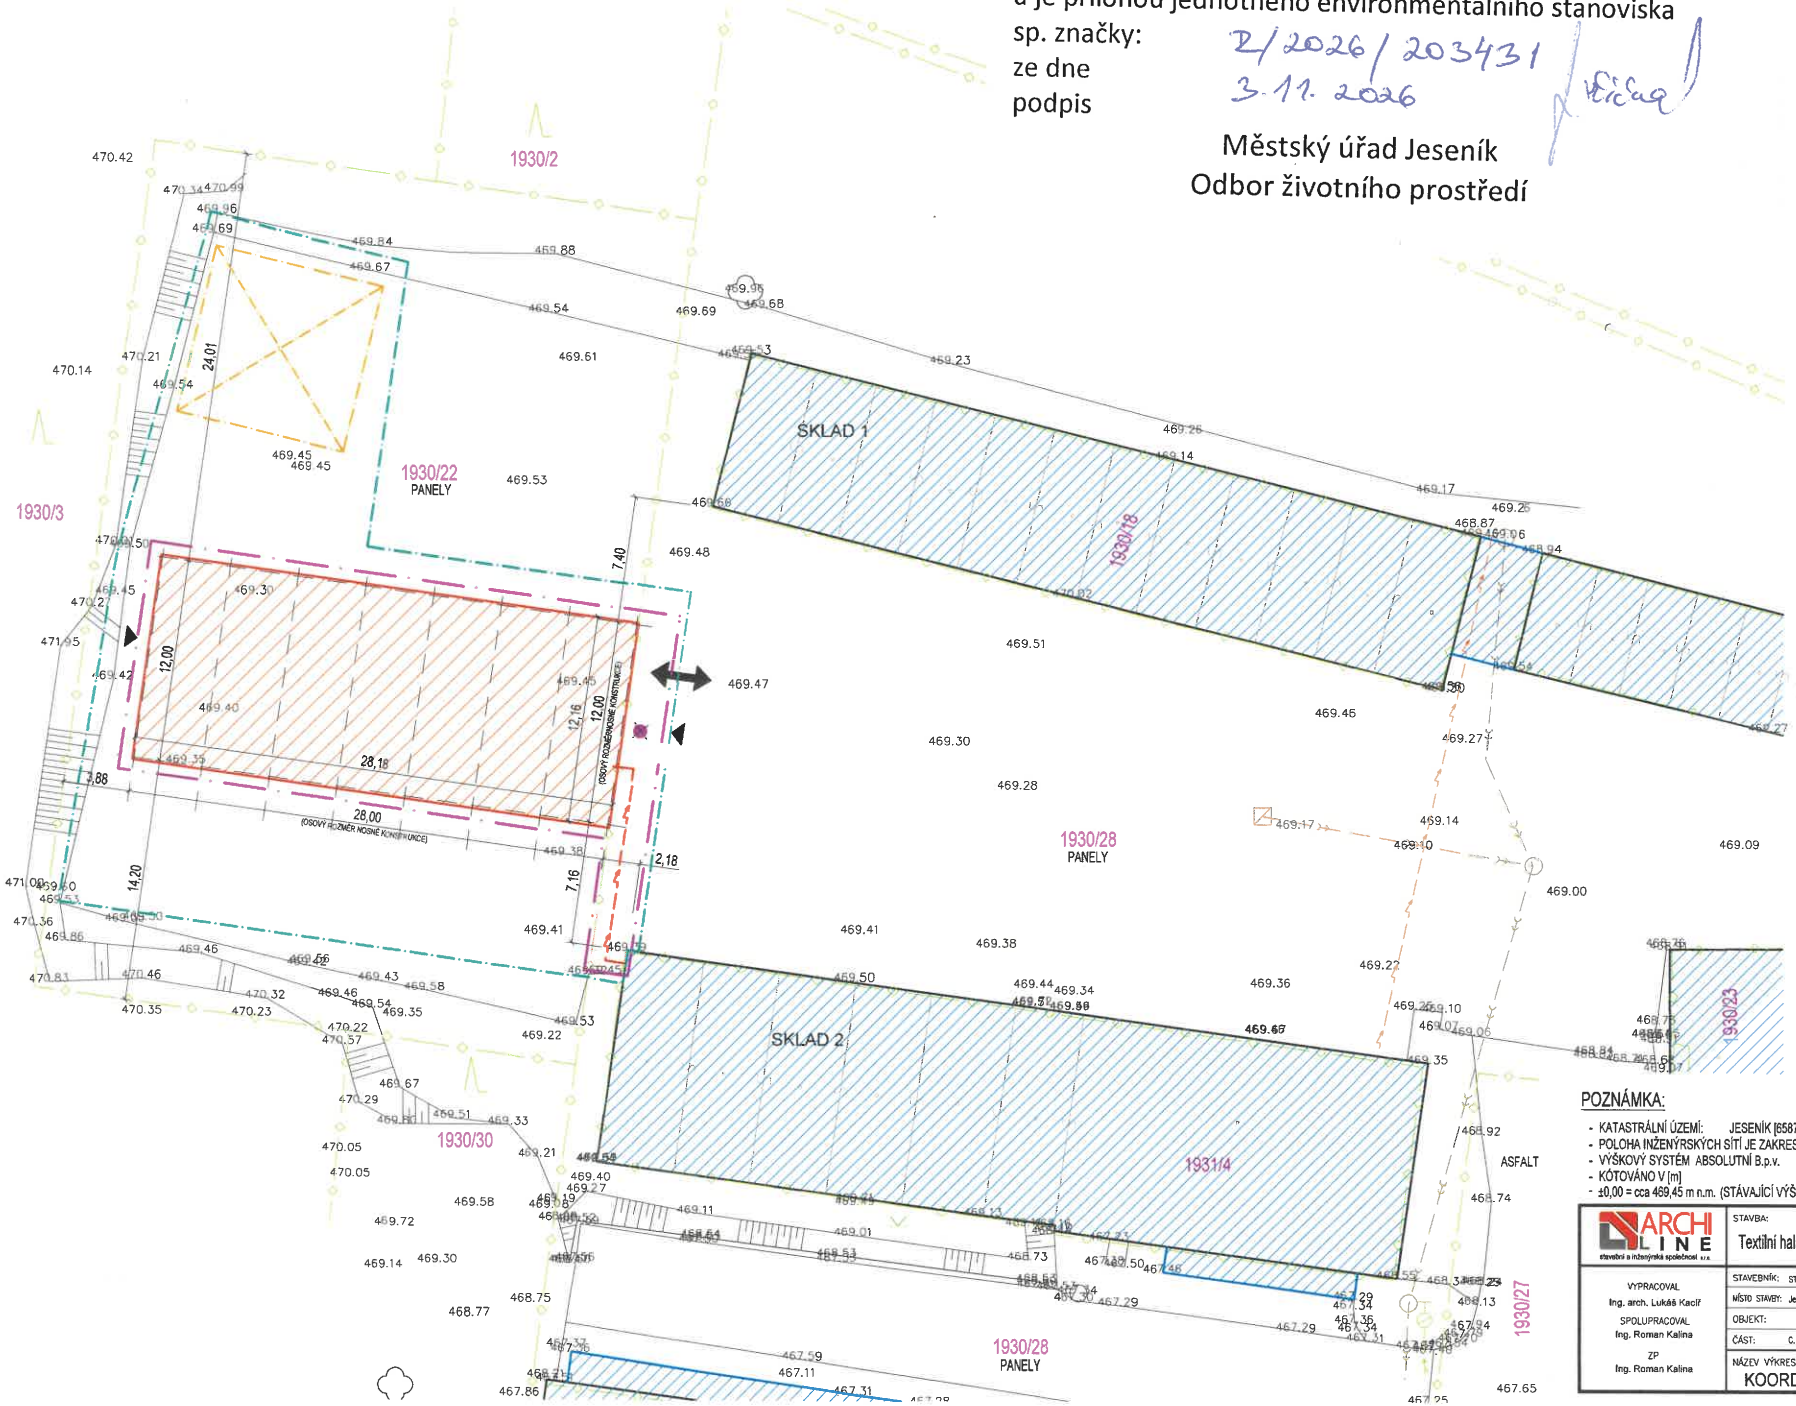

LEGENDA POVRCHŮ A ČAR

- STÁVAJÍCÍ BUDOVY
- STÁVAJÍCÍ OBJEKTY
- STÁVAJÍCÍ ZPEVNĚNÉ PLOCHY
- STÁVAJÍCÍ TERÉNNÍ PLOCHY
- STÁVAJÍCÍ SVAHOVÁNÍ TERÉNU
- HRANICE PARCEL
- HRANICE ŘEŠENÉHO ÚZEMÍ
- HRANICE STAVENIŠTĚ
- ZAŘÍZENÍ STAVENIŠTĚ -10 x 10 m
- 2033/8 PARCELNÍ ČÍSLA
- 446.98 VÝŠKY PŮVODNÍHO TERÉNU
- STÁVAJÍCÍ STROMY A KEŘE
- TRAVNATÉ PLOCHY
- PLOCHY LESA
- ZRUŠENÍ OCELOVÉHO SLOUPU
- VSTUP DO OBJEKTU
- PŘÍJEZD NA STAVBU/ STAVENIŠTĚ

NOVÉ STAVBY

- TEXTILNÍ HALA

LEGENDA SÍTÍ

STÁVAJÍCÍ SÍTĚ

- VEDENÍ NN
- VODOVOD
- DEŠŤOVÁ KANALIZACE
- REVIZNÍ ŠACHTY
- ULIČNÍ VPUSTI
- PODZEMNÍ HYDRANT

NOVÉ SÍTĚ

- VEDENÍ NN

Podepsal Ing. Roman Kalina
DN: cn=Ing. Roman Kalina, c=CZ, o=Česká komora autorizovaných inženýrů a techniků činných ve výstavbě, ou=1200458, email=kalina@archiline

POZNÁMKA:

- KATASTRÁLNÍ ÚZEMÍ: JESENÍK [658723]
- POLOHA INŽENÝRSKÝCH SÍTÍ JE ZAKRESLENA ORIENTAČNĚ
- VÝŠKOVÝ SYSTÉM ABSOLUTNÍ B.p.v.
- KÓTOVÁNO V [m]
- ±0,00 = cca 469,45 m n.m. (STÁVAJÍCÍ VÝŠKA PANELOVÉ PLOCHY U VJEZDOVÝCH VRAT)

ARCHI LINE stavební a inženýrská společnost s.r.o.	STAVBA: Textilní hala na pozemku p.č. 1930/22, k.ú. Jeseník	PARÉ	
VYPRACOVAL Ing. arch. Lukáš Kacíř SPOLUPRACOVAL Ing. Roman Kalina ZP Ing. Roman Kalina	STAVEBNÍK: STAVEBNINY BENEŠ a.r.o., Lipovská 401/101, 790 01, Jeseník	DATUM:	07/2026
	MÍSTO STAVBY: Jeseník, p.č. 1930/22 a 1930/28	STUPEŇ:	PS
	OBJEKT:	ZAK.Č.:	2026-14
	ČÁST: C. SITUAČNÍ VÝKRESY	FORMÁT:	A2+ (420x650)
	NÁZEV VÝKRESU: KOORDINAČNÍ SITUAČNÍ VÝKRES	MĚŘÍTKO: 1:200	ČÍS.VÝKR.: C.3