



URBANISTICKÝ NÁVRH - SITUACE KOORDINAČNÍ 1:1000

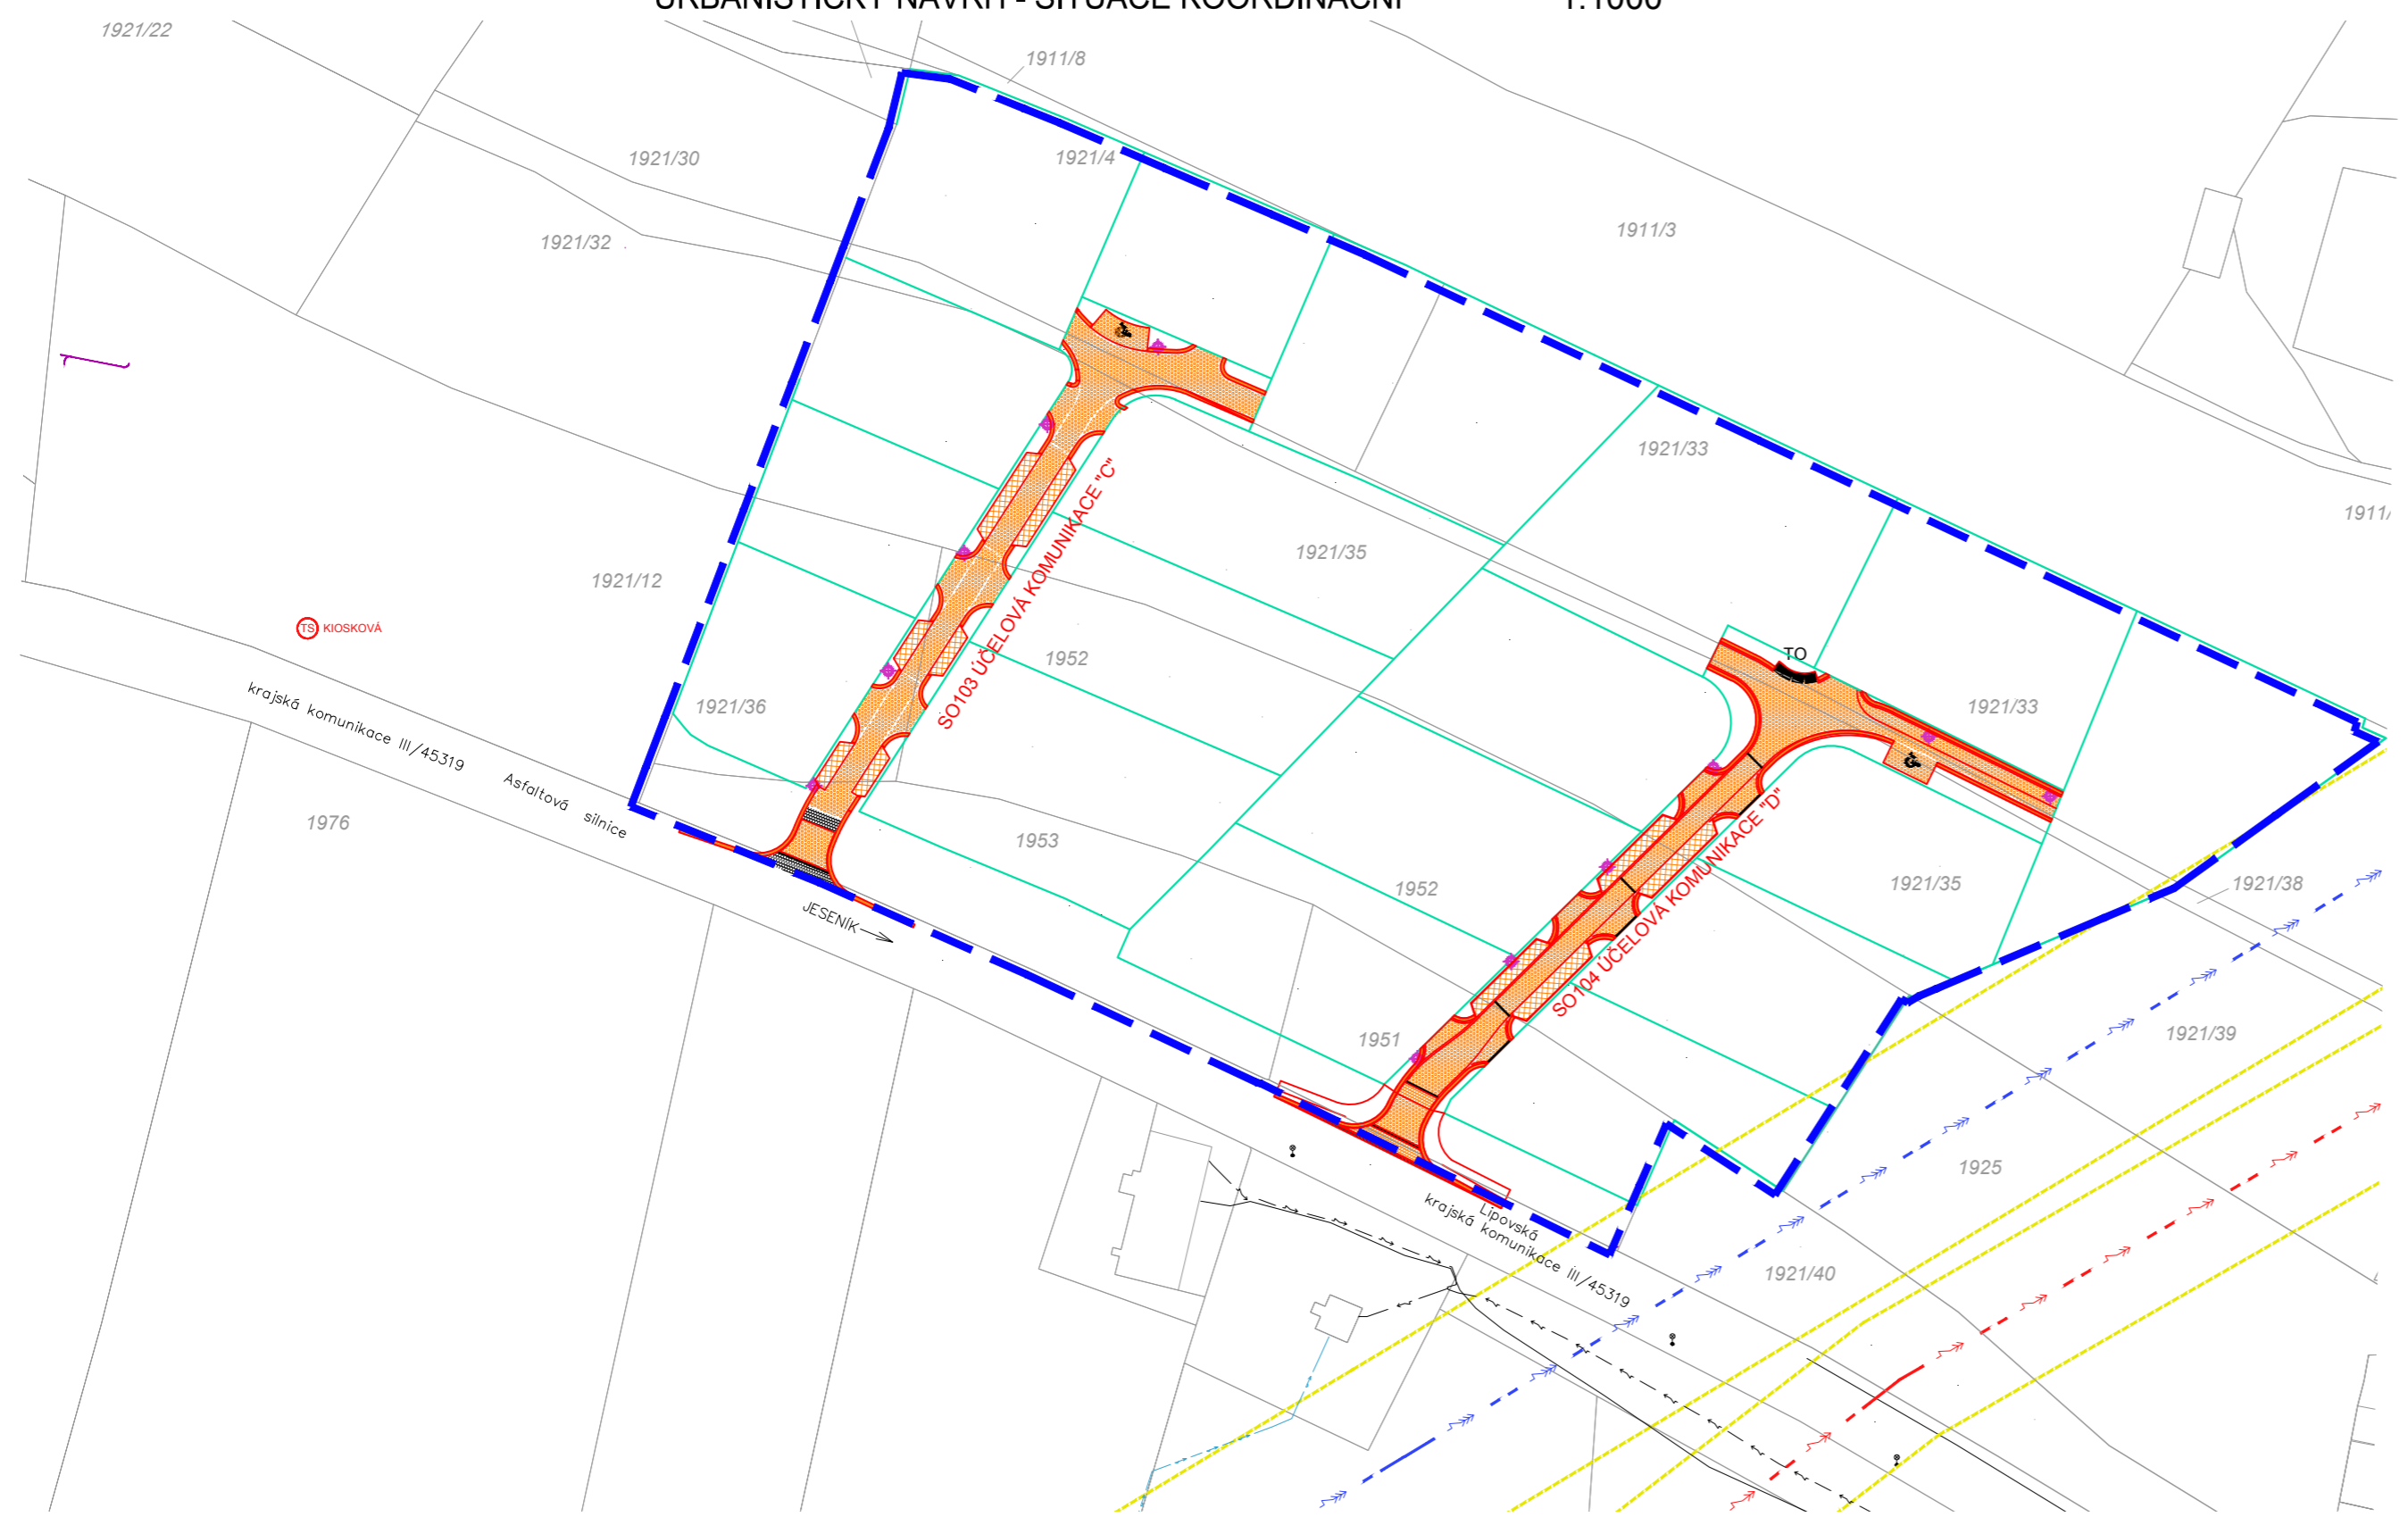

- LEGENDA:**
- DLÁŽDĚNÉ KOMUNIKACE
 - VSAKOVACÍ ŠACHTA
 - VSAKOVACÍ ŽLAB
 - NOVÝ VODOVOD
 - NOVÁ KANALIZACE SPLAŠKOVÁ
 - NOVÁ KANALIZACE SPLAŠKOVÁ-VARIANTA
 - NOVÉ KABELY VEŘEJNÉHO OSVĚTLENÍ
 - LAMPA VEŘ. OSVĚTLENÍ
 - NOVÉ ROZVODY SEK
 - HRANICE PARCEL NAVRŽENÝCH
 - HRANICE PARCEL PŮVODNÍCH
 - 953/1* ČÍSLA PARCEL PŮVODNÍCH
 - VTL PLYNOVOD
 - NADZEM. VEDENÍ VVN DO 110KV
 - NADZEM. VEDENÍ VN DO 35KV
 - NADZEM. VEDENÍ NN DO 1KV
 - ŘEŠENÉ ÚZEMÍ
 - VODOVODNÍ ŘAD

SEZNAM DOTČENÝCH PARCEL:
 k.ú.: Jeseník 658723
 Resort "Pod předním vrškem"
 1921/4, 1921/33, 1921/34, 1921/35, 1921/36, 1951, 1952, 1953, 2461/2

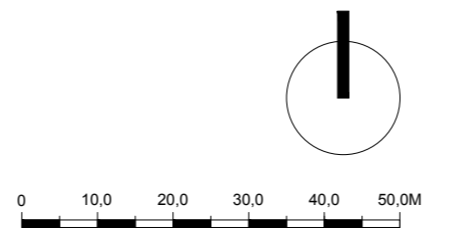

stavba:	Územní studie Jeseník US1/1		stupeň: STUDIE	č.výkr.: 4
obsah:	Urbanistický návrh		datum: 03/2019	
výkres:	SITUACE KOMUNIKACE	1:1000	4x A4	č.paré:
vypracoval:	Ing. Jiří Daniš, DIK Jeseník s.r.o. nám. Svobody 879, 790 01, Jeseník		podpis:	
zodpovědný projektant:	Ing. arch. Roman Němec, Vinohrady 656, 760 01 Zlín číslo autorizace ČKA: 1455		podpis:	
stavebník:	Profi s.r.o., 788 25 Ostružná 146			