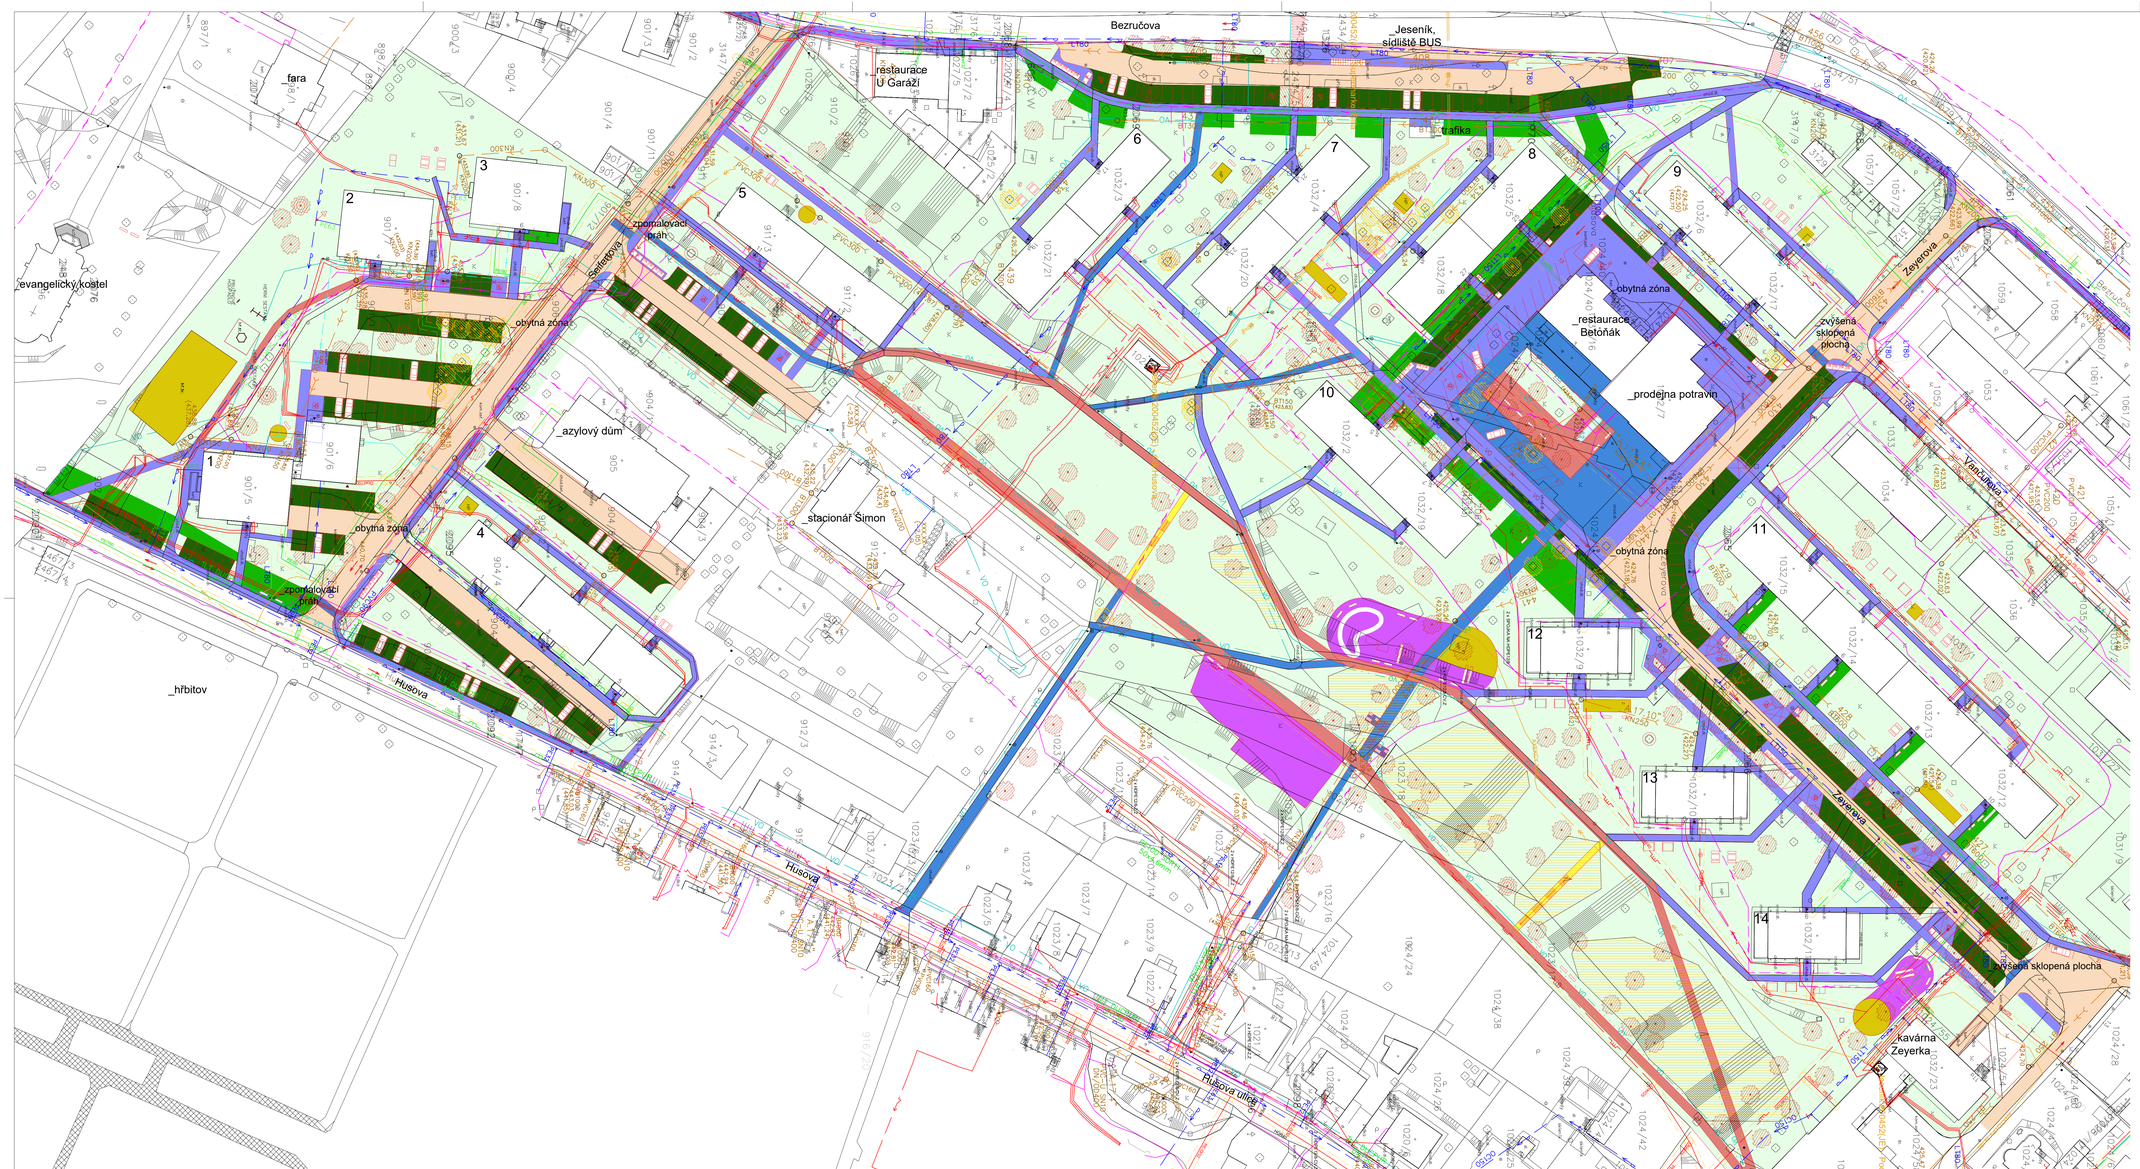

STÁVAJÍCÍ STAV
NÁVRH

parkovací plochy zatravňovací betonové tvarovky
chodník bet. dlažba zámková
chodník, nárožní, nájezdy kamenná kostka nebalená
propojky ve svahu nášlapné kameny
pískoviště, petanque písek
chodník, plocha náměstí mlat
trávník
záhon trvalkový záhon
komunikace asfaltový povrch
hřiště a sportoviště sportovní povrch
vodní povrch

ZELEŇ STÁVAJÍCÍ
ZELEŇ NAVRHOVANÁ
ZELEŇ ODSTRAŇOVANÁ
ODSTRAŇOVANÉ JEHLIČNANY

KANALIZACE - STAV
VODOVODOVOD - STAV
PLYNOVOD NTL- STAV
PLYNOVOD STL- STAV
TEPLOVOD - STAV
NÍZKÉ NAPĚTÍ - STAV
VYSOKÉ NAPĚTÍ - STAV
VEŘEJNÉ OSVĚTLENÍ - STAV
VEŘEJNÉ OSVĚTLENÍ - ZRUŠENÍ STAVU
VEŘEJNÉ OSVĚTLENÍ - NÁVRH
SDĚLOVACÍ VEDENÍ - STAV

Územní studie veřejného prostranství „Sídliště Pod Chlumem Jeseník"

GENERÁLNÍ PROJEKTANT

City Upgrade s.r.o.
Dukovany 221
675 56 Dukovany
http://cityupgrade.cz
architekti@cityupgrade.cz
+420 724 728 003

ZODPOVĚDNÝ PROJEKTANT

Ing. arch. Lucie Kadrmanová Chytilová
Školská 12, Praha - Nové Město 110 00
Autorizace: ČKA 04 165

AUTOR

architekti City Upgrade s.r.o.
Ing. arch. Lucie Kadrmanová Chytilová,
Ing. arch. Ivo Pavlík
Ing. arch. Vratislav Ansorge

FORMÁT VÝKRESU	MĚŘÍTKO
1260x594mm 12xA4	1:500

PROJEKTANT ČÁSTI

Ing. arch. Lucie Kadrmanová Chytilová,
Ing. arch. Vojtěch Luxemburk

INVESTOR

Statutární město Jeseník,
Masarykovo nám. 167/1,
790 01 Jeseník

DATUM

11/2019

RAZÍTKO	ČÍSLO PARÉ

0 5 10 20m

NÁZEV VÝKRESU

VÝKRES KOORDINACE A SOUTISKU

STUPEŇ	ČÁST	ČÍS./ REV.
ÚS	B.02	