


ÚZEMNÍ PLÁN BÍLÁ VODA

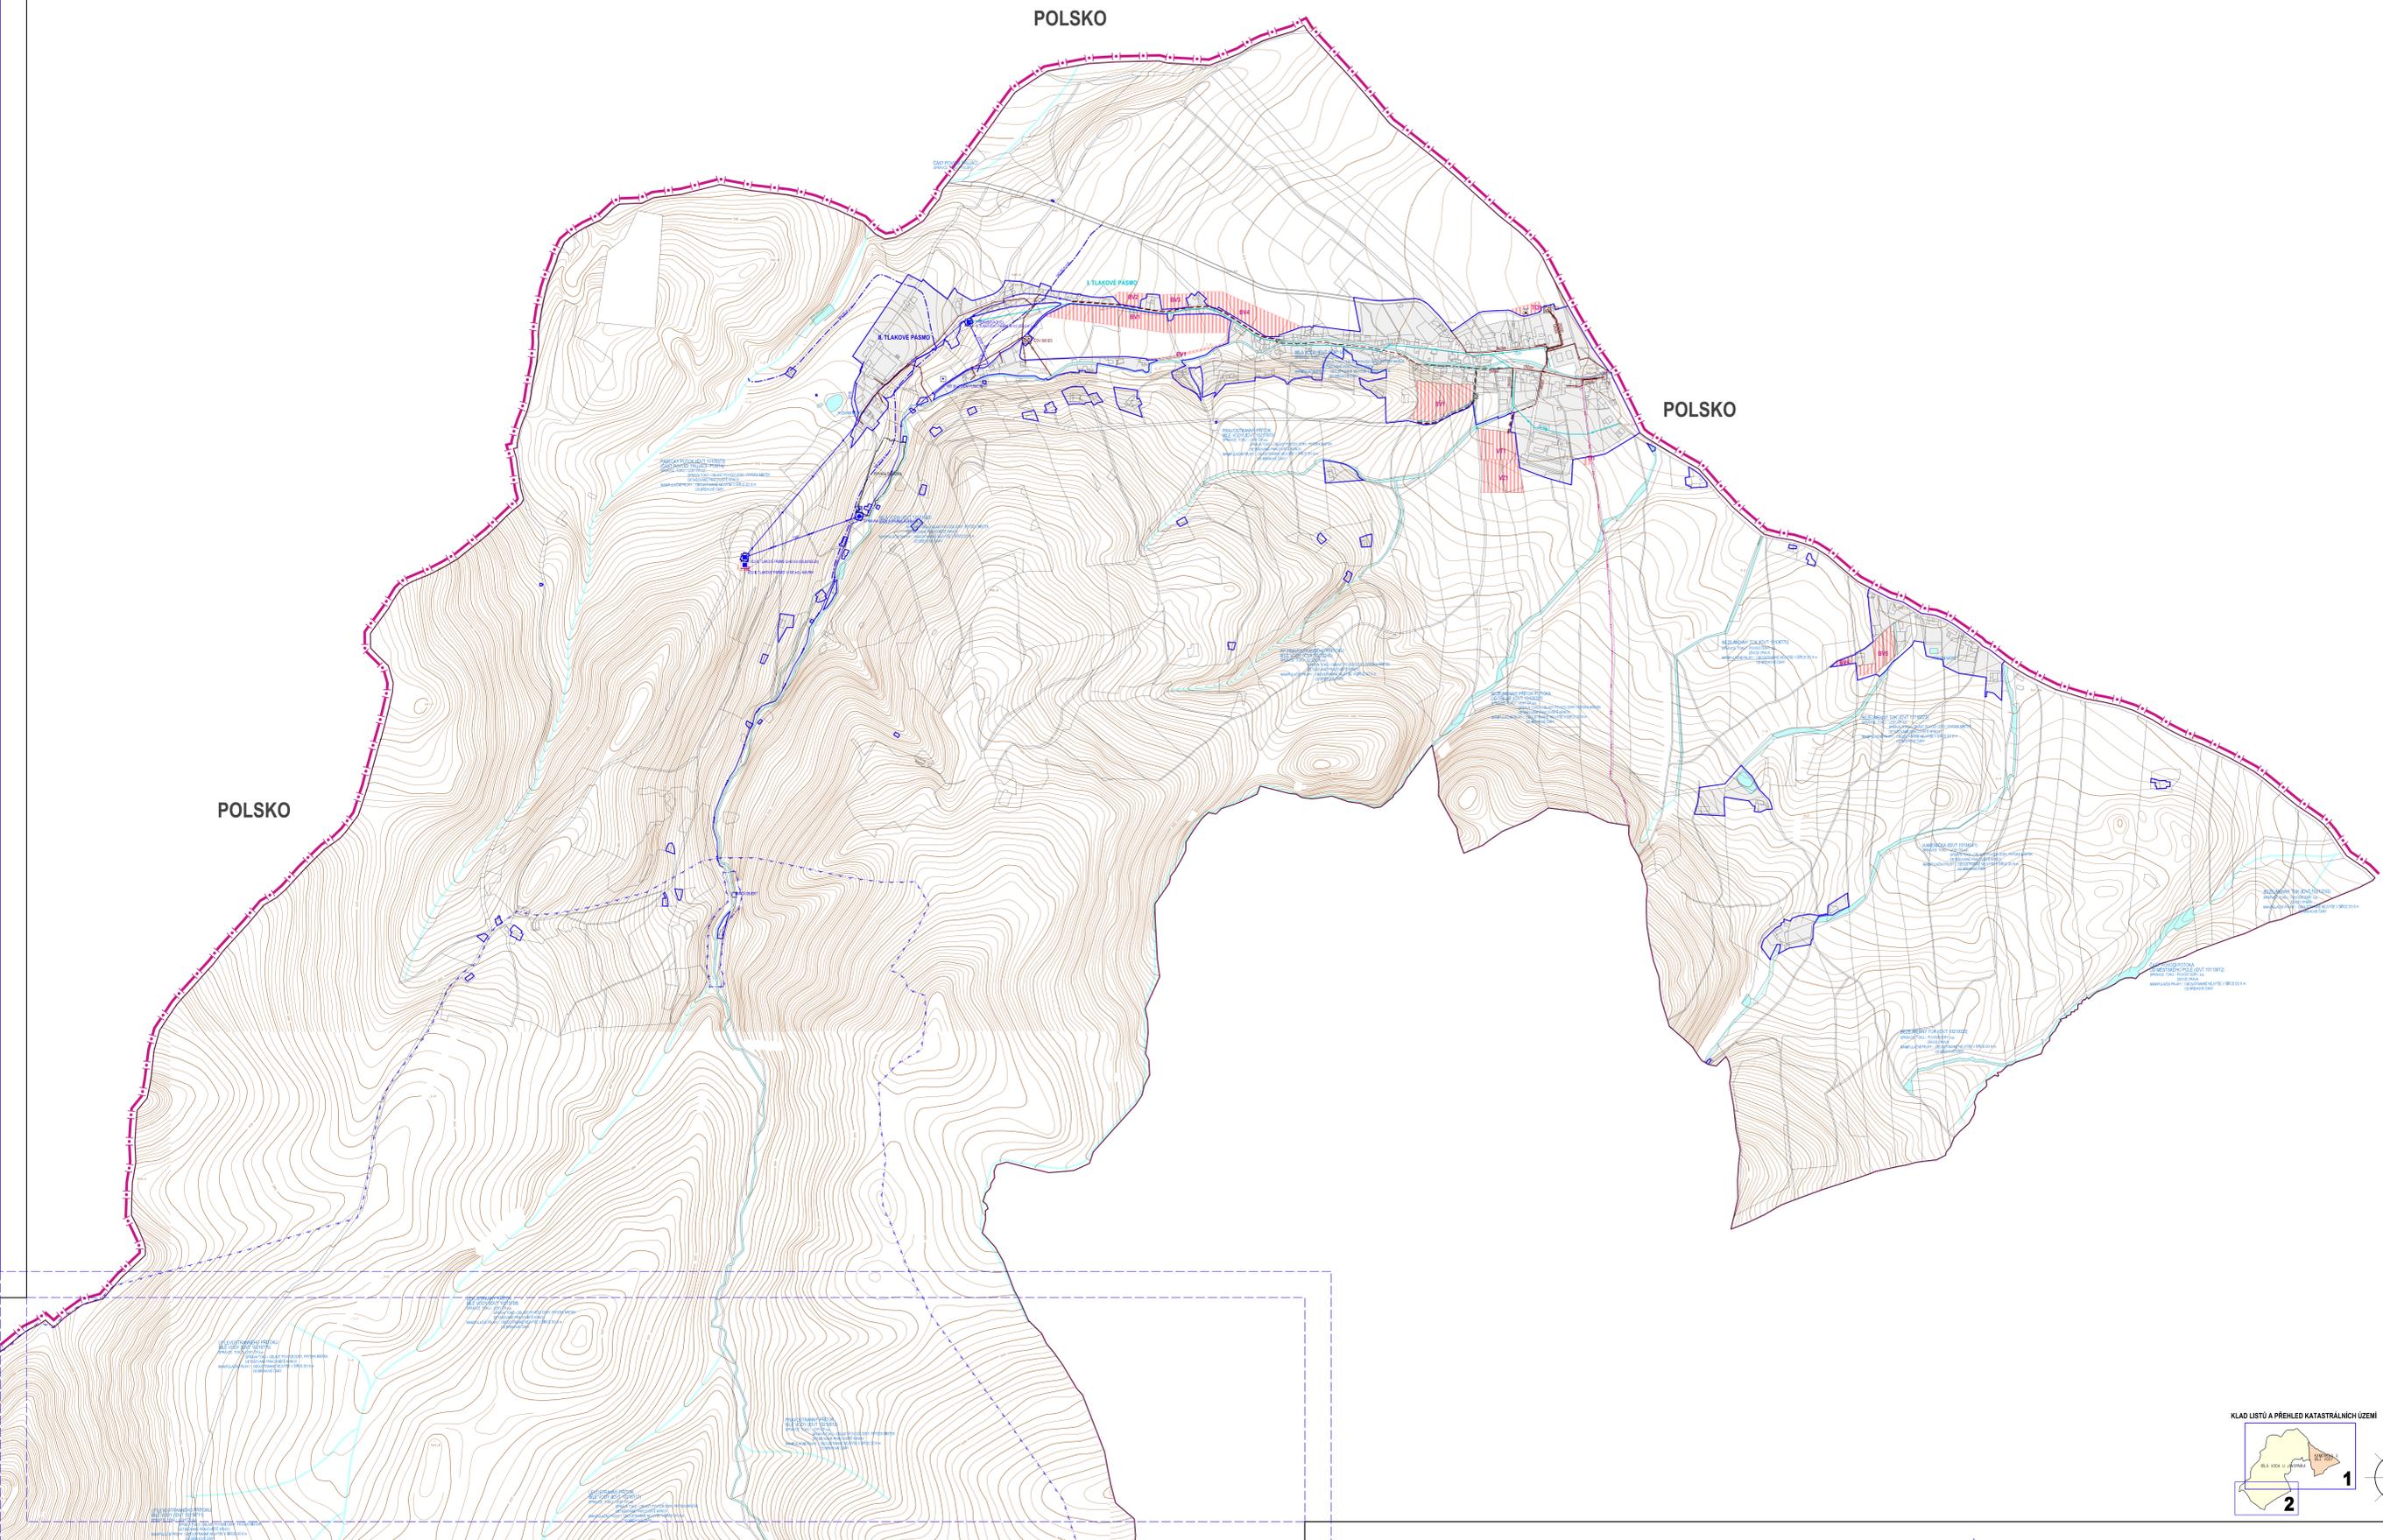

	STABILIZOVANÉ NÁHRHYBE PLOCHY		HRANICE STÁTU
			HRANICE ŘEŠENÉHO ÚZEMÍ
			HRANICE KATASTRÁLNÍ
			HRANICE ZASTAVĚNÉHO ÚZEMÍ K 31.3.2015
	STABILIZOVANÉ PLOCHY		PLOCHY ZMĚN
			ID ZASTAVITELNÝCH PLOCH
			VODNÍ PLOCHY A TOKY
	PRÍVÁDEČÍ VODOVODNÍ ŘÁD		ROZVODNÁ VODOVODNÍ SÍŤ I. TLAKOVÉHO PÁSMÁ
			ROZVODNÁ VODOVODNÍ SÍŤ II. TLAKOVÉHO PÁSMÁ
	VODOJEM		OPRANA VODY
	ČERPAČÍ STANICE VODÁŘENSKÁ		VODNÍ ZDROJ
	VODNÍ ZDROJ		JÍMACÍ OBJEKT
	JÍMACÍ OBJEKT		HRANICE TLAKOVÝCH PÁSEM
	HRANICE TLAKOVÝCH PÁSEM		OCHRANNÉ PÁSMO VODNÍHO ZDROJE I. STUPNĚ
	OCHRANNÉ PÁSMO VODNÍHO ZDROJE I. STUPNĚ		OCHRANNÉ PÁSMO VODNÍHO ZDROJE II. STUPNĚ
	SPÍŠKOVÁ KANALIZACE		DEŠŤOVÁ KANALIZACE
	DEŠŤOVÁ KANALIZACE		JEDNOTNÁ KANALIZACE
	JEDNOTNÁ KANALIZACE		KANALIZAČNÍ VÝTLAK ODPADNÍCH VOD
	KANALIZAČNÍ VÝTLAK ODPADNÍCH VOD		ČÁSTI NA ODPADNÍCH VOD
	ČÁSTI NA ODPADNÍCH VOD		ČERPAČÍ STANICE ODPADNÍCH VOD
	ČERPAČÍ STANICE ODPADNÍCH VOD		ÚZEMÍ EKOLOGICKÝCH RIZIK
	ÚZEMÍ EKOLOGICKÝCH RIZIK		ÚZEMÍ EKOLOGICKÝCH RIZIK
	ÚZEMÍ EKOLOGICKÝCH RIZIK		SBĚRNÝ DVŮR

ÚZEMNÍ PLÁN BÍLÁ VODA ZÁZNAM O ÚČINNOSTI	
OPRAVNĚNÝ ORGÁN, KTERÝ ÚZEMNÍ PLÁN VYDAL:	ZASTUPITELSTVO OBCE BÍLÁ VODA
DATA NABÝTÍ ÚČINNOSTI ÚZEMNÍHO PLÁNU:	
OPRAVNĚNÁ OSOBA PŘÍZVUKATELE: JMÉNO A PŘÍJMĚNĚ:	
HRANICE PŮSOBIŠTĚ:	VEŠTĚNÝ OBLASTI STAVĚNÍHO ÚZEMÍ, MĚŘITELNÁ INVENČNÍ MĚSTSKOÚZEMNÍ ÚZEMNÍ
RAŠTOK:	



PRÍLOHA Č.2 K OPATŘENÍ OBECNĚ PŮVABY Č. 304/2015 **A.2.4_1**

Ing. arch. Vladimír Dujka, Kamenná 3858, Zlín 760 01

Objekt:	TECHNICKÁ INFRASTRUKTURA - VODNÍ HOSPODÁŘSTVÍ	Číslo:	A.2.4
Stav:	ÚZEMNÍ PLÁN	Číslo:	1:5000
Objekt:	TECHNICKÁ INFRASTRUKTURA - VODNÍ HOSPODÁŘSTVÍ	Číslo:	A.2.4