



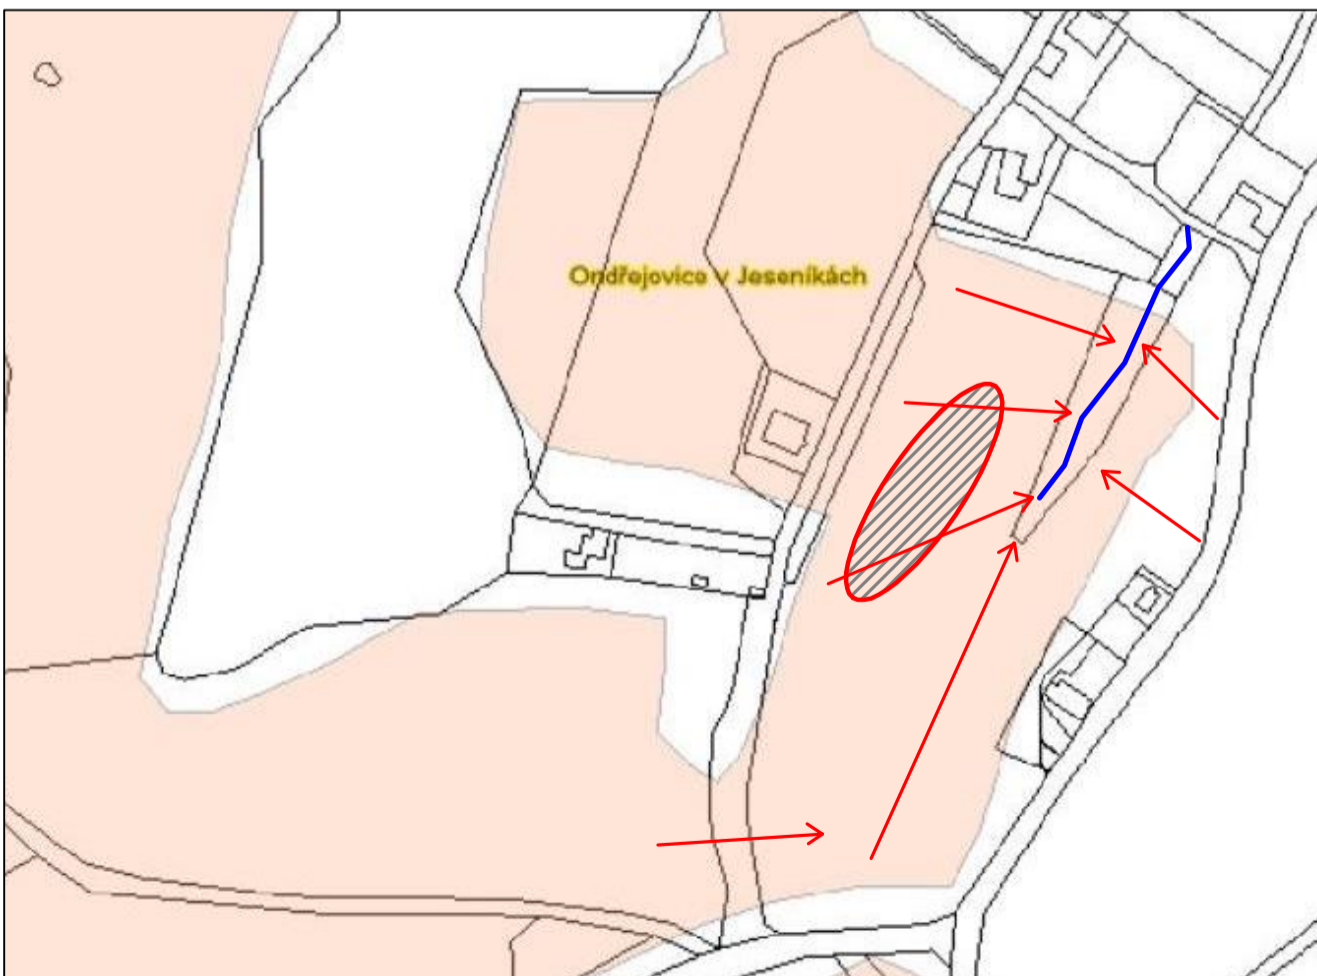



CELKOVÁ SITUACE POZ

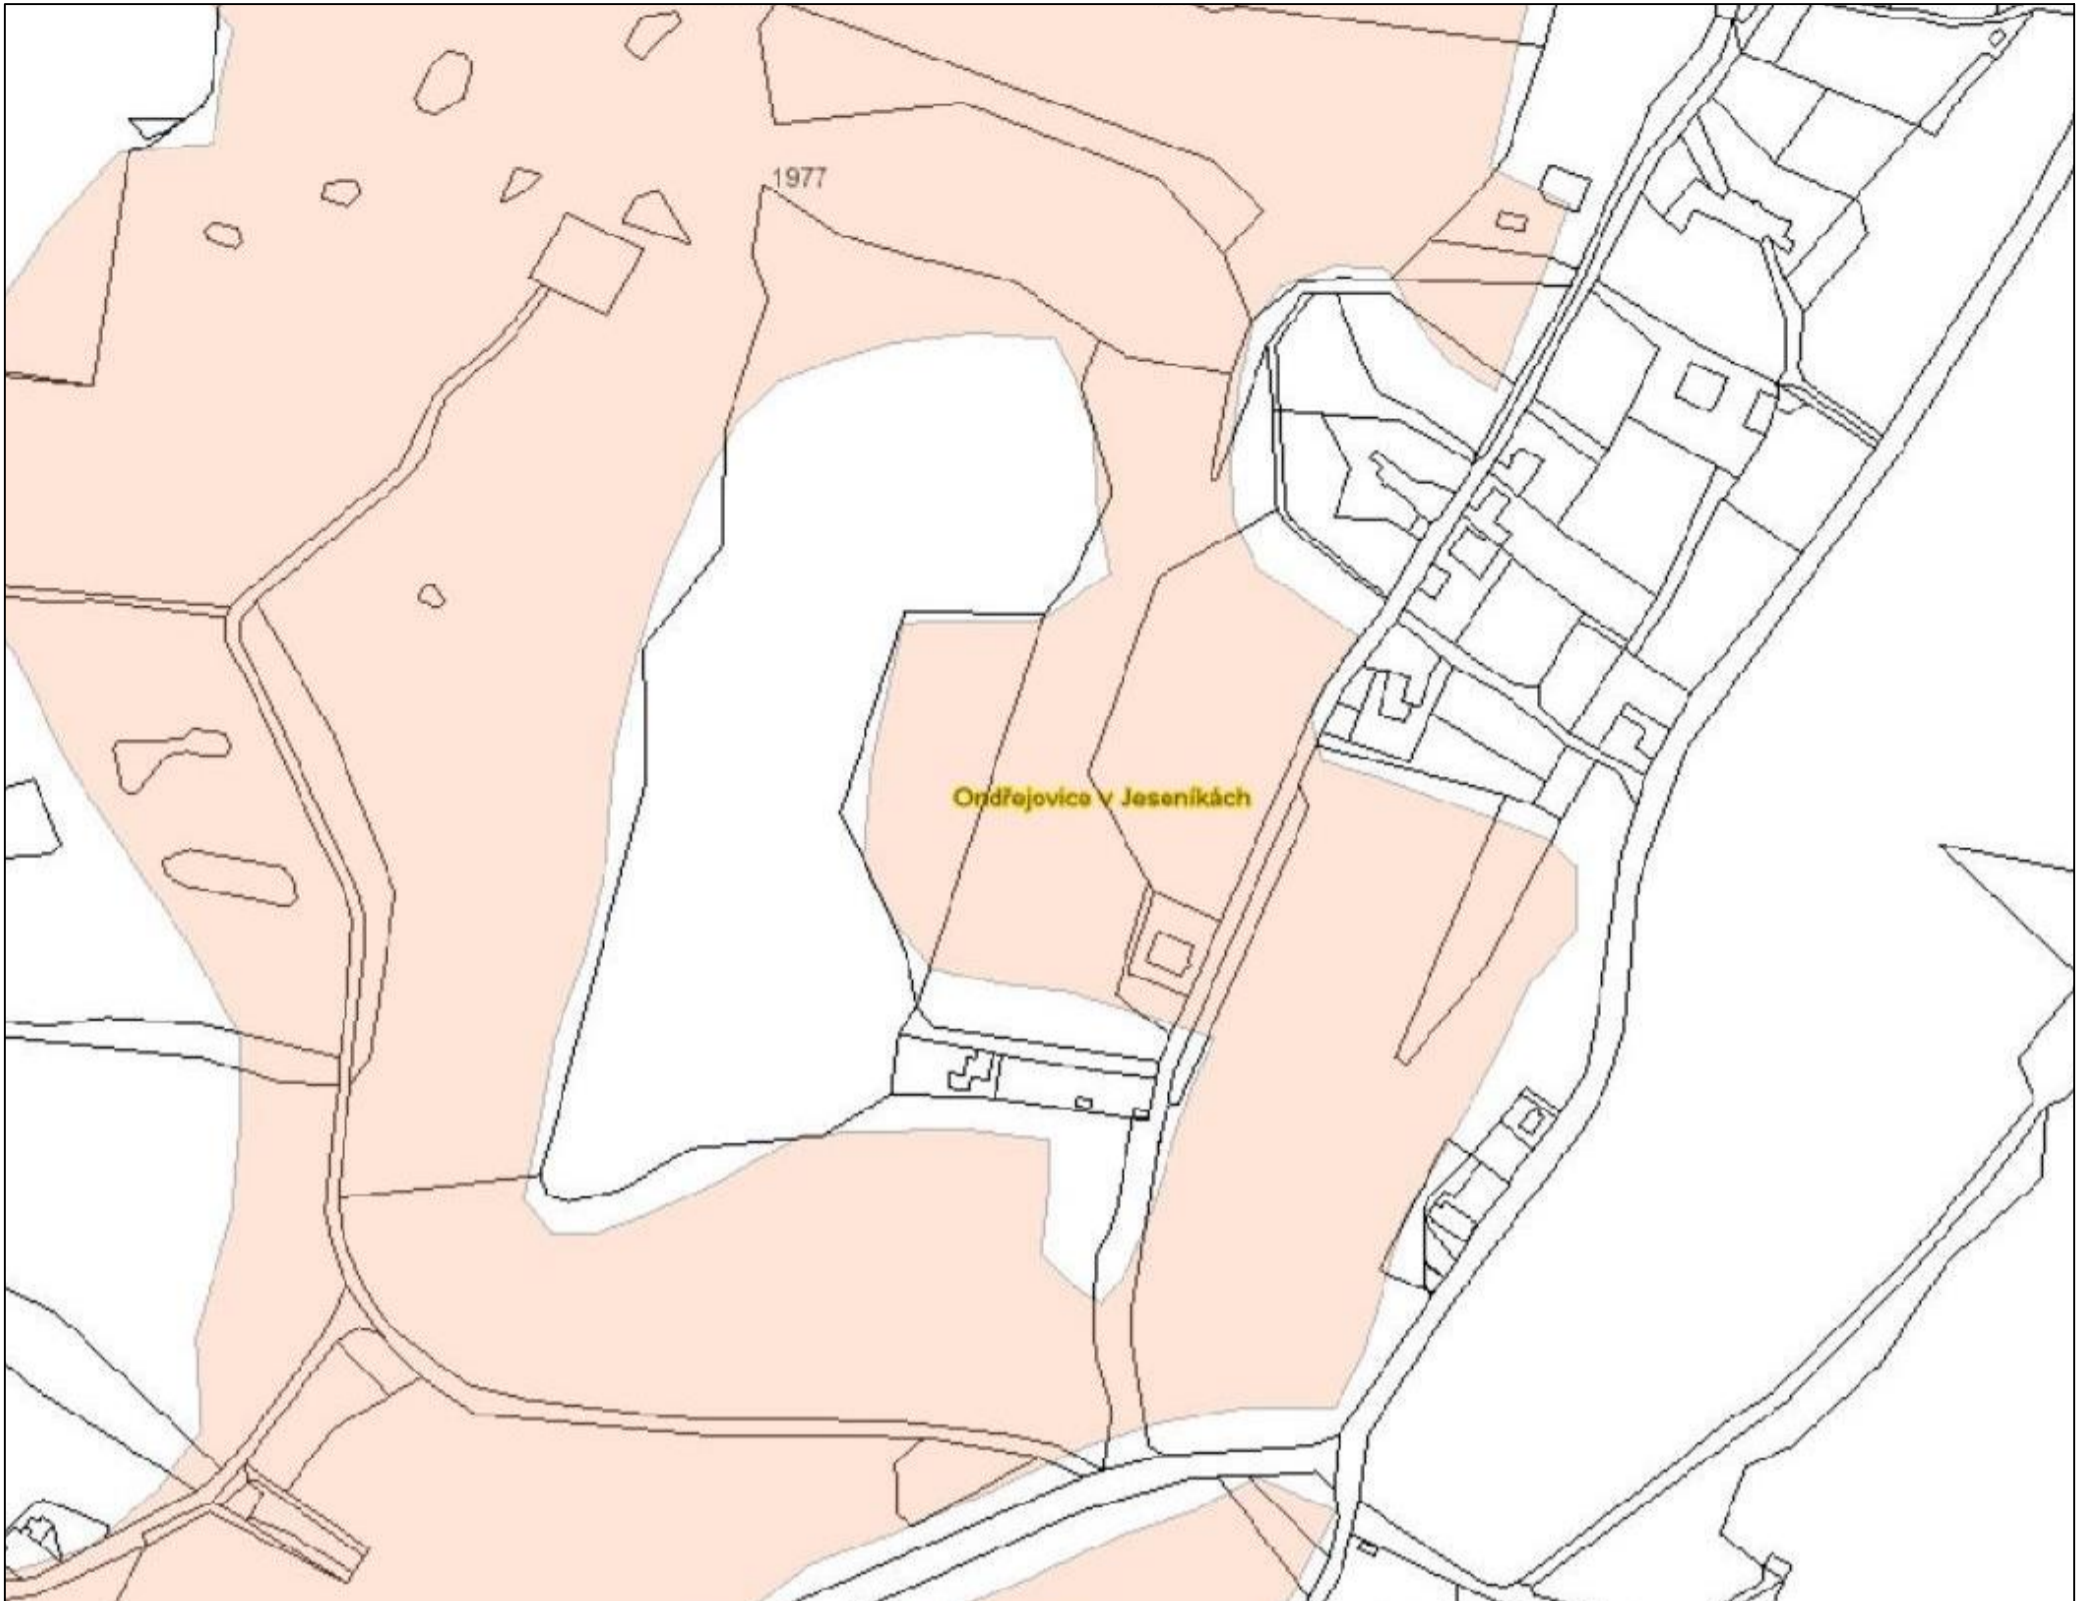

LEGENDA

-  DEFEKTY MELIORACE
-  MELIORACE
-  SMĚR PROUDĚNÍ VODY V ODVODŇOVACÍM SYSTÉMU
-  VODNÍ TOK