

# ÚZEMNÍ STUDIE LIPOVÁ-LÁZNĚ Z71, Z72, Z73

## 2. VÝKRES MAJETKOPRÁVNÍCH VZTAHŮ


### MĚŘÍTKO 1 : 1 000

#### LEGENDA:



#### PŘEHLED VLASTNÍKŮ POZEMKŮ V ŘEŠENÉ PLOŠE:

VLASTNÍK POZEMKU	PARCELA Č.	CELKOVÁ VÝMĚRA PARCELY (DLE CUZK.CZ)
Adlová Lenka	2279/27	38
Látalová Miroslava	2331/36	2500
Berger Jindřich	2331/35	2522
Obec Lipová-lázně	2331/1	1016
Obec Lipová-lázně	2331/2	906
Obec Lipová-lázně	2279/5	103
Obec Lipová-lázně	2331/3	8966
Obec Lipová-lázně	2331/7	3040
Obec Lipová-lázně	2331/9	230
Obec Lipová-lázně	2331/13	140
Obec Lipová-lázně	2330/1	1081
Obec Lipová-lázně	2329	90

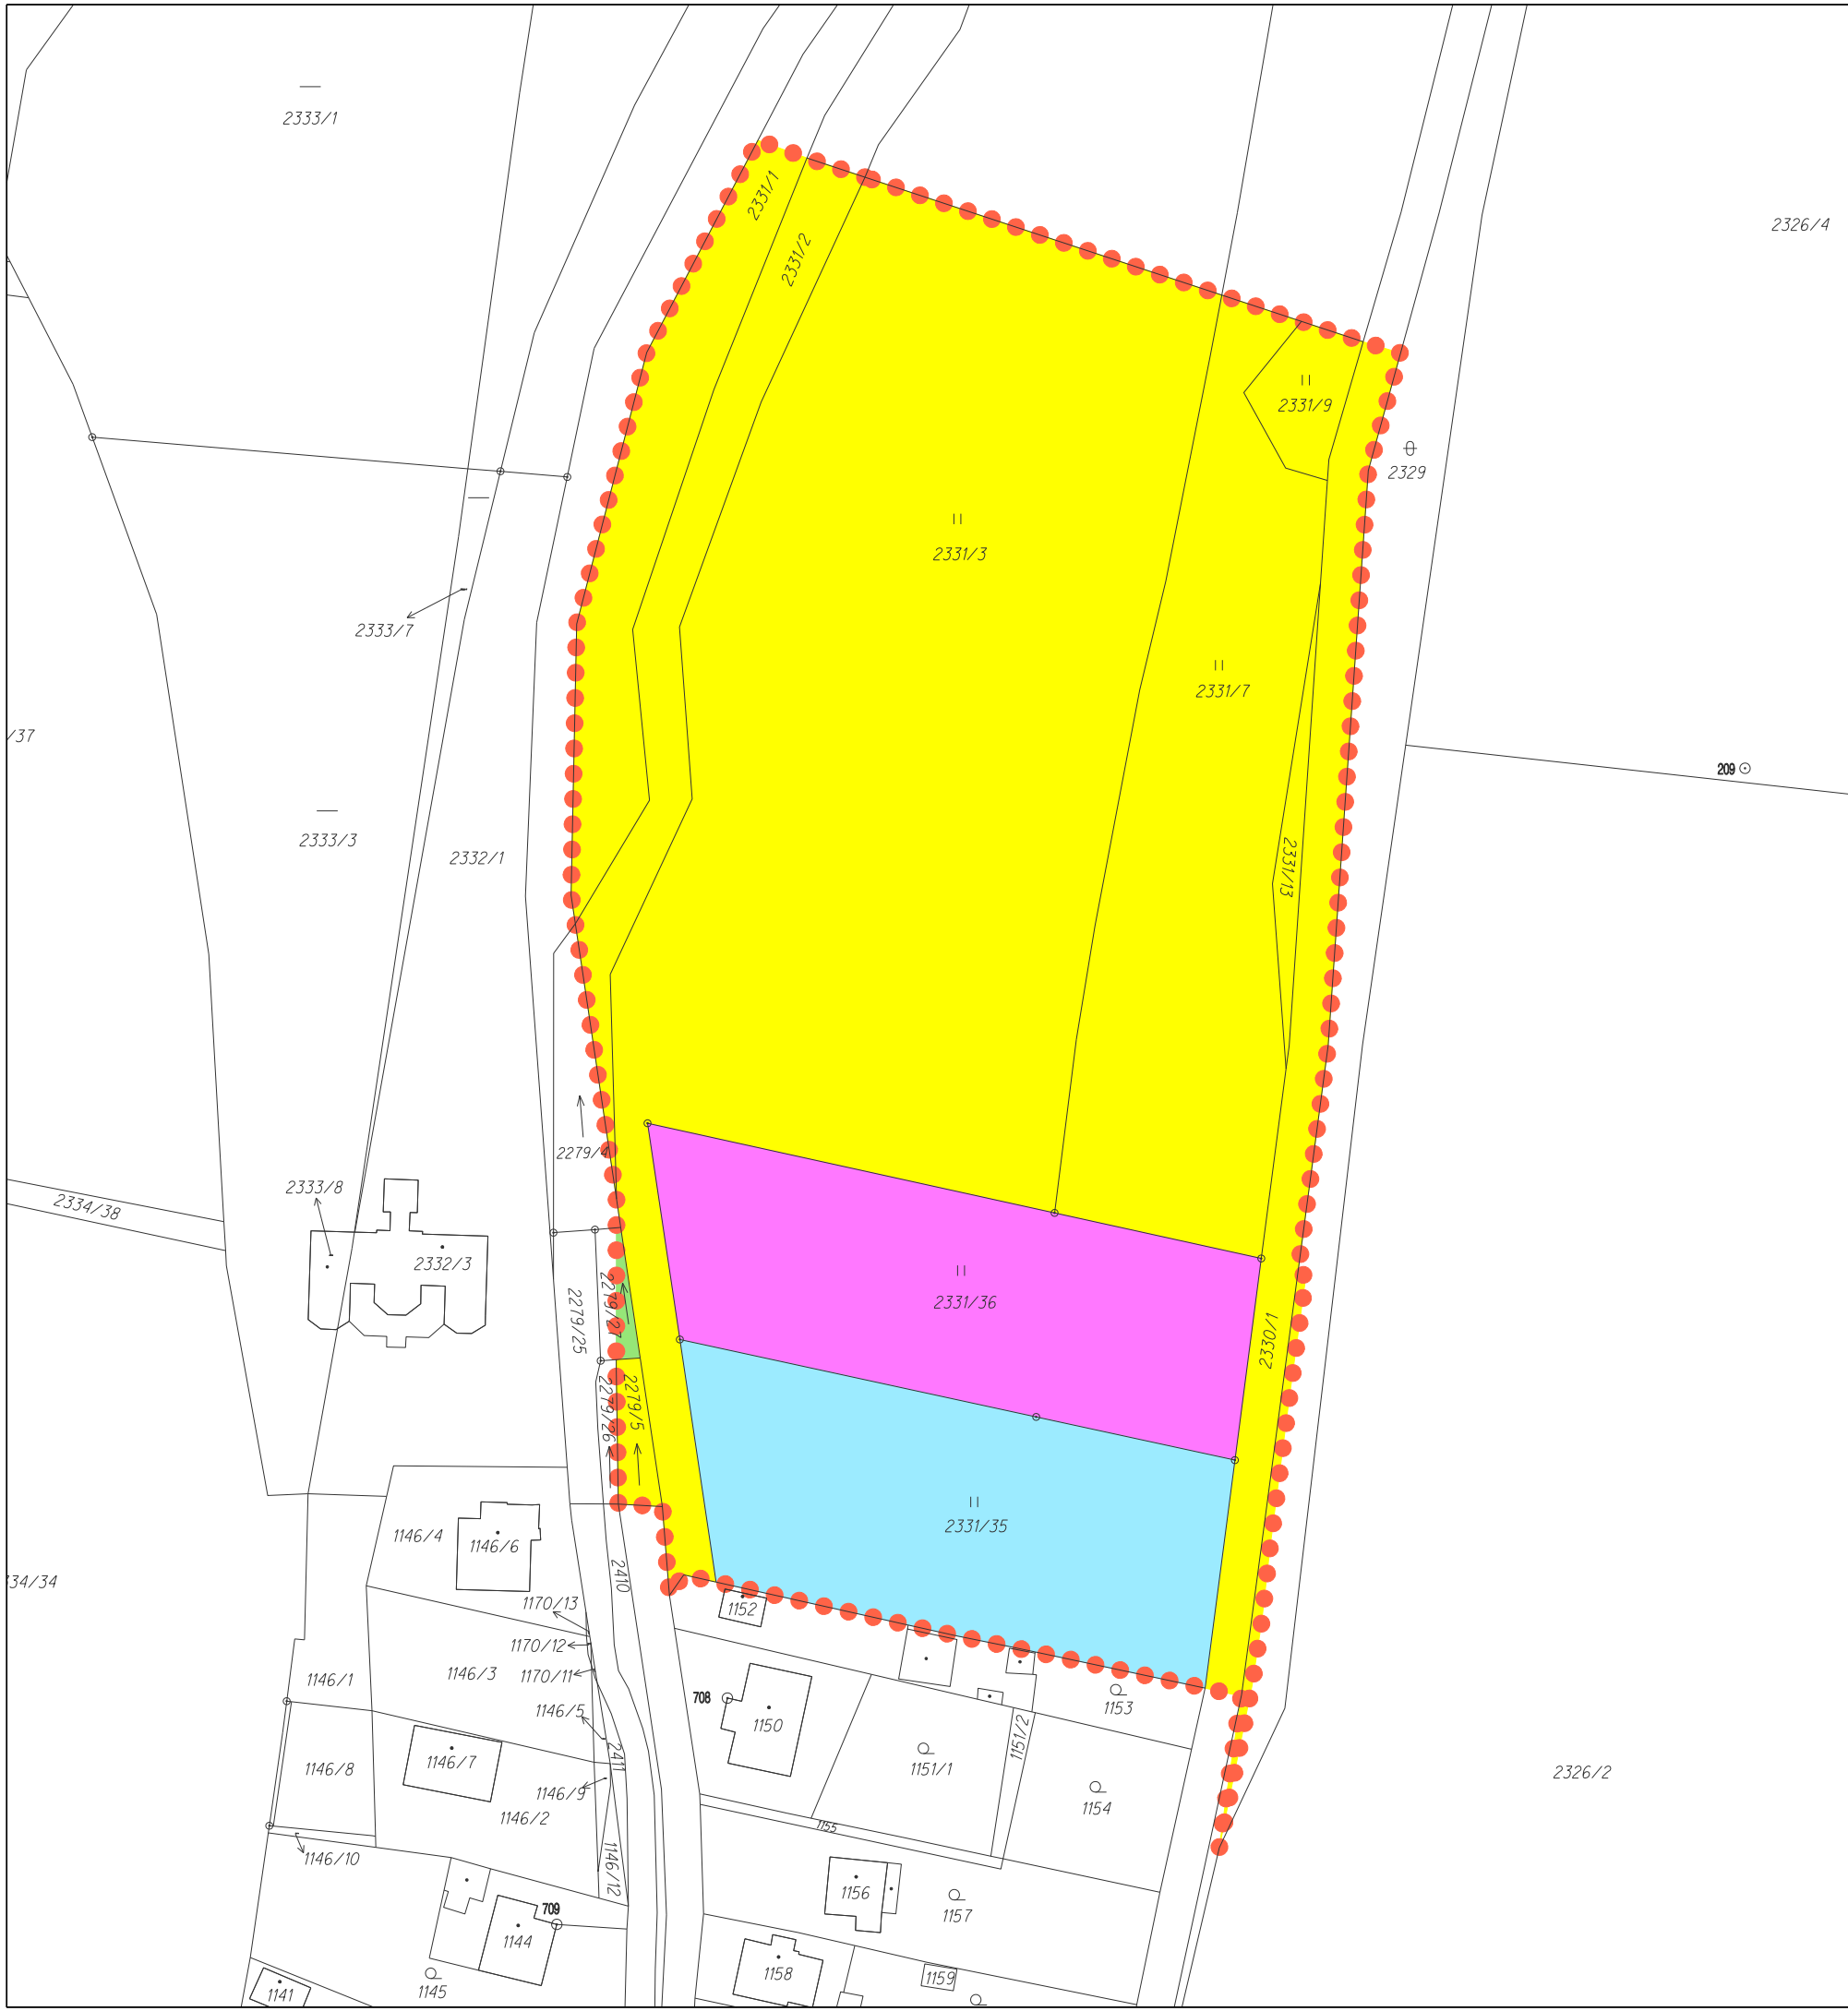

VÝMĚRA ŘEŠENÉHO ÚZEMÍ: 2,063 ha

ÚDAJE Z KATASTRU NEMOVITOSTÍ K 09/2021

PODKLADOVÁ DATA (c) ČESKÝ ÚŘAD ZEMĚMĚŘICKÝ A KATASTRÁLNÍ

PROJEKTOVÁ ČINNOST, URBANISMUS, ÚZEMNÍ PLÁNOVÁNÍ, EKOLOGIE, GIS



**URBANISTICKÉ STŘEDISKO OSTRAVA, s.r.o.**

Ostrava s.r.o. Spartakovců 3, Ostrava-Poruba, 70800

tel: 596 939 530, 596 939 531

ZODP.PROJEKTÁNT : ING.ARCH.HELENA SALVETOVÁ	ZAK ČÍSLO: U - 668
ZPRACOVATEL : ING.ARCH.HELENA SALVETOVÁ, ING. V. ŠKVAIN	
OBJEDNATEL : OBEC LIPOVÁ-LÁZNĚ	DATUM : BŘEZEN 2022

