

MĚSTSKÝ ÚŘAD JESENÍK

Odbor stavebního úřadu, majetku a investic

Č.j. dokumentu: MJ/42942/2015/OSMI/Mz

Jeseník 02.09.2015

Sp. značka: MJ/50428/2014

(Uvádějte vždy v korespondenci)

Oprávněná úřední osoba pro vyřízení a pro podepisování: Muzikantová

Telefon: +420 584 498 134/iveta.muzikantova@mujes.cz

Město Jeseník, Městský úřad Jeseník, odbor stavebního úřadu, majetku a investic-oddělení investic a rozvoje, Masarykovo nám. 1/167, 790 01 Jeseník

ROZHODNUTÍ ÚZEMNÍ ROZHODNUTÍ

Veřejná vyhláška

Město Jeseník, Městský úřad Jeseník, odbor stavebního úřadu, majetku a investic-oddělení investic a rozvoje, IČO 00302724, Masarykovo nám. 1/167, 790 01 Jeseník,

kteřého zastupuje **NELL PROJEKT s.r.o., IČO 29209081, Plesníkova 5559, 760 05 Zlín** (dále jen „žadatel“) dne 27.10.2014 podal žádost o vydání rozhodnutí o umístění stavby nebo zařízení (dále jen "rozhodnutí o umístění stavby")

SO 101 chodník ul. Lipovská, SO 102 dešťová kanalizace ul. Lipovská, SO 103 komunikace do obytné zóny ul. Kalvodova, SO 104 přechod přes železniční přejezd, autobusová zastávka, opěrná zídka, vedení NN, veřejné osvětlení ul. Lipovská, Kalvodova - Jeseník

na pozemku st. p. 1930/20 (zastavěná plocha a nádvoří), parc. č. 1930/28 (ostatní plocha), parc. č. 1934/1 (ostatní plocha), parc. č. 2342 (ostatní plocha), parc. č. 2425/1 (ostatní plocha), parc. č. 2460/1 (ostatní plocha), parc. č. 2461/2 (ostatní plocha), parc. č. 2493 (ostatní plocha) v katastrálním území Jeseník. Dnem podání žádosti bylo zahájeno územní řízení.

MěÚ Jeseník, Odbor stavebního úřadu, majetku a investic, jako stavební úřad příslušný podle § 13 odst. 1 písm. d) zákona č. 183/2006 Sb., o územním plánování a stavebním řádu (stavební zákon), ve znění pozdějších předpisů (dále jen "stavební zákon"), v územním řízení posoudil podle § 84 až 91 stavebního zákona žádost o vydání rozhodnutí o umístění stavby a na základě tohoto posouzení podle § 79 a 92 stavebního zákona a § 9 vyhlášky č. 503/2006 Sb., o podrobnější úpravě územního rozhodování, územního opatření a stavebního řádu

rozhodl o umístění stavby

SO 101 chodník ul. Lipovská, SO 102 dešťová kanalizace ul. Lipovská, SO 103 komunikace do obytné zóny ul. Kalvodova, SO 104 přechod přes železniční přejezd, autobusová zastávka, opěrná zídka, vedení NN, veřejné osvětlení ul. Lipovská, Kalvodova - Jeseník

(dále jen „stavba“) na pozemku st. p. 1930/20 (zastavěná plocha a nádvoří), parc. č. 1930/28 (ostatní plocha), parc. č. 1934/1 (ostatní plocha), parc. č. 2342 (ostatní plocha), parc. č. 2425/1 (ostatní plocha), parc. č.

Městský úřad Jeseník, Masarykovo nám. 1/167, 790 01 JESENÍK – doručovací adresa
Odbor stavebního úřadu, majetku a investic, pracoviště Tovární 4/1287, 790 01 JESENÍK

2460/1 (ostatní plocha), parc. č. 2461/2 (ostatní plocha), parc. č. 2493 (ostatní plocha) v katastrálním území Jeseník.

Druh a účel umisťované stavby:

Výstavba chodníku podél ulice Lipovská je komunikací pro pěší. Chodník je veden podél silnice 111/45319. Navržená komunikace pro pěší se skládá ze dvou větví a bude sloužit jako přístupová cesta pro pěší k rodinným domům a autobusové zastávce. Součástí stavby je také výstavba dešťové kanalizace, autobusové zastávky, osvětlení přechodu pro chodce a vybudování nové komunikace do obytné zóny ul. Kalvodova z důvodu oddálení vjezdu od železničního přejezdu. Chodníky jsou navrženy jako dvoupruhové (2x0,75 m) s ochranným pásem 0,5m od kraje vozovky, provedení zámkovou dlažbou. Celková šířka komunikace pro pěší je tedy 2 m od okraje vozovky.

Umístění stavby na pozemku:

SO 101 - chodník ul. Lipovská - chodníky jsou vedeny podél silnice 111/45319 na ulici Lipovská. Navržená komunikace pro pěší se skládá ze dvou větví - větev A a B. Začátek větve A je na parc.č. 2342 u parcely č. 2344, přechází přes železniční přejezd a končí přechodem pro chodce u parcely č. 1994/3. Větev B začíná u zpomalovacího prahu na vjezdu do obytné zóny a končí u vjezdu na parcele č. 2498/4. Celková délka větve A je 90,58 m. Větev A je přerušena železničním přejezdem, v těchto místech bude vložena celopryžová přejezdová konstrukce. Větev B je navržena o celkové délce 566,99 m. Větev B je rozdělena na 5 částí, je rozdělena místy pro přecházení. Příčný sklon chodníků a vjezdů a nástupiště je do 2,0% směrem k vozovce. Podélný sklon chodníku je 0,30% a max. 8,33%.

SO 102 - dešťová kanalizace ul. Lipovská - odvodnění ploch chodníků a vjezdů k nemovitostem je řešeno příčným a podélným spádem na silnici 111/45319 a z ní do nové navržených uličních vpustí, které budou napojeny do stávající nebo nově navržené dešťové kanalizace. Vjezdy k rodinným domům, které budou mít příčný sklon 2,0% směrem od vozovky, budou opatřeny odvodňovacím žlabem ACODRAIN. Komunikace do obytné zóny je odvodněna příčným a podélným spádem na stávající komunikaci 111/45319 nebo do příkopy podél komunikace. Příkop je zakončen horskou vpustí, která je napojena na stávající dešťovou kanalizaci. Součástí stavby je zatrubnění příkopů. Bude použito potrubí z PVC KG SN 8 DN 600. Nová dešťová kanalizace DN 600 bude napojena na stávající dešťovou kanalizaci. Nově navržená dešťová kanalizace (stoka A) řeší odvedení dešťové vody z povrchu komunikace. Z příkopu podél komunikace je voda svedena do uliční vpusti a odtud do nově navržené dešťové kanalizace. Ta je poté napojena na stávající dešťovou kanalizaci. Trasa nové kanalizace je vedena po celé ploše nově navrhovaného chodníku. Na stoku A jsou napojeny 4 uliční vpusti. Stoka je navržena o celkové délce 213,33 m. Ve sklonu 2,68% je navržena o délce 112,78, dále pokračuje ve sklonu 4,85% o délce 100,55 m. Hloubka kanalizace je vedena tak, aby splňovala minimální doporučené krytí pro kanalizační potrubí PVC SN8. Potrubí kanalizace je navrženo z PVC KG SN 8 DN 600 spojovaného hrdly s pryžovým těsnícím kroužkem, u kanalizačních přípojek bude užito rovněž SN 8 DN 150.

SO 103- komunikace do obytné zóny ul. Kalvodova - komunikace do obytné zóny je navržena o základní šířce 6 m, poté se šířka mění až do napojení na stávající stavající komunikace do obytné zóny. Komunikace bude provedena živičným povrchem, je opatřena zpomalovacím prahem, lemována betonovým obrubníkem BO 15/25 s fází 15 cm. Podélný sklon 1 části komunikace bude umístěn chodník (větev B), který bude ukončen na úrovni zpomalovacího prahu.

SO 104 - přechod přes železniční přejezd - přechod komunikace pro pěší bude při hranici železničního přejezdu z obou stran zvýrazněn položením hmatové dlažby, přejezd bude proveden vložением celopryžové přejezdové konstrukce.

Autobusová zastávka, opěrná zídka - v rámci stavby budou vybudovány 2 autobusové zastávky. Jedna se bude nacházet na větví B a druhá je navržena na protější straně komunikace. Autobusové nástupiště je navrženo o délce 13 m a jeho šířka je 1,70 m. Na autobusové zastávce ve směru na Lipová - lázně je navržena plocha pro nový přístřešek o rozměrech 4,50x2,10 m. Autobusová zastávka na protější straně je napojena na navrhovaný chodník přechodem pro chodce. Z důvodu velké výškové rozdílnosti je navržena opěrná zeď z monolitického betonu C20/25. Základový pas opěrné zdi má šířku 1,20 m a výšku 0,5 m. Délka 13m. Výška zdi 1,1 m ze strany od nástupiště a cca 2,1 m ze strany od pozemku parc.č. 1983/1 k.ú. Jeseník.

Vedení NN, veřejné osvětlení ul. Lipovská - rámci stavby je navrženo osvětlení přechodu pro chodce, který spojuje větev A s větví B. Jedná se o 2 lampy veřejného osvětlení určené pro osvětlování přechodů pro chodce. Lampa na větví A bude uložena v zeleném pásu a lampa větve B v chodníku. Lampy budou napojeny pomocí zemního vedení na stávající veřejné osvětlení u větve A. Zemní vedení pro lampu na větví

B bude procházet pod komunikací silnice 111/45319. U stávajícího stožáru VO bude zaměřen stávající kabel a bude provedeno nové propojení mezi stožáry. Napojení bude provedeno zemním kabelem AYKY-J 4x10. Rozvod je uložen v kabelové rýze 1400 x 500 v hloubce 1200 mm v pískovém loži tl. 50mm nad a 80mm pod kabelem. Osazení stožárů veřejného osvětlení - základ pro stožár je tvořen betonovým pouzdem, do kterého se stožár zasune, zaklínuje dřevěnými klíny a po vyrovnání obsype a zhutní. Do každého stožáru budou přivedeny dvě chráničky PE 50.

Pro umístění a projektovou přípravu stavby se stanoví tyto podmínky:

1. Stavba bude umístěna v souladu s grafickou přílohou rozhodnutí, která obsahuje výkres současného stavu území v měřítku 1 : 250 katastrální mapy se zakreslením stavebního pozemku, požadovaným umístěním stavby, s vyznačením vazeb a vlivů na okolí, zejména vzdáleností od hranic pozemku a sousedních staveb.
2. Projektová dokumentace pro stupeň stavební povolení musí splňovat podmínky vyhl. č. 398/2009 Sb. o obecných technických požadavcích zabezpečujících bezbarierové užívání staveb (viz. vyjádření NIPI bezbarierové prostředí o.p.s.) zn. 001140053 ze dne 29.03.2014.
3. Při provádění části stavby „Vedení NN, veřejné osvětlení ul. Lipovská“, pro jejíž provedení postačí vydání územního rozhodnutí si stavebník vyžádá souhlas s činností v ochranném pásmu zemního kabelového vedení NN a venkovního vedení VN, které křížují trasu chodníku. Při provádění stavby musí být dodrženy podmínky vyjádření vlastníků a správců technické a dopravní infrastruktury:
 - Správa železniční dopravní cesty, státní organizace, Stavební správa východ, Nerudova 1/773, 779 00 Olomouc - vyj. zn. 5811/2014-SDC OLC-OPS/Šel sp. zn. 3/6-2/2010/2014/OPD ze dne 09.07.2014.
 - ČD - Telematika a.s., Pernerova 2a/2819, 130 00 Praha – vyj. zn. 4932/2014-O ze dne 13.03.2014
 - Vak - Vodovody a kanalizace Jesenicka, a. s., Tyršova 16/248, 790 01 Jeseník – vyj. č.j. VAKJES/0283/2014 zn. 60-2014 ze dne 01.04.2014.
 - O2 Czech Republic a.s., Za Brumlovkou 2/266, 140 00 Praha – vyj. č.j. 542524/14 ze dne 03.03.2014.
 - RWE Distribuční služby, s.r.o., oddělení projektování plynovodů Ostrava, Plynárenská 1/499, 657 02 Brno – vyj. zn. 5000907497 ze dne 06.03.2014
 - ČEZ Distribuce, a. s., Teplická 8/874, 405 02 Děčín – vyj. zn. 010349213 ze dne 19.11.2014
 - ČEZ Distribuce, a. s., Teplická 8/874, 405 02 Děčín – vyj. zn. 1046185981 ze dne 22.06.2015
 - Správa silnic Olomouckého kraje, p.o., Středisko údržby Šumperk, Lipenská 120/753, 779 00 Olomouc – vyj. zn. SSOK-CE 13401/2015 7.12.8/V5 ze dne 03.07.2015.
4. Při stavbě bude respektována obecná ochrana dřevin před poškozováním a ničením ve smyslu § 7 odst. 1 zákona.
5. Z toho důvodu požaduje Městský úřad Jeseník, odbor životního prostředí dodržovat ČSN 83 9061 - Ochrana stromů, porostů a vegetačních ploch při stavebních pracích, především kapitol 4.6 - Ochrana stromů před mechanickým poškozením, 4.8 - Ochrana kořenové zóny při navážce zeminy a 4.10 - Ochrana kořenového prostoru při výkopech rýh nebo stavebních jam (za kořenový prostor se považuje plocha půdy pod korunou stromu, tzv. okapová linie, zvětšená do stran o 1,5 m, u sloupovitých forem o 5 m).
6. Sloup svítidla nesmí zasahovat do bezpečnostního odstupu vozovky krajské komunikace a nutno zachovat min. podjezdovou výšku 5,0 m nad vozovkou.
7. Stavba bude provedena podle projektové dokumentace předložené Drážnímu úřadu. Případné změny této dokumentace je stavebník povinen předem projednat s Drážním úřadem.
8. Stavbou nesmí být nepříznivě ovlivněny drážní objekty a zařízení.
9. Při provádění stavby nesmí být ohrožena bezpečnost železničního provozu. Záměr bude projednán s provozovatelem dráhy SŽDC, s.o., Oblastním ředitelstvím Olomouc a realizován za jím stanovených podmínek.

10. Stavební úprava železničního přejezdu včetně jeho zabezpečení je stavbou dráhy a Drážní úřad, na základě žádosti stavebníka, bude vydávat stavební povolení. Zabezpečení přejezdu bude provedeno v souladu s vydaným rozhodnutím Drážního úřadu č.j. DUCR-63989/10/Sj ze dne 20.12.2010.
11. Silniční obrubník chodníku nutno situovat do vzdálenosti min. 3,25m od osy stávající vozovky s odpovídajícím rozšířením ve směrovém oblouku.
12. Vlastní stavbou nesmí dojít k narušení či zhoršení odtokových poměrů v prostoru nového chodníku.
13. Všechna připojení budou mít podélný sklon od vozovky krajské komunikace nebo budou navržena taková technická opatření, která zabrání případnému stékání povrchové vody prostřednictvím připojení na vozovku hlavní komunikace.
14. Případné úpravy svislého a vodorovného dopravního značení si provede žadatel na svoje náklady.
15. U chodníku v těsné blízkosti s vozovkou krajské komunikace upozorňuje SÚS OK, že bude docházet při provádění zimní údržby k nahrnutí sněhu na těleso chodníku a požadujeme, aby sníh z chodníku byl ukládán mimo vozovku krajské komunikace.
16. Po dokončení stavby dojde k majetkoprávnímu vypořádání a na náklady investora bude vypracován oddělovací geometrický plán, který nutno odsouhlasit našim pracovníkem před schválením katastrálním úřadem; způsob převodu je nutno projednat na majetkoprávním odboru Olomouckého kraje, navrženou ložnou vrstvu z ACP 16 ve vozovce hlavní komunikace požadujeme zesílit na 70mm.
17. K zásypu rýhy ve vozovce bude použit vhodný materiál s odpovídajícím hutněním po vrstvách, další vrstvy dle návrhu projektanta v souladu s TP 146 Povolování a provádění výkopů a zásypů rýh pro inženýrské sítě ve vozovkách pozemních komunikací a TP170 Navrhování vozovek pozemních komunikací a následnou pokládkou min. 15cm nové asfaltové vrstvy v místě rýhy,
18. Spáry konečné opravy povrchu vozovky budou ošetřeny asfaltovou emulzí.
19. U nového VO umístěného v silničním tělese požadujeme dodržet min. krytí 1,20m na všechny strany od inženýrské sítě.
20. Konečná úprava povrchu vozovky bude provedena nejpozději do konce října (před zimním obdobím),
21. Další stupeň zpracované projektové dokumentace (kompletní paré ke stavebnímu povolení) požaduje SÚS OK předložit k vydání závazného stanoviska.
22. V místě dotčeném stavbou se nenachází žádné zařízení ani inženýrské sítě ve správě RSM. Před zahájením prací předá vedoucí provozu infrastruktury RSM pro obvod Olomouc stavenišť- budou přizváni i stávající uživatelé dotčených prostor, vedoucí provozu bude pozván i po dokončení stavby pro kontrolu kvality provedených prací a musí provedené práce písemně odsouhlasit. Bude mu předána všechna potřebná dokumentace podle stavebního zákona a všech příslušných zákonů, vyhlášek a předpisů v listinné a digitální podobě. Kontaktní osoba - p.Chlápek, VPI Olomouc (tel. 972 741 811, 606 709 542).
23. Pozemky dotčené stavbou musí být po ukončení stavebních prací uvedeny do původního stavu. V průběhu stavby musí být výkopy řádně označeny takovým způsobem, aby se zamezilo náhodnému pádu kolemjdoucích osob do příkopu.
24. Přebytečný materiál musí být po ukončení stavby odvezen, případný výzisk materiálu řešen se zástupcem RSM. Jakékoliv poškození majetku ve správě ČD, a.s., RSM Olomouc musí být na náklady investora napraveno.
25. Z důvodu umístění stavby v místě provozované dopravní cesty musí být vydáno Správou železniční dopravní cesty (SŽDC) s.o. hromadné povolení pro vstup cizích osob do ochranného pásma dráhy - "Průkaz ke vstupu do objektů a provozované železniční dopravní cesty SŽDC". Tento průkaz bude vydán před zahájením stavby na žádost stavebníka. Žádost o vydání průkazu musí obsahovat kopii stavebního povolení, souhlas Drážního úřadu, jméno vedoucího prací a jeho číslo občanského průkazu, jmenný seznam všech pracovníků, kteří se budou pohybovat na drážních pozemcích, termín provádění prací, traťový úsek a km polohu prací. V případě, že se pracovníci budou pohybovat na provozované železniční dopravní cestě (v kolejisti) nebo v jeho bezprostřední blízkosti, musí být žádost doložena potvrzením o zdravotní způsobilosti vedoucího prací (doklad od železničního lékaře) a doklad o absolvování bezpečnostního školení u DVI ČD. Do doby vydání povolení pro vstup cizích osob na provozovanou železniční dopravní cestu nebo do ochranného pásma nesmí být práce na drážním pozemku zahájeny.

26. Kontaktní osoba - Mgr. Miroslav Popovič - SŽDC, s.o., odbor krizového řízení, pracoviště Skladištní 29/1151, Ostrava, tel. 972 762 511 (pro Olomoucký Zlínský a Moravskoslezský kraj - dle sídla zhotovitele-žadatele)
27. Upozorňujeme, že všechny stavby v ochranném pásmu dráhy je nutno projednat se SŽDC, s.o. (SDC Olomouc, Nerudova 1, 772 58 Olomouc) a Drážním úřadem (Oblast Olomouc, Nerudova 1, 772 58 Olomouc), ČD-Telematikou a.s. (Pernerova 2819/2a, 130 00, Praha 3) a dodržet jejich případné podmínky. ČD, a.s. nejsou správci ochranného pásma dráhy.
28. Stavba podléhá vydání stavebního povolení speciálním stavebním úřadem (MěÚ Jeseník, odbor dopravy a silničního hospodářství) podle § 115 stavebního zákona v souladu s § 15 odst. 2 téhož zákona Obsah žádosti o stavební povolení musí být v souladu s § 110 stavebního zákona.
29. K žádosti o stavební povolení se připojí doklady dle § 110 odst. 2 stavebního zákona. Součástí je mj. projektová dokumentace. Tato projektová dokumentace musí být zpracována ve smyslu vyhlášky č. 146/2008 Sb., o rozsahu a obsahu projektové dokumentace dopravních staveb, dle přílohy č. 8 této vyhlášky, a mj. v souladu s vyhláškou č. 398/2009 Sb., o obecných technických požadavcích zabezpečujících bezbariérové užívání staveb. Dokumentace musí být také označena podpisem a razítkem oprávněné osoby.
30. Nová dešťová kanalizace SO 102 Kanalizace nebude zaústěna do kanalizace v majetku společnosti VaK-Vodovody a kanalizace Jesenicka a.s.
31. Při provádění stavby musí být splněny podmínky vyjádření ze dne 19. 5. 2014 pod zn. SSOK-ŠU 6669/2014, ze dne 6. 6. 2014 pod zn. SSOK-ŠU 9113/2014, ze dne 2. 12. 2014 pod zn. SSOK-CE 21825/2014, ze dne 9. 4. 2015 pod zn. SSOK-ŠU 3747/2015 a ze dne 9. 4. 2015 pod zn. SSOK-ŠU 5221/2015. V dalším stupni projektové dokumentace musí být doplněno řešení odvedení povrchových vod pod železničním přejezdem.
32. Vytýčení kabel, trasy ČD Telematika v kolizních místech stavby zajistí p. Procházka- tel. 724 100 196. 1 kabel drah připojen do společného výkopu v trase Telefonica 02 v ul. Lipovská. V pojížděných místech s nerozebíratelným povrchem doporučujeme kabel, trasu uložit do chráničky s připložením rezerv, prostupu Kopoflex prům 110mm., popř. bude postupováno dle podmínek ochrany dalšího.
33. Předzapočetím prací nutno požádat o vytyčení plynárenského zařízení z důvodu upřesnění trasy plynovodu a přípojek.
34. Plynárenské zařízení nesmí být umístěno pod opěrnými zdmi.
35. Při výstavbě chodníku, veřejného osvětlení, dešťové kanalizace a kanalizačních vpustí nutno dodržet prostorovou normu.
36. Při výstavbě může dojít ke kolizím z důvodu umístění PZ, nutno řešit operativně.
37. Správa silnic Olomouckého kraje souhlasí s odstraněním stávajících vzrostlých lip srdčitých (2 ks) na pozemku parc.č. 2431/2 v k.ú. Jeseník v prostoru budování stavby chodníku na náklady stavebníka.
38. Vlastní práce na kácení stromů možno zahájit až po vydání zvláštního užívání MěÚ Jeseník, Odborem dopravy a silničního hospodářství.
39. Současně se skácením stromů musí dojít také k odstranění pařezů.
40. Kmeny obou pokácených lip požadujeme uložit na skládku na Pomezí.
41. Na opěrnou zídku výšky na 1,0 m, která hraničí s veřejně přístupnými pozemními komunikacemi nebo s veřejným prostranstvím musí být vydáno stavební povolení, k jehož vydání je příslušný MěÚ Jeseník, odbor stavebního úřadu, majetku a investic jako příslušný stavební úřad.
42. V bezprostřední blízkosti železničního přejezdu se nachází propustek ve správě OŘ OLC, Správy mostů a tunelů (evid. km 35,363 - kamenný deskový objekt). V případě provádění úpravy zaústění odvodnění komunikace a chodníku do uvedeného propustku požaduje SŽDC Olomouc provést plynulé navázání odvodňovacího příkopu (žlabu) na tento propustek s tím, že stavební práce nenaruší v žádném případě nosnou konstrukci nebo spodní stavbu (opěry) zmíněného propustku. Pokud se bude provádět tato úprava odvodnění, požaduje SŽDC Olomouc dodat k dalšímu posouzení výkresovou dokumentaci napojení odvodňovacího tělesa na propustek.

Hlavní účastníci řízení podle § 27 odst. 1 zákona č. 500/2004 Sb., správní řád, ve znění pozdějších předpisů (dále jen „správní řád“), na něž se vztahuje rozhodnutí správního orgánu:

Město Jeseník, Městský úřad Jeseník, odbor stavebního úřadu, majetku a investic-oddělení investic a rozvoje, Masarykovo nám. 1/167, 790 01 Jeseník

Odůvodnění:

Dne 27.10.2014 podal žadatel žádost o vydání rozhodnutí o umístění stavby. Protože žádost nebyla úplná a nebyla doložena všemi podklady a závaznými stanovisky potřebnými pro její řádné posouzení, byl žadatel dne 27.10.2014 vyzván k doplnění žádosti a řízení bylo přerušeno. Žádost byla doplněna dne 23.06.2015. Stavební úřad opatřením ze dne 26.06.2015 oznámil zahájení územního řízení známým účastníkům řízení a dotčeným orgánům. Vzhledem k velkému počtu účastníků řízení uvědomil stavební úřad o zahájení územního řízení účastníky řízení a dotčené orgány veřejnou vyhláškou. Současně podle ustanovení § 87 odst. 1 stavebního zákona upustil od ústního jednání, protože mu byly dobře známy poměry v území a žádost poskytovala dostatečný podklad pro posouzení záměru, a stanovil, že ve lhůtě do 15 dnů od doručení tohoto oznámení mohou účastníci řízení uplatnit své námítky a dotčené orgány svá závazná stanoviska.

Stavební úřad v územním řízení podle § 90 stavebního zákona posoudil, zda je záměr žadatele v souladu:

- a) s vydanou územně plánovací dokumentací,
- b) s cíli a úkoly územního plánování, zejména s charakterem území, s požadavky na ochranu architektonických a urbanistických hodnot v území,
- c) s požadavky tohoto zákona a jeho prováděcích právních předpisů, zejména s obecnými požadavky na využívání území,
- d) s požadavky na veřejnou dopravní a technickou infrastrukturu,
- e) s požadavky zvláštních právních předpisů a se stanovisky dotčených orgánů podle zvláštních právních předpisů, popřípadě s výsledkem řešení rozporů a s ochranou práv a právem chráněných zájmů účastníků řízení.

Umístění stavby je v souladu s Územním plánem Jeseník, vydaným Zastupitelstvem města Jeseníku dne 25.07.2013, usnesením č. 1073. Předmětné pozemky jsou z hlediska platného územního plánu součástí plochy DS - Plochy silniční dopravy. Hlavní využití této plochy : pozemky silnic I., II. a III. třídy a místních komunikací, případně též místní komunikace III. třídy a cyklistické stezky, které nejsou zahrnuty do jiných ploch. Hlavní využití těchto ploch jsou autobusová stanoviště, čekárny, pozemky na kterých jsou součástí komunikace (mosty, násypy, zářezy, opěrné zdi, odstavné plochy. Přípustné využití - ostatní místní a účelové komunikace.

Umístění stavby vyhovuje obecným požadavkům stanoveným vyhláškou č. 501/2006 Sb.

Stavební úřad v provedeném územním řízení přezkoumal předloženou žádost, projednal ji s účastníky řízení a dotčenými orgány a zjistil, že jejím uskutečněním nejsou ohroženy zájmy chráněné stavebním zákonem, předpisy vydanými k jeho provedení a zvláštními předpisy.

Žádost byla doložena projektovou dokumentací stavby, dokladem o úhradě správního poplatku a těmito souhlasly, vyjádřeními, stanovisky a rozhodnutími:

- **vyjádření vlastníků a správců dotčených pozemků a staveb:**

- České dráhy a.s. Regionální správa majetku, Jeremenkova 9/231, 772 00 Olomouc – vyj. č.j. RSM OL – 1719/2014-UPT ze dne 28.05.2014.
- Město Jeseník, Městský úřad Jeseník, odbor stavebního úřadu, majetku a investic - oddělení majetku, Masarykovo nám. 1/167, 790 01 Jeseník – vyjádření č.j. MJ/10811/2014/02/OSMI-OMM/ŠimZ ze dne 11.04.2014 – souhlasí se záměrem.

- **stanoviska, sdělení a rozhodnutí dotčených orgánů:**

- Krajská hygienická stanice Olomouckého kraje – vyj. č.j. KHSOC/04451/2014/SU/HOK ze dne 12.03.2014 – nevydává se závazné stanovisko.
- MěÚ Jeseník, odbor ŽP-vodoprávní úřad, Karla Čapka č.p. 1147/10, 790 01 Jeseník 1

- Městský úřad Jeseník, odbor životního prostředí-orgán ochrany přírody a krajiny, Karla Čapka č.p. 1147/10, 790 01 Jeseník 1- koordinované závazné stanovisko č.j. MJ/10813/2014/02/OŽP ze dne 07.04.2014:
 - Orgán ochrany přírody a krajiny – souhlasí se stavbou za předpokladu splnění podmínek obsažených v bodech 4 – 5 /podmínky pro umístění stavby/ tohoto rozhodnutí.
 - Vodoprávní úřad – bez připomínek.
 - Orgán ochrany ZPF – nebudou dotčeny zájmy ochrany ZPF.
 - Orgán státní správy lesů – nebudou dotčeny zájmy orgánu ochrany lesa.
 - Státní správa v odpadovém hospodářství – nemá připomínky.
 - Státní správa ochrany ovzduší - nemá připomínky.
 - Odbor stavebního úřadu, majetku a investic – nevydává se závazné stanovisko
 - Odbor dopravy a SH – podmínky jsou splněny viz. závazné stanovisko č.j. MJ/21216/2015/02/ODSH/MK ze dne 04.05.2015.
- Městský úřad Jeseník, odbor životního prostředí, Karla Čapka č.p. 1147/10, 790 01 Jeseník 1- rozhodnutí povolení kácení č.j. MJ/30584/07/OŽP/Tu ze dne 24.09.2014.
- Ministerstvo obrany, Úsek správy nemovité infrastruktury Olomouc – závazné stanovisko Sp.zn. 43297/2014-6440-OÚZ-OL ze dne 20.03.2014 – souhlasí se stavbou.
- Hasičský záchranný sbor Olomouckého kraje, ÚO Jeseník – koordinované závazné stanovisko č.j. HSOL-1550-2/2014 ze dne 10.03.2014 – souhlasí se stavbou.
- Městský úřad Jeseník, Odbor dopravy a silničního hospodářství, Karla Čapka č.p. 1147/10, 790 01 Jeseník 1 – rozhodnutí úpravy připojení č.j. MJ/25115/2014/03/ODSH/VUr ze dne 18.06.2014
- Drážní úřad, sekce stavební, oblast Olomouc – závazné stanovisko zn. MO-SOO0377/14-2/De DUCR-16504/14/De ze dne 20.03.2014 – souhlas se zřízením stavby s podmínkami, které jsou obsaženy v bodech 7 – 10 /podmínky pro umístění stavby/ tohoto rozhodnutí.
- Městský úřad Jeseník, Odbor dopravy a silničního hospodářství, Karla Čapka č.p. 1147/10, 790 01 Jeseník 1 – rozhodnutí zvláštního užívání č.j. MJ/55689/2014, sp.zn. MJ/54327/2014/04/ODSH/VUr ze dne 01.12.2014.
- Městský úřad Jeseník, Odbor dopravy a silničního hospodářství, Karla Čapka č.p. 1147/10, 790 01 Jeseník 1 – závazné stanovisko č.j. MJ/21216/2015/02/ODSH/MK ze dne 04.05.2015 – bez připomínek.
- **vyjádření a stanoviska vlastníků a provozovatelů dopravní a technické infrastruktury k napojení a k existenci jejich zařízení:**
 - ČEZ Distribuce, a. s., Teplická 8/874, 405 02 Děčín – vyj. zn. 1076185981 ze dne 22.06.2015 souhlasí se stavbou, při splnění podmínek tohoto vyjádření.
 - ČEZ Distribuce, a. s., Teplická 8/874, 405 02 Děčín – vyj. zn. 010349213 ze dne 19.11.2014 - dojde k dotčení – souhlasí při splnění podmínek tohoto vyjádření.
 - Správa silnic Olomouckého kraje, p.o., Středisko údržby Šumperk, Lipenská 120/753, 779 00 Olomouc - vyj. SSOK-ŠU 13219/2014 ze dne 04.08.2014 podmínky vyjádření obsaženy v bodech 37 - 40 /podmínky pro umístění stavby/ tohoto rozhodnutí.
 - Správa silnic Olomouckého kraje, p.o., Středisko údržby Šumperk, Lipenská 120/753, 779 00 Olomouc vyj. zn. SSOK-CE 13401/2015 7.12.8/V5 ze dne 03.07.2015 – souhlasí s vydání územního rozhodnutí, při splnění podmínek tohoto vyjádření, které jsou obsaženy v bodě 31 /podmínky pro umístění stavby/ tohoto rozhodnutí.
 - Správa silnic Olomouckého kraje, p.o., Středisko údržby Šumperk, Lipenská 120/753, 779 00 Olomouc vyj. zn. SSOK-ŠU 3747/2015 7.12.8./5 ze dne 09.04.2015 – souhlasí, nutno splnit podmínku obsaženou v bodě 6 /podmínky pro umístění stavby/ tohoto rozhodnutí.

- Správa silnic Olomouckého kraje, p.o., Středisko údržby Šumperk, Lipenská 120/753, 779 00 Olomouc vyj. SSOK-ŠU 9113/2014 ze dne 06.06.2014 - podmínky vyjádření obsaženy v bodech 11 – 21 podmínky pro umístění stavby/ tohoto rozhodnutí
- Správa železniční dopravní cesty, státní organizace, Stavební správa východ, Nerudova 1/773, 779 00 Olomouc - vyj. zn. 5811/2014-SDC OLC-OPS/Šel sp. zn. 3/6-2/2010/2014/OPD ze dne 09.07.2014 – souhlasí s vydáním územního rozhodnutí s podmínkami. Podmínky pro provádění stavby budou zohledněny v rámci stavebního řízení. Na podkladě sdělení zhotovitele dokumentace pro územní řízení nebude realizována část nové kabelizace pro zabezpečovací a sdělovací zařízení.
- ČD - Telematika a.s., Pernerova 2a/2819, 130 00 Praha – vyj. zn. 4932/2014-O ze dne 13.03.2014 – dojde ke styku – nutno splnit podmínku vyjádření dle bodu 32 /podmínky pro umístění stavby/ tohoto rozhodnutí a dále nutno splnit podmínky pro provádění činnosti na kabelech v majetku SŽDC s.o., které jsou přílohou tohoto vyjádření.
- Vak - Vodovody a kanalizace Jesenicka, a. s., Tyršova 16/248, 790 01 Jeseník – vyj. č.j. VAKJES/0283/2014 zn. 60-2014 ze dne 01.04.2014 – dojde k dotčení zařízení v majetku společnosti. Souhlasí se stavbou při splnění podmínek tohoto vyjádření.
- O2 Czech Republic a.s., Za Brumlovkou 2/266, 140 00 Praha – vyj. č.j. 542524/14 ze dne 03.03.2014 – dojde ke střetu, souhlasí se stavbou při splnění podmínek tohoto vyjádření.
- RWE Distribuční služby, s.r.o., Plynárenská 1/499, 657 02 Brno – vyj. zn. 5000907497 ze dne 06.03.2014 – dojde k dotčení zařízení, souhlasí se stavbou při splnění podmínek dle bodů 33 – 36 /podmínky pro umístění stavby/ tohoto rozhodnutí a dále nutno splnit podmínky pro provádění staveb v ochranném pásmu plyn. zařízení, které jsou součástí tohoto vyjádření.
- **ostatní:**
 - Krajské ředitelství policie Olomouckého kraje – souhlas k navržené úpravě napojení č.j. KRPM-33583/ČJ-2014-141106 ze dne 03.04.2014
 - Web4Soft Internet s.r.o. – vyj. 2014/98/H ze dne 25.11.2014 - nedojde k dotčení.
 - Internet Expert s.r.o. – vyjádření k existenci sítí SEK ze dne 11.12.2014 - nedojde k dotčení.
 - ČEZ ICT Services a.s. - sdělení k existenci sítí – zn. 0200261404 ze dne 19.11.2014 - nenachází se.
 - NIPI Bezbarierové prostředí o.p.s. Havlíčkova 4481/44, Jihlava – vyj. zn. 001140053 ze dne 29.03.2014.
 - Krajský úřad Olomouckého kraje – vyjádření č.j. KUOK 28957/2014/ODSH-SH/145 sp.zn. KUOK/23441/2014/ODSH-SH/145 ze dne 24.03.2014 – není příslušný.

Stavební úřad zajistil vzájemný soulad předložených závazných stanovisek dotčených orgánů vyžadovaných zvláštními předpisy, požadavků vlastníků a provozovatelů dopravní a technické infrastruktury a zahrnul je do podmínek tohoto rozhodnutí.

Do podmínek tohoto rozhodnutí nebyly zahrnuty ty podmínky, kdy povinnost jejich plnění vyplývá přímo z platných právních předpisů.

Stavební úřad se zabýval otázkou účastníků tohoto územního řízení a to v souladu s ustanovením § 85 odst. 1 a 2 stavebního zákona (jedná se o zvláštní úpravu vymezení účastníků řízení vůči obecné úpravě uvedené v § 27 a § 28 správního řádu a to v souladu s ustanovením § 192 odst. 1 stavebního zákona) a to takto:

a) podle § 85 odst. 1 písm. a) a b) stavebního zákona je účastníkem územního řízení žadatel a obec, na jejímž území má být požadovaný záměr uskutečněn, což v tomto konkrétním případě jsou

- **žadatel:**

Město Jeseník, Městský úřad Jeseník, odbor stavebního úřadu, majetku a investic-oddělení investic a rozvoje, Masarykovo nám. 1/167, 790 01 Jeseník,

- **obec, na jejímž území má být požadovaný záměr uskutečněn:**

Město Jeseník, Městský úřad Jeseník, odbor stavebního úřadu, majetku a investic - oddělení majetku, Masarykovo nám. 1/167, 790 01 Jeseník

Výše uvedení účastníci územního řízení jsou účastníky řízení vždy, aniž by museli splňovat jakékoli další podmínky, na rozdíl od účastníků řízení uvedených v § 85 odst. 2 stavebního zákona.

b) podle § 85 odst. 2 písm. a) stavebního zákona jsou účastníky územního řízení dále vlastníci pozemku nebo stavby, na kterých má být požadovaný záměr uskutečněn, není-li sám žadatelem, nebo ten, kdo má jiné věcné právo k tomuto pozemku nebo stavbě, což v tomto konkrétním případě jsou

- Město Jeseník, Městský úřad Jeseník, odbor stavebního úřadu, majetku a investic - oddělení majetku, Masarykovo nám. 1/167, 790 01 Jeseník
- Jan Beneš, Na Stráni 27/386, 790 01 Jeseník
- JESDREV Jeseník, a.s., Lipovská 19/416, 790 01 Jeseník
- Olomoucký kraj, Jeremenkova 40a/1191, 779 00 Olomouc
- České dráhy, a.s., nábřeží Ludvíka Svobody 12/1222, 110 15 Praha
- České dráhy, a.s., Regionální správa majetku, Jeremenkova 9/231, 772 00 Olomouc
- Viktor Vrúbel, Nemocniční 1184, 78391 Uničov
- Ing. Jaroslav Vokal, Kalvodova 12a/1365, 790 01 Jeseník
- Ing. Jitka Vokalová, Kalvodova 12a/1365, 790 01 Jeseník
- David Hauerland, Kalvodova 1a/1363, 790 01 Jeseník
- RWE GasNet, s.r.o., Klišská 96/940, 400 01 Ústí nad Labem
- Správa silnic Olomouckého kraje, p.o., Středisko údržby Šumperk, Lipenská 120/753, 779 00 Olomouc
- Správa železniční dopravní cesty, státní organizace, Stavební správa východ, Nerudova 1/773, 779 00 Olomouc
- Správa železniční dopravní cesty, státní organizace, Stavební správa východ Olomouc, Dlážděná 7/1003, 110 00 Praha
- ČD - Telematika a.s., Pernerova 2a/2819, 130 00 Praha Vak
- Vodovody a kanalizace Jesenicka, a. s., Tyršova 16/248, 790 01 Jeseník
- O2 Czech Republic a.s., Za Brumlovkou 2/266, 140 00 Praha
- RWE Distribuční služby, s.r.o., oddělení projektování plynovodů Ostrava, Plynárenská 1/499, 657 02 Brno
- ČEZ Distribuce, a. s., Teplická 8/874, 405 02 Děčín

V souladu s ustanovením § 92 odst. 3 stavebního zákona se územní rozhodnutí doručuje podle ustanovení § 87 odst. 1 až 3 stavebního zákona, což s ohledem na skutečnost, že se jedná o řízení s velkým počtem účastníků řízení, znamená, že se územní rozhodnutí účastníkům řízení uvedeným v § 85 odst. 1 a v § 85 odst. 2 písm. a) stavebního zákona a dotčeným orgánům doručuje jednotlivě.

c) podle § 85 odst. 2 písm. b) stavebního zákona jsou dále účastníky územního řízení osoby, jejichž vlastnické nebo jiné věcné právo k sousedním stavbám anebo sousedním pozemkům nebo stavbám na nich může být územním rozhodnutím přímo dotčeno. Vzhledem ke skutečnosti, že se jedná o řízení s velkým počtem účastníků řízení, doručuje se územní rozhodnutí veřejnou vyhláškou a účastníci řízení uvedení v § 85 odst. 2 písm. b) stavebního zákona se dle ustanovení § 92 odst. 3 stavebního zákona identifikují označením pozemků a staveb evidovaných v katastru nemovitostí dotčených vlivem záměru, což v tomto konkrétním případě jsou

- Osoby s vlastnickými nebo jinými věcnými právy k sousedním pozemkům:

st. p. 1855/1, 1930/17, 1936, 1938, 1939, 1940/2, 1942/2, 1946/4, 1946/8, 1946/13, 1946/30, 1946/33, 1948/2, 1948/3, 1948/4, 1983/9, 1985, 1991/2, 1993, 2341/2, 2344, parc. č. 1854/1, 1854/2, 1854/13, 1909/7, 1927/2, 1930/24, 1930/27, 1934/2, 1935, 1937, 1940/1, 1941/1, 1941/2, 1943, 1946/5, 1946/6, 1946/7, 1946/9, 1946/14, 1946/16, 1946/17, 1946/22, 1946/23, 1946/24, 1946/28, 1946/29, 1946/34, 1946/36, 1948/1, 1948/7, 1949/1, 1949/2, 1950/2, 1950/3, 1980/2, 1981/3, 1981/10, 1981/13, 1982/6, 1983/1, 1983/7, 1983/14, 1983/15, 1984, 1990, 1991/1, 1991/3, 1992, 1994/1, 1994/2, 1994/3, 1997, 2037/1, 2341/1, 2492/2, 2498/4, 2714 v katastrálním území Jeseník

- Osoby s vlastnickými nebo jinými věcnými právy k sousedním stavbám:

Jeseník č.p. 323, č.p. 336, č.p. 329, č.p. 330, č.p. 611, č.p. 371, č.p. 377, č.p. 630, č.p. 649, č.p. 1179, č.p. 682, č.p. 208, č.p. 686 a č.p. 735.

Stavební úřad dospěl k závěru, že dalšími účastníky tohoto územního řízení (mimo ty, se kterými bylo v tomto územním řízení takto jednáno – viz výše), nejsou další vlastníci či uživatelé dalších možných okolních pozemků a staveb v sousedství. Navrhovaná a tímto rozhodnutím umístěná stavba, svým charakterem, polohou a umístěním na pozemku, svojí vzdáleností od hranic pozemků, velikostí a tvarem pozemku stavby se jich nedotkne. Ve smyslu ustanovení § 1012 občanského zákoníku má vlastník právo se svým vlastnictvím v mezích právního řádu libovolně nakládat a jiné osoby z toho vyloučit, přičemž toto územní rozhodnutí o umístění stavby by vlastníkům či uživatelům dalších okolních pozemků v sousedství pozemku stavby ve výkonu takovýchto oprávnění nebránilo. Dle ustanovení § 1012 občanského zákoníku se vlastníku zakazuje nad míru přiměřenou poměrům závažně rušit práva jiných osob, jakož i vykonávat takové činy, jejichž hlavním účelem je jiné osoby obtěžovat nebo poškodit.

Vypořádání s návrhy a námitkami účastníků:

- Účastníci neuplatnili žádné návrhy a námítky.

Před vydáním rozhodnutí dal stavební úřad účastníkům řízení možnost vyjádřit se k podkladům rozhodnutí, a to ve smyslu § 36 odst. 3 správního řádu. Této možnosti, o níž byli účastníci řízení řádně vyrozuměni, žádný z účastníků řízení nevyužil.

Stavební úřad rozhodl, jak je uvedeno ve výroku rozhodnutí, za použití ustanovení právních předpisů ve výroku uvedených.

Poučení účastníků:

Proti tomuto rozhodnutí lze podat odvolání. Odvolat se může účastník řízení ve lhůtě do 15 dnů ode dne, kdy mu bylo rozhodnutí oznámeno. Odvolání se podává u Odboru stavebního úřadu, majetku a investic Městského úřadu Jeseník. O odvolání rozhoduje Odbor strategického rozvoje kraje, územního plánování a stavebního řádu Krajského úřadu Olomouckého kraje.

Odvolání se podává s potřebným počtem stejnopisů tak, aby jeden stejnopis zůstal správnímu orgánu a aby každý účastník dostal jeden stejnopis (§ 82 odst. 2 správního řádu). Nepodá-li účastník potřebný počet stejnopisů, vyhotoví je správní orgán na náklady účastníka.

Odvoláním lze napadnout výrokovou část rozhodnutí, jednotlivý výrok nebo jeho vedlejší ustanovení. Odvolání jen proti odůvodnění rozhodnutí je nepřipustné.

Účastníkům řízení dle § 85 odst. 1 a odst. 2 písm. a) stavebního zákona se lhůta pro odvolání počítá ode dne doručení písemného vyhotovení rozhodnutí. Není-li toto rozhodnutí adresátovi doručeno provozovatelem poštovních služeb do vlastních rukou, je u něj v souladu s § 23 odst. 1, 2 správního řádu uloženo, a to po dobu 10 dnů. Není-li uvedena písemnost vyzvednuta dle § 24 odst. 1 správního řádu ve lhůtě do 10 dnů ode dne, kdy byla připravena k vyzvednutí, písemnost se považuje za doručenu posledním dnem této lhůty.

Účastníkům řízení dle § 85 odst. 2 písm. b) stavebního zákona lhůta pro odvolání začíná běžet 16. dnem po vyvěšení rozhodnutí.

Včas podané odvolání má odkladný účinek.

Stavební úřad po dni nabytí právní moci územního rozhodnutí doručí žadateli stejnopis písemného vyhotovení územního rozhodnutí opatřený doložkou právní moci spolu s ověřenou grafickou přílohou, stejnopis písemného vyhotovení územního rozhodnutí opatřený doložkou právní moci doručí také místně příslušnému obecnímu úřadu, pokud není stavebním úřadem, a jde-li o stavby podle § 15 nebo 16 stavebního zákona, také stavebnímu úřadu příslušnému k povolení stavby.

Rozhodnutí má podle § 93 odst. 1 stavebního zákona platnost 2 roky. Podmínky rozhodnutí o umístění stavby platí po dobu trvání stavby či zařízení, nedošlo-li z povahy věci k jejich konzumaci.

Upozorňujeme tímto stavebníka na ustanovení § 152 stavebního zákona, kde mu jsou dány povinnosti a odpovědnost při přípravě a provádění stavby.

Podle § 119 odst. 1 stavebního zákona dokončenou stavbu, popřípadě část stavby schopnou samostatného užívání uvedenou v § 103 odst. 1 písm. e) bodech 4 až 8 stavebního zákona, nebo stavbu, popřípadě část stavby schopnou samostatného užívání, pokud vyžadovala stavební povolení nebo ohlášení stavebnímu

úřadu podle § 104 odst. 1 písm. a) až d) a k) stavebního zákona, nebo stavby ohlašované podle zvláštního právního předpisu anebo prováděné na podkladě veřejnoprávní smlouvy podle § 116 stavebního zákona nebo certifikátu autorizovaného inspektora podle § 117 stavebního zákona, byla dokončována podle opakovaného stavebního povolení nebo dodatečného povolení stavby podle § 129 stavebního zákona lze užívat na základě oznámení stavebnímu úřadu (§ 120) nebo kolaudačního souhlasu. Stavebník zajistí, aby byly před započítáním užívání stavby provedeny a vyhodnoceny zkoušky a měření předepsané zvláštními právními předpisy.

Iveta Muzikantová
referentka odboru stavebního úřadu,
majetku a investic



Tato písemnost je oznamována v souladu s ustanovením § 87 odst. 1 stavebního zákona a § 144 správního řádu veřejnou vyhláškou a musí být vyvěšena po dobu 15 dnů na úřední desce města Jeseník a současně zveřejněna způsobem umožňujícím dálkový přístup.

Dnem vyvěšení je den vyvěšení na úřední desce správního orgánu, který je stavebním úřadem (§ 87 odst. 3 stavebního zákona).

Po jejím sejmutí bude vrácena potvrzená zpět na odbor stavebního úřadu, majetku a investic MěÚ Jeseník.

Vyvěšeno dne:

Sejmuto dne:

Razítko, podpis orgánu, který potvrzuje vyvěšení a sejmutí rozhodnutí na úřední desce.

Poplatek:

Správní poplatek podle zákona č. 634/2004 Sb., o správních poplatcích, ve znění pozdějších předpisů se nevyměřuje.


Příloha:


- Situace

KOORDINAČNÍ SITUACE M 1:500

27



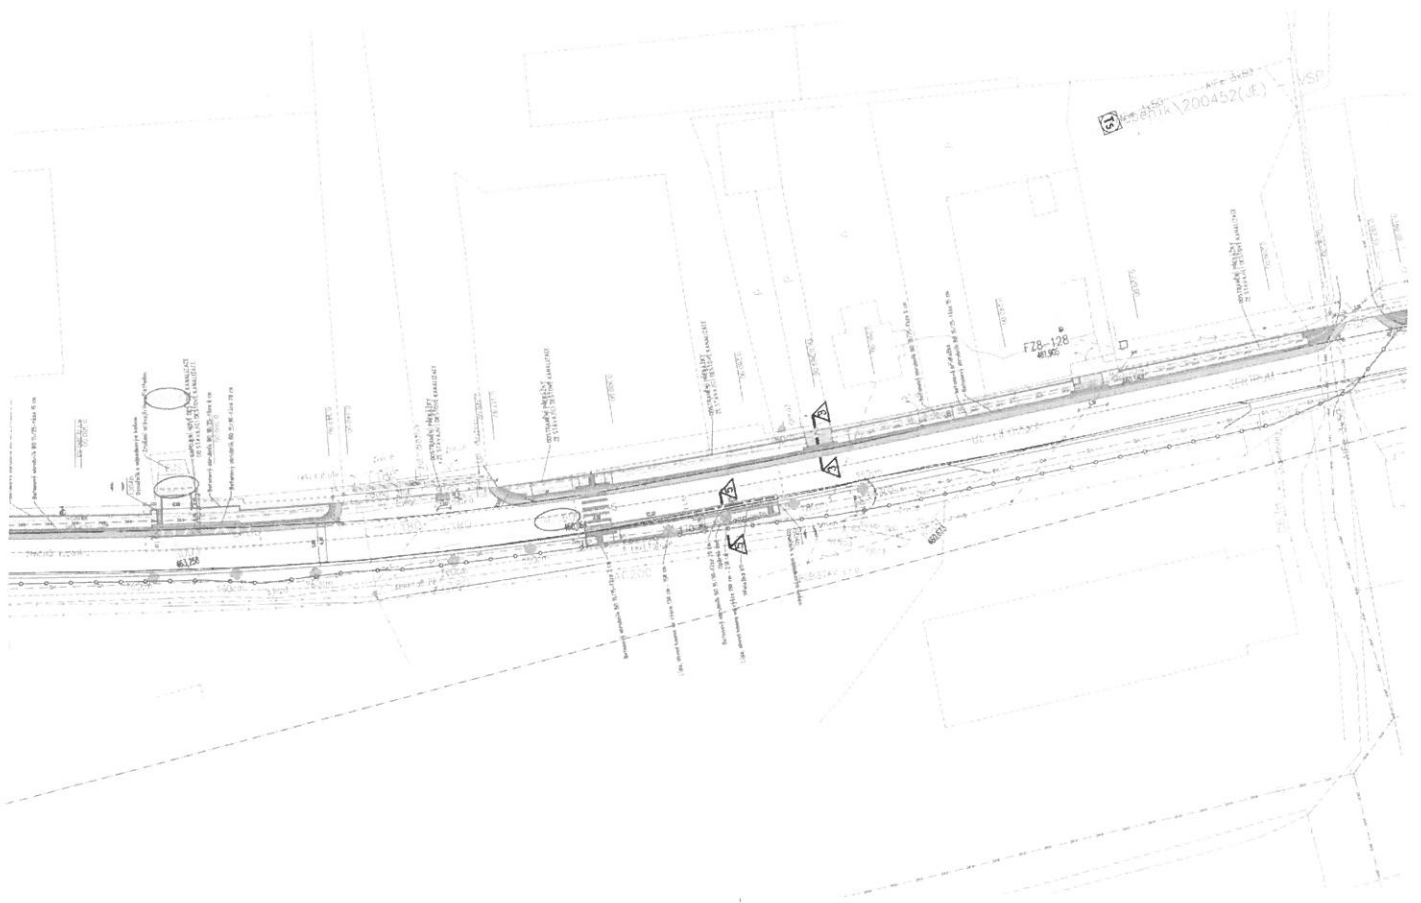

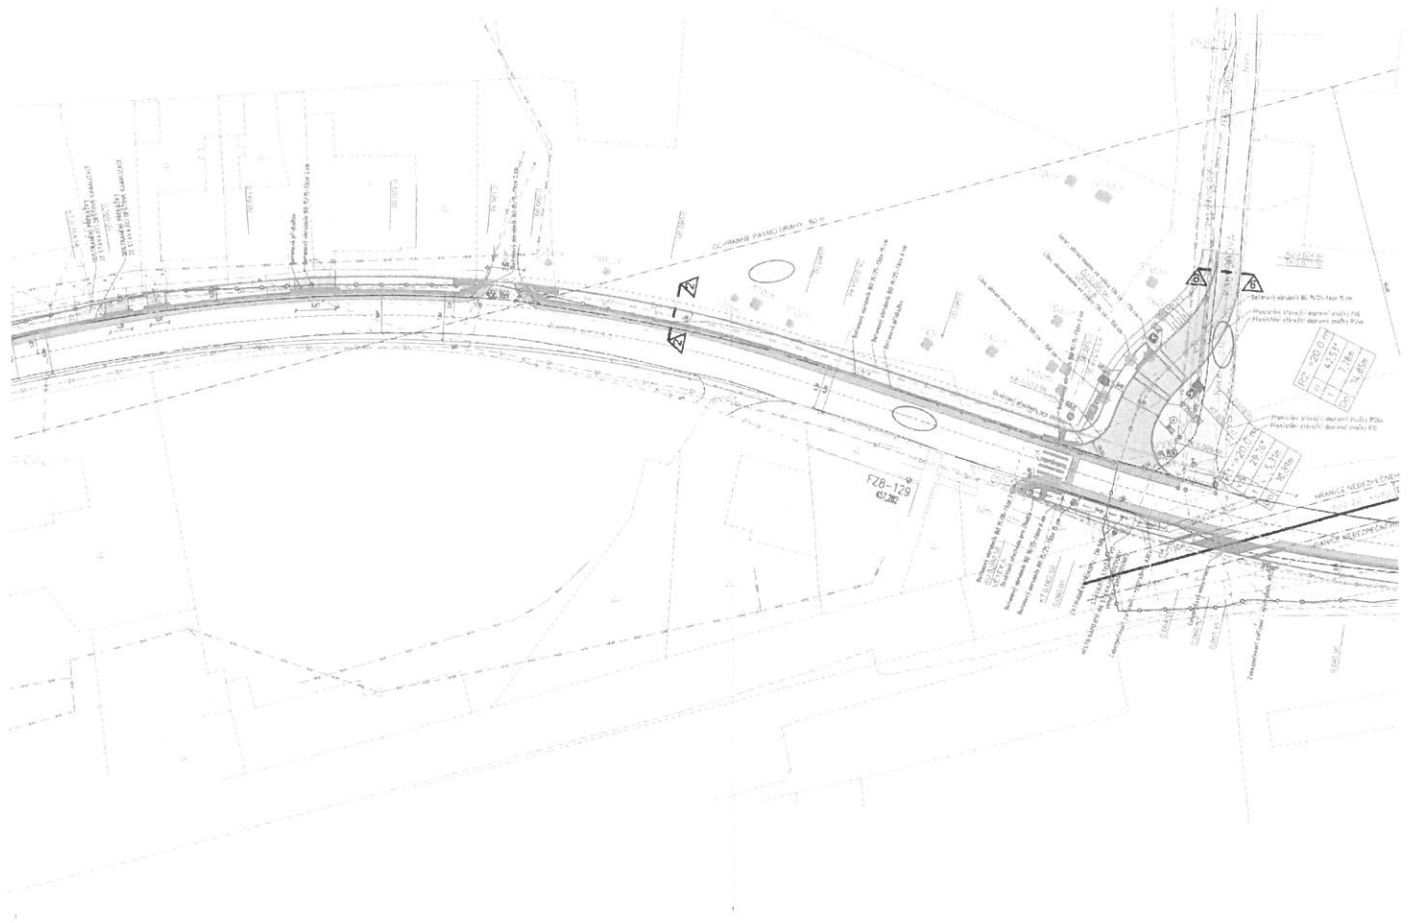**Obdrží:****Účastníci řízení:**

- Žadatel (podle § 85 odst. 1 písm. a) stavebního zákona):

1. NELL PROJEKT s.r.o., IDDS: 522n53y

zastoupení pro: Město Jeseník, Městský úřad Jeseník, odbor stavebního úřadu, majetku a investic-oddělení investic a rozvoje, Masarykovo nám. 1/167, 790 01 Jeseník

- Obec, na jejímž území má být požadovaný záměr uskutečněn (podle § 85 odst. 1 písm. b) stavebního zákona):

2. Město Jeseník, Městský úřad Jeseník, odbor stavebního úřadu, majetku a investic - oddělení majetku, Masarykovo nám. č.p. 167/1, 790 01 Jeseník 1

- Účastníci řízení dle § 85 odst. 2 písm. a) stavebního zákona:

3. Město Jeseník, Městský úřad Jeseník, odbor stavebního úřadu, majetku a investic - oddělení majetku, Masarykovo nám. č.p. 167/1, 790 01 Jeseník 1

4. Jan Beneš, Na Stráni č.p. 386/27, Bukovice, 790 01 Jeseník 1

5. JESDREV Jeseník, a.s., IDDS: ya7enij

6. Olomoucký kraj, IDDS: qiabfmf

7. Viktor Vrúbel, Nemocniční 1184, 78391 Uničov

8. Ing. Jaroslav Vokal, Kalvodova č.p. 1365/12a, 790 01 Jeseník 1

9. Ing. Jitka Vokalová, Kalvodova 12a/1365, 790 01 Jeseník

10. David Hauerland, Kalvodova č.p. 1363/1a, 790 01 Jeseník 1

11. RWE GasNet, s.r.o., IDDS: rdxzhzt
12. Správa silnic Olomouckého kraje, p.o., Středisko údržby Šumperk, IDDS: ur4k8nn
13. České dráhy, a.s., Regionální správa majetku, IDDS: e52cdsf
14. České dráhy, a.s., IDDS: e52cdsf
15. Správa železniční dopravní cesty, státní organizace, Stavební správa východ, IDDS: uccchjm
16. ČD - Telematika a.s., IDDS: dgzjrp
17. Vak - Vodovody a kanalizace Jesenicka, a. s., IDDS: kncgujn
18. O2 Czech Republic a.s., IDDS: d79ch2h
19. RWE Distribuční služby, s.r.o., oddělení projektování plynovodů Ostrava, IDDS: jnnyjs6
20. ČEZ Distribuce, a. s., IDDS: v95uqfy

- Účastníci řízení dle § 85 odst. 2 písm. b) stavebního zákona, kteří obdrží v souladu s § 144 odst. 2 správního řádu veřejnou vyhláškou :

21. Zuzana Závěšická, Kalvodova č.p. 323/1, 790 01 Jeseník 1
22. České dráhy, a.s., IDDS: e52cdsf
23. DOMIST spol. s r.o., IDDS: 7hyzg3z
24. David Cenek, Čechova č.p. 1246/4, 790 01 Jeseník 1
25. Jindřich Čížek, Lipovská č.p. 377/105, 790 01 Jeseník 1
26. Jitka Zámečnicková, Lipovská č.p. 371/103, 790 01 Jeseník 1
27. Petr Zámečník, Lipovská č.p. 371/103, 790 01 Jeseník 1
28. Oldřiška Hladíková, Horská č.p. 2966/38, Žabovřesky, 616 00 Brno 16
29. Jana Kosková, Nádražní č.p. 968/33, 692 01 Mikulov na Moravě
30. Edita Pokorná, U Sokolovny č.p. 212, Bukovice, 790 01 Jeseník 1
31. Oldřich Štěpán, Lipovská č.p. 317/99, 790 01 Jeseník 1
32. Pavel Štěpán, U Nádraží č.p. 378, 739 34 Šenov u Ostravy
33. Iveta Chromková, Lipovská č.p. 611/97, 790 01 Jeseník 1
34. Jiří Kaňovský, Velká Kraš č.p. 94, 790 58 Velká Kraš
35. Josef Všeticka, Lipovská č.p. 329/93, 790 01 Jeseník 1
36. Ladislav Kaderka, Lipovská č.p. 336/91, 790 01 Jeseník 1
37. Ludmila Kaderková, Lipovská č.p. 336/91, 790 01 Jeseník 1
38. Petr Hledík, Lipovská č.p. 328/115, 790 01 Jeseník 1
39. FREETIME PROJECT s.r.o., IDDS: bui67hq
40. Jiří Juřena, Lipovská č.p. 630/109, 790 01 Jeseník 1
41. Miroslav Kekelák, Lipovská č.p. 649/107, 790 01 Jeseník 1
42. Vlasta Kekeláková, Lipovská č.p. 649/107, 790 01 Jeseník 1
43. Aleš Řepka, Puškinova č.p. 324/1, 790 01 Jeseník 1
44. JESDREV Jeseník, a.s., IDDS: ya7enij
45. Jeseník Industrial Park a.s., IDDS: ya7enij
46. VÍTKOVICE, a.s., IDDS: gr9gw8a
47. Libor Dobiáš, Čechova č.p. 1247/6, 790 01 Jeseník 1
48. Mgr. Ivana Dobiášová, Lipovská č.p. 682/90, 790 01 Jeseník 1
49. Blanka Godová, Lipovská č.p. 682/90, 790 01 Jeseník 1
50. Blanka Štollerová, Lipovská č.p. 682/90, 790 01 Jeseník 1
51. Uhelné sklady - obchod s palivem, s. r. o., IDDS: dch82nf
52. SOS stavebniny s.r.o., IDDS: w8c3egk
53. Úřad pro zastupování státu ve věcech majetkových, IDDS: 96vaa2e
54. Český rybářský svaz, MO Zlaté Hory, Polská č.p. 407, 793 76 Zlaté Hory v Jeseníkách
55. RNDr. Leo Bureš
56. Ústřední vojenský zdravotní ústav, Brno-Útěchov č.p. 21, 644 00 Brno 44
57. BOBISTAV, s.r.o., IDDS: c3zr6q8
58. Jiří Kuběnka, Lipovská č.p. 1207/87, 790 01 Jeseník 1
59. VIDEN plus a.s., IDDS: 74dgwed
60. ČEZ Korporátní služby, s.r.o., IDDS: v5pxkw
61. Ing. Alexander Urbánek, Lipovská č.p. 208/88, 790 01 Jeseník 1
62. MUDr. Jaroslava Urbánková, Lipovská č.p. 208/88, 790 01 Jeseník 1
63. Uhelné sklady - obchod s palivem, s. r. o., IDDS: dch82nf
64. České dráhy, a.s., Depo kolejových vozidel Olomouc, IDDS: e52cdsf

- 65. České dráhy, a.s., Regionální správa majetku, IDDS: e52cdsf
- 66. České dráhy, a.s., Regionální správa majetku Olomouc, IDDS: e52cdsf
- 67. České dráhy, a.s., SDC, Správa elektrotechniky a energetiky, IDDS: e52cdsf

Dotčené orgány:

- 68. MěÚ Jeseník, odbor ŽP-vodoprávní úřad, Karla Čapka č.p. 1147/10, 790 01 Jeseník 1
- 69. Městský úřad Jeseník, odbor životního prostředí-orgán ochrany přírody a krajiny, Karla Čapka č.p. 1147/10, 790 01 Jeseník 1
- 70. Městský úřad Jeseník, Odbor dopravy a silničního hospodářství, Karla Čapka č.p. 1147/10, 790 01 Jeseník 1
- 71. Drážní úřad, sekce stavební, oblast Olomouc, IDDS: 5mjaatd
- 72. Ministerstvo obrany, Úsek správy nemovité infrastruktury Olomouc, IDDS: hjyaavk
- 73. Hasičský záchranný sbor Olomouckého kraje, ÚO Jeseník, IDDS: ufiaa6d

Na vědomí:

- 74. NIPI bezbariérové prostředí, o.p.s., IDDS: 5ec62h6