

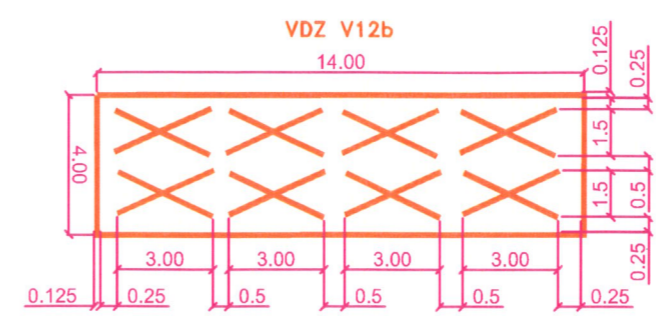
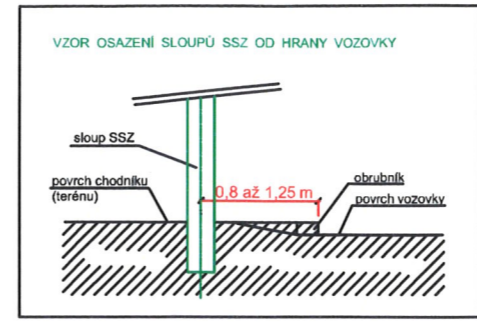


# LEGENDA

- P2 přechodné SDZ
- P2 stávající SDZ
- sloup SSZ
- sloup SDZ
- výložník s údajem o délce vyložení
- návěstidlo pro vozidla
- akustické návěstidlo pro chodce
- ruční řízení
- radič
- chodecké tlačítko
- stávající VDZ
- přechodné VDZ
- sloup VO - stávající

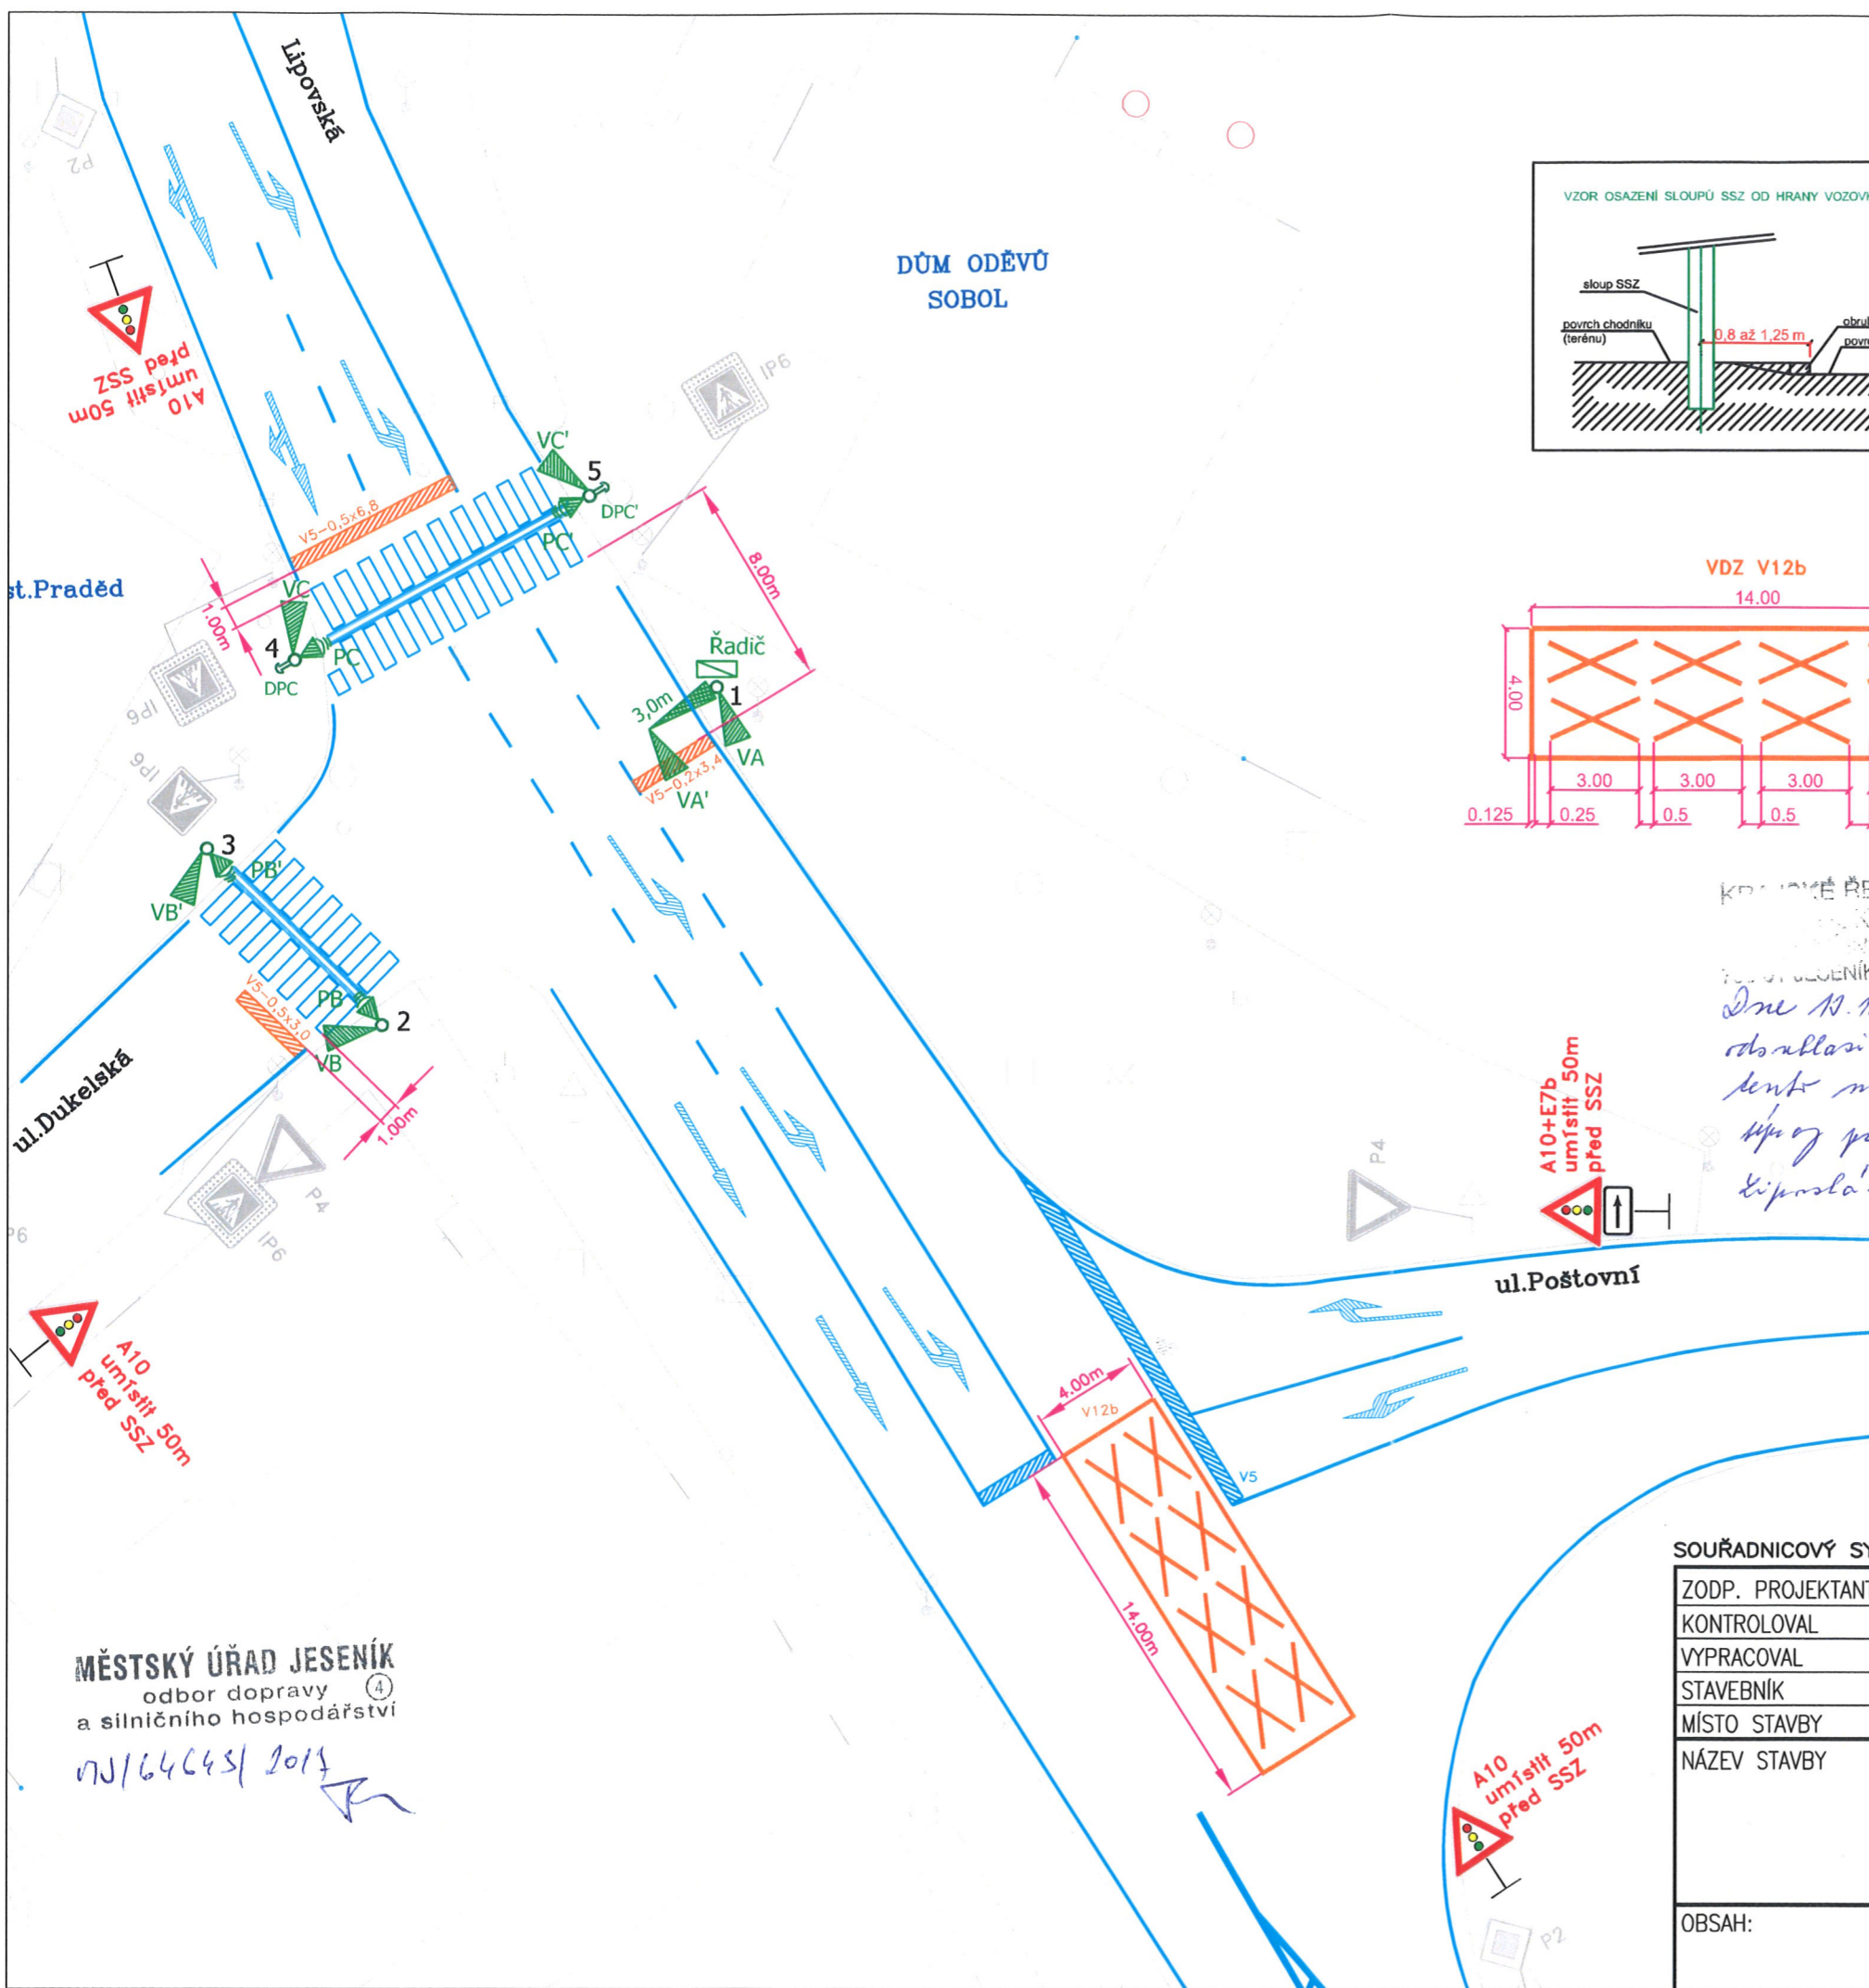

KRAJSKÉ ŘEDITELSTVÍ POLICIE  
 MORAVSKÉHO KRAJE  
 INSPEKTORÁT JESENÍK  
 JESENÍK, MORAVSKÁ 780/4,  
 Dne 13.11.2017 Policie ČR  
 odhlasila na žádost  
 k této návrh přechodné  
 úpravy provozu na křižovatce  
 Lipovská - Dukelská a nam. Luby - Prácheň a Jemnická.

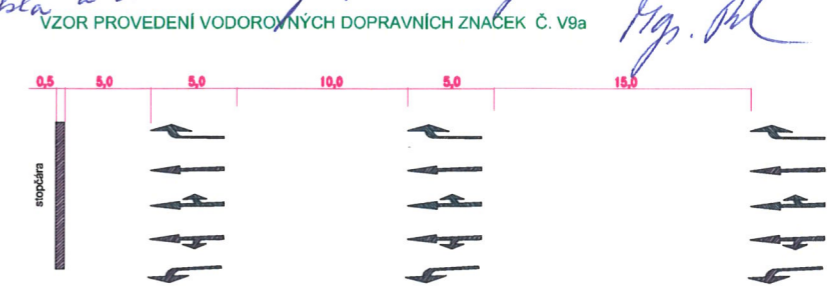

MĚSTSKÝ ÚŘAD JESENÍK  
 odbor dopravy a silničního hospodářství

07/164645/2017

SOUŘADNICOVÝ SYSTÉM: JTSK

VÝŠKOVÝ SYSTÉM: Bpv

ZODP. PROJEKTANT	Ing. Jan Panáček		 <b>AŽD PRAHA S.R.O.</b> DAST Brno Křížkova 32 612 00 Brno E-MAIL: AZDDAST@AZD.CZ WEB: WWW.AZD.CZ
KONTOLOVAL	Ing. Jan Panáček		
VYPRACOVAL	Ing. Jiří Vedra		
STAVEBNÍK	Město Jeseník		
MÍSTO STAVBY	Jeseník		
NÁZEV STAVBY	Studie provizorní SSZ křižovatky ulic Lipovská - Dukelská	DATUM	11/2017
		FORMÁT	A 3
		MĚŘITKO	1:250
		STUPEŇ PD	DS
		ČÍSL. ZAKÁZKY	
OBSAH:	Situační plán SSZ	ČÍS. SOUPRAVY	Č. VÝKRESU
			1