


# Situace




Částečná uzavírka  
- schéma

# Schéma

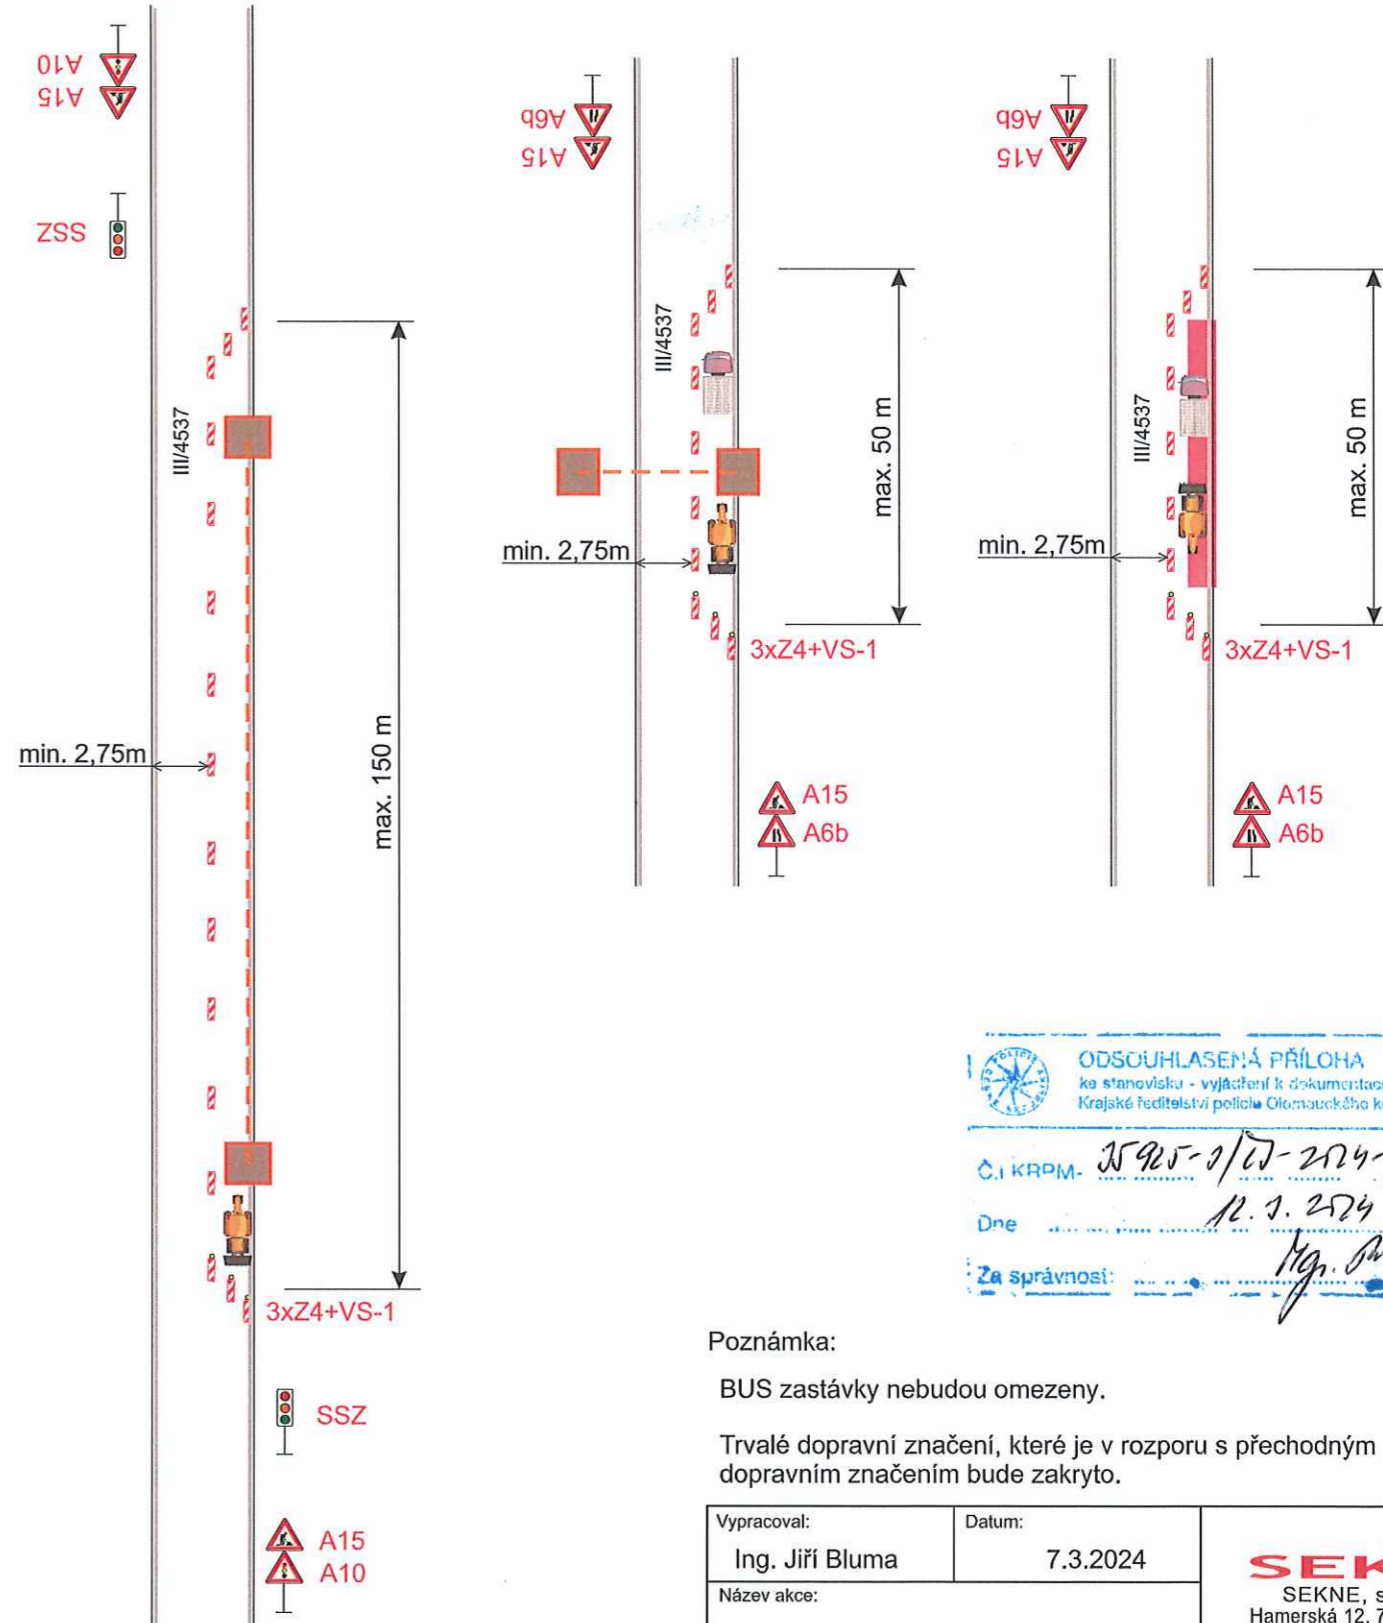

ODSOUHLAŠENÁ PŘÍLOHA  
ke stanovisku - vyjádření k dokumentaci  
Krajské ředitelství policie Olomouckého kraje


Č. I. KRPM. 35925-01/01-2024-11206  
Dne 12. 3. 2024  
Za správnosti: *Mgr. Jm*

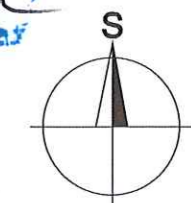


Poznámka:  
BUS zastávky nebudou omezeny.  
Trvalé dopravní značení, které je v rozporu s přechodným dopravním značením bude zakryto.

Vypracoval: Ing. Jiří Bluma	Datum: 7.3.2024	<b>SEKNE</b> SEKNE, spol. s r.o. Hamerská 12, 772 00 Olomouc DIČ: CZ62363701 tel./fax: 585 311 867		
Název akce: Kanalizace Bernartice - Buková				
Název objektu: Přechodné dopravní značení	Formát: 2xA4	Č. výkresu: 1	Č. soupravy:	
Příloha: Částečná uzavírka MK				

# Situace

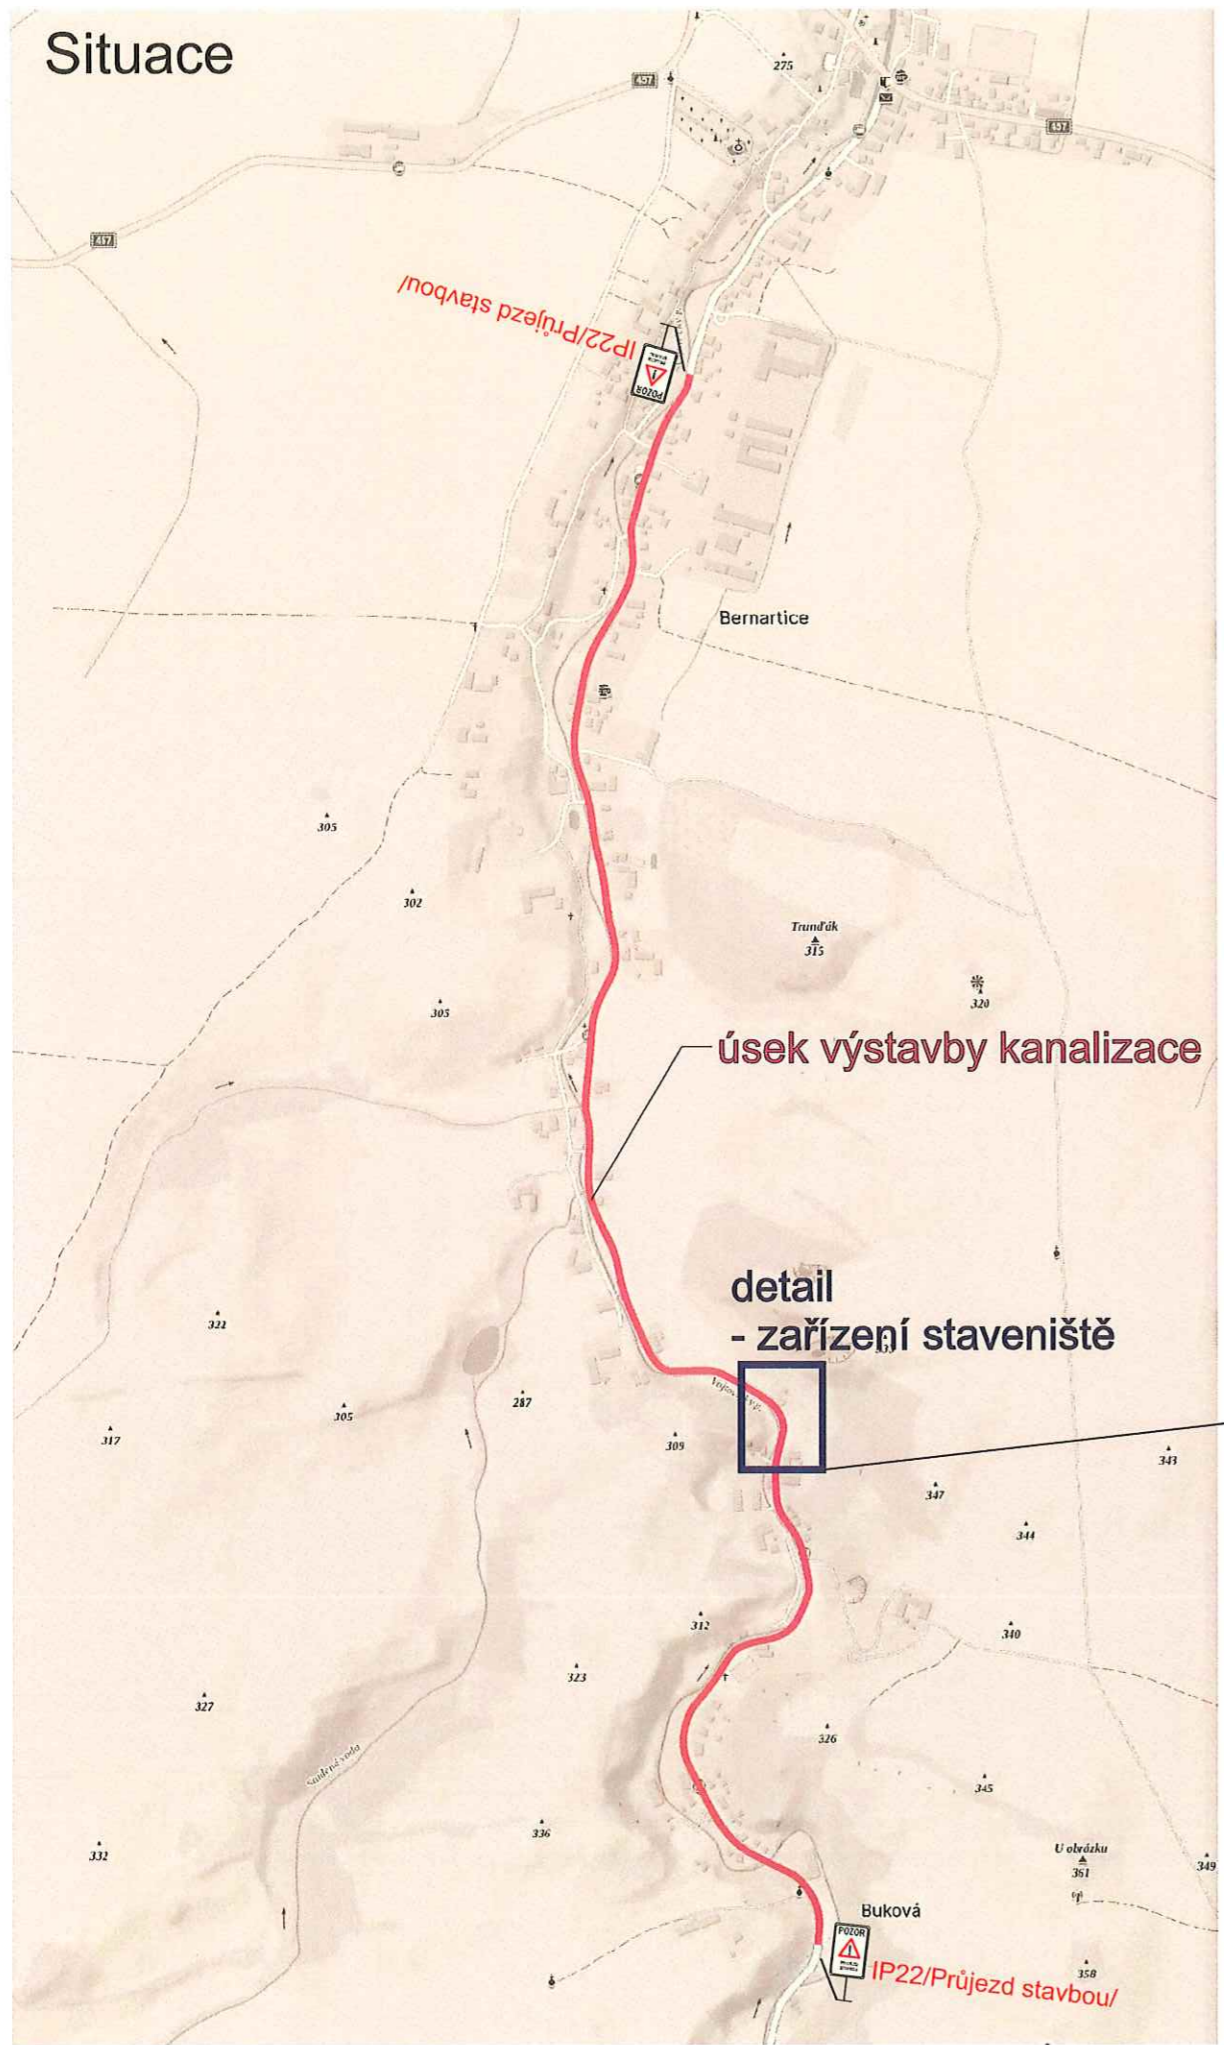

# detail

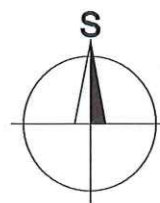

ODSOUHLAŠENÁ PŘÍLOHA  
ke stanovisku - vyjádření k dokumentaci  
Krajské ředitelství policie Olomouckého kraje

KRP.M. 15925-2/0-2024-1106  
Dne 11.3.2024  
Za správnost: [Signature]

Vypracoval: <b>Radim Hlavica</b>	Datum: 11.3.2024	<b>SEKNE</b> SEKNE, spol. s r.o. Hamerská 12, 772 00 Olomouc DIČ: CZ62363701 tel./fax: 585 311 867
Název akce: <b>Kanalizace Bernartice - Buková</b>		
Název objektu: Přechodné dopravní značení Příloha: Průjezd stavbou a výjezd vozidel stavby		Formát: 2xA4
		Č. výkresu: 1
		Č. soupravy: