



Situace

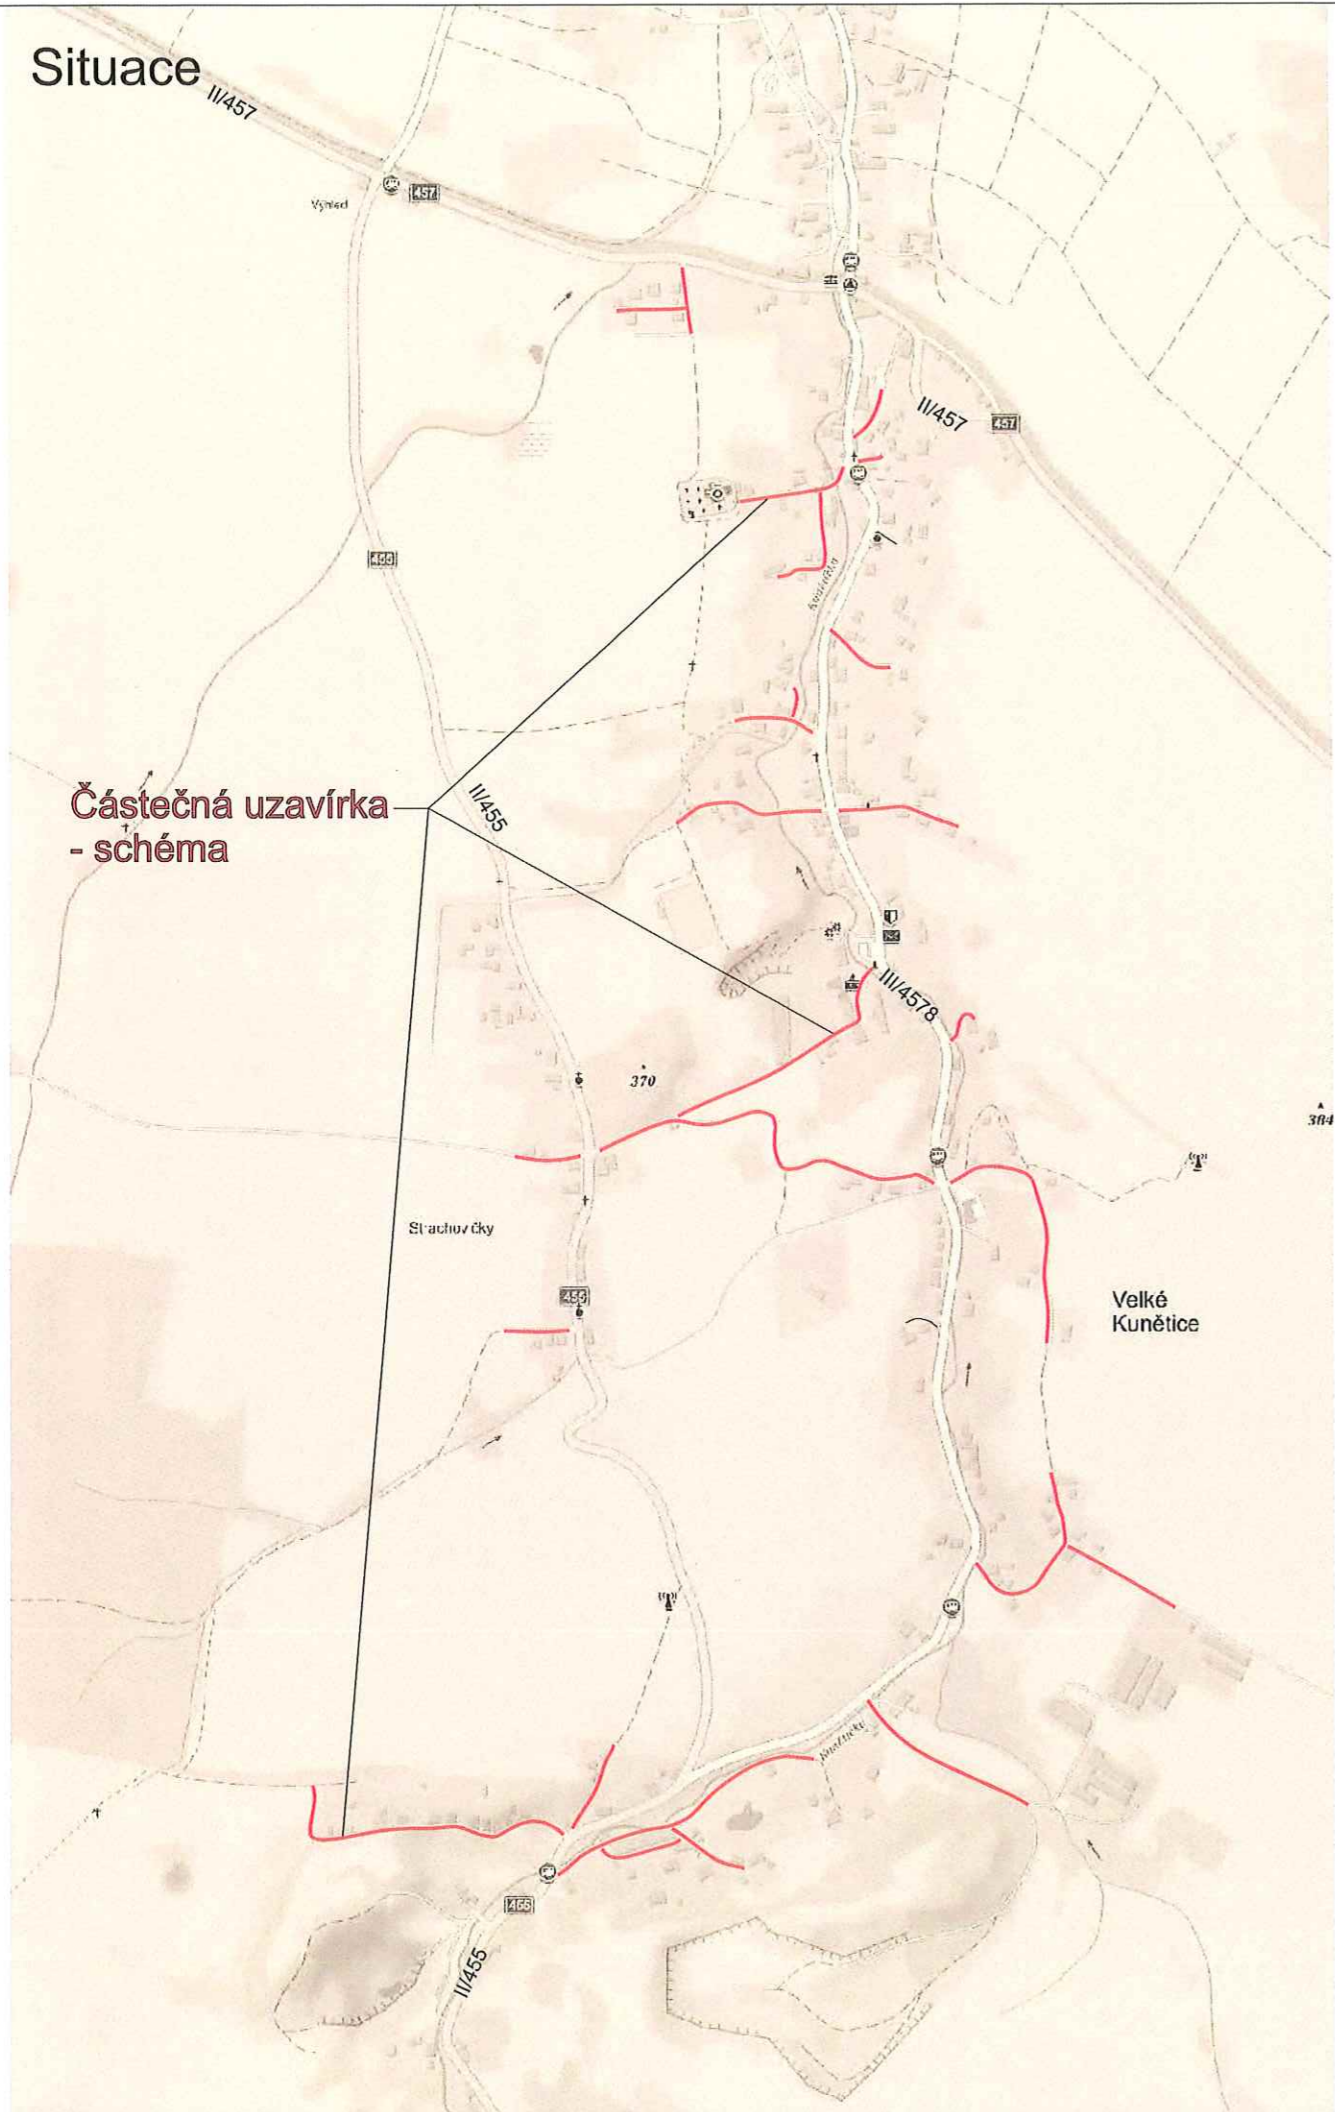


Schéma

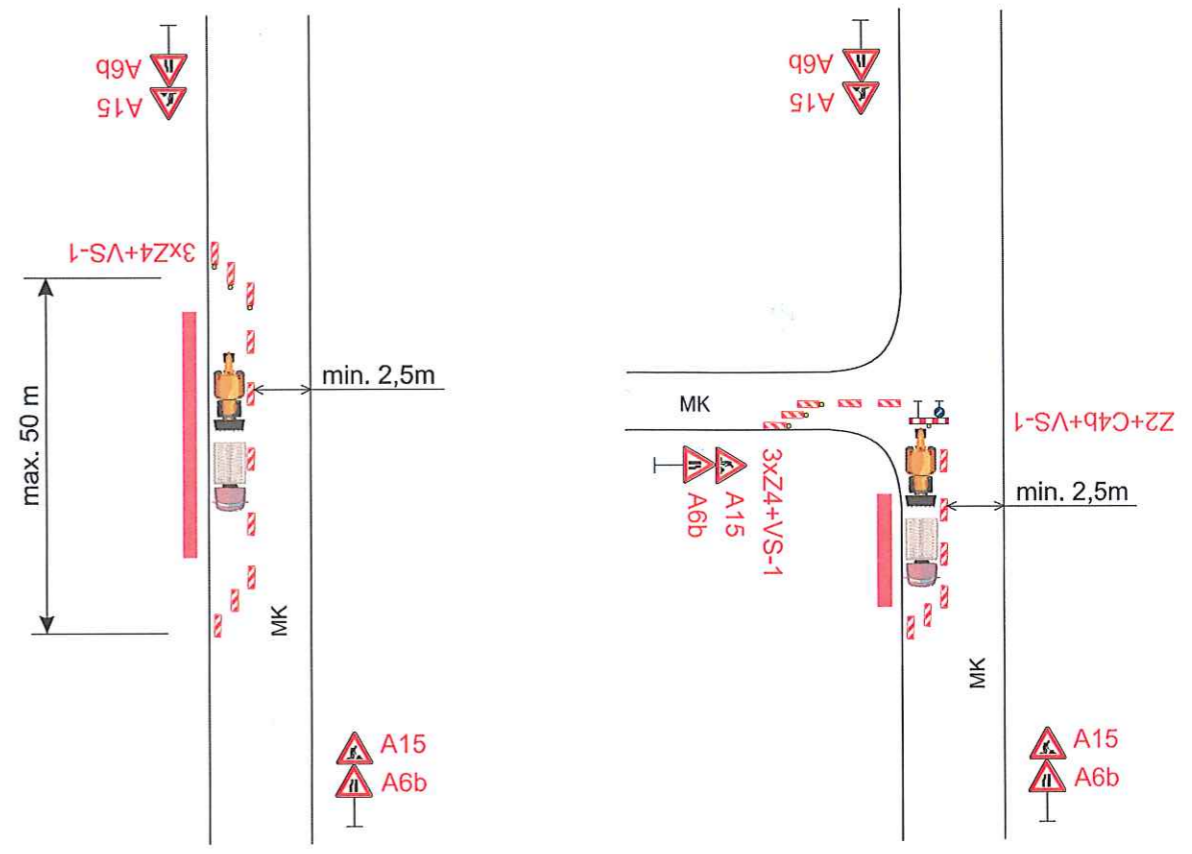

ODSOUHLAŠENÁ PŘÍLOHA
ke stanovisku - vyjádření k dokumentaci
Krajské ředitelství policie Olomouckého kraje

Č. KRPM: 35 801-5 / 107-2024-AM06
Dne: 15.3.2024
Za správnost: *Hgy. Pdl*

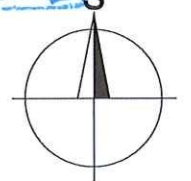


Legenda:


Trvalé dopravní značení, které je v rozporu s přechodným dopravním značením bude zakryto.

Vypracoval: Ing. Jiří Bluma	Datum: 6.3.2024	SEKNE SEKNE, spol. s r.o. Hamerská 12, 772 00 Olomouc DIČ: CZ62363701 tel./fax: 585 311 867		
Název akce: Odkanalizování obce Velké Kuněčice				
Název objektu: Přechodné dopravní značení	Formát: 2xA4	Č. výkresu: 1	Č. soupravy:	
Příloha: Částečná uzavírka MK				

Situace

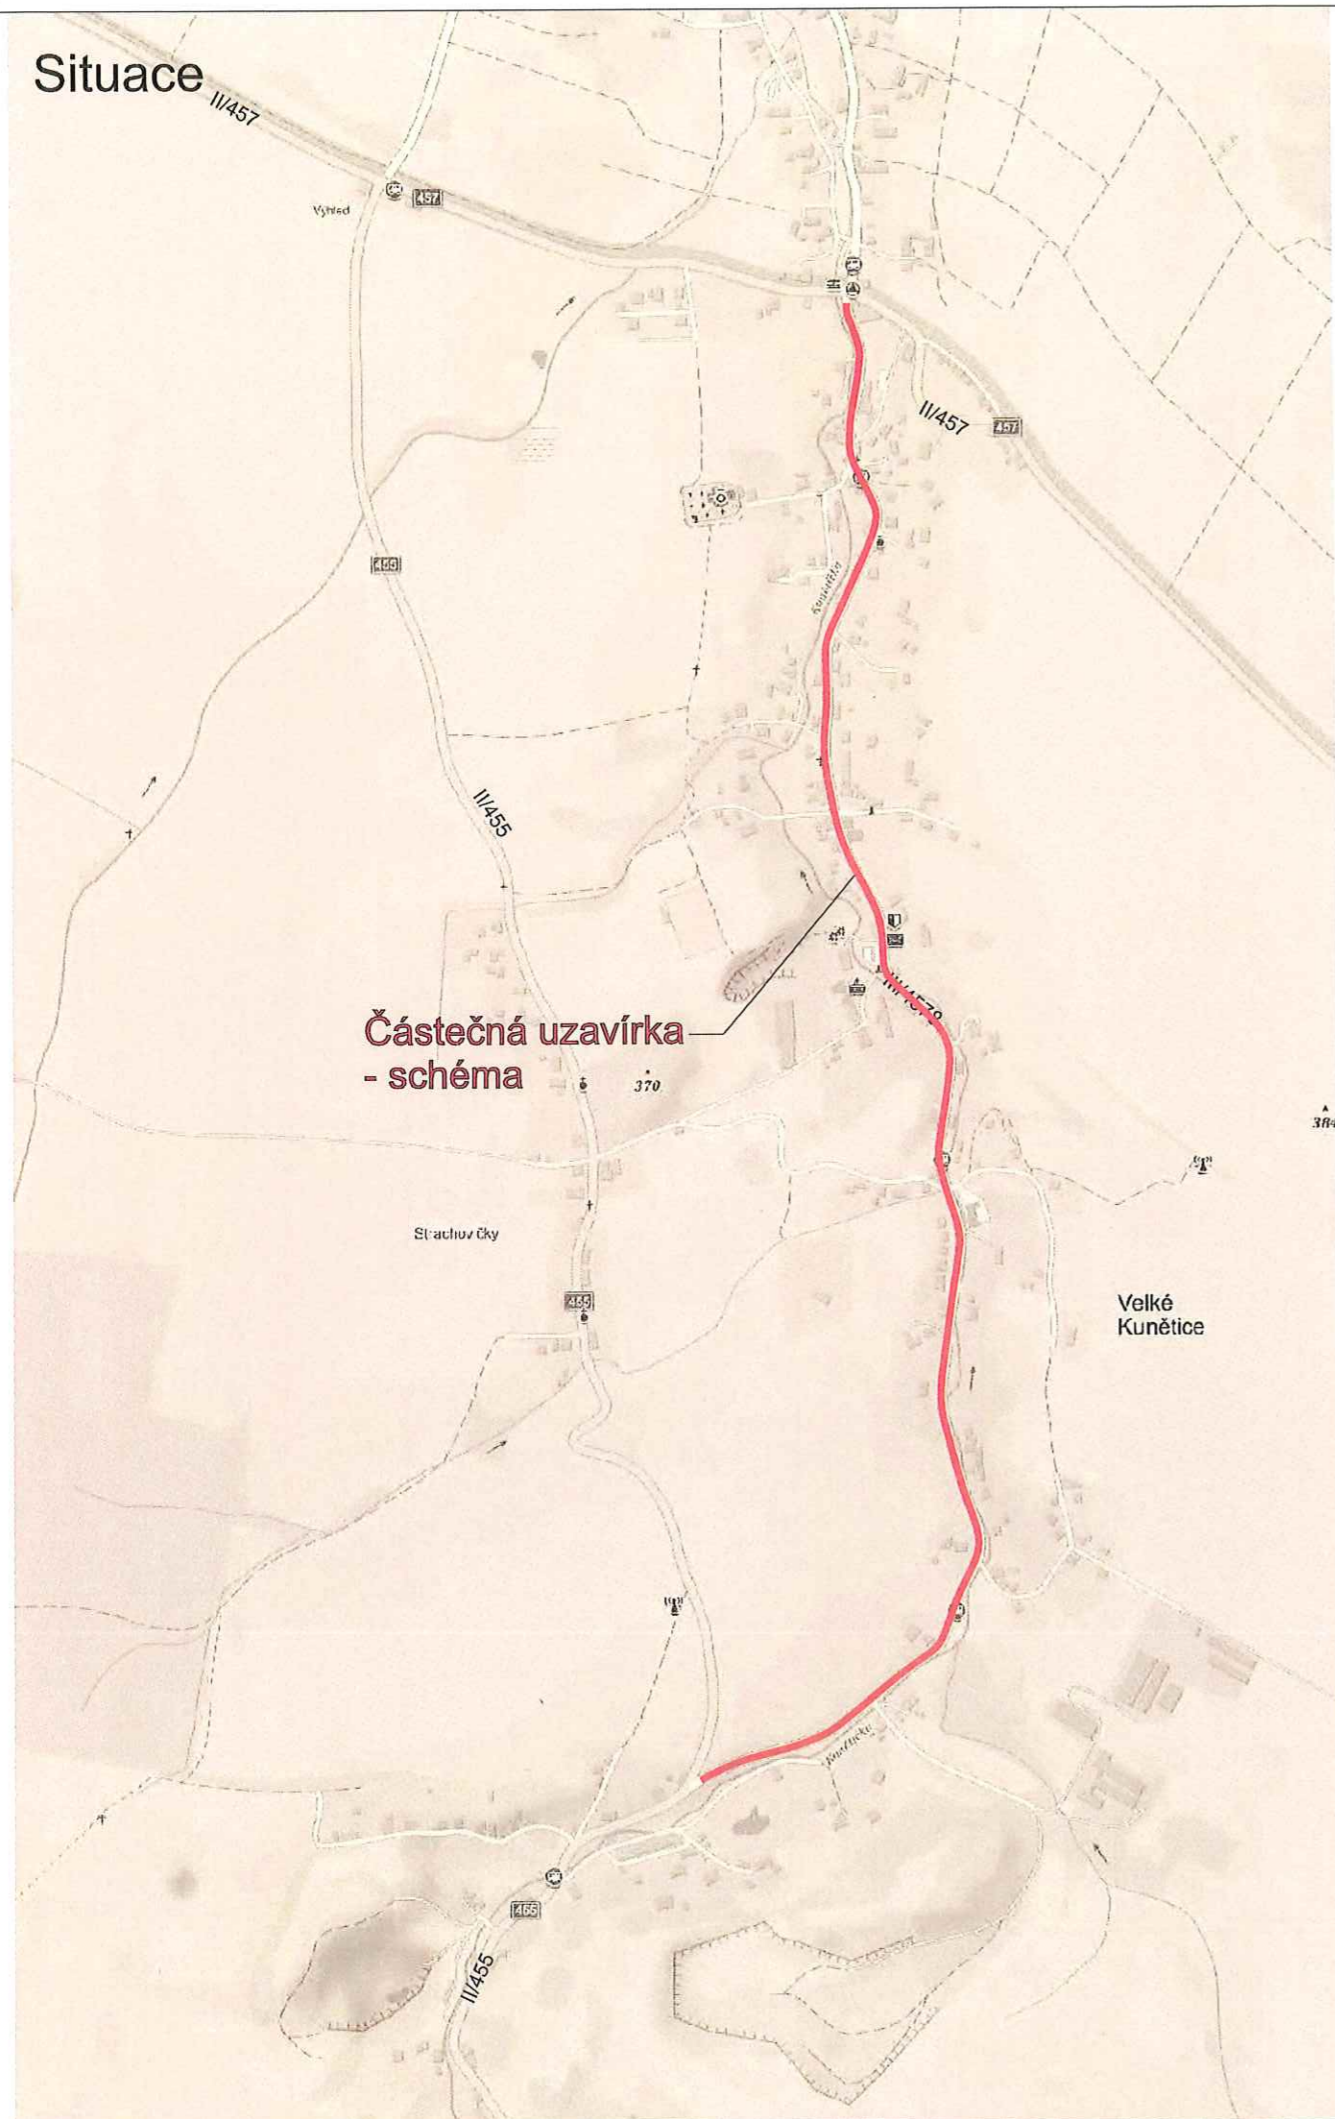


Schéma

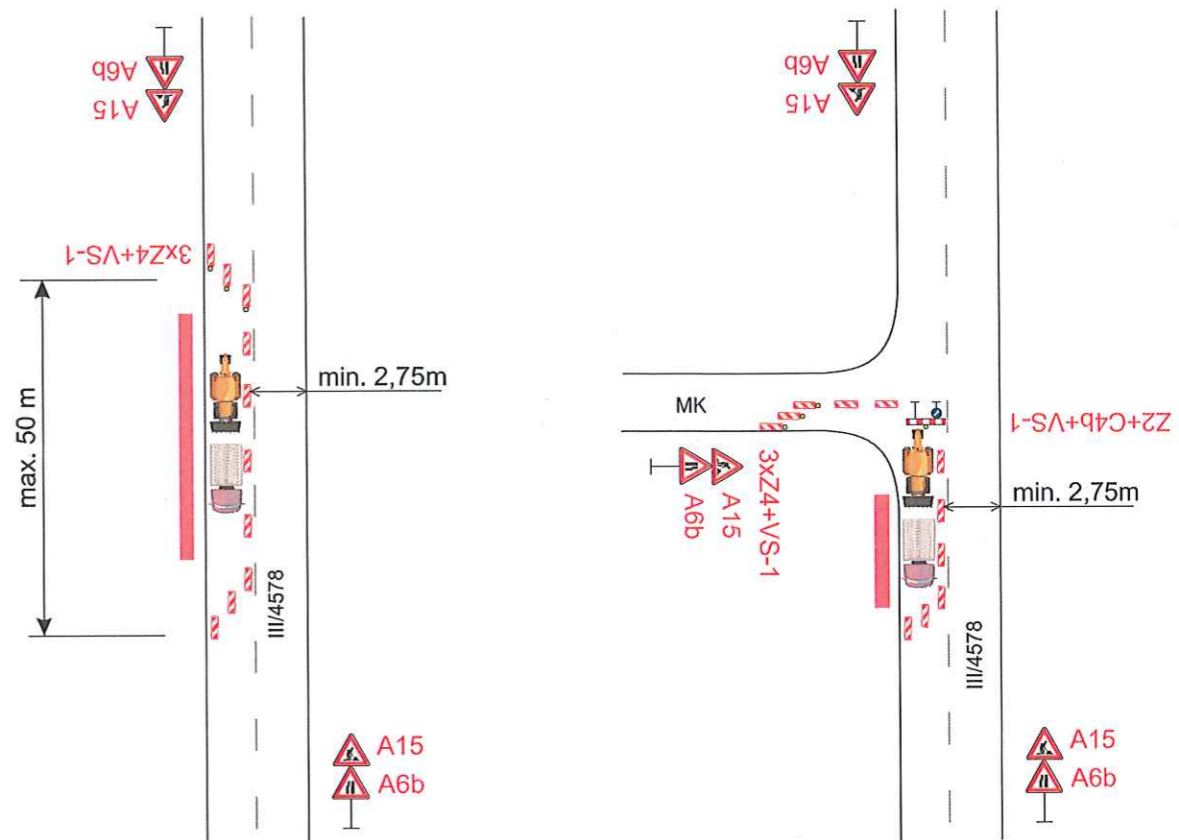


ODSOUHLAŠENÁ PŘÍLOHA
ke stanovisku - vyjádření k dokumentaci
Krajské ředitelství policie Olomouckého kraje

Č. KRPM: 15 802-5/07-2024-111106
Dne: 15. 3. 2024
Za správnost: *[Signature]*

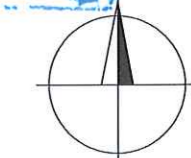


Legenda:
Trvalé dopravní značení, které je v rozporu s přechodným dopravním značením bude zakryto.


Vypracoval: Ing. Jiří Bluma	Datum: 6.3.2024	SEKNE SEKNE, spol. s r.o. Hamerská 12, 772 00 Olomouc DIČ: CZ62363701 tel./fax: 585 311 867		
Název akce: Odkanalizování obce Velké Kuněčice				
Název objektu: Přechodné dopravní značení	Formát:	Č. výkresu:	Č. soupravy:	
Příloha: Částečná uzavírka sil. III/4578	2xA4	2		

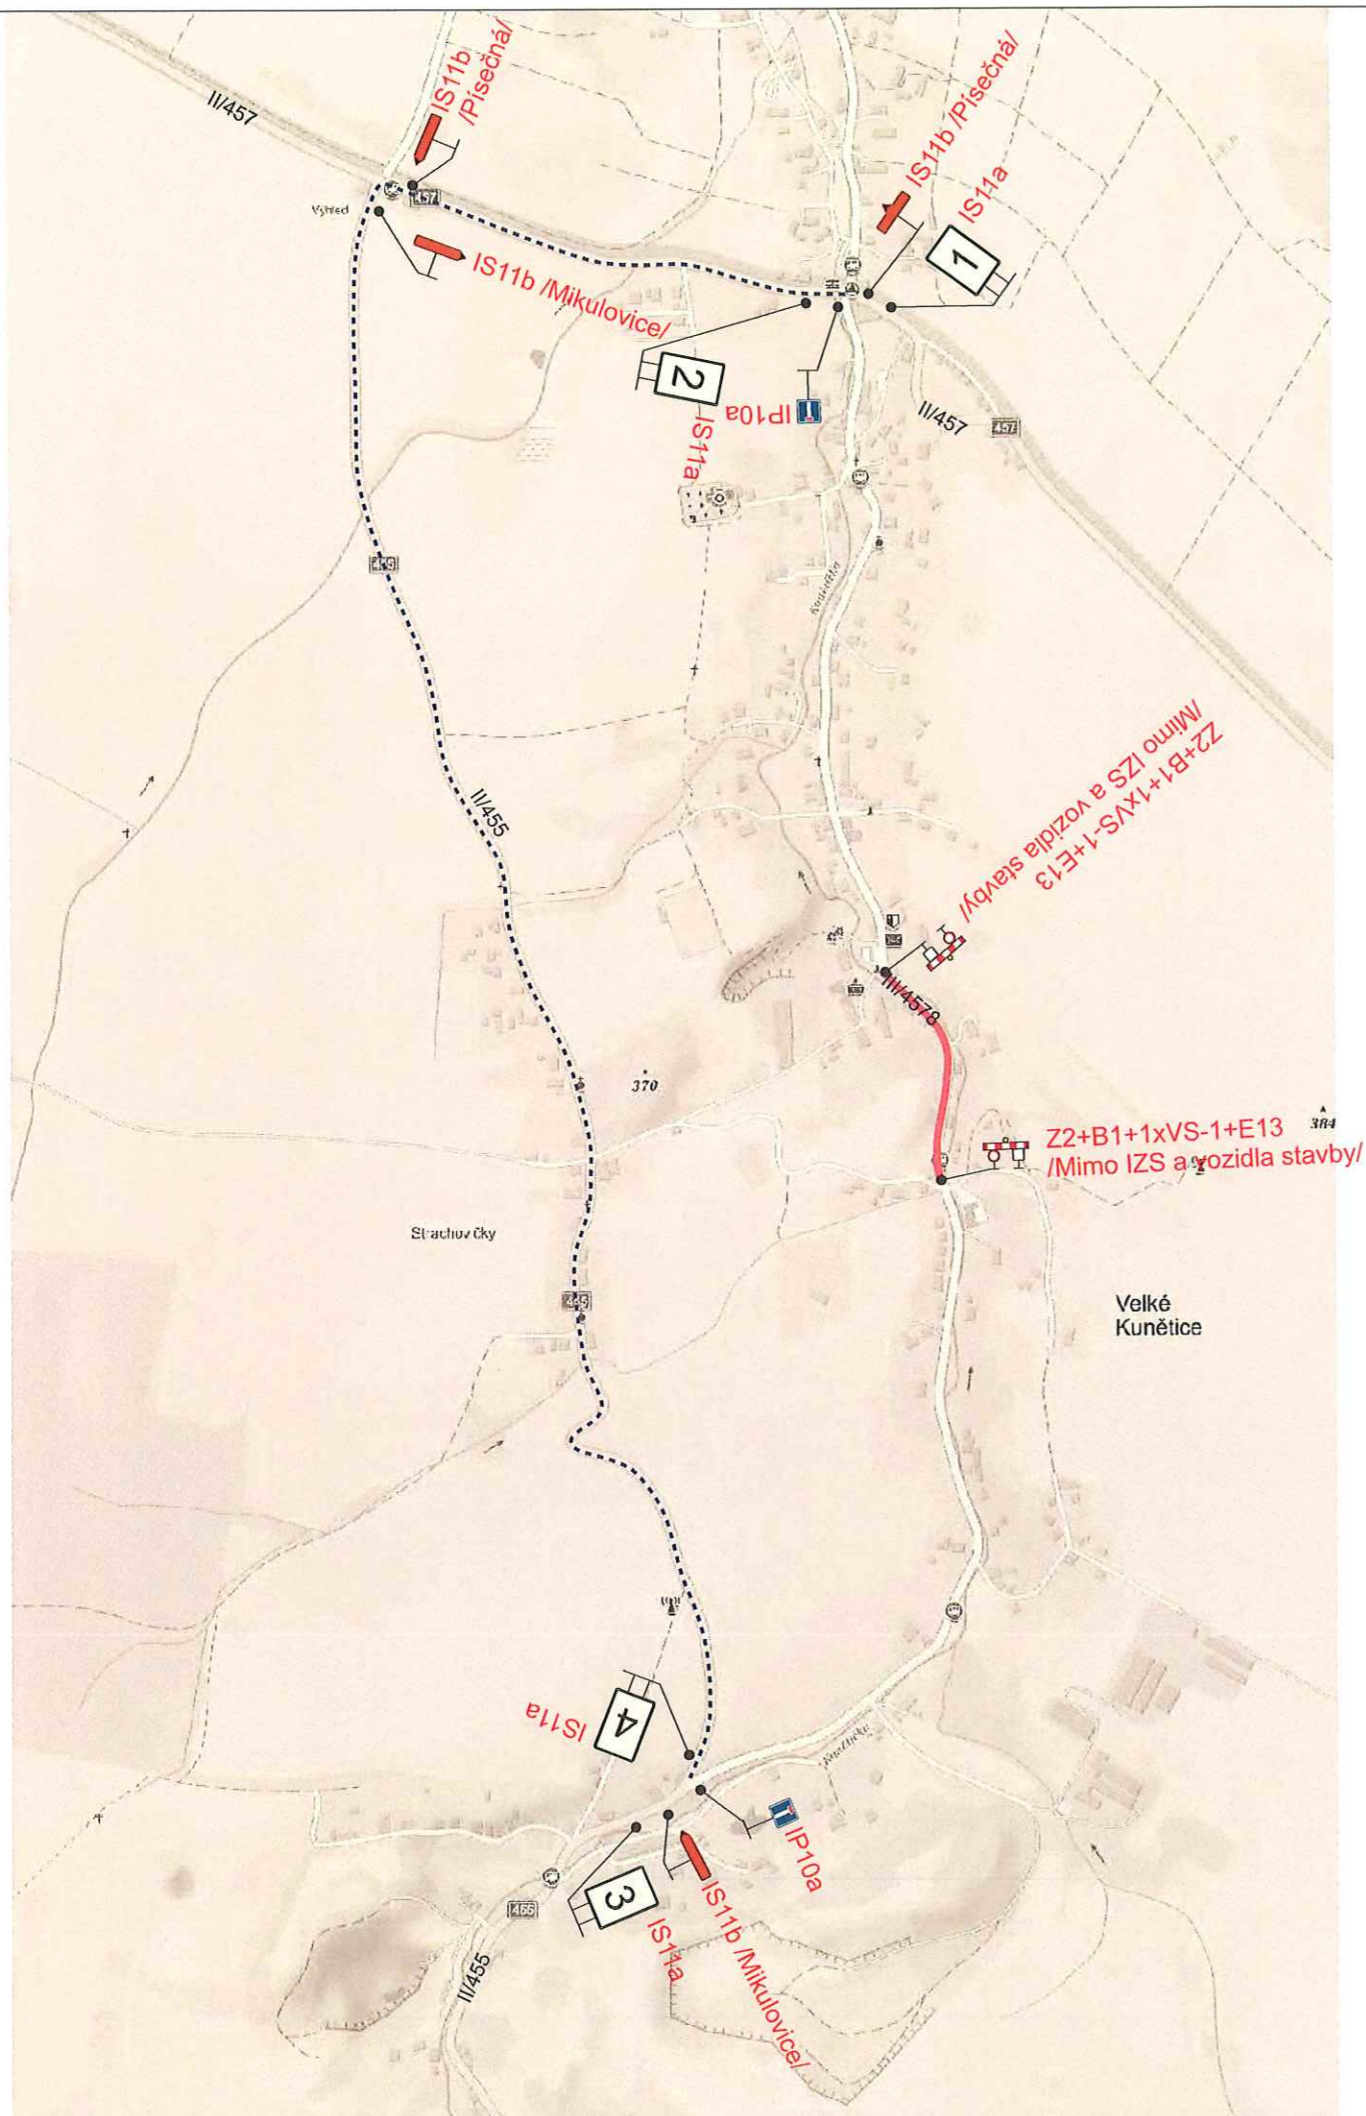

1

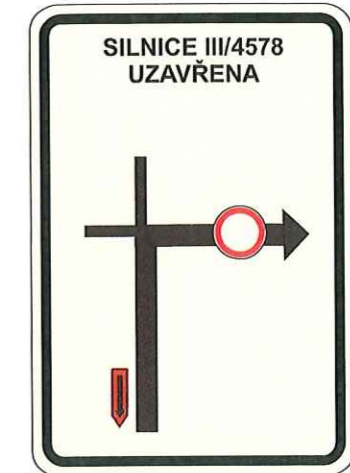

2

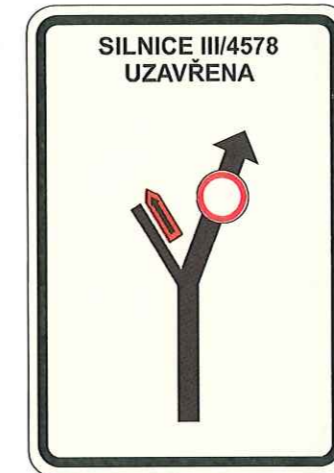

3



4


ODSOUHLAŠENÁ PŘÍLOHA
ke stanovisku - vyjádření k dokumentaci
Krajské ředitelství policie Olomouckého kraje

Č. I. KRPM- 35 802-5/17-2024-mmo
Dne 15.3.2024
Za správnost: Hrp. Bl

Legenda:

- Uzavřený úsek
- Objízdná trasa

Trvalé dopravní značení, které je v rozporu s přechodným dopravním značením bude zakryto.


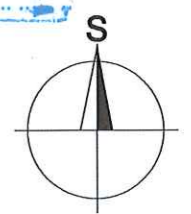


Vypracoval: Ing. Jiří Bluma	Datum: 6.3.2024	SEKNE SEKNE, spol. s r.o. Hamerská 12, 772 00 Olomouc DIČ: CZ62363701 tel./fax: 585 311 867		
Název akce: Odkanalizování obce Velké Kunčice				
Název objektu: Přechodné dopravní značení	Formát:	Č. výkresu:	Č. soupavy:	
Příloha: Úplná uzavírka sil. III/4578	2xA4	3		


Detail 1



Situace

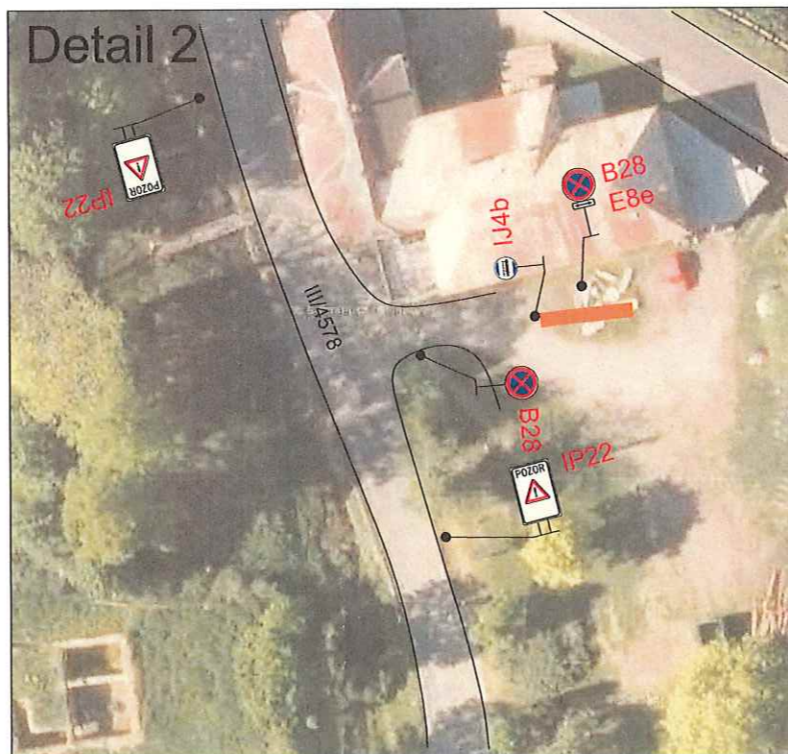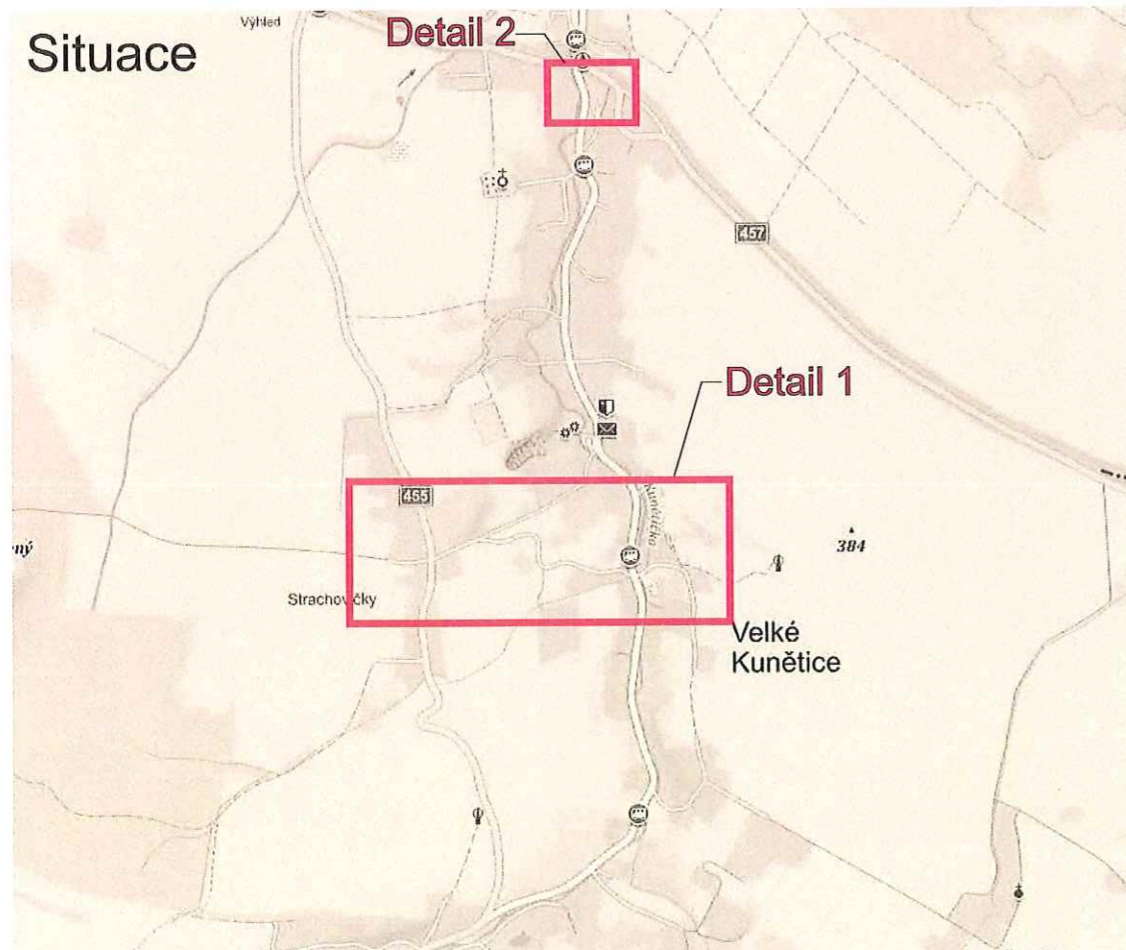

IP22

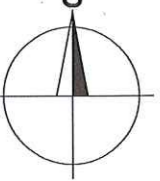

Legenda:

Provizorní zastávka BUS


Dopravní značení B28 s datem platnosti bude umístěno 7 dní před zahájením stavby.

Trvalé dopravní značení, které je v rozporu s přechodným dopravním značením bude zakryto.


Vypracoval: Ing. Jiří Bluma	Datum: 6.3.2024	SEKNE SEKNE, spol. s r.o. Hamerská 12, 772 00 Olomouc DIČ: CZ62363701 tel./fax: 585 311 867
Název akce: Odkanalizování obce Velké Kunětice		
Název objektu: Přechodné dopravní značení	Formát: 2xA4	Č. výkresu: 4
Příloha: Úplná uzavírka sil. III/4578, zastávky BUS		Č. soupravy:

ODSOUHLAŠENÁ PŘÍLOHA
ke stanovisku - vyjádření k dokumentaci
Krajské ředitelství policie Olomouckého území
Č. KROM- 15802-5/15-220K-2024
Dne 15.3.2024
Za správnosti: *Hg. Bl*

Situace

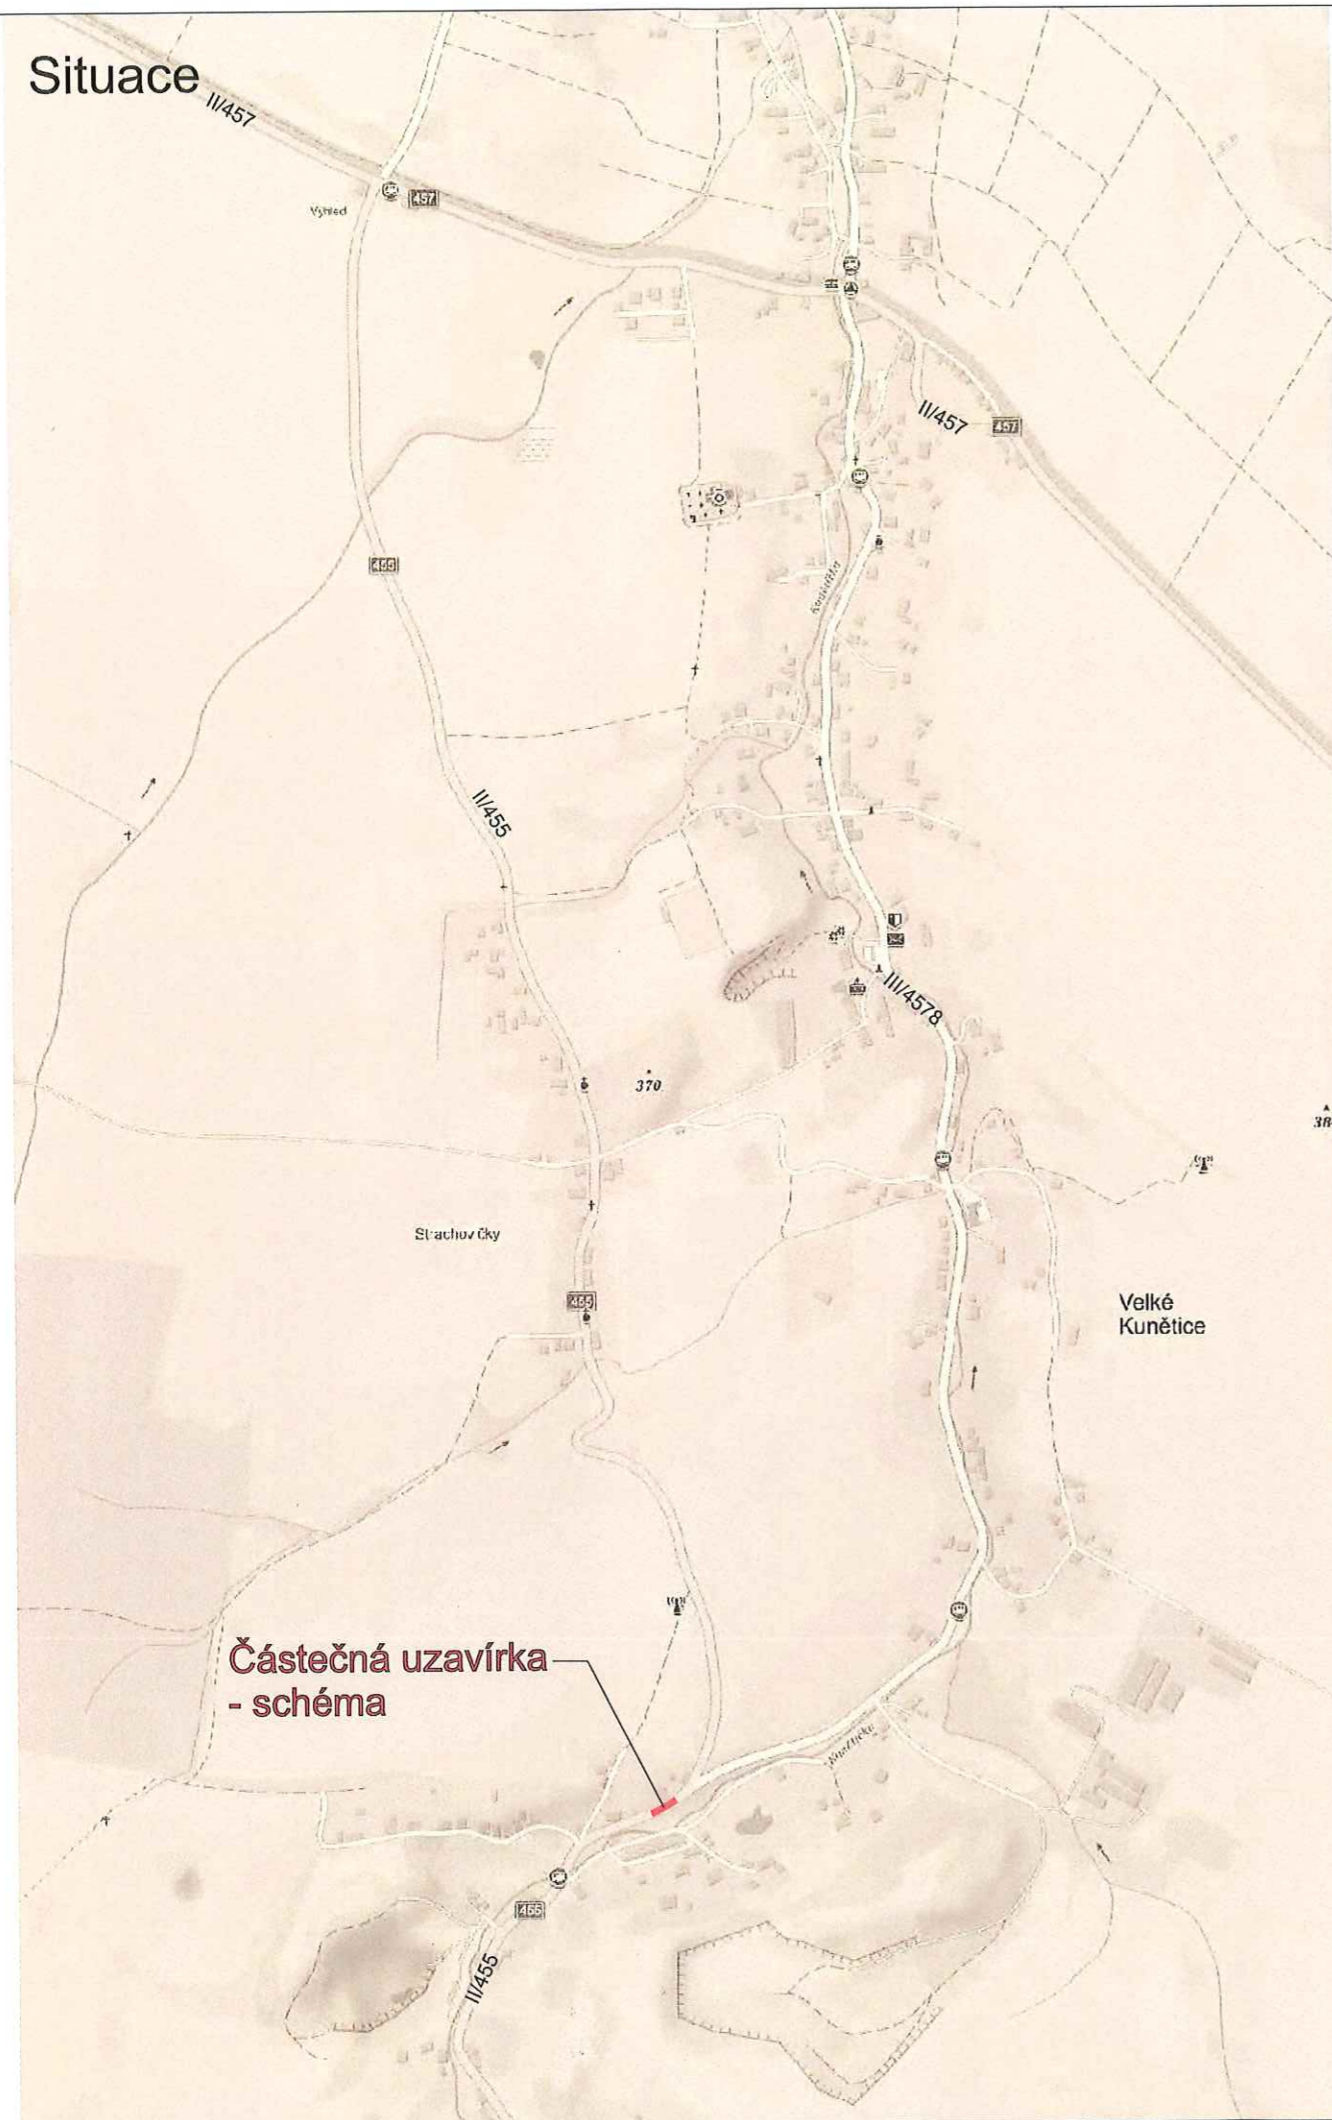


Schéma

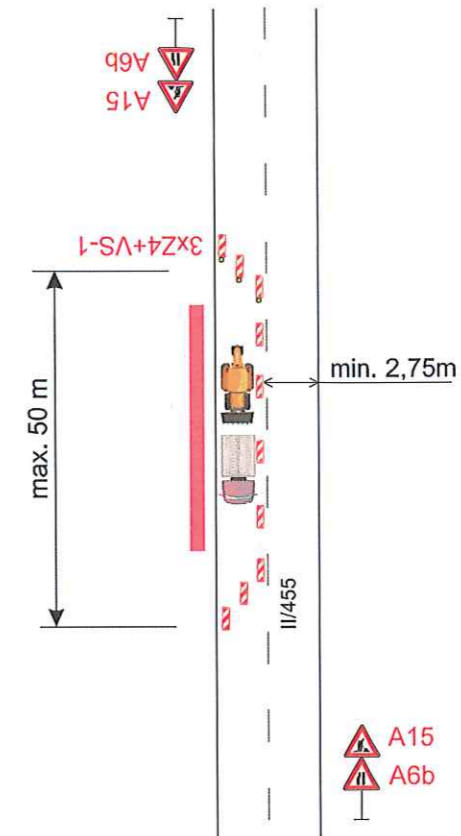

ODSOUHLAŠENÁ PŘÍLOHA
 ke stanovisku - vyjádření k dokumentaci
 Krajské ředitelství policie Olomouckého kraje

Č. KRP: 25802-5/27-2024-11106
 Dne 15.3.2024
 Za správnost: *[Signature]*

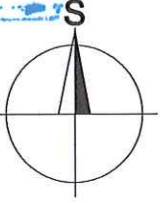

Legenda:

Trvalé dopravní značení, které je v rozporu s přechodným dopravním značením bude zakryto.

Vypracoval: Ing. Jiří Bluma	Datum: 6.3.2024	SEKNE SEKNE, spol. s r.o. Hamerská 12, 772 00 Olomouc DIČ: CZ62363701 tel./fax: 585 311 867		
Název akce: Odkanalizování obce Velké Kunětice				
Název objektu: Přechodné dopravní značení	Formát: 2xA4	Č. výkresu: 5	Č. soupavy:	
Příloha: Částečná uzavírka sil. II/445				