

ODSOUHLASENÁ PŘÍLOHA
 ke stavebnímu - vyjádření k dokumentaci
 Krajské ředitelství policie Olomouckého kraje

Č.j. KRPM- 44575-2/23-2024-11006

Dne 4.4.2024


Za správnosti: *Hg. Jm*



přenosné dopravní značky
 na červenobíle pruhovaném sloupku

POZNÁMKA:

! PROVÁDĚT DLE TP 66 (ZÁSADY PRO OZNAČOVÁNÍ PRACOVNÍCH MÍST NA POZEMNÍCH KOMUNIKACÍCH)

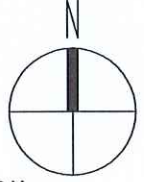


Výškový systém B.p.v.
 Souřadnicový systém S.JTSK

ZODP. PROJEKTANT	ING. ZDENĚK VITÁSEK	Ing. Zdeněk Vitásek PROJEKTOVÁ A INŽENÝRSKÁ ČINNOST U tenisu 2625/1 78701 ŠUMPERK tel: 776 780 588 email: zdenek.vitasek@email.cz IČ: 03938760	
VED. PROJEKTU	ING. ZDENĚK VITÁSEK		
VYPRACOVAL	ING. ZDENĚK VITÁSEK		
KATASTR. ÚZEMÍ	Zlaté Hory v Jeseníkách		
OBJEDNAVATEL	FOLGET, spol. s r. o., Průmyslová 3062/5, 787 01 Šumperk		
NÁZEV PROJEKTU: Stavební úpravy prodejny CBA Zlatých Horách - parkoviště		STUPEŇ PD	DŮR+DSP
		DATUM	04/2023
		MĚŘÍTKO	1:500
		FORMÁT	1A4
		ČÍSLO ZAKÁZKY	0463-23/1
PŘÍLOHA Situace stavby na podkladu koordinační situace		ČÍSLO PŘÍLOHY	B.8.2.b

199


797

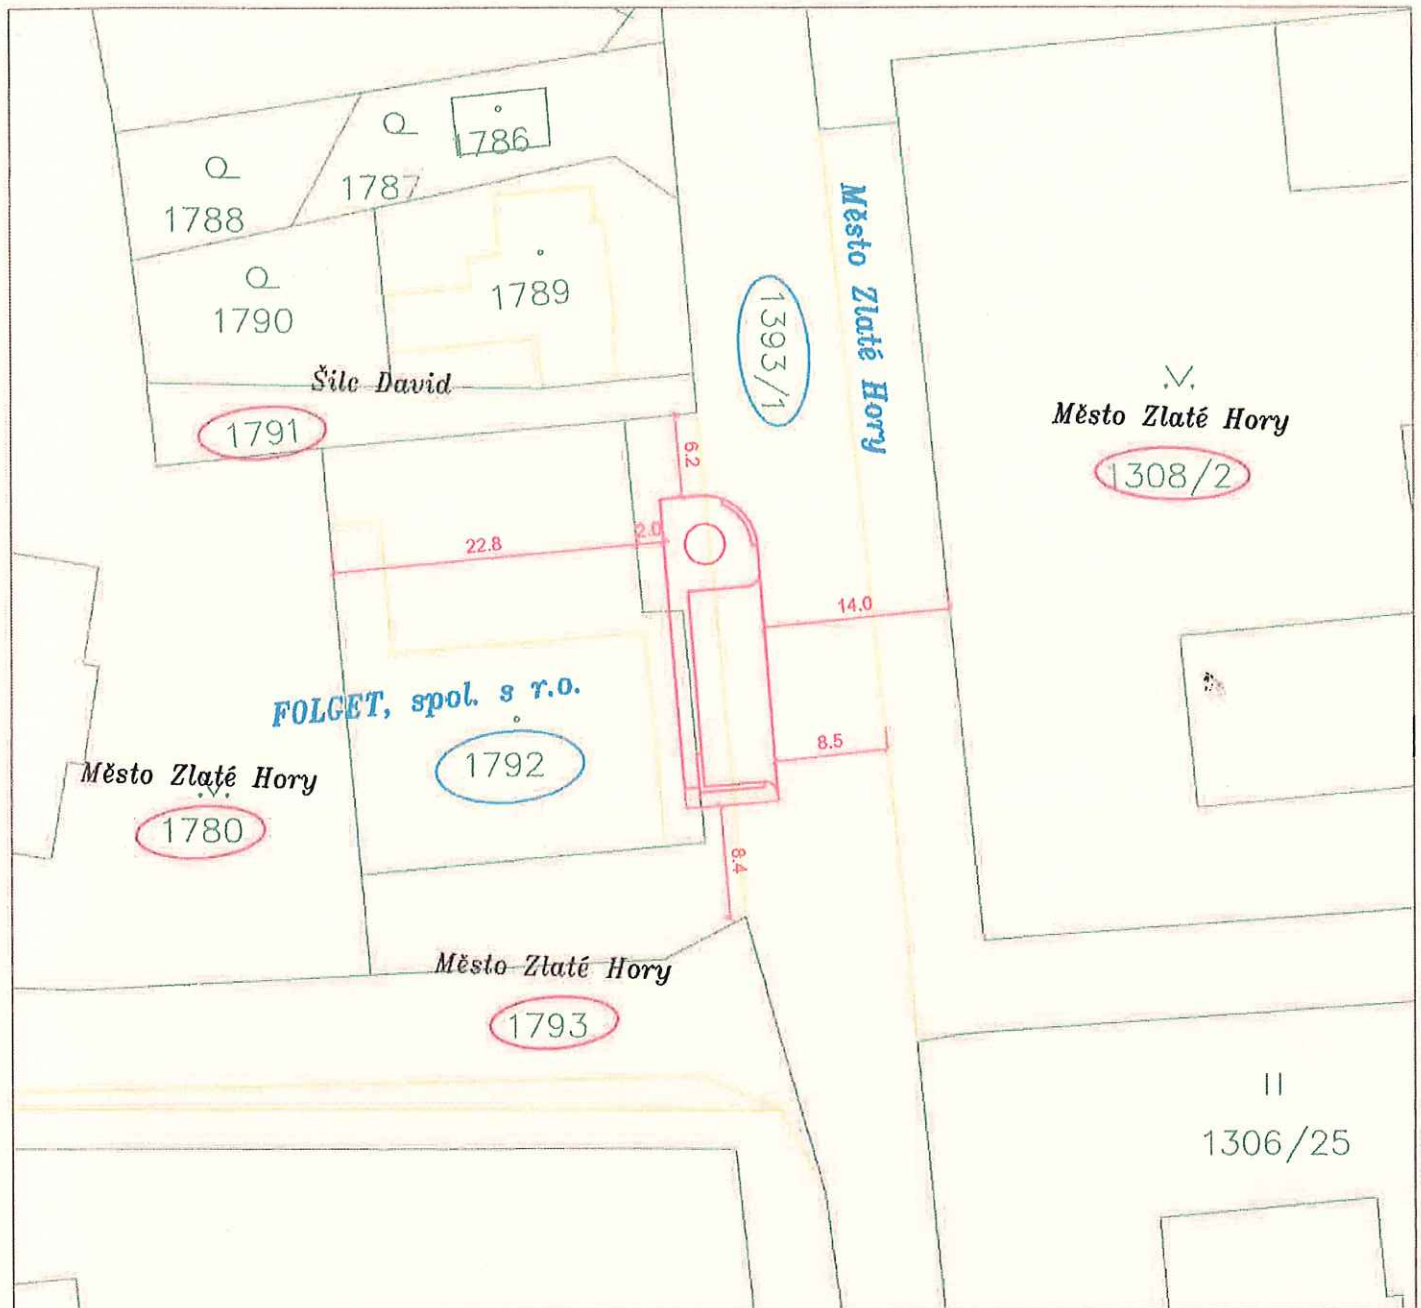

LEGENDA :

- HRANICE DLE KATASTRÁLNÍ MAPY
- ZÁBOR STAVBY – TRVALÝ
- 602 DOTČENÉ PARCELY NAVRHOVANOU VÝSTAVBOU
- 31/1 SOUSEDNÍ PARCELY NAVRHOVANOU VÝSTAVBOU

2

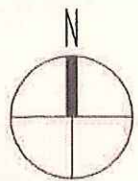

Výškový systém B.p.v.
Souřadnicový systém S.JTSK

ZODP. PROJEKTANT	ING. ZDENĚK VITÁSEK		Ing. Zdeněk Vitásek	
VED. PROJEKTU	ING. ZDENĚK VITÁSEK		PROJEKTOVÁ A INŽENÝRSKÁ ČINNOST	
VYPRACOVAL	ING. ZDENĚK VITÁSEK		U tenisu 2625/1	
KATASTR. ÚZEMÍ	Zlaté Hory v Jeseníkách		78701 ŠUMPERK	
OBJEDNAVATEL	FOLGET, spol. s r. o., Průmyslová 3052/5, 787 01 Šumperk		tel: 776 780 588 email: zdenek.vitasek@email.cz IČ: 03938760	
NÁZEV PROJEKTU:			STUPEŇ PD	DŮR+DSP
Stavební úpravy prodejny CBA			DATUM	04/2023
Zlatých Horách - parkoviště			MĚŘÍTKO	1:500
PŘÍLOHA Katastrální situační výkres			FORMÁT	1A4
			ČÍSLO ZAKÁZKY	0463-23/1
			ČÍSLO PŘÍLOHY	C2

199

797