


UZAVÍRKA UL. MORAVSKÁ V JESENIKU - DEN POLICIE ČR

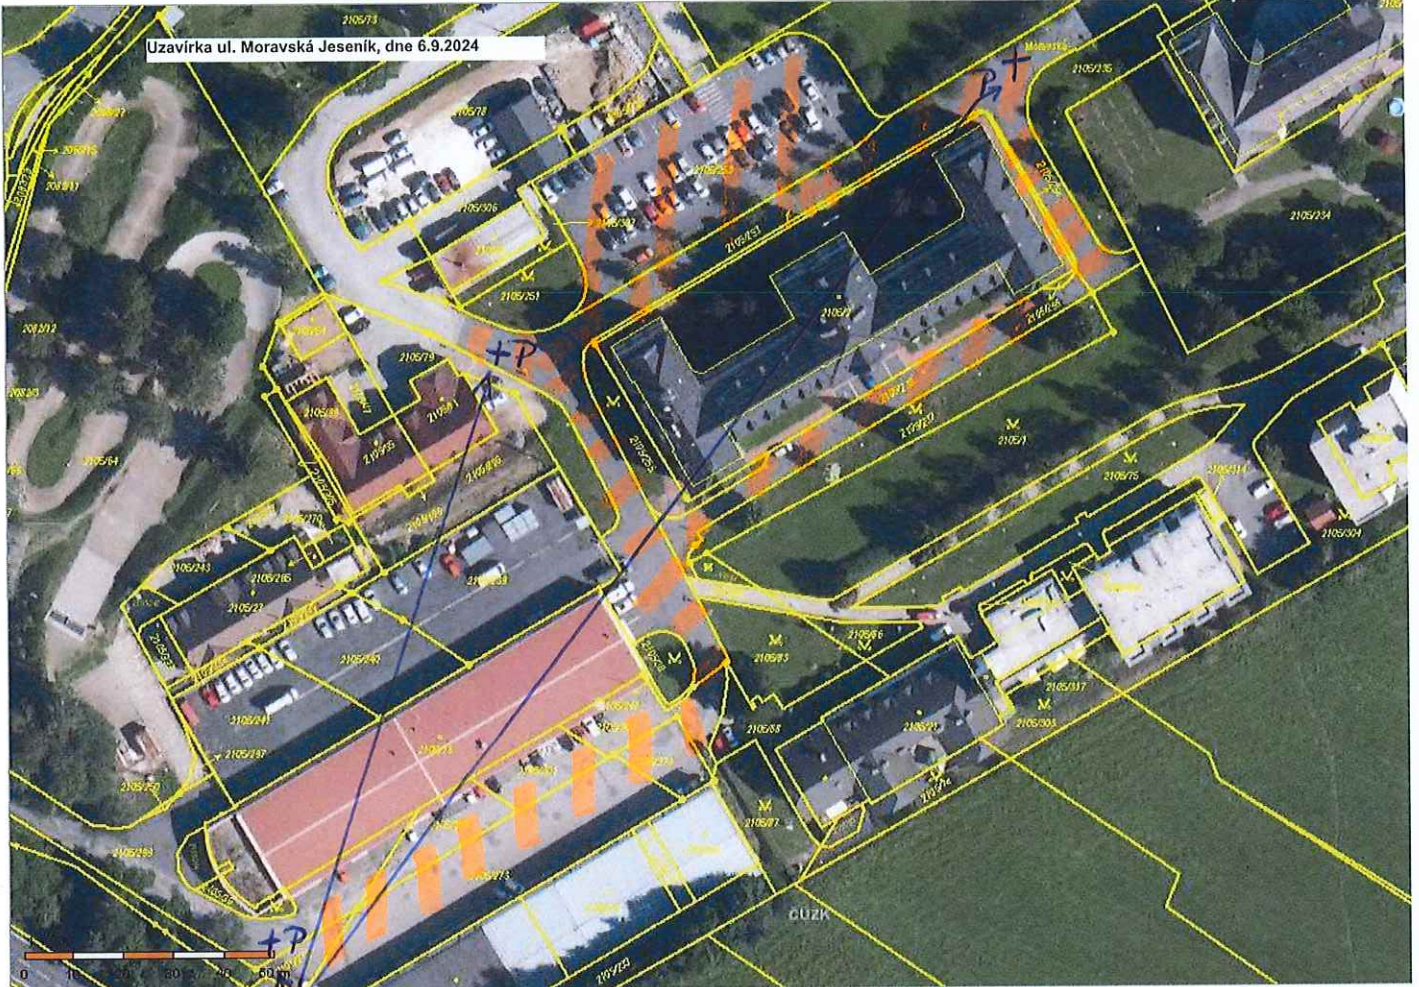

LEGENDA: P . . . POLICISTÉ
||| . . . ÚPLNÁ UZAVÍRKA

ODSOUHLAŠENÁ PŘÍLOHA
ke stanovisku - vyjádření k dokumentaci
Krajské ředitelství policie Olomouckého kraje

Č. J. KRPM- 92 065/07-2024-11106
Dne 1.7.2024
Za správnost: Mg. J. P. J.

