


Situace




Částečná uzavírka
- schéma

Schéma

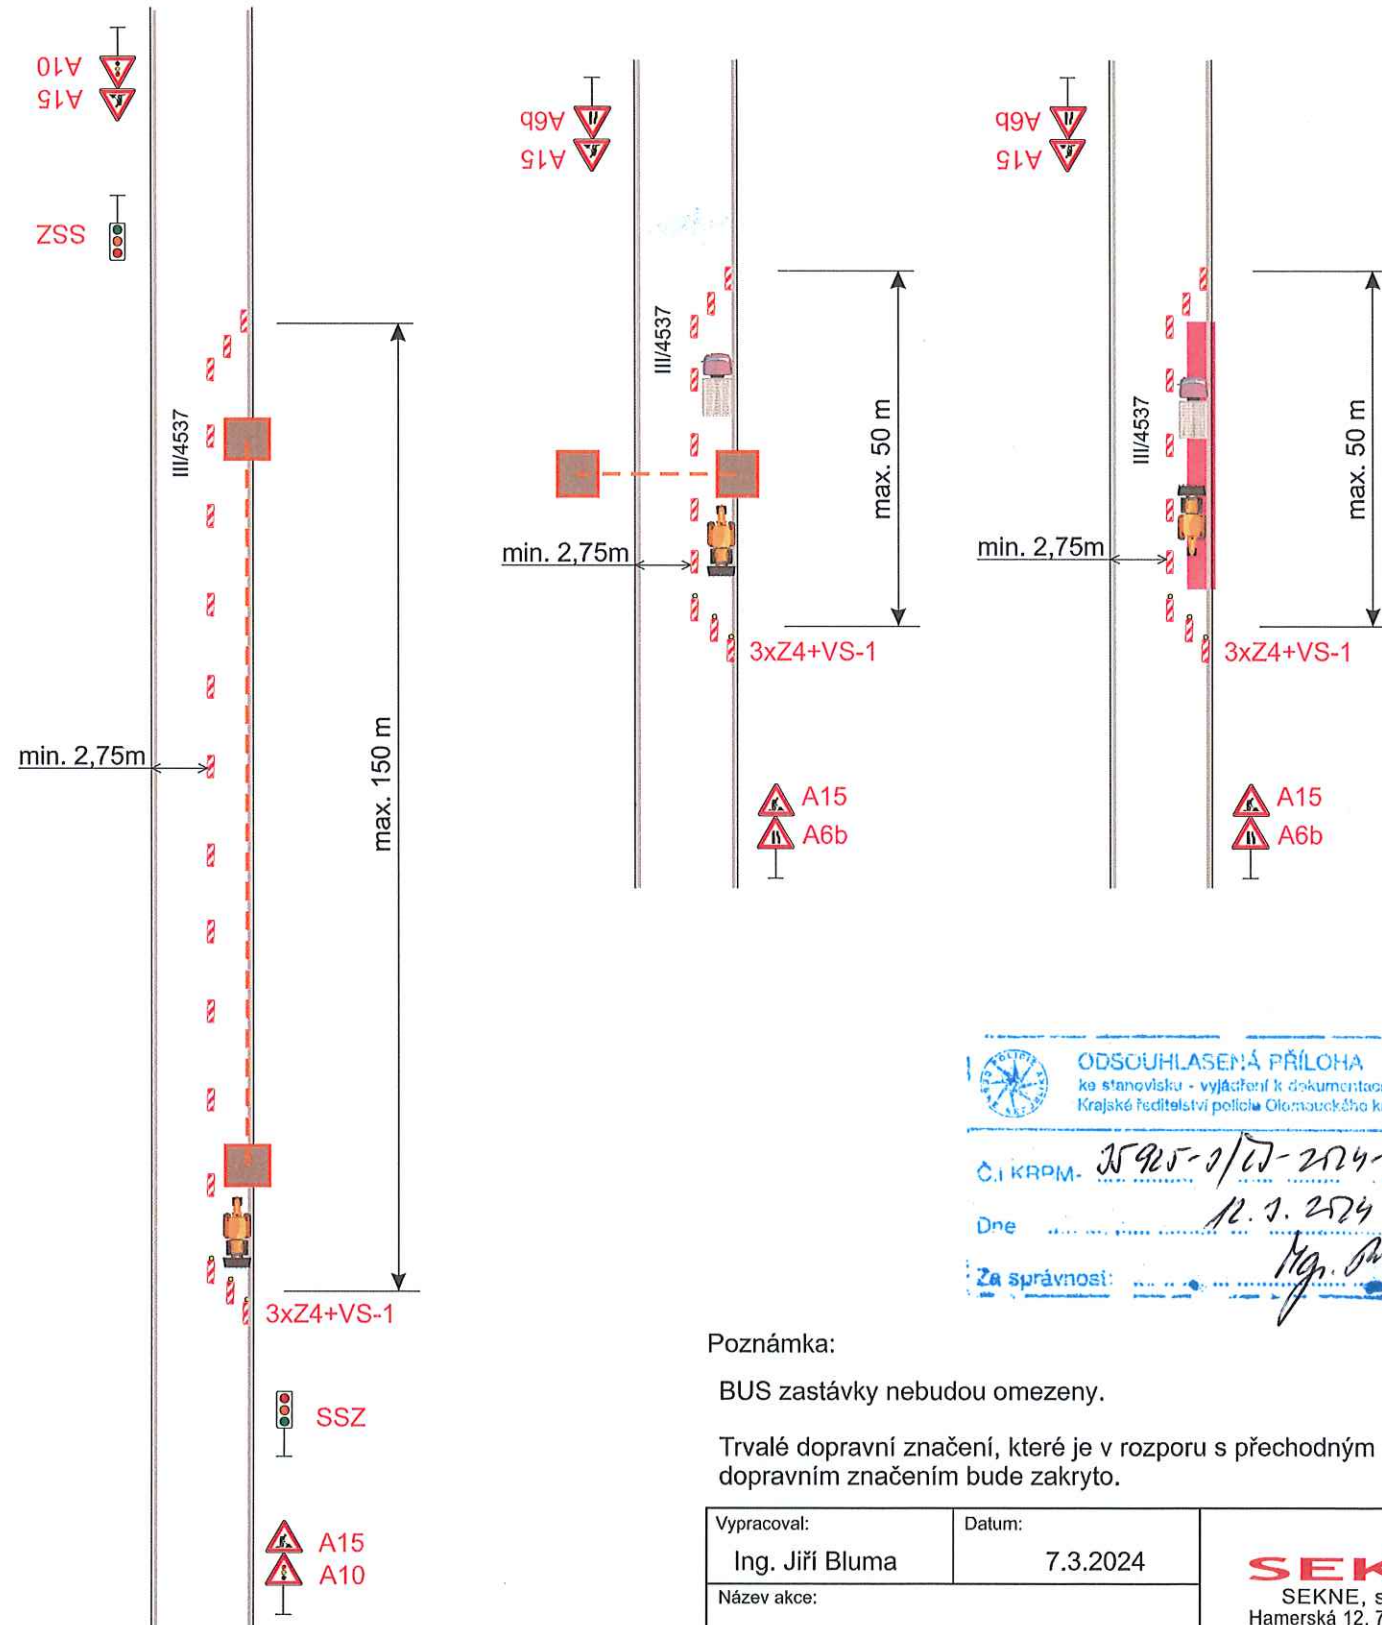

ODSOUHLAŠENÁ PŘÍLOHA
ke stanovisku - vyjádření k dokumentaci
Krajské ředitelství policie Olomouckého kraje


Č. I. KRPM. 35925-01/0-2024-12206
Dne 12. 3. 2024
Za správnosti: *Mgr. Jm*

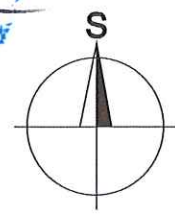


Poznámka:
BUS zastávky nebudou omezeny.
Trvalé dopravní značení, které je v rozporu s přechodným dopravním značením bude zakryto.

Vypracoval: Ing. Jiří Bluma	Datum: 7.3.2024	SEKNE SEKNE, spol. s r.o. Hamerská 12, 772 00 Olomouc DIČ: CZ62363701 tel./fax: 585 311 867		
Název akce: Kanalizace Bernartice - Buková				
Název objektu: Přechodné dopravní značení	Formát:	Č. výkresu:	Č. soupravy:	
Příloha: Částečná uzavírka MK	2xA4	1		

Situace

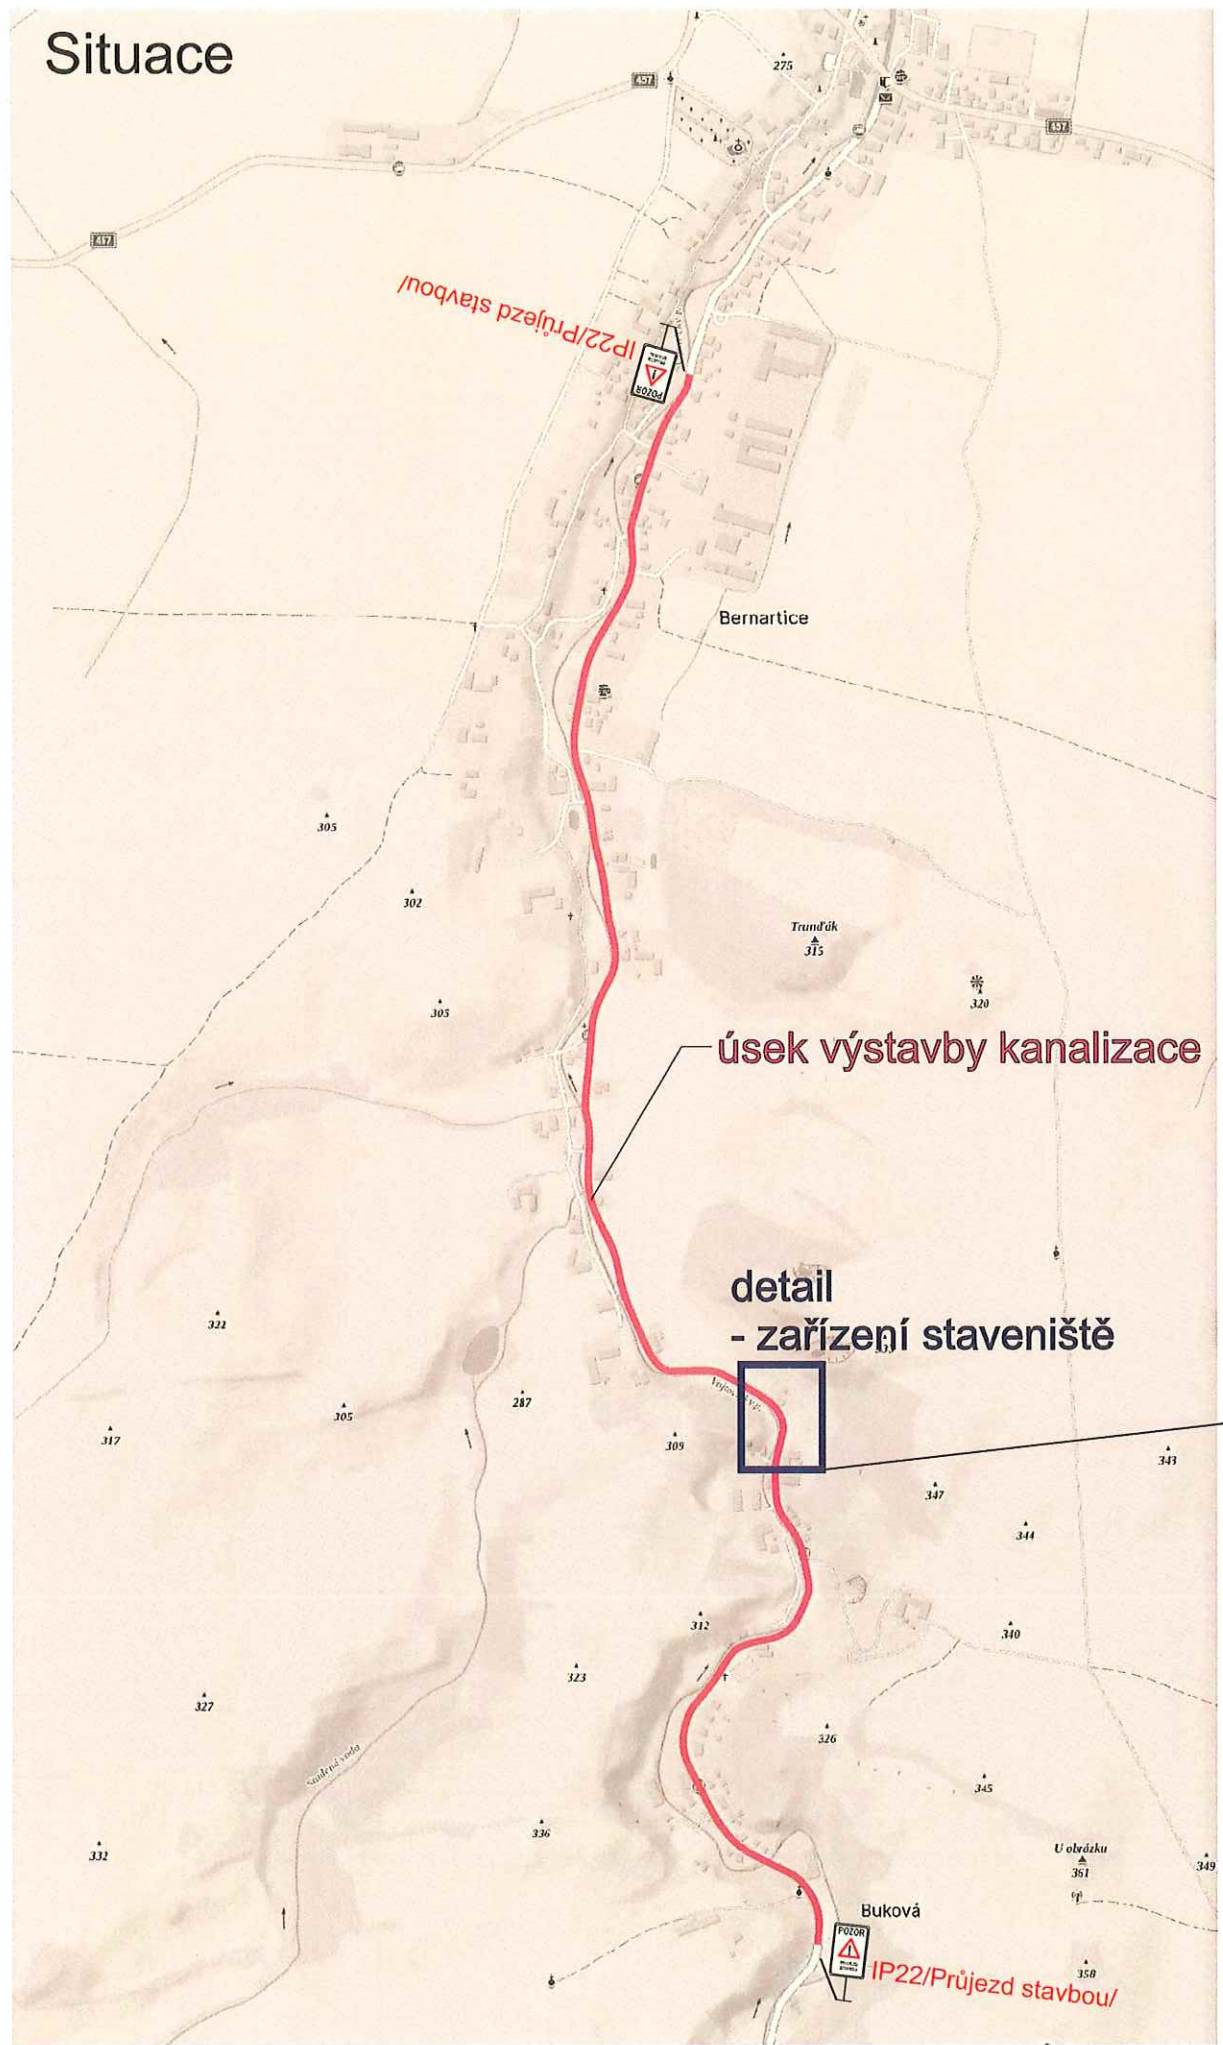

detail

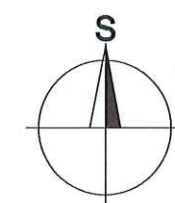

ODSOUHLAŠENÁ PŘÍLOHA
ke stanovisku - vyjádření k dokumentaci
Krajské ředitelství policie Olomouckého kraje

KRP.M. 15925-2/0-2024-1106
Dne 11.3.2024
Za správnost: [Signature]

Vypracoval: Radim Hlavica	Datum: 11.3.2024	SEKNE SEKNE, spol. s r.o. Hamerská 12, 772 00 Olomouc DIČ: CZ62363701 tel./fax: 585 311 867
Název akce: Kanalizace Bernartice - Buková		
Název objektu: Přechodné dopravní značení Příloha: Průjezd stavbou a výjezd vozidel stavby	Formát: 2xA4	Č. výkresu: 1