


LEGENDA:

- Stávající hranice parcel KN
- Stávající hranice katastrálního území
- Geodetické zaměření stávajícího stavu
- Návrhovaná hranice dílčího bloku prořezanou
- dotazníkem bezúspěšně z určení hranice
- Stávající vedení VO podzemníhranice
- Stávající VZD
- Ručník VZD odřizování
- Nové VZD v plastové úpravě
- Výměna ověřovacího výčtářek
- Stávající SZD
- Ručník SZD
- Nové SZD

KATASTRÁLNÍ ÚZEMÍ:

Javorník - město (657921)

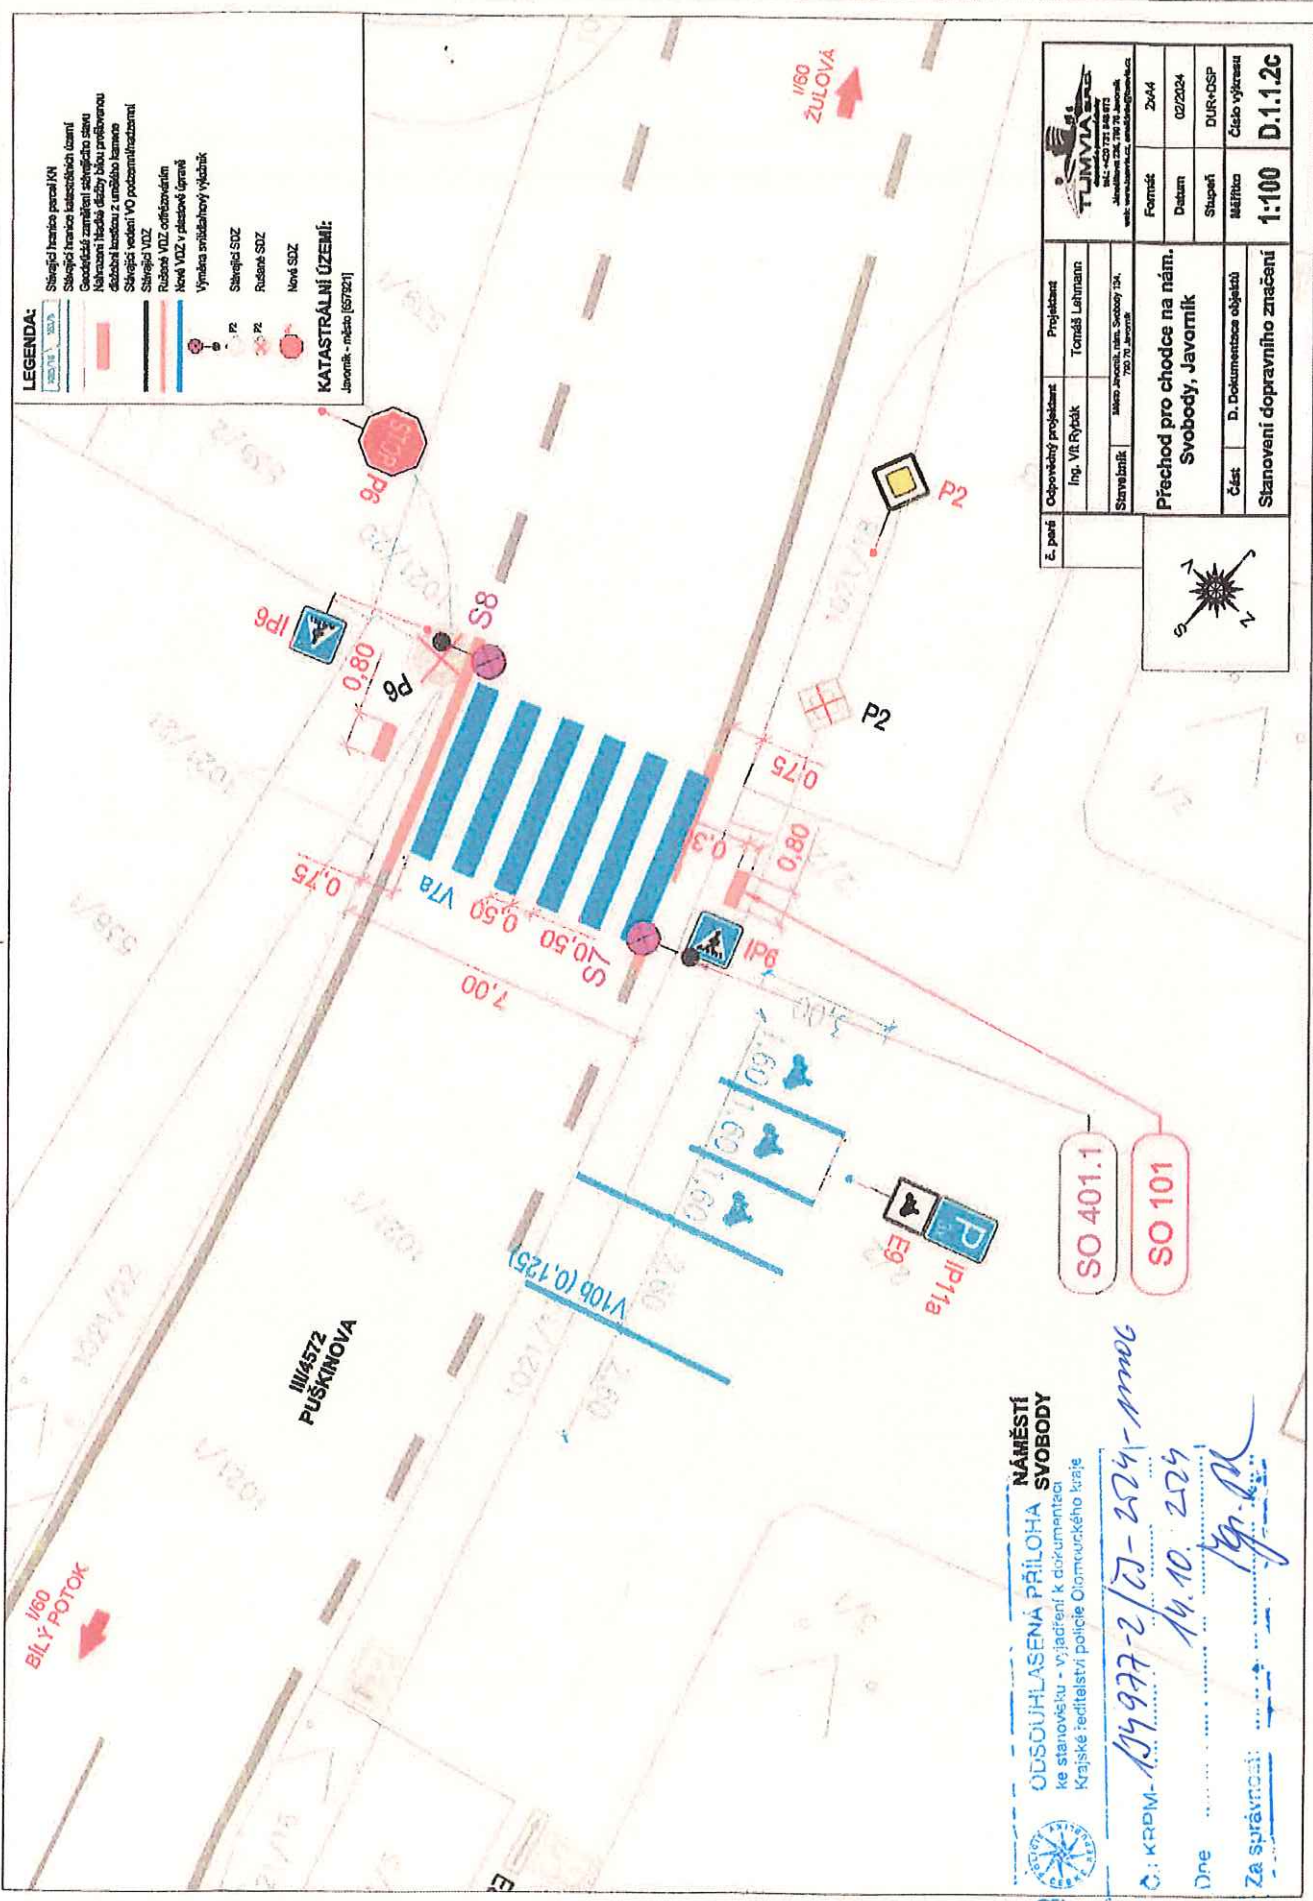

<p>TUMVIA s.r.o. Mlýnská 236, 791 79 Javorník tel.: +420 773 448 873 web: www.tumvia.cz, info@tumvia.cz</p>	<p>Formát: A4</p> <p>Datum: 02/2024</p> <p>Stupeň: DUR-DSP</p> <p>Měřítko: Číslo výřezů</p>
<p>Projekční tým: Ing. Václav Ryjáček Miroslav Jurek, Ing. Svoboda J.A., 720 10 Javorník</p>	<p>Projekční tým: Tomáš Lehmann</p>
<p>Průběh pro chodce na nám. Svobody, Javorník</p>	
<p>Část: D. Dokumentace objektů</p>	
<p>Stavování dopravního značení</p>	
<p>Měřítko: 1:100</p>	
<p>Číslo výřezů: D.1.1.2c</p>	

NÁMĚSTÍ SVOBODY

ODSOULHASENÁ PŘÍLOHA

ke stanovisku - vyjádření k dokumentaci
Krajské ředitelství policie Olomouckého kraje

Č. j. KRDm-134977-2/27-224-moc
Dne 14.10.2024
Za správnost: *[Signature]*

