Projekt dopravně inženýrského opatření, K+K služby s.r.o.,
Akce: P24-2-HAV M5 Jeseník - Žižkova +3

Výkres č. 1.4A

2. úsek stavby
Sloučená etapa č. 1 a č. 2
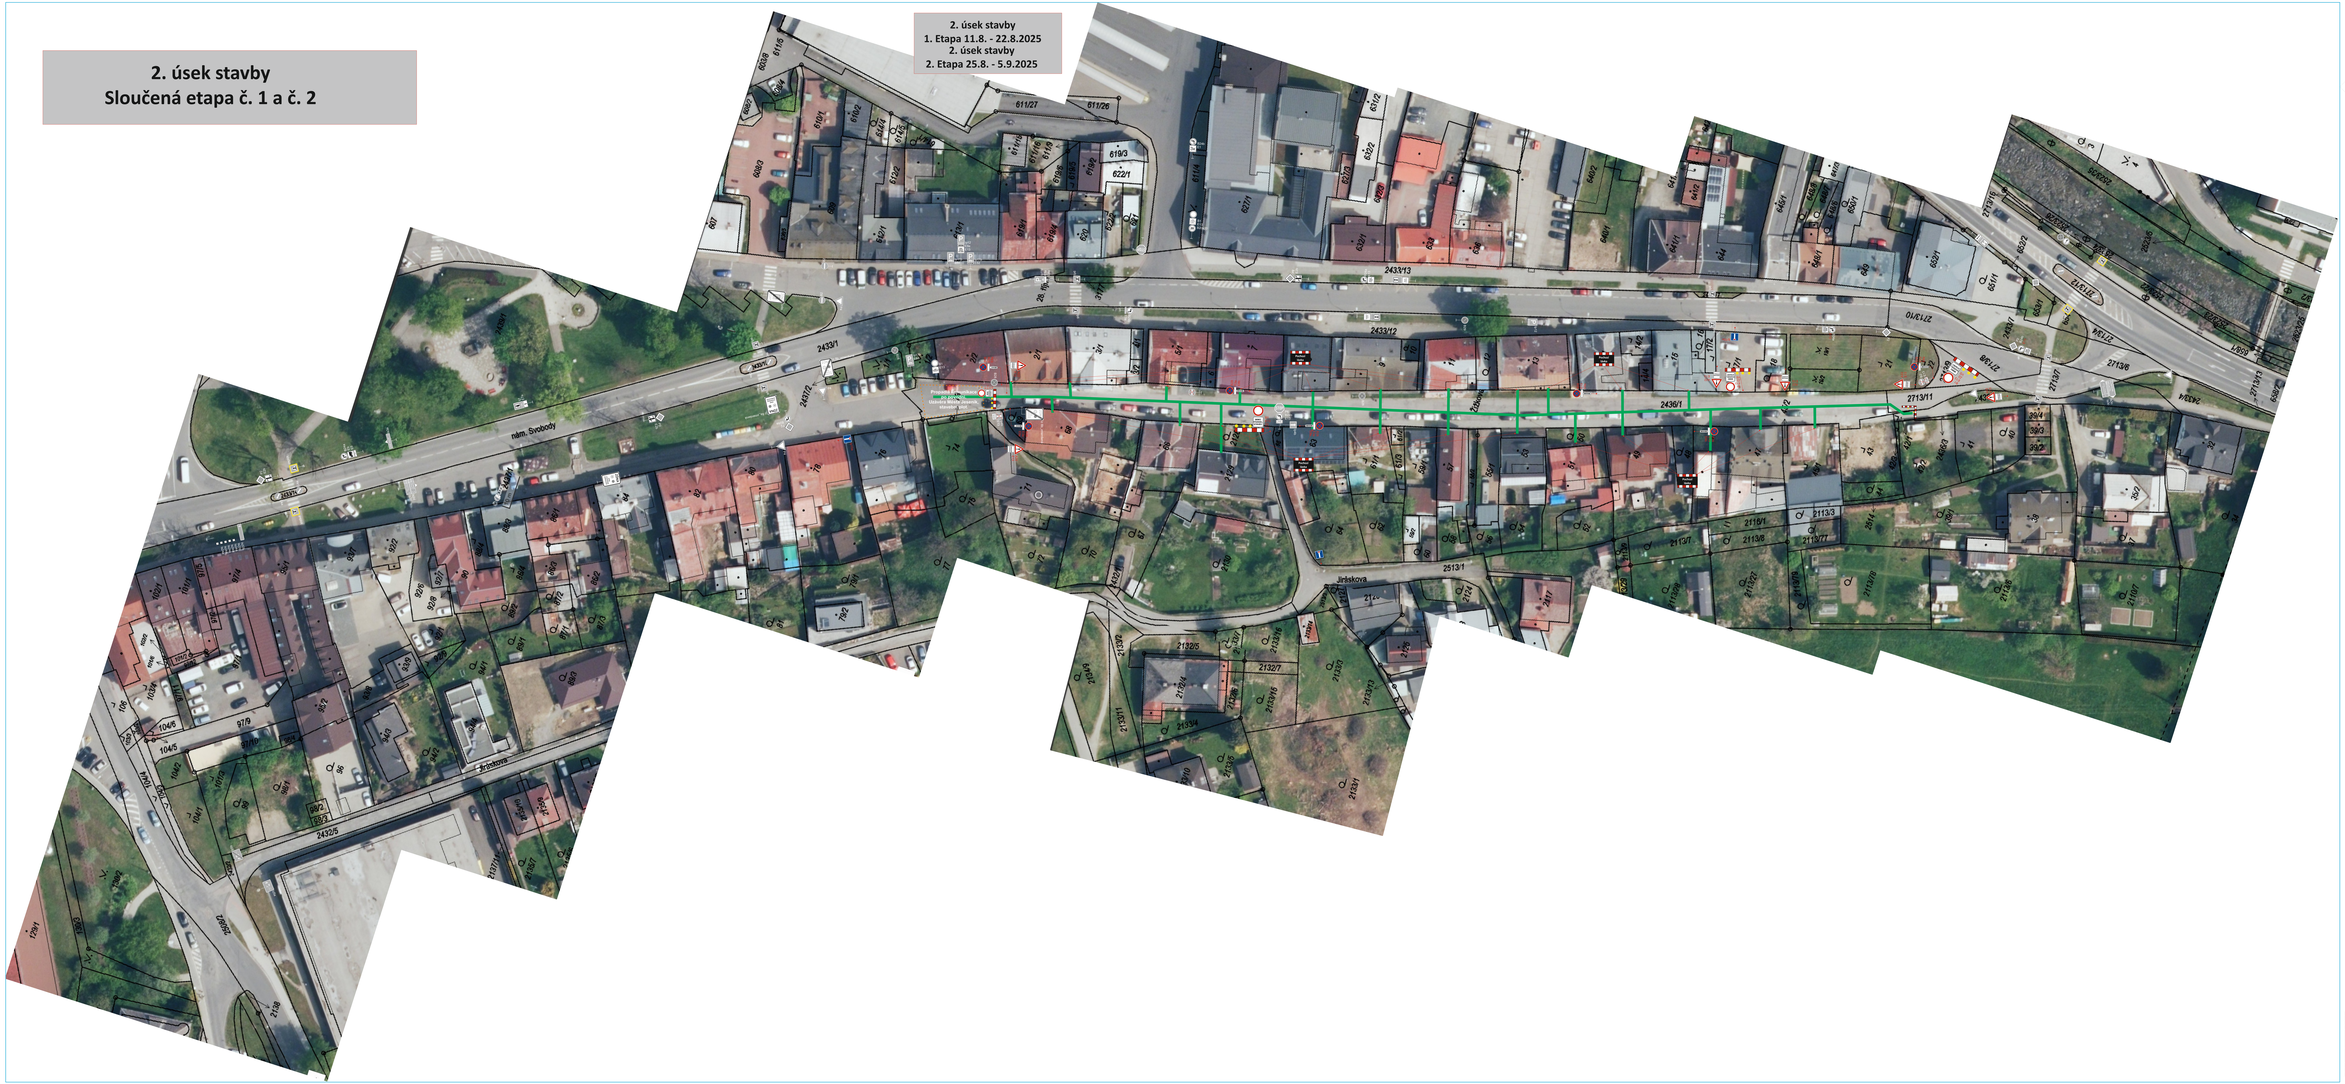
2. úsek stavby
1. Etapa 11.8. - 22.8.2025
2. úsek stavby
2. Etapa 25.8. - 5.9.2025