


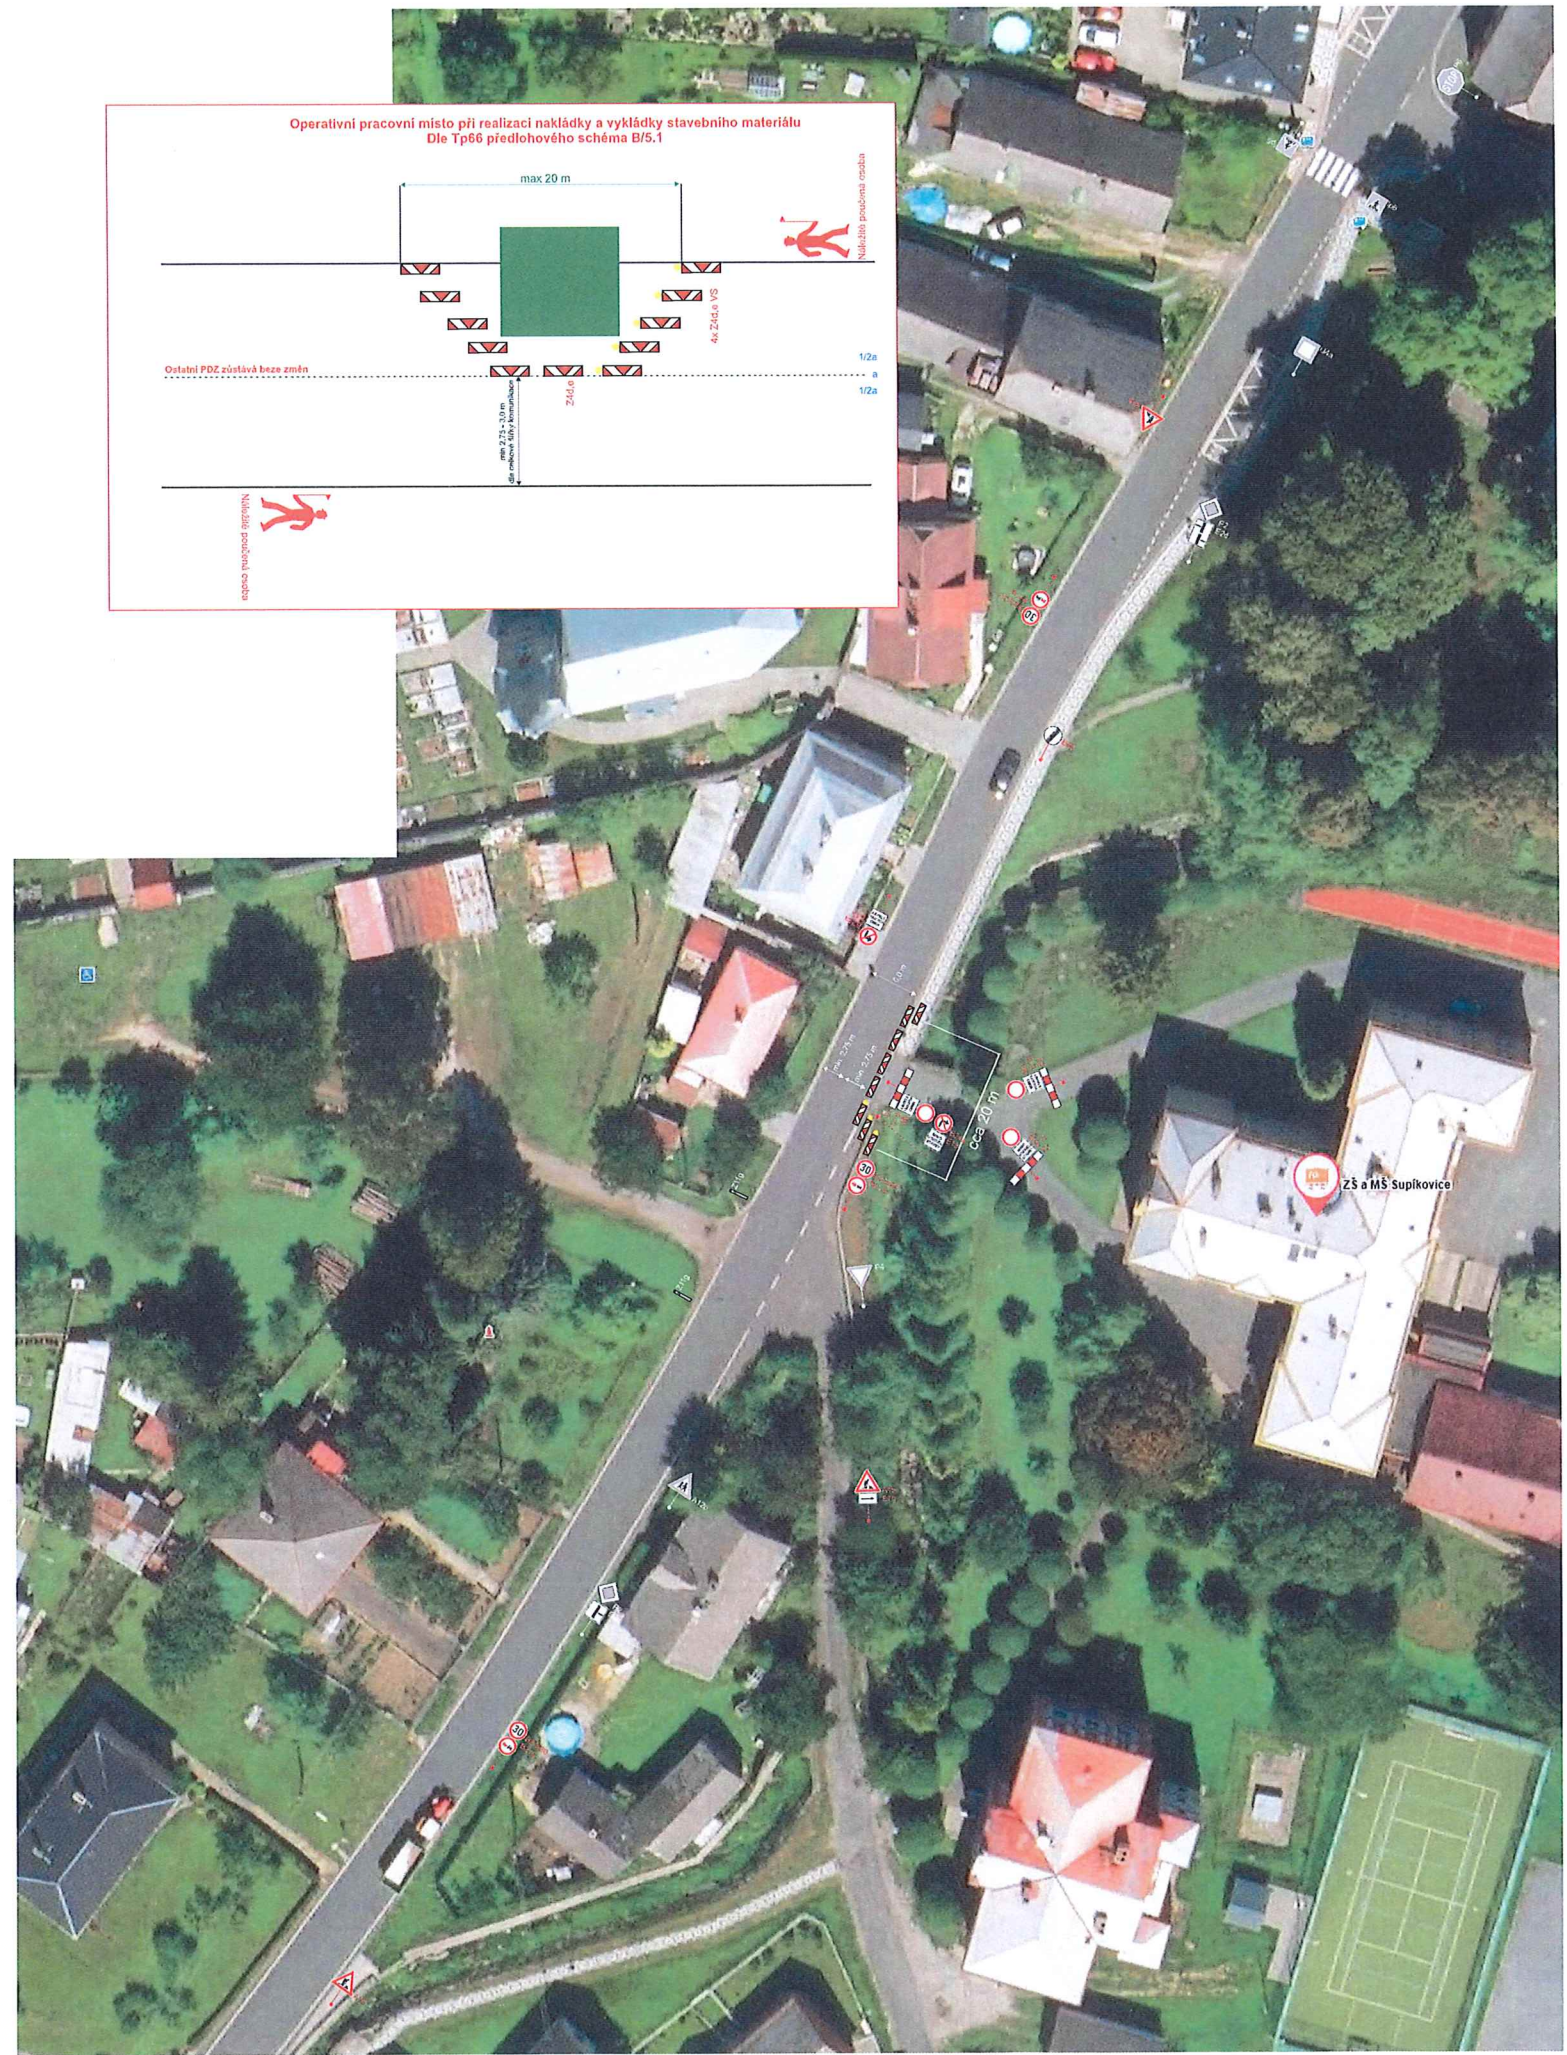

Projekt Dopravně inženýrského opatření, JR Stakr s.r.o.
Akce: Supíkovice, oprava mostu u základní školy

Výkres č.1.1

ODSOUHLAŠENÁ PŘÍLOHA s podmínkami
ke stanovisku - vyjádření k dokumentaci
Krajské ředitelství policie Olomouckého kraje
18371-95/184-2/17-205-14.mag
Dne 16.7.2015
Za správnost: [Signature]

Legenda:

- Stávající svislé dopravní značení
- Stávající svislé dopravní značení zneplatněné
- Přechodné svislé dopravní značení

Poznámka:
Stávající dopravní značení zakresleno v rozsahu nutném pro objektivní posuzení návrhu.

Projekt situace přechodného dopravního značení je v souladu s TP65, TP66 a zákonem 361/2000 Sb.

VYPRACOVAL:	Bc. Daniel Holuša	KONTROLOVAL:	Michal Semera	Michal Semera
TELEFONNÍ KONTAKT:	+420732185282	TELEFONNÍ KONTAKT:	+420 725 108 605	Wintrova 1067/19
E-MAIL:	info@dzms.cz	E-MAIL:	info@dzms.cz	747 06 Opava- Kylešovice
• PROJEKTY DOPRAVNÍHO ZNAČENÍ • PŮJČOVNA DOPRAVNÍHO ZNAČENÍ • PORADENSTVÍ • PROJEKTY DOPRAVNÍHO ZNAČENÍ • SERVIS • MONTÁŽ •				
OBJEDNATEL PD:	JR STAKR, s.r.o. U Stadionu 1999/9A Bruntál			
NÁZEV STAVBY:	Supíkovice, Oprava mostu u základní školy			
PŘÍLOHY:				SDZ
ČÍSLO VÝKRESU:	1.1	DATUM:	08.07.2025	
MĚŘÍTKO:	1:500	FORMÁT:	900/800	