


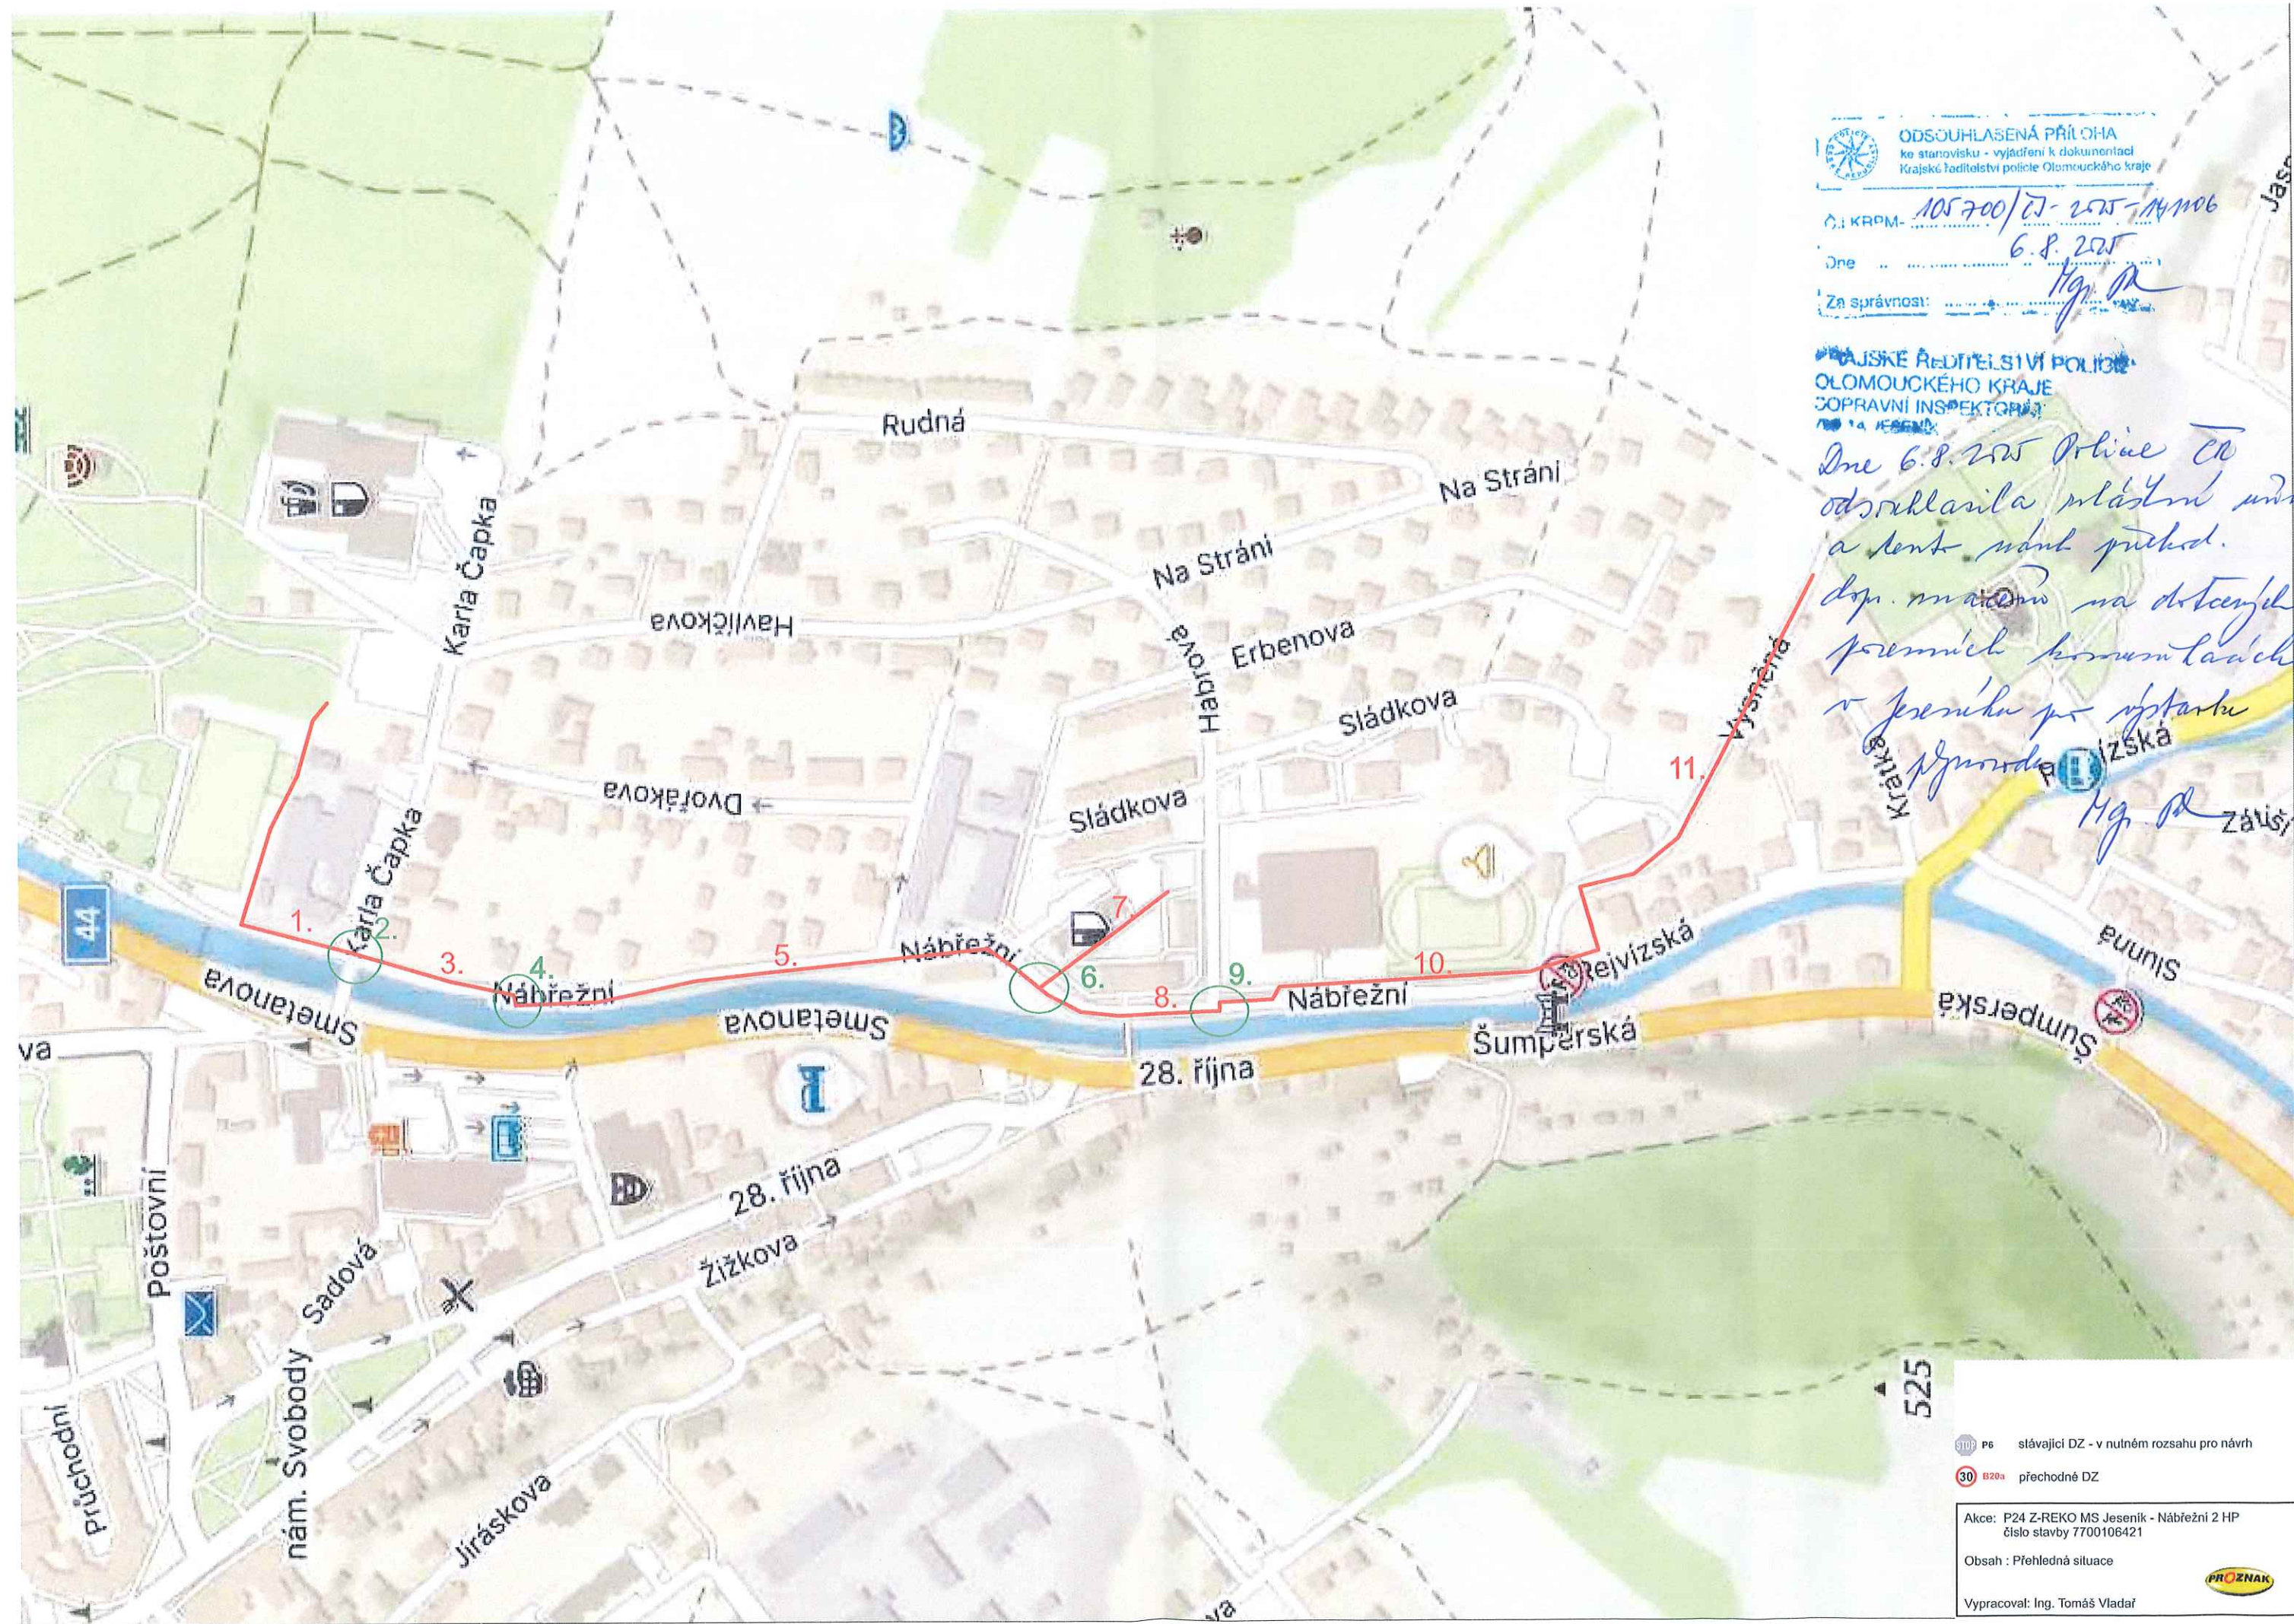

ODSOUHLAŠENÁ PŘÍLOHA
ke stanovisku - vyjádření k dokumentaci
Krajské ředitelství policie Olomouckého kraje

Obj. KRPM- 105700/27-255-141006

Dne 6.8.2015

Za správnost: *Mg. P.*

KRAJSKÉ ŘEDITELSTVÍ POLICIE
OLOMOUCKÉHO KRAJE
DOPRAVNÍ INSPEKTORÁT
700 14 JESENÍK

Dne 6.8.2015 Policie ČR
odsouhlasila návrh
a tent. návrh přehled.
dopr. značení na dotčených
přechodech komunálních
v přechodu po výstavbě
přechodu *Mg. P.* zápis

810 P6 stávající DZ - v nutném rozsahu pro návrh
30 B20a přechodné DZ

Akce: P24 Z-REKO MS Jeseník - Nábrežní 2 HP
číslo stavby 7700106421

Obsah: Přehledná situace

Vypracoval: Ing. Tomáš Vladař






ODSOUHLAŠENÁ PŘÍLOHA
 ke stanovisku - vyjádření k dokumentaci
 Krajské ředitelství policie Olomouckého kraje

Číslo: 105700/05-2005
 Dne: 6.8.2005
 Za správnosti: *Hg.*

Pozn. Překop po polovinách, ve druhé fázi se značení zrcadlově otočí a přidají se 2 x B30

— Otevřený výkop

Etapa 2


-  P6 slávající DZ - v nutném rozsahu pro návrh
-  B20a přechodné DZ

Akce: P24 Z-REKO MS Jeseník - Nábřeží 2 HP
 číslo stavby 7700106421

Obsah: Přechodné dopravní značení

Vypracoval: Ing. Tomáš Vladař




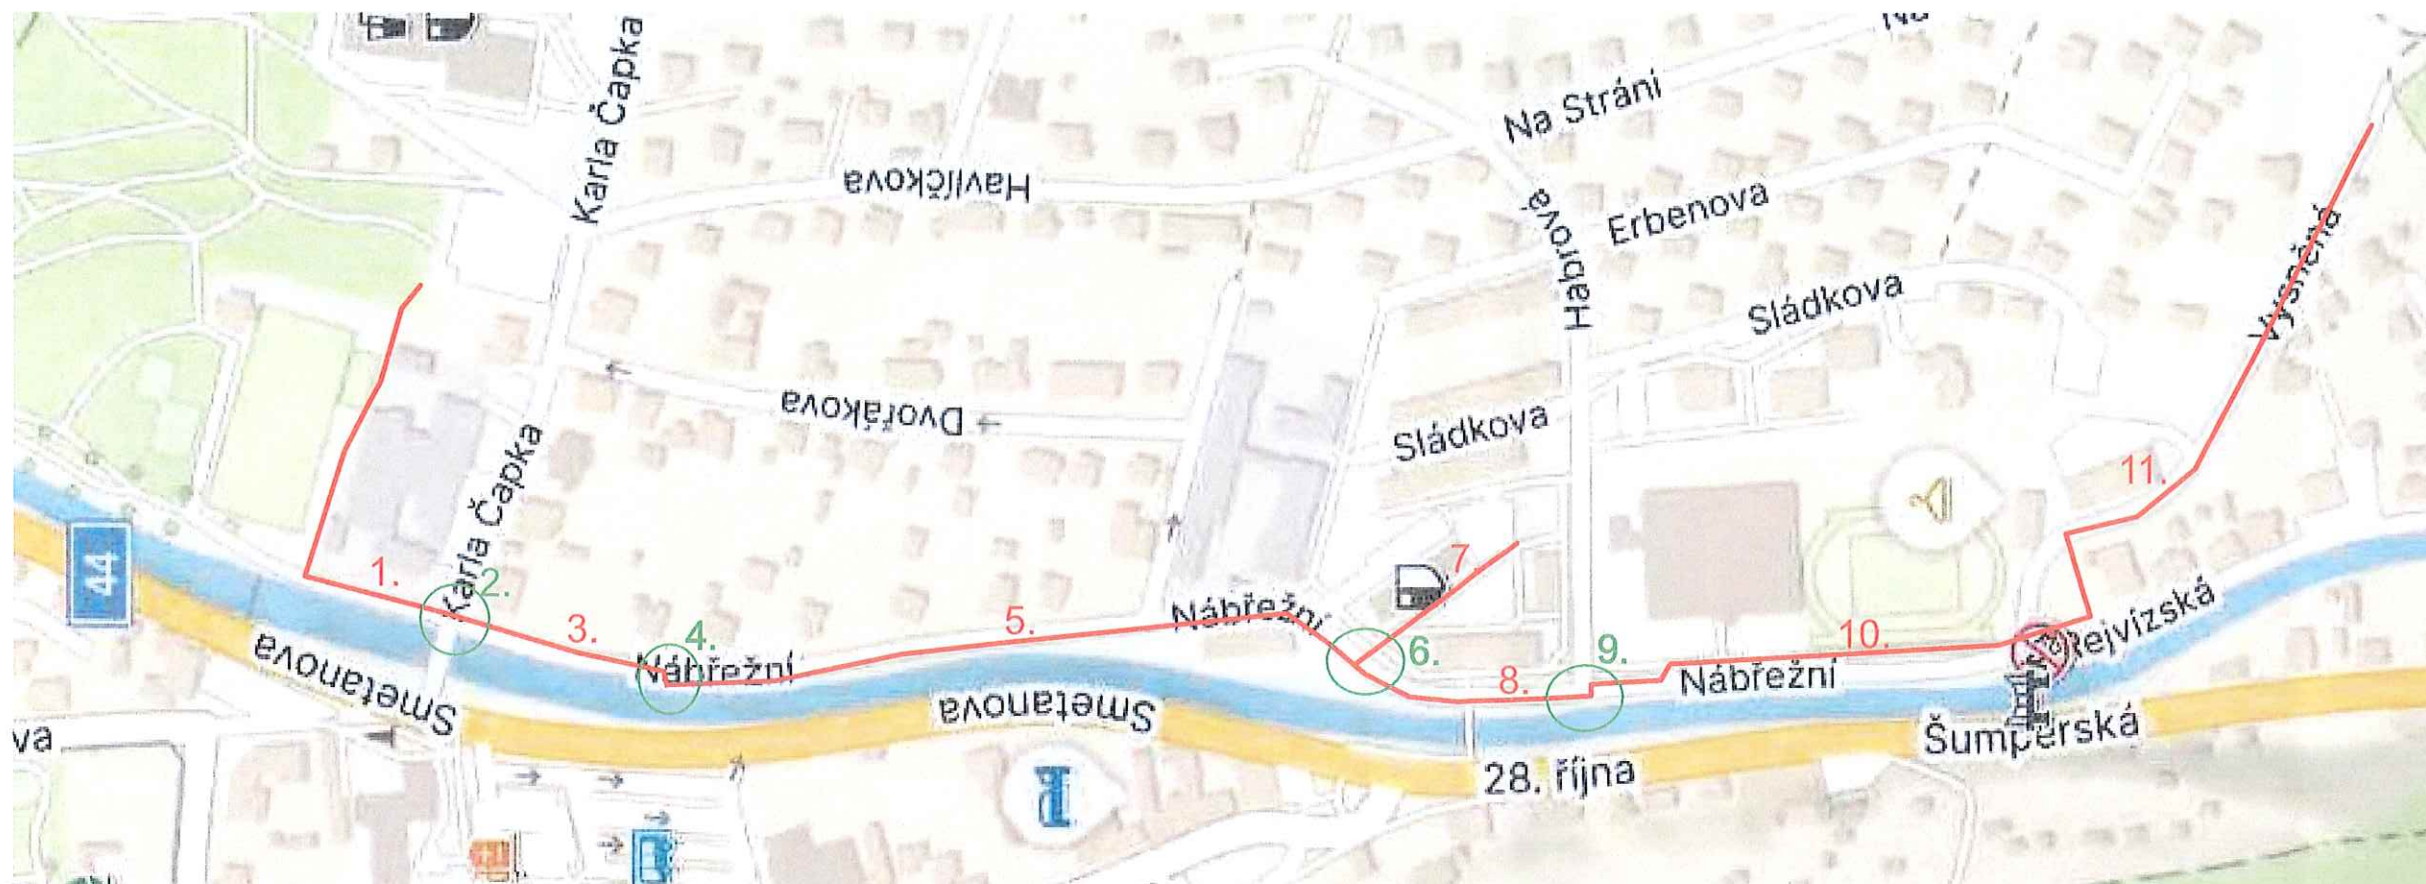

ODSOHLAŠENÁ PŘÍLOHA
ke stanovisku - vyjádření k dokumentaci
Krajské ředitelství policie Olomouckého kraje

Číslo: 105700/27-2015
Dne: 6.8.2015
Za správnost: *Hg. R.*

Posuvný zábor

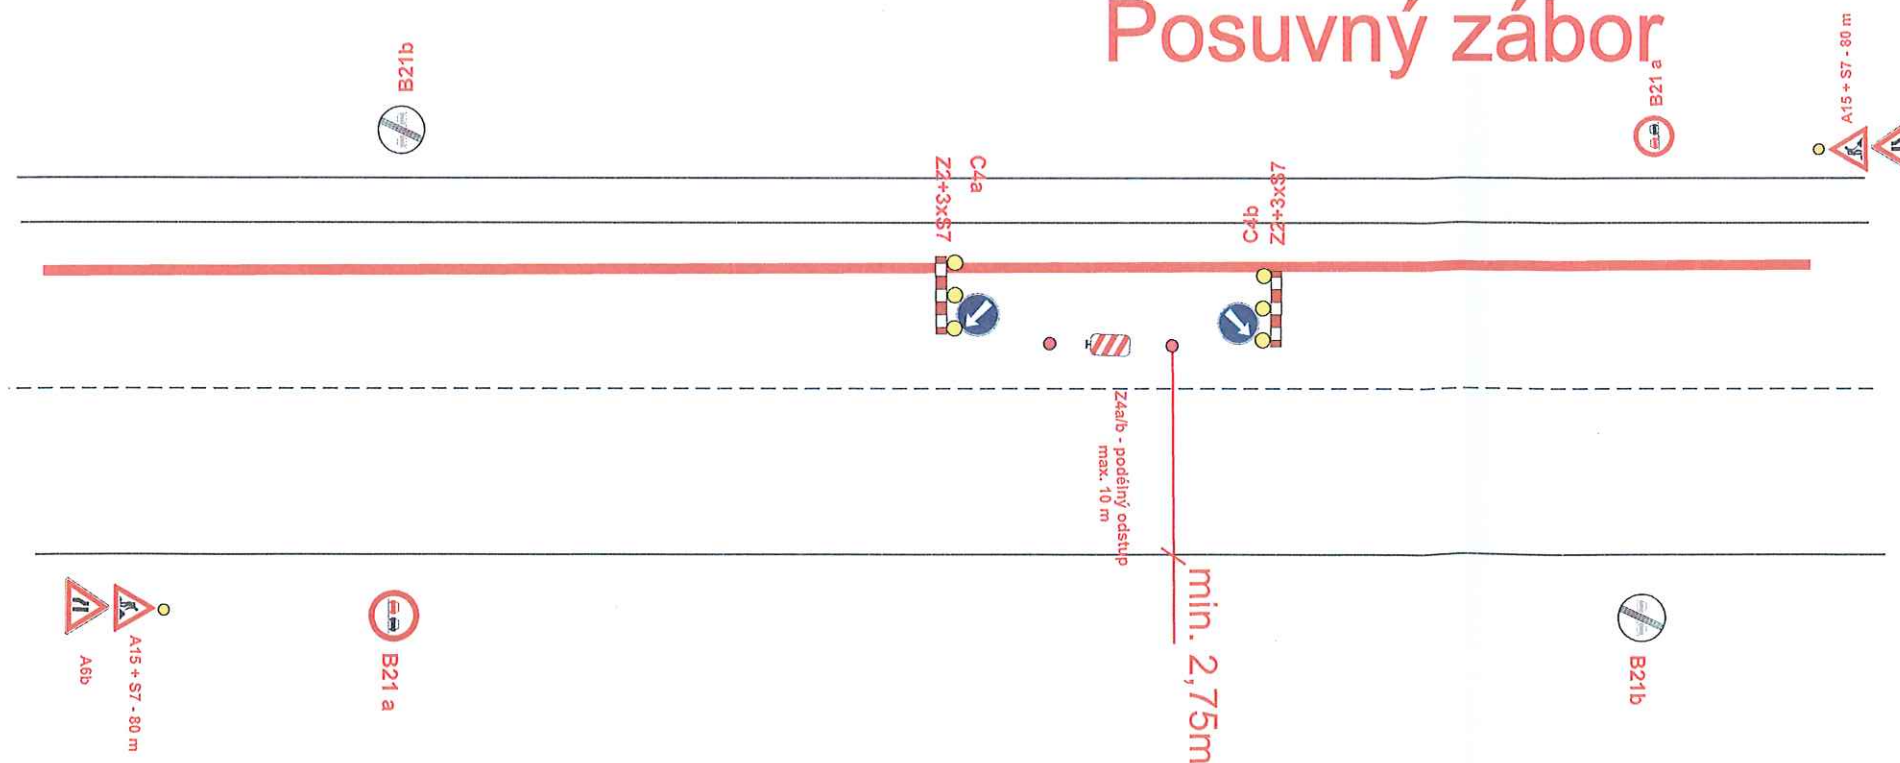

— Otevřený výkop

Etapa 3, 5, 8,


- STOP P6 stávající DZ - v nutném rozsahu pro návrh
- 30 B20a přechodné DZ

Akce: P24 Z-REKO MS Jeseník - Nábrežní 2 HP
číslo stavby 7700106421

Obsah: Přechodné dopravní značení

Vypracoval: Ing. Tomáš Vladař




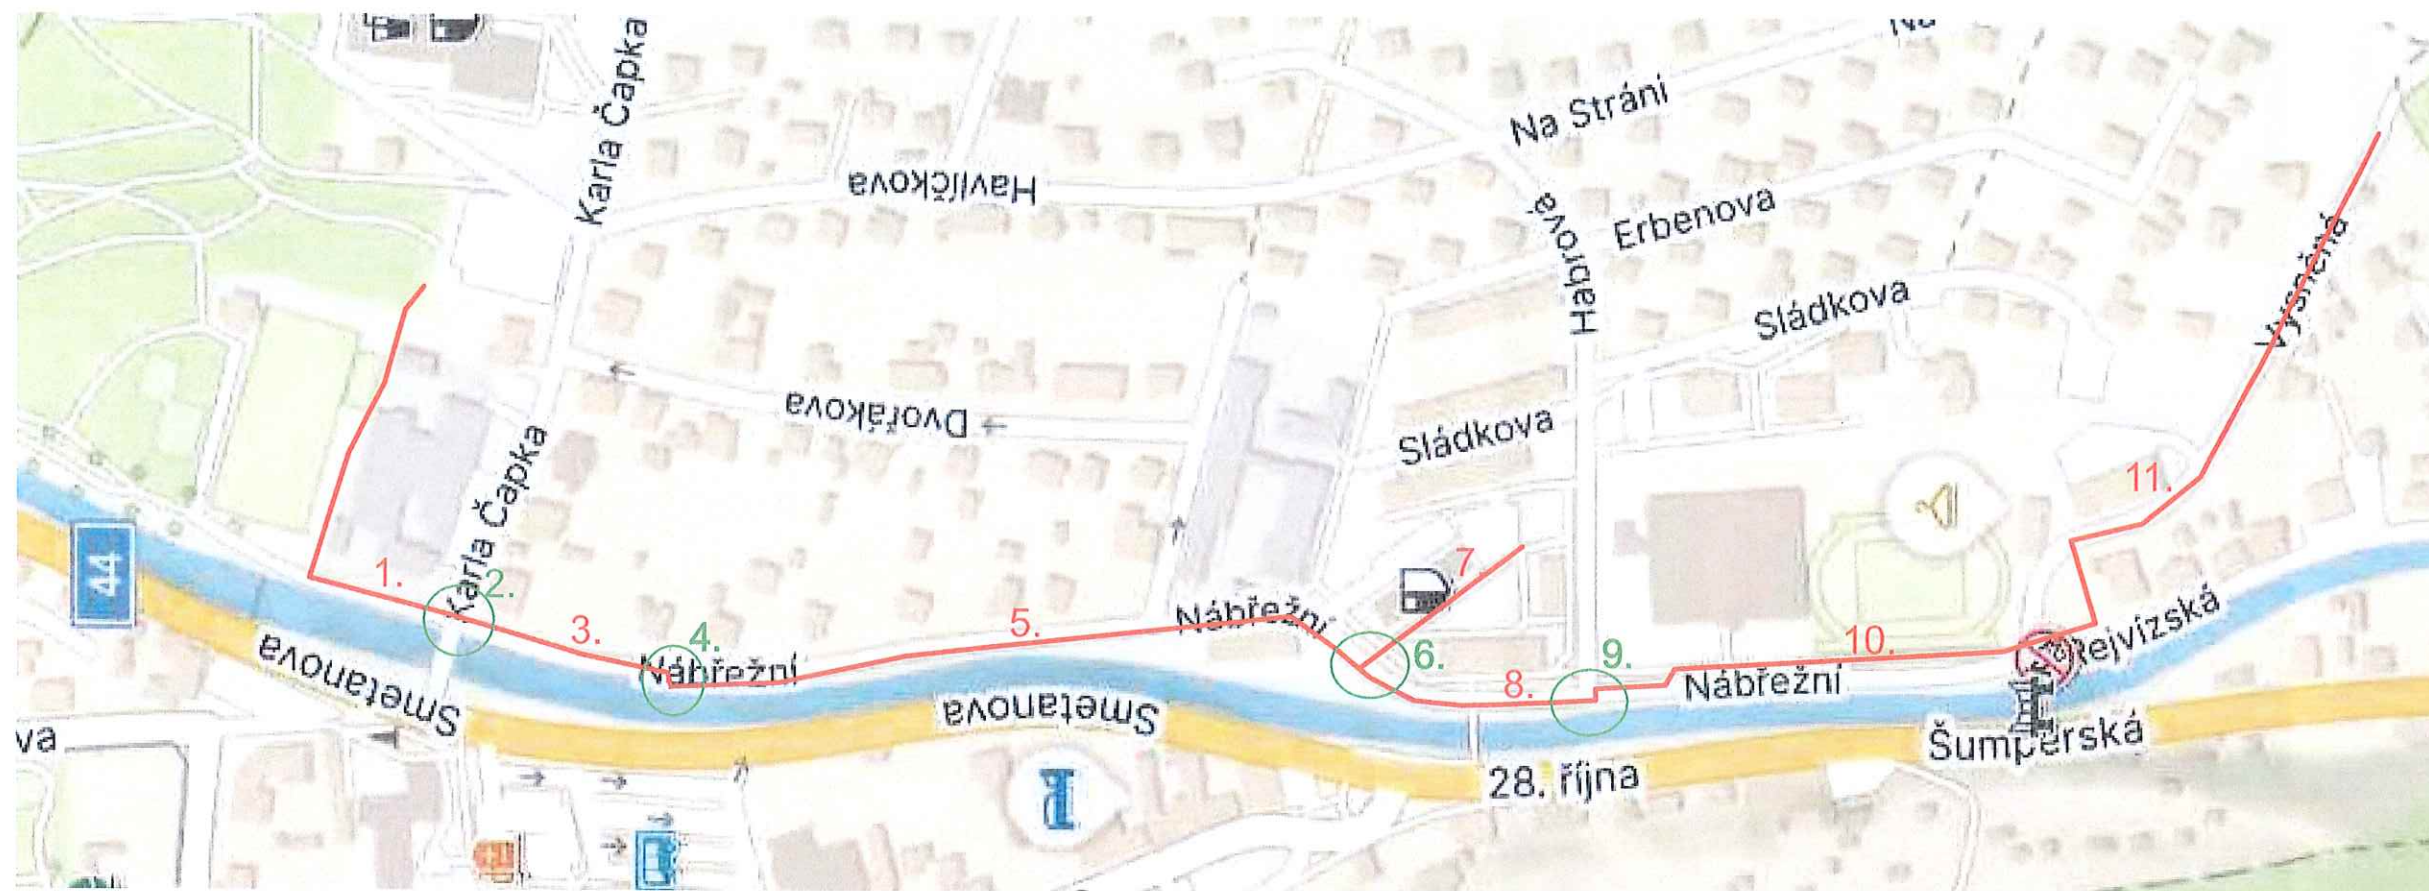

ODSOUHLAŠENÁ PŘÍLOHA
ke stanovisku - vyjádření k dokumentaci
Krajské ředitelství policie Olomouckého kraje

Číslo: 105 700-107-2025
Dne: 6. 8. 2025
Za správnost: Mgr. R.

Překop po polovinách

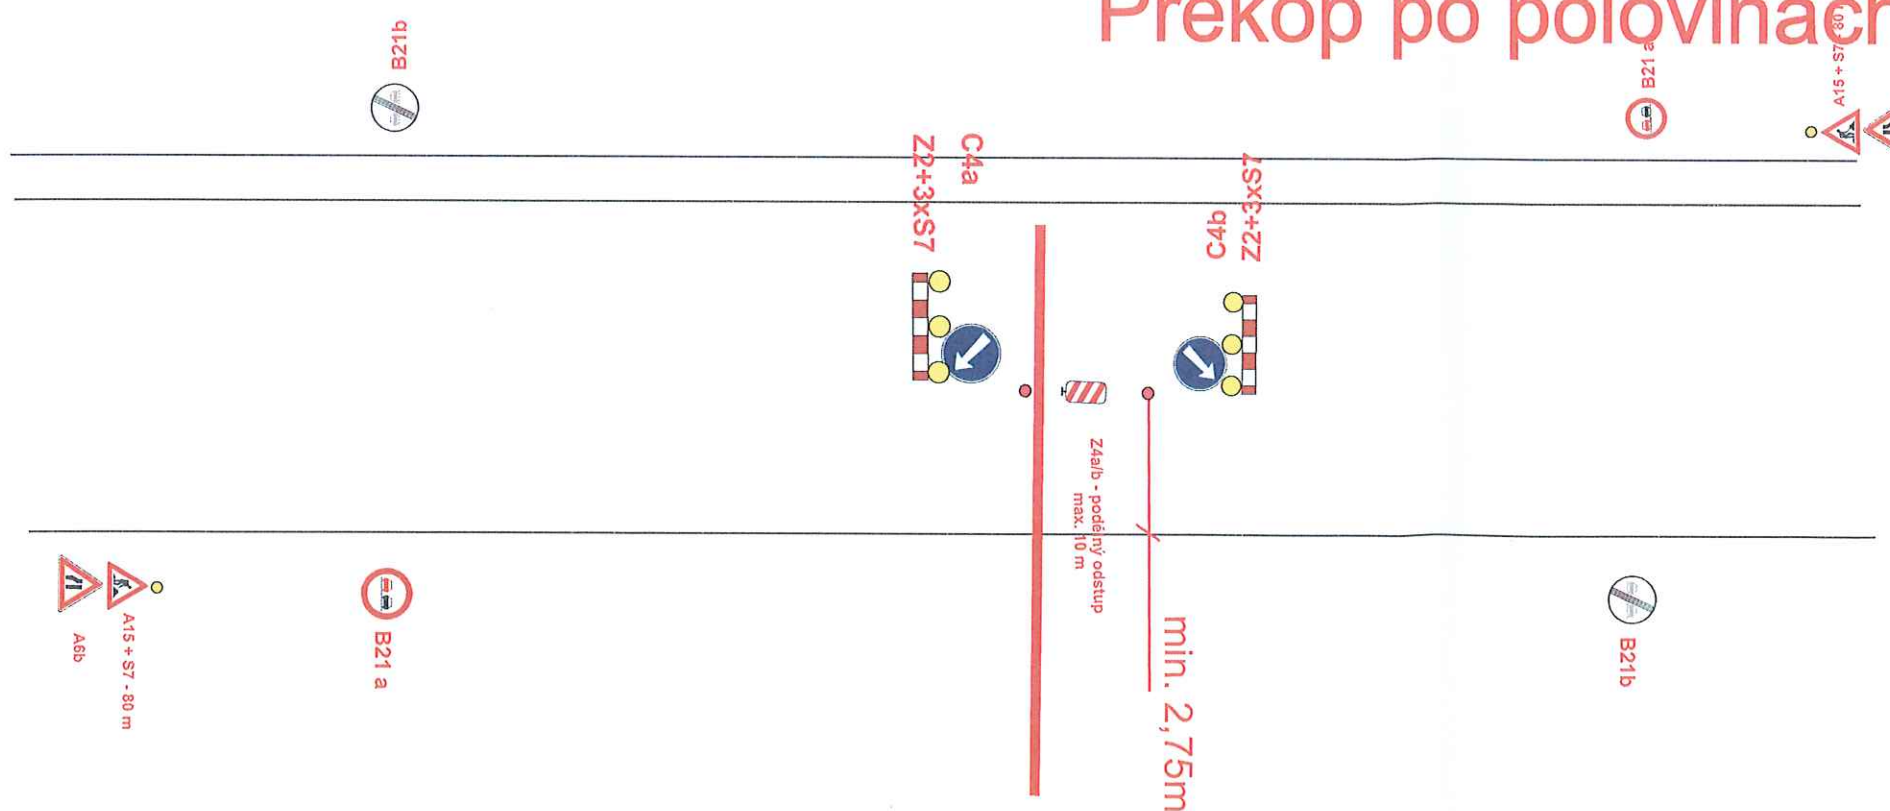

Pozn. Překop po polovinách, ve druhé fázi
se značení zrcadlově otočí

— Otevřený výkop

Etapa 4, 6,


- 8109 P6 stávající DZ - v nutném rozsahu pro návrh
- 30 B20a přechodné DZ

Akce: P24 Z-REKO MS Jeseník - Nábřeží 2 HP
číslo stavby 7700106421

Obsah: Přechodné dopravní značení

Vypracoval: Ing. Tomáš Vladař



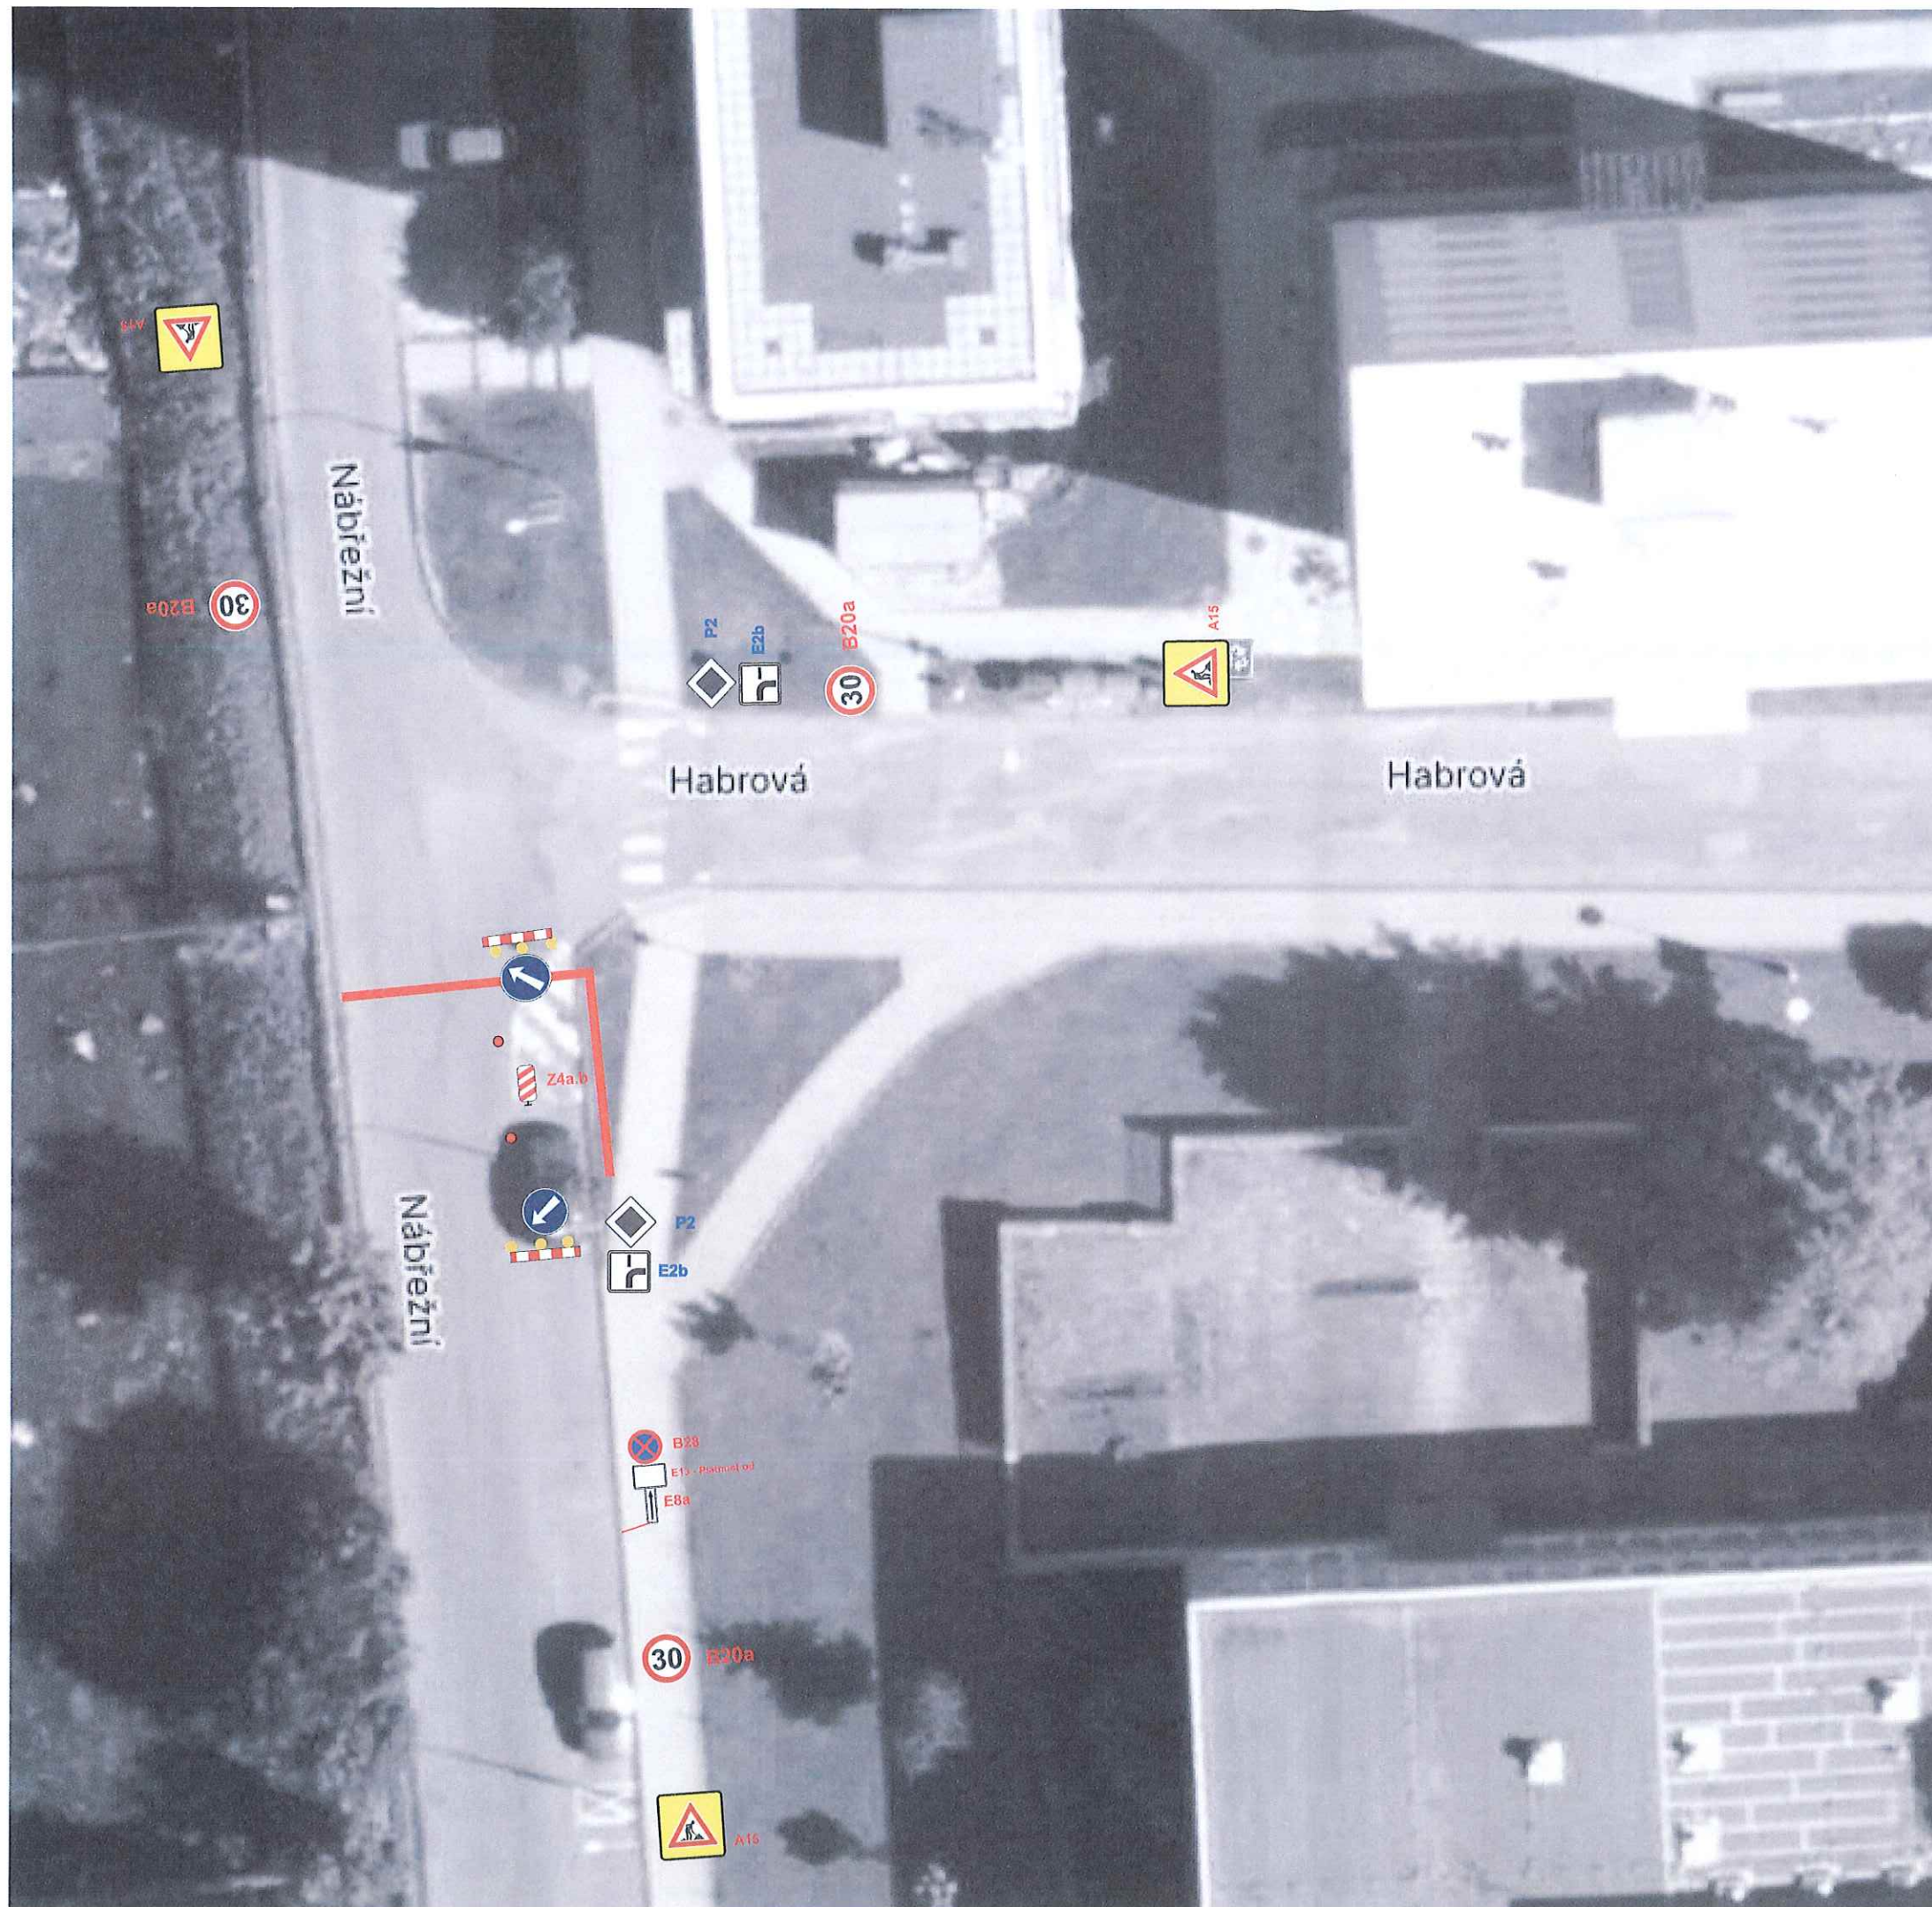

ODSOUHLAŠENÁ PŘÍLOHA
ke stanovisku - vyjádření k dokumentaci
Krajské ředitelství policie Olomouckého kraje

KRPM: 105700/27-2015

Dne: 6.8.2015

Za správnost: *[Signature]*

Pozn. Překop po polovinách, ve druhé fázi
se značení zrcadlově otočí

— Otevřený výkop

Etapa 9

STOP P6 stávající DZ - v nulném rozsahu pro návrh


30 B20a přechodné DZ

Akce: P24 Z-REKO MS Jeseník - Nábřeží 2 HP
číslo stavby 7700106421

Obsah: Přechodné dopravní značení

Vypracoval: Ing. Tomáš Vladař



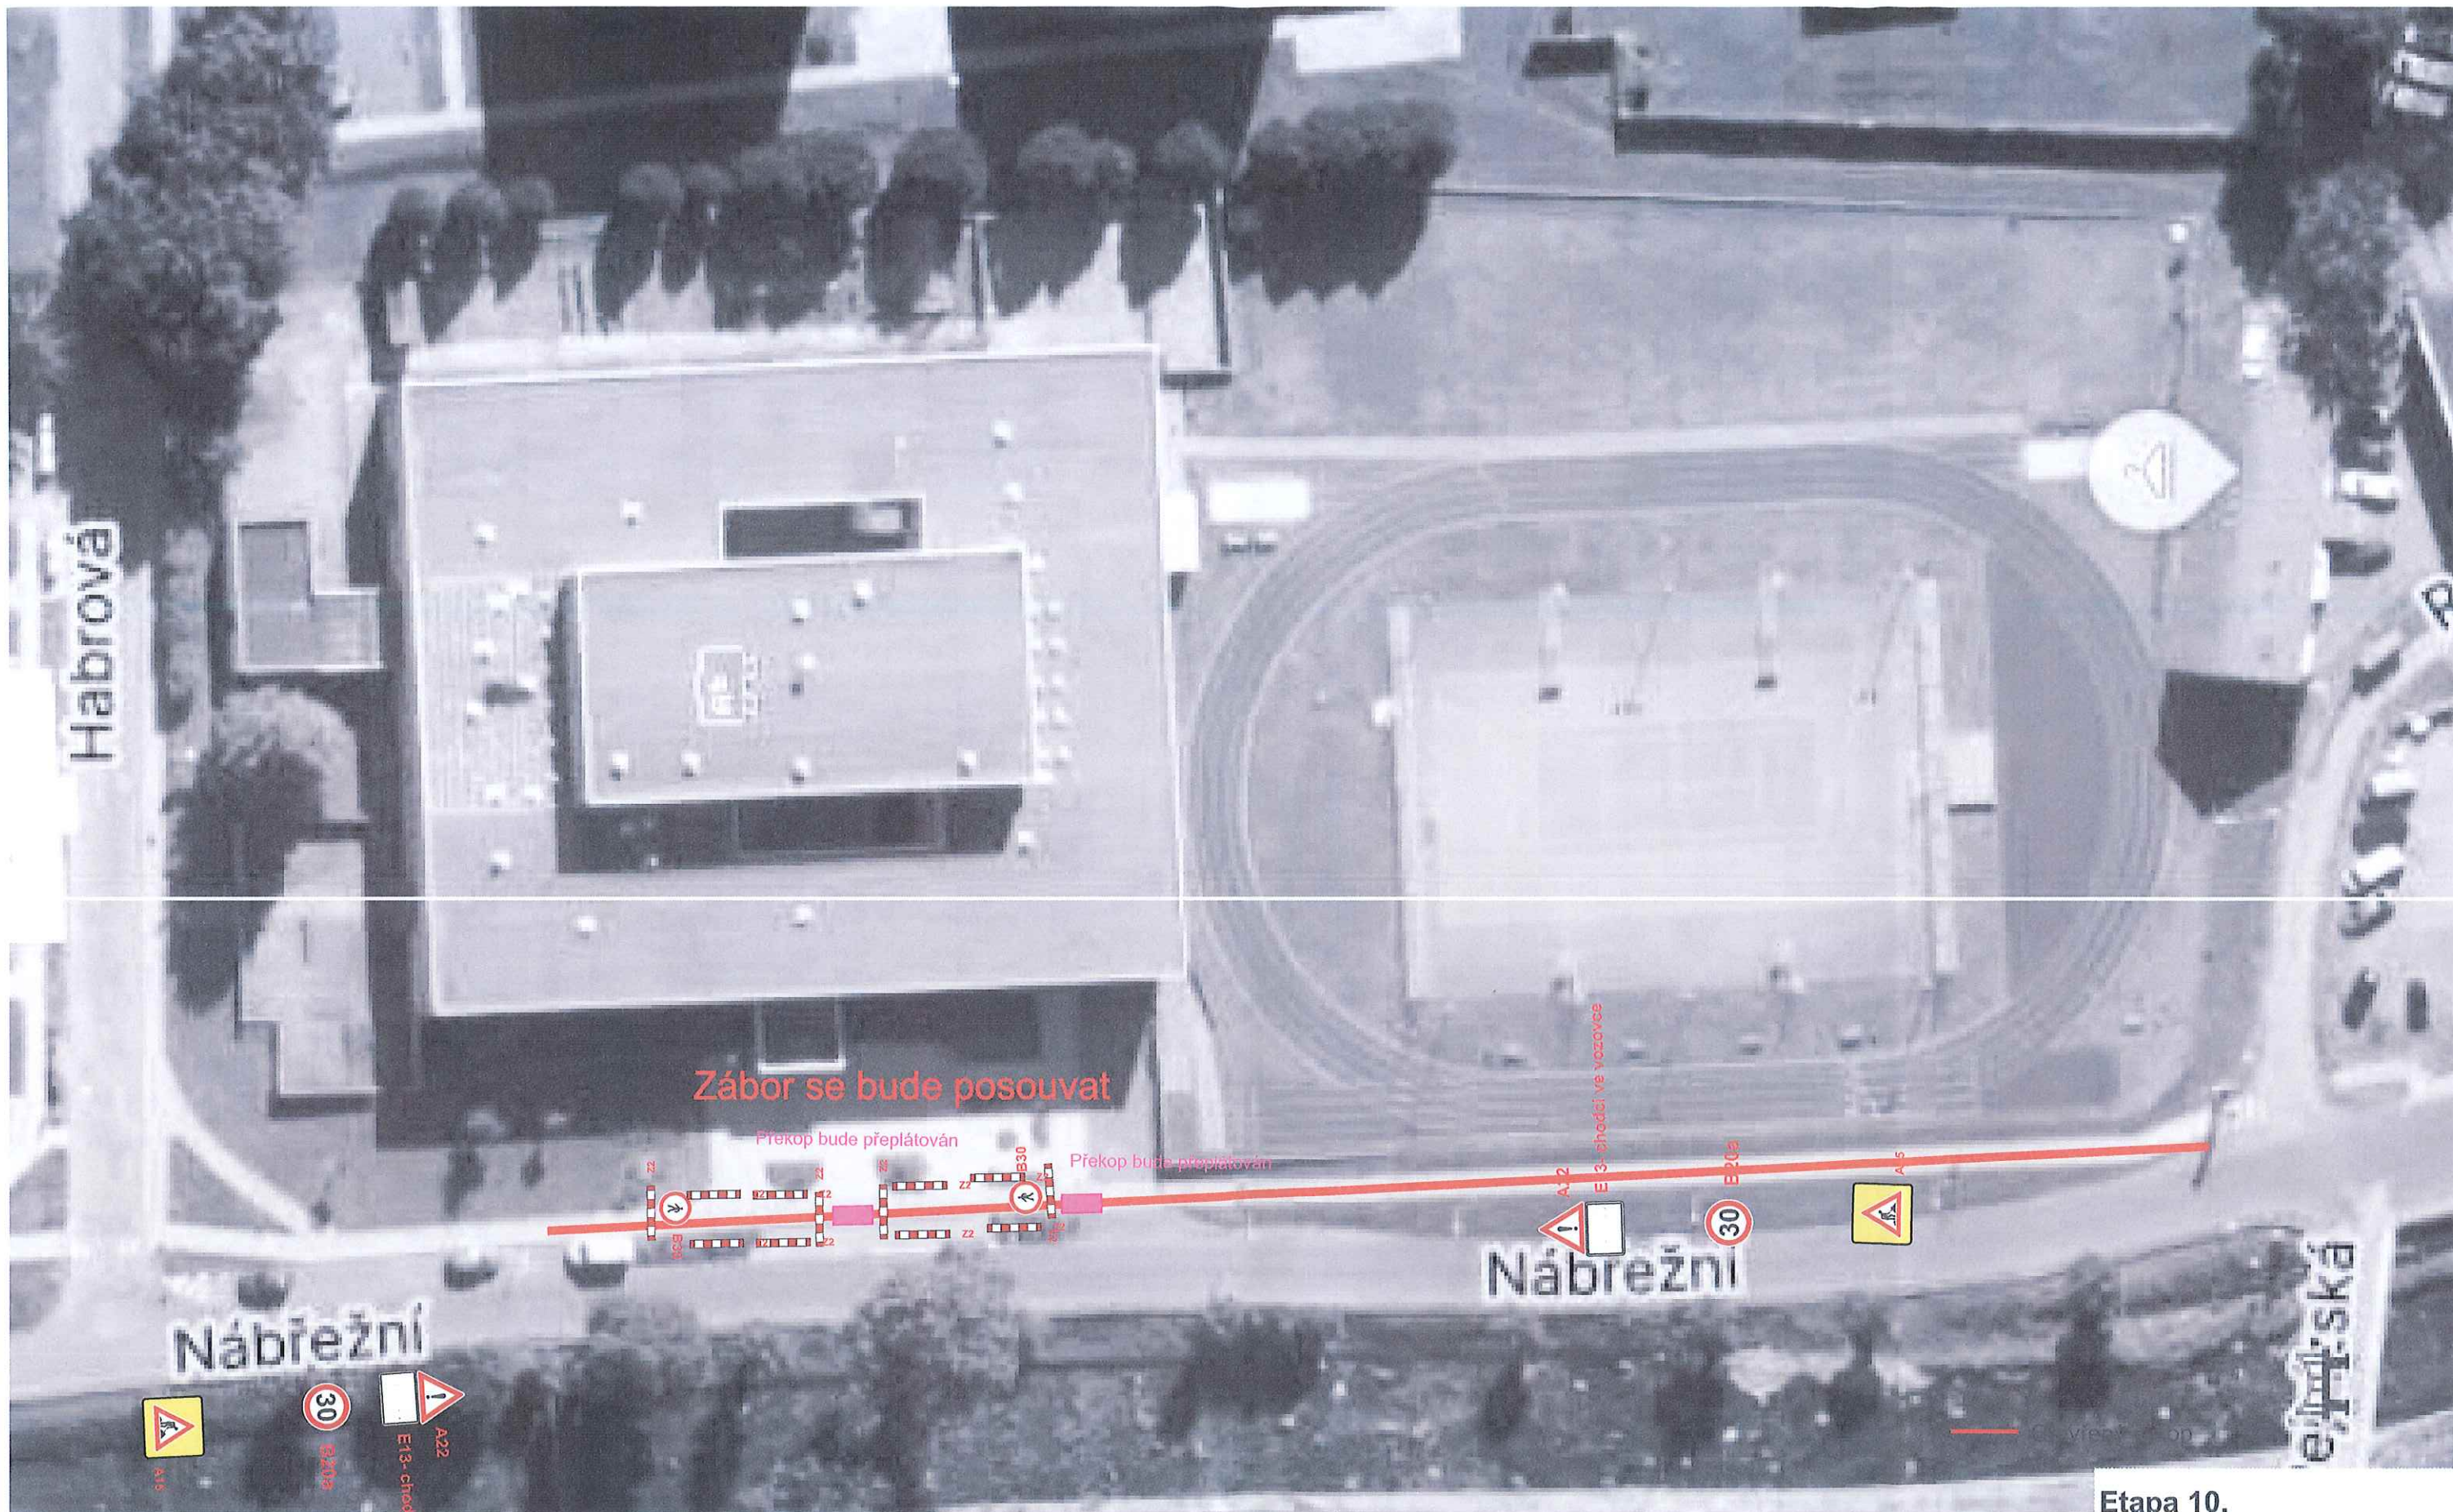

Etapu 10.


ÚDSOUHLAŠENÁ PŘÍLOHA
 ke stanovisku - vyjádření k dokumentaci
 Krajské ředitelství policie Olomouckého kraje
 A: KRPM- 105 700/07-2025
 Dne 6.8.2025
 Za správnost: 


-  P6 stávající DZ - v nutném rozsahu pro návrh
 B20a přechodné DZ

Akce: P24 Z-REKO MS Jeseník - Nábřežní 2 HP
 číslo stavby 7700106421

Obsah: Přechodné dopravní značení

Vypracoval: Ing. Tomáš Vladař



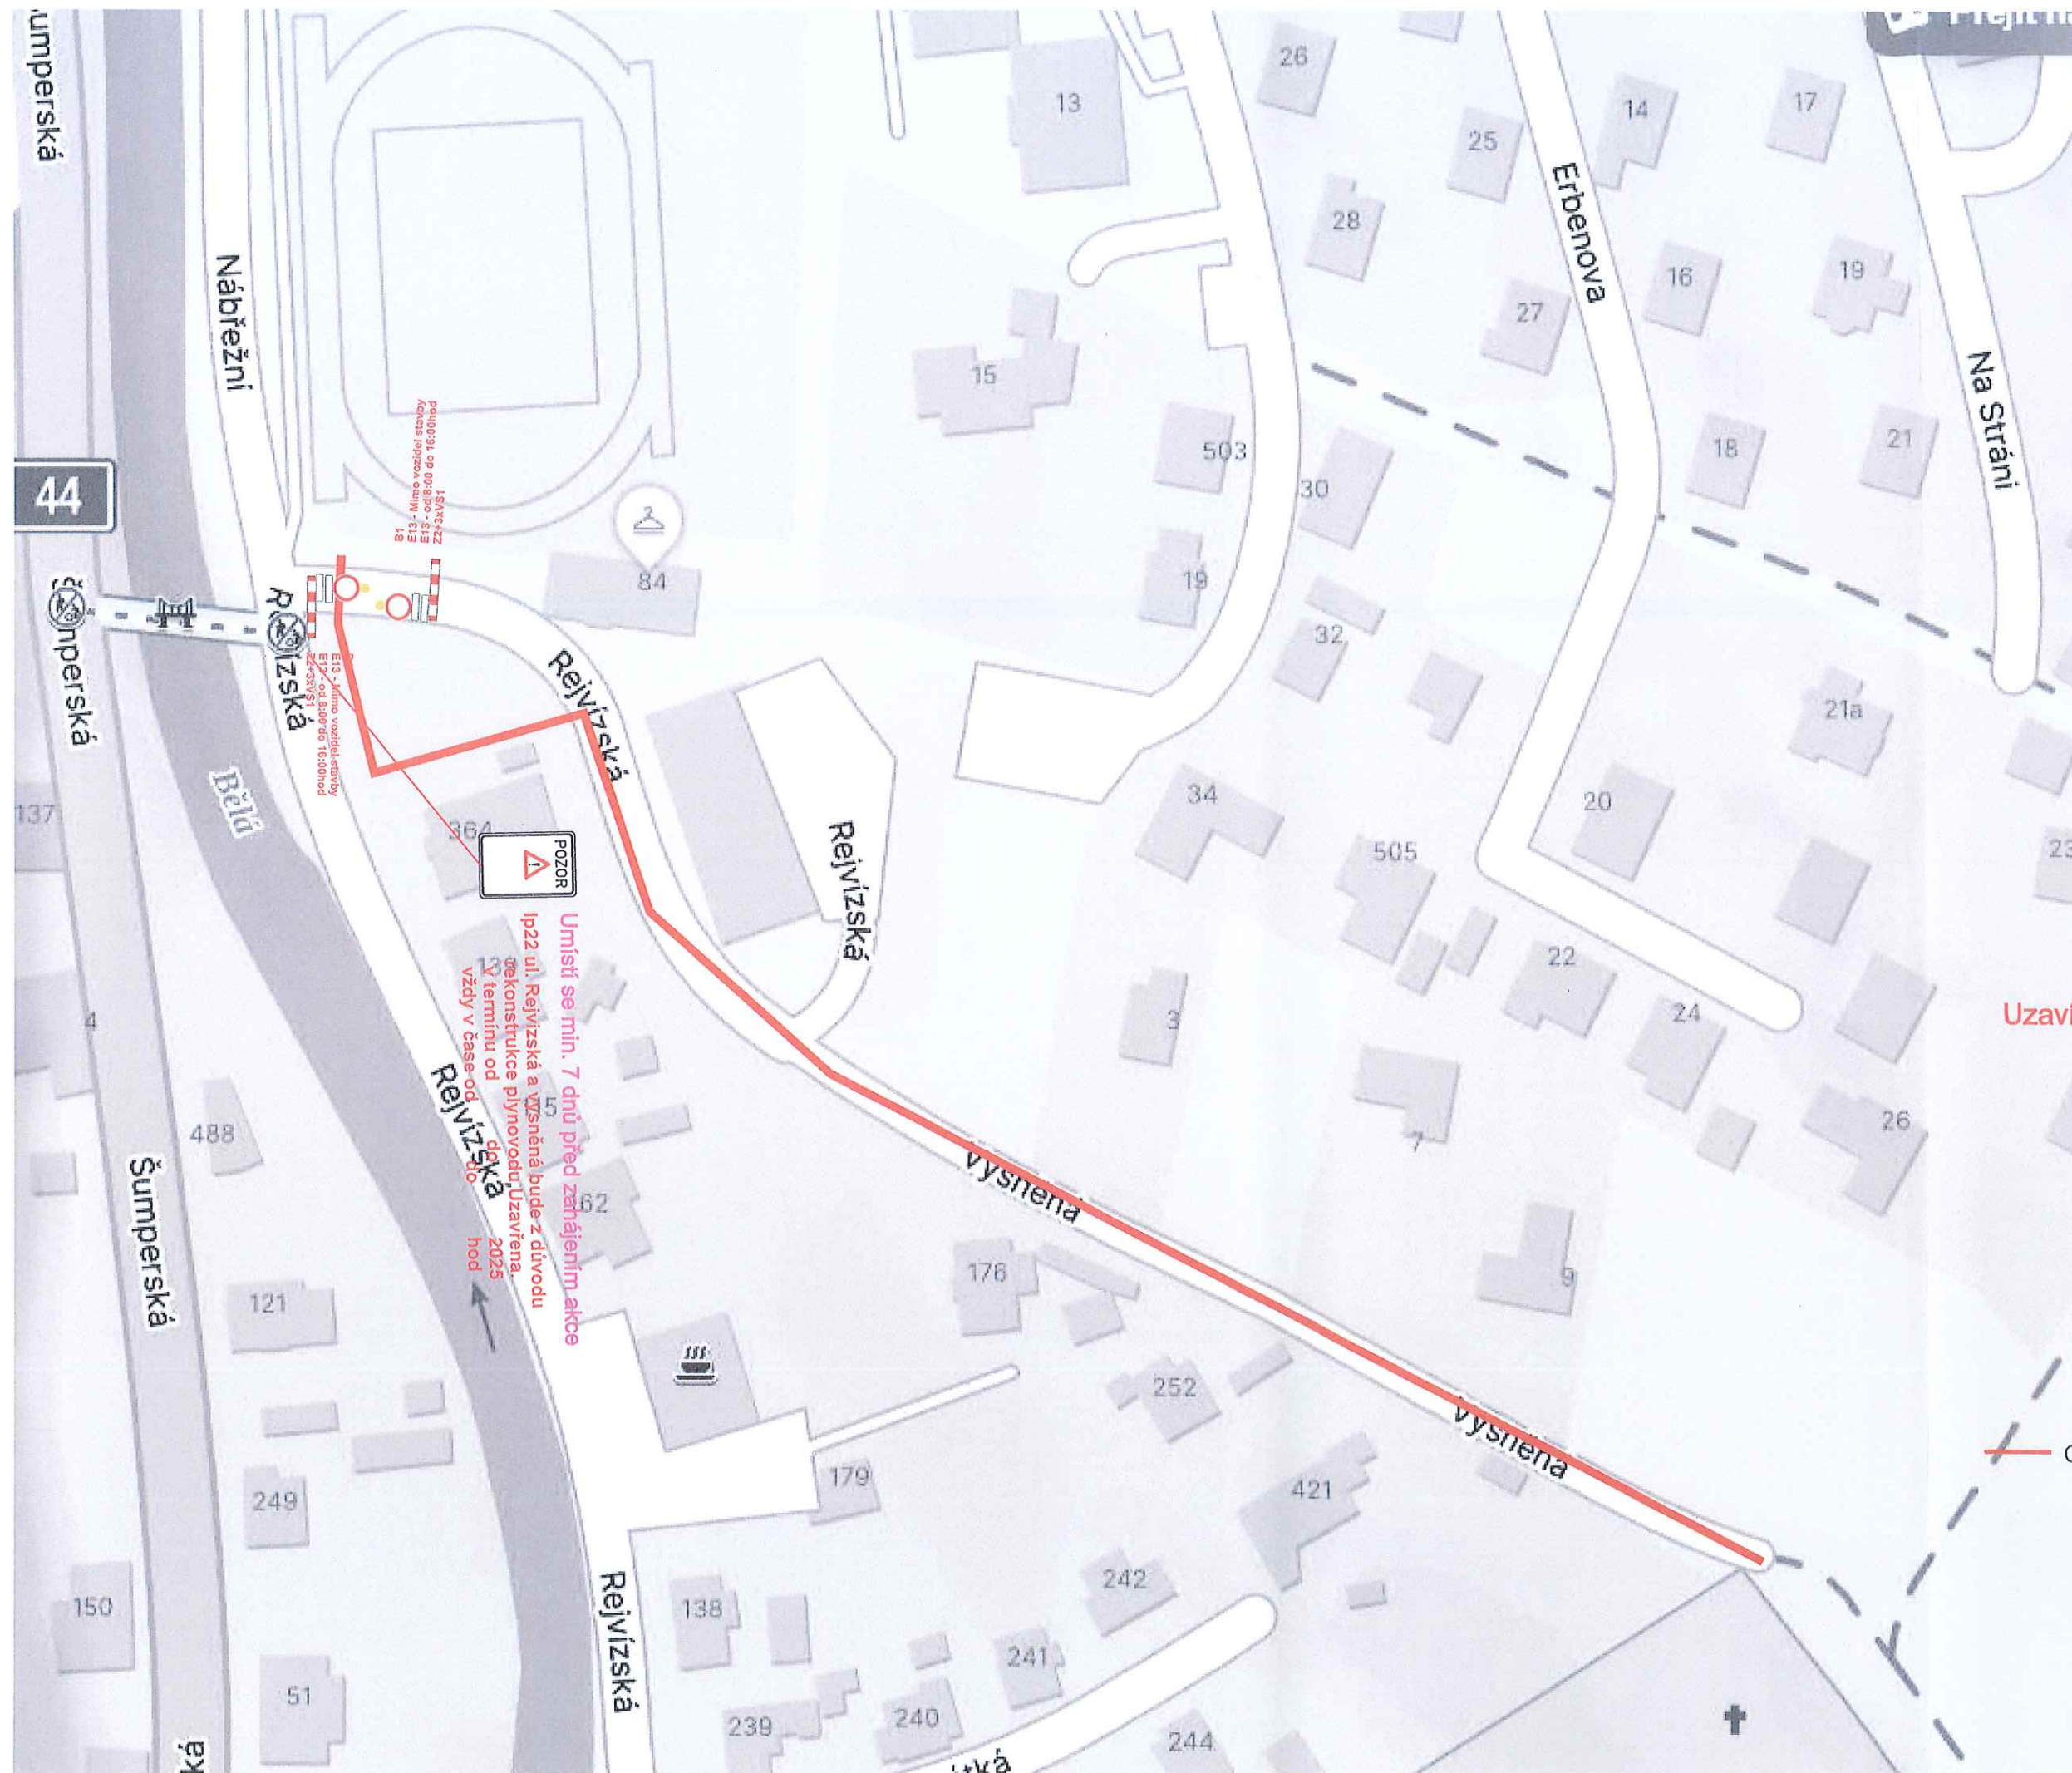

ODSOUHLASENÁ PŘÍLOHA
ke stanovisku - vyjádření k dokumentaci
Krajské ředitelství policie Olomouckého kraje

Č. KRPM. 105 700/15-2015
Dne 6.8.2015
Za správnosti: Mgr. P.

Uzavírka se bude postupně posouvat

— Otevřený výkop

Etapa 11.

- P6 stávající DZ - v nutném rozsahu pro návrh
- B20a přechodné DZ

Akce: P24 Z-REKO MS Jeseník - Nábřeží 2 HP
číslo stavby 7700106421

Obsah: Přechodné dopravní značení

Vypracoval: Ing. Tomáš Vladař

