


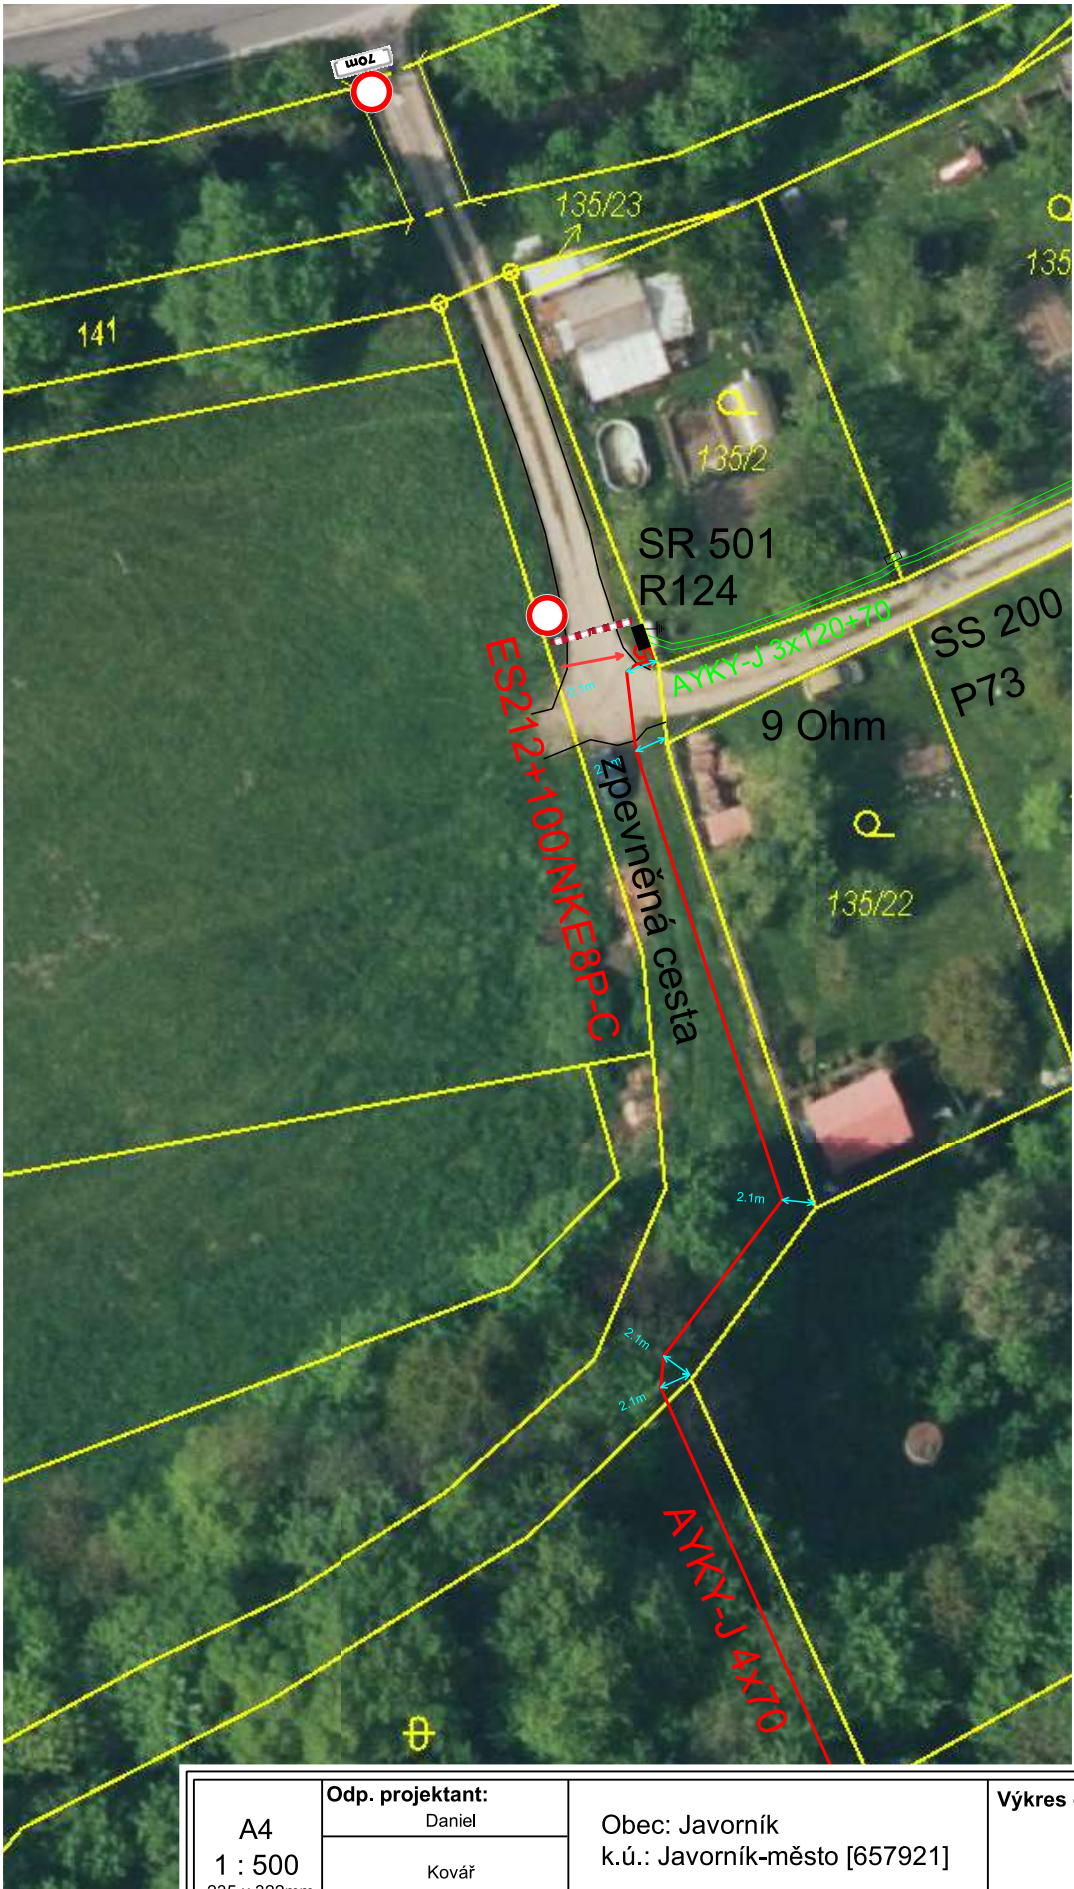

Č.j.: KRPM-159706-2/ČJ-2025-141106  
SOUHLASÍ  
Dne 01.12.2025  
KRAJSKÉ ŘEDITELSTVÍ POLICIE  
OLOMOUCKÉHO KRAJE  
DOPRAVNÍ INSPEKTORÁT  
790 01 JESENÍK, MORAVSKÁ 780/4

|                                                                           |                            |                                                         |                    |            |
|---------------------------------------------------------------------------|----------------------------|---------------------------------------------------------|--------------------|------------|
| A4<br>1 : 500<br>235 x 322mm                                              | Odp. projektant:<br>Daniel | Obec: Javorník<br>k.ú.: Javorník-město [657921]         | Výkres č.<br>D.4   | Výtisk č.: |
|                                                                           | Kovář                      |                                                         |                    |            |
|                                                                           | Martin Žák                 | Datum:<br>Duben 2025                                    | Zak. č.:<br>2625/V |            |
| <div>ENERGOROZVODY</div> <div>Korunní 2569/108g<br/>101 00 Praha 10</div> |                            | Akce :                                                  |                    |            |
|                                                                           |                            | Javorník, parc.č. 877, přípojka NNk pro Oboru Jesenická |                    |            |
|                                                                           |                            | Stanovení dopravního značení                            |                    |            |