

SITUACE DIO




PLATNOST DOKUMENTACE

V dne

V dne

V dne

SITUACE ŠIRŠÍCH VZTAHŮ

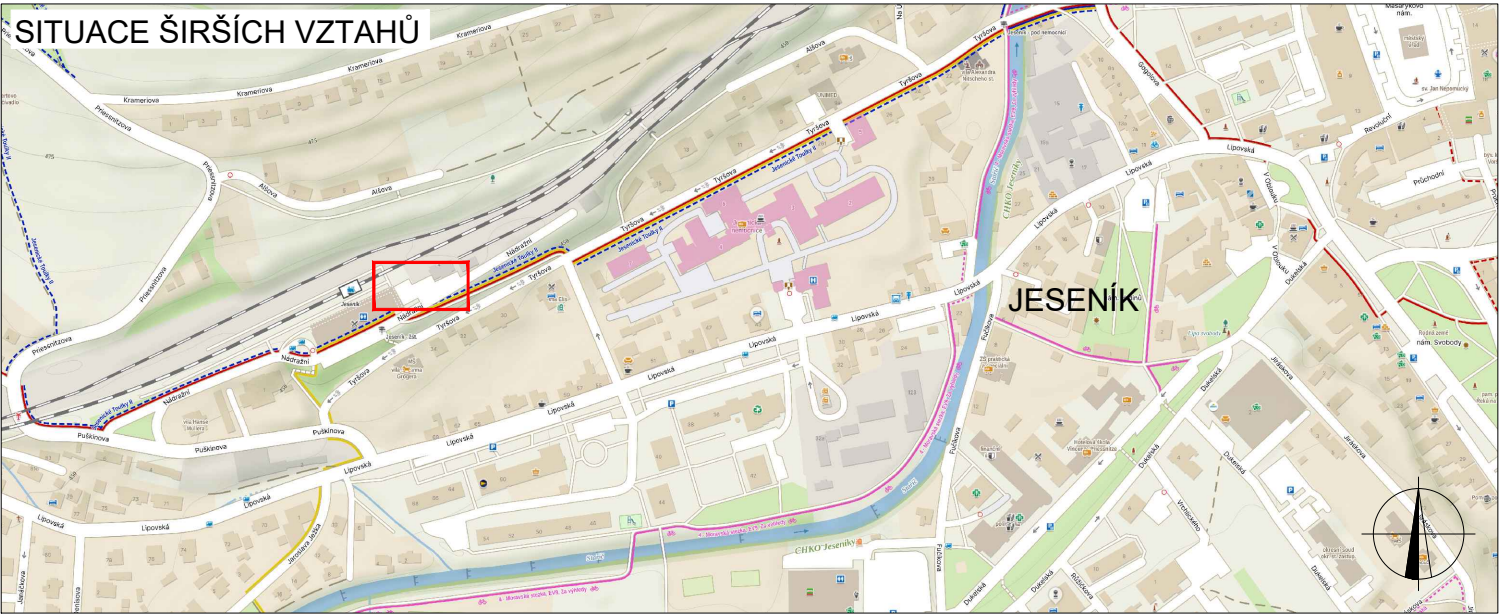

LEGENDA



TRVALÉ SVISLÉ
DOPRAVNÍ ZNAČENÍ



DOČASNĚ ZNEPLATNĚNÉ
TRVALÉ DOPRAVNÍ ZNAČENÍ



NAVRŽENÉ PŘECHODNÉ
DOPRAVNÍ ZNAČENÍ

Datum: 27.3.2025
Č.j.: KRPM-43673-2/ČJ-2025-141106
SOUHLASÍ s podmínkami

Mgr. Pál
KRAJSKÉ ŘEDITELSTVÍ POLICIE
OLOMOUCKÉHO KRAJE
DOPRAVNÍ INSPEKTORÁT
790 01 JESENÍK, MORAVSKÁ 780/4

INSTALACE PŘECHODNÉHO DOPRAVNÍHO ZNAČENÍ BUDE PROVEDENO DLE PRAVIDEL TP 65 A TP 66 A TP 133

ZODPOVĚDNÝ PROJEKTANT:	Richard Peška		GEFAB^{CS}  GEFAB CS spol. s r.o. Švédská 324/5, 620 00 Brno www.gefab.cz	
VYPRACOVAL:	Ing. Kateřina Čísařová			
KONTROLOVAL:	Richard Peška			
NÁZEV STAVBY: Zajištění náhradní autobusové dopravy Jeseník okres Jeseník, Olomoucký kraj			ČÍSLO ZAKÁZKY:	-
			DATUM:	3/2025
			FORMÁT:	A3
OBSAH:	Situace dopravně-inženýrských opatření	MĚŘÍTKO:	1:1	
		ÚČEL:	RDS	
		ČÍSLO PŘÍLOHY:	2.1.	SOUPRAVA: